

VIGA BALDRAME

0.30

0.70

2.00

BARRAS

3 $\varnothing$ 10 mm c= 300 cm

20 cm $\varnothing$

ESTRIBOS

8 $\varnothing$ 5 mm c= 52 cm $\varnothing$ 25 cm

15 cm

BARRAS

4 $\varnothing$ 10 mm

0.20

0.30

ESTRIBOS

22 $\varnothing$ 5 mm c= 90 cm $\varnothing$ 20 cm

0.15

0.25

BROCAS					
BARRAS	SEÇÃO (m)	QUANTIDADE	TOTAL (m)	QUANTIDADE DE BROCAS	TOTAL GERAL (m)
CA-50 3/8"	3,00	3	9,0	22 UNIDADES	198,0
ESTRIBOS	SEÇÃO (m)	QUANTIDADE	TOTAL (m)		TOTAL GERAL (m)
CA-60 3/16"	0,52	8	4,2		92,4

VIGA BALDRAME			
BARRAS	SEÇÃO (m)	QUANTIDADE	TOTAL (m)
CA-50 3/8"	44,50	4	178
ESTRIBOS	SEÇÃO (m)	QUANTIDADE	TOTAL (m)
CA-60 3/16"	0,90	222	199,8


PILARES INTERNOS					
BARRAS	SEÇÃO (m)	QUANTIDADE	TOTAL (m)	QUANTIDADE DE PILARES 22 UNIDADES	TOTAL GERAL (m)
CA-50 3/8"	2,00	2	4,0		88,0

CANALETA					
BARRAS	SEÇÃO (m)	QUANTIDADE TOTAL (m)		QUANTIDADE DE CANALETAS 2 UNIDADES	TOTAL GERAL (m)
CA-50 3/8"	44,4	2	88,8		177,6


CONCRETO						
ITEM	SEÇÃO	ÁREA (m²)	COMPIMENTO (m)	TOTAL (m³)	QUANTIDADE	TOTAL GERAL (m³)
BROCAS		0.031	2.0	0.06	22	1.3
VIGA BALD.		0.06	44.5	2.7	1	2.7

GRAUTE					
ITEM	SEÇÃO ÁREA (m²)	COMPRIMENTO (m)	TOTAL (m³)	QUANTIDADE	TOTAL GERAL (m³)
PILAR	0.0135	2.0	0.027	22	0.6
CANALETÀ	0.032	44.5	1.4	2	2.8


FORMAS					
ITEM	SEÇÃO ÁREA (m)	COMPRIMENTO (m)	TOTAL (m²)	QUANTIDADE	TOTAL GERAL (m²)
BROÇAS	-	-	-	-	-
VIGA BALD.	0,30	44,50	13,35	2	26,7
PILARES	-	-	-	-	-

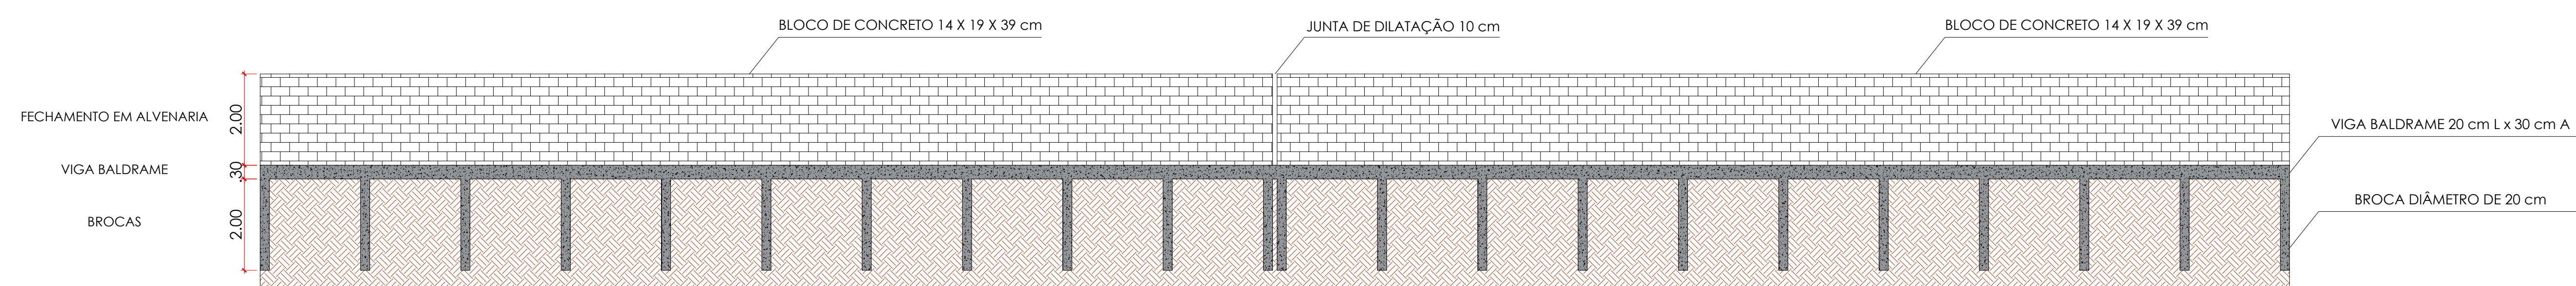

ESCALA 1:100

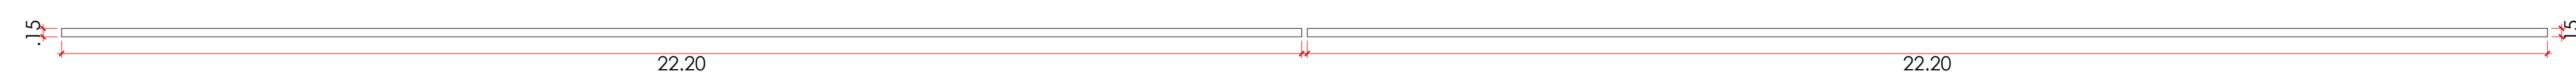

ESCALA 1:100

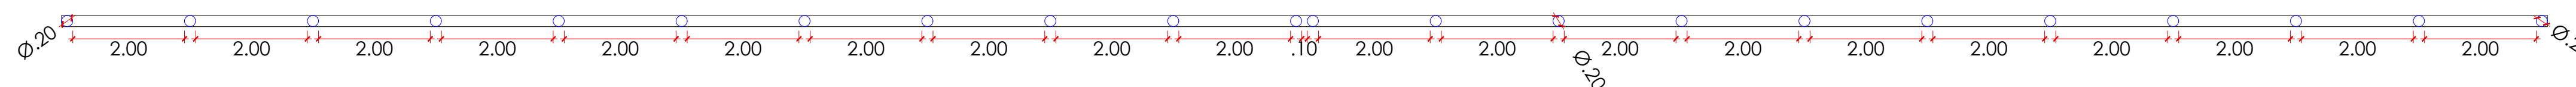

ESCALA 1:100



PREFEITURA MUNICIPAL
DE ESTIVA GERBI

FOLHA
1/2

OBRA:
EXECUÇÃO DE FECHAMENTO EM ALVENARIA

LOCAL:
CENTRO ESPORTIVO MARIO ROCHA, RUA NELSON ROSA, N° 153

BAIRRO:
VILA NOVA ESTIVA

PROPRIETÁRIO:
PREFEITURA MUNICIPAL DE ESTIVA GERBI

ESCALA:
SEM ESCALA

MUNICÍPIO: ESTIVA GERBI ESTADO: SÃO PAULO

SITUAÇÃO SEM ESCALA:

PREFEITURA MUNICIPAL DE ESTIVA GERBI
PREFEITA MUNICIPAL
CLÁUDIA BOTELHO DE O. DIÉGUES

ÁREA DE MURO À CONSTRUIR: 88,8 m²
CANALETA À CONSTRUIR: 44,5 m

RESPONSÁVEL TÉCNICO
ENGENHEIRO CIVIL: JAIME ABREU JUNIOR
CREA/SP: 5070155651