




Imagem Ilustrativa da edificação
Sem Escala



Imagem Ilustrativa da edificação
Sem Escala

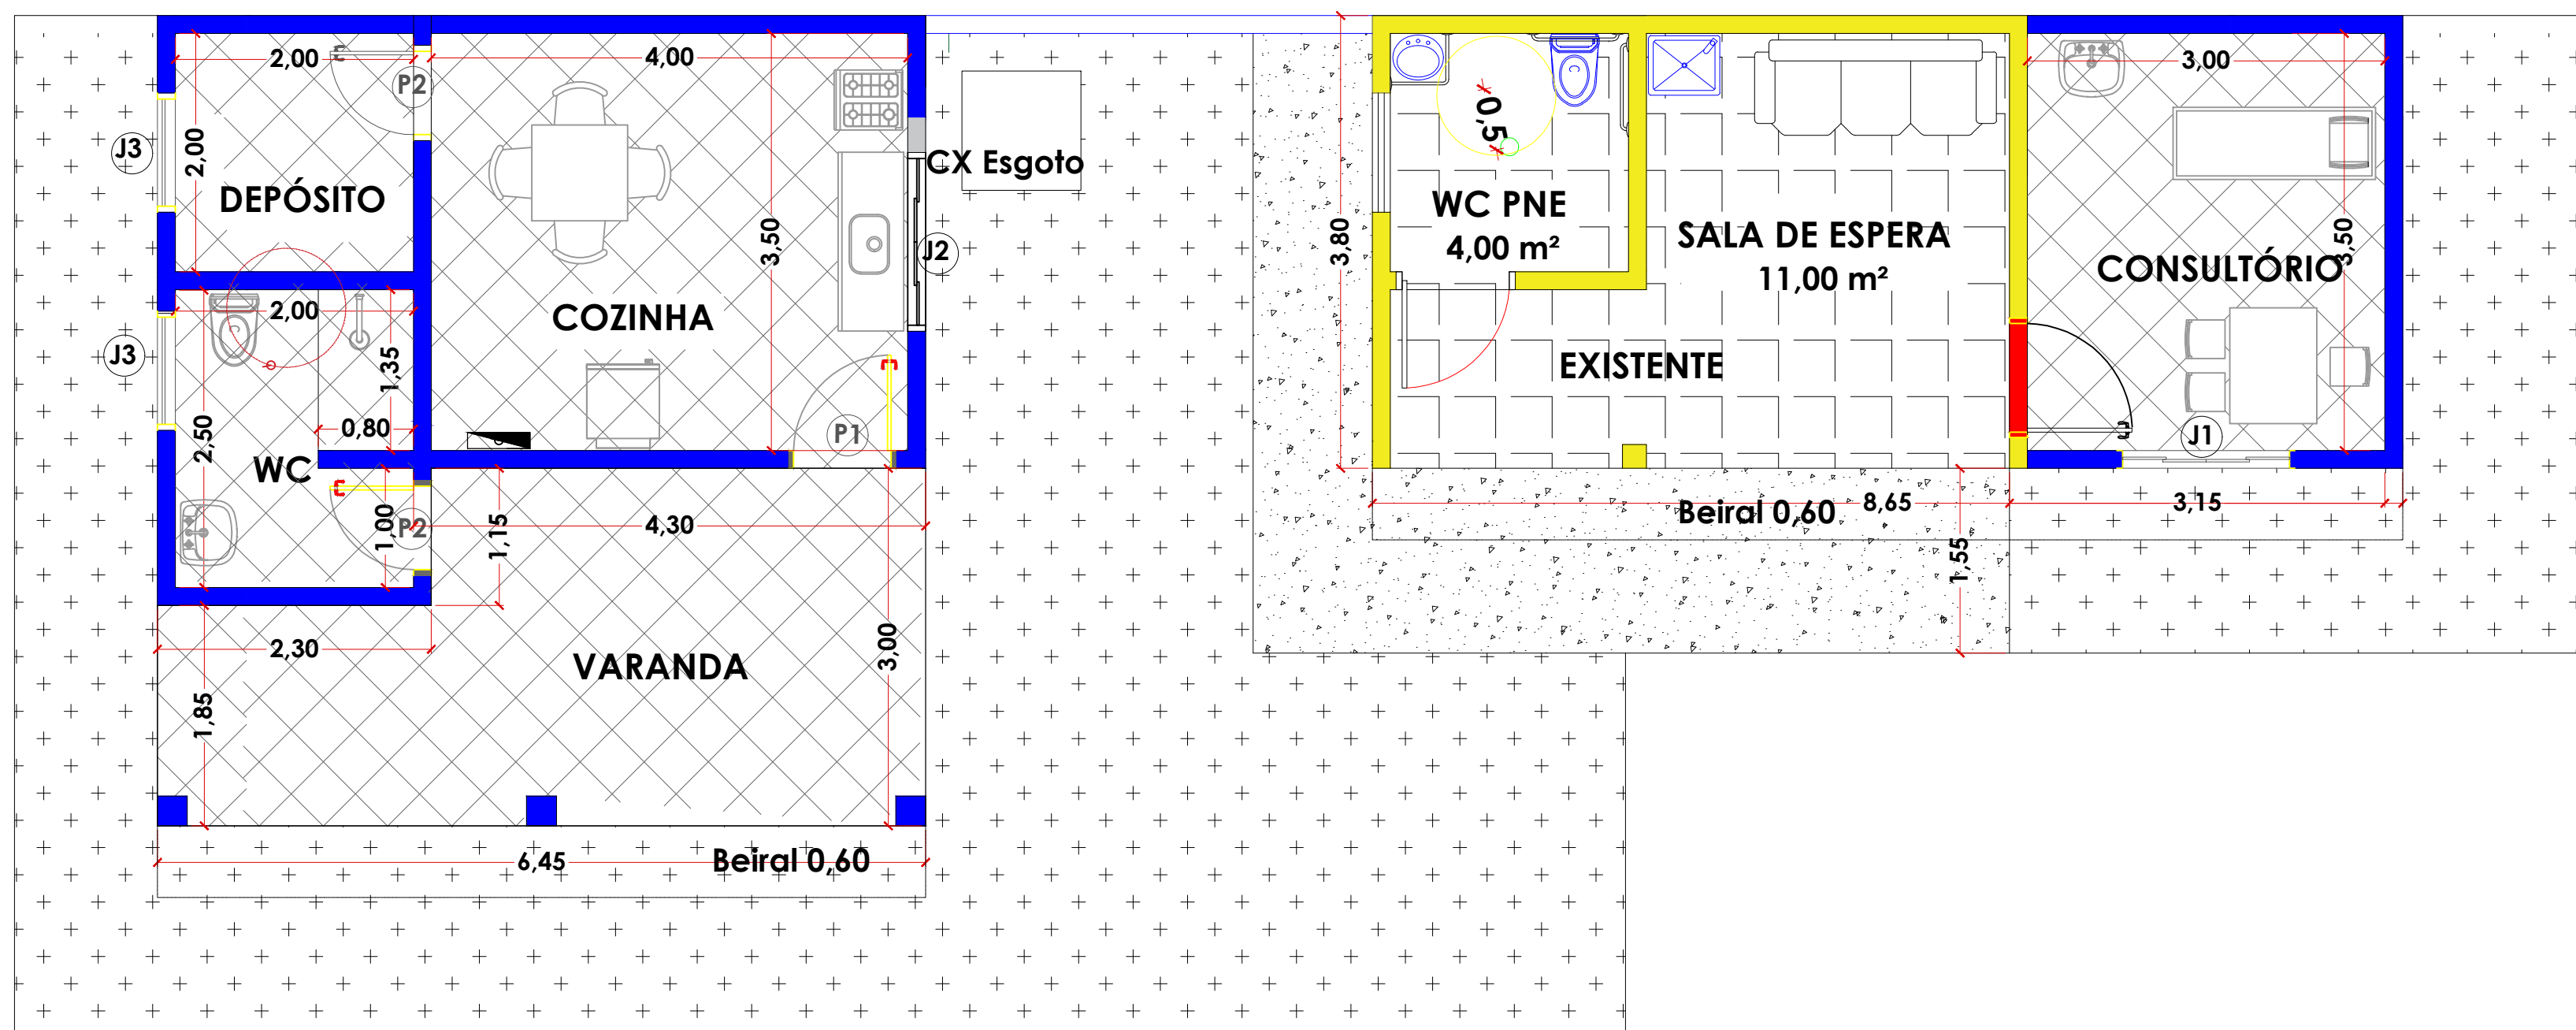

Planta Consultório/ Cozinha/ Depósito/ WC/ Varanda - A construir
Escala 1/50



PREFEITURA MUNICIPAL DE ESTIVA GERBI

FOLHA
4/4

OBRA:
AMPLIAÇÃO E REFORMA DA EQUOTERAPIA
"ISABELA VITÓRIA DOS SANTOS ARAUJO"
LOCAL:
CENTRO ESPORTIVO MÁRIO ROCHA, LOCALIZADO A
RUA NELSON ROSA Nº 153
BAIRRO:
VILA NOVA ESTIVA
MUNICÍPIO:
ESTIVA GERBI
ESTADO:
SÃO PAULO
PROPRIETÁRIO:
PREFEITURA MUNICIPAL DE ESTIVA GERBI
CEP: 13857-116

SITUAÇÃO SEM ESCALA:



QUADRO DE ÁREAS

CONSULTÓRIO	11,97 m²
COZINHA, DEPÓSITO, WC E VARANDA	43,93 m²
TOTAL	55,90 m²

PREFEITURA MUNICIPAL DE ESTIVA GERBI
PREFEITO MUNICIPAL
MARCIO ROBERTO PAVAN

RESPONSÁVEL TÉCNICO
ENGENHEIRO CIVIL JAIME ABREU JUNIOR
CREA/SP: 5070155651-SP
ART:2620252007180