



Notas Gerais

- Atentar-se para a posição da malha de ferro na pista de pedestres que deverá ser posicionada na face superior da camada de concreto com cobertura de 3cm
- Os postes deverão ser conectados através de rede elétrica enterrada com condutites específicos para esta situação e caixas de passagens para cada posição de poste de iluminação
- Deverá ser previsto a instalação de poste padrão a ser posicionado e definido conforme a tratar com a contratante
- Os postes estão posicionados numa distância aproximada de 15m entre um e outro;
- Antes da exata posição das estruturas e equipamentos, deverá ser atestado em vistoria por engenheiro da prefeitura e confirmado a locação. Há 20 bancos e 4 conjuntos de lixeiras distribuídos sobre o parque. Para detalhes deve-se verificar memorial descritivo da obra.

- LEGENDA
- Recursos Hídricos
 - Padrão de Energia
 - Poste com lâmpada LED
 - Passeio Público a fazer apenas passeio
 - Calçamento Parque
 - Cerca viva / cerca
 - Área do parque / de implantação
 - Passeio Público a fazer guias e sarjeta e passeio (ver detalhe)



Planta Parque Ecológico - Parque dos Lagos
Sem Escala

PREFEITURA MUNICIPAL DE ESTIVA GERBI

PROJETO EXECUTIVO
ARQUITETÔNICO - PLANTAS E DETALHES

FOLHA
1/2

OBRA — PARQUE DOS LAGOS

LOCAL — RUA ANDRÉIA CARVALHO ZANCO, S/Nº, BAIRRO JARDIM LUDI ESTIVA GERBI - SP

PROPR. — PREFEITURA MUNICIPAL DE ESTIVA GERBI

ESCALA — INDICADAS DATA: NOVEMBRO/2023

Quadro de Quantidades


Passeio do parque	962,38 m ²
Passeio Calçamento c/ Sarjeta e Guia existente	481,19 m
Passeio Calçamento com guias e sarjetas a construir	366,78 m ²
Gramado	183,39 m
	60,18 m ²
	30,09 m
	5815,61 m ²
Número de Postes	37 pç
Portais	2 çj

Claudia Botelho


PROPRIETÁRIO
PREFEITURA MUNICIPAL DE ESTIVA GERBI
CNPJ: 07.168.858/0001-41
CLAUDIA BOTELHO DE OLIVEIRA DIEGUES
PREFEITA MUNICIPAL

Jaime Abreu Junior


AUTOR DO PROJETO E
DIREÇÃO TÉCNICA DA OBRA
JAIME ABREU JUNIOR
ENGENHEIRO CIVIL - CREA/SP 5070155651
ART: 28027230231807179

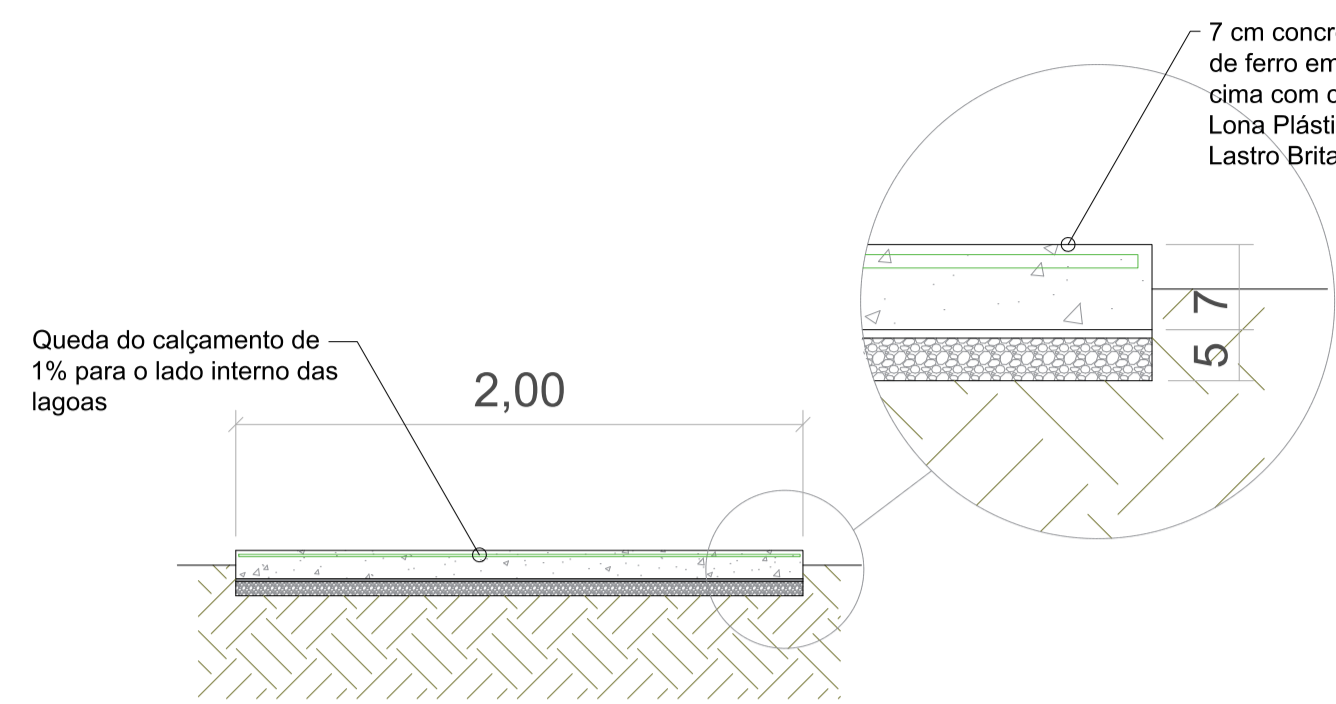


Detalhe típico do passeio público (com guias e sarjetas existentes) e calçamento do parque Sem Escala

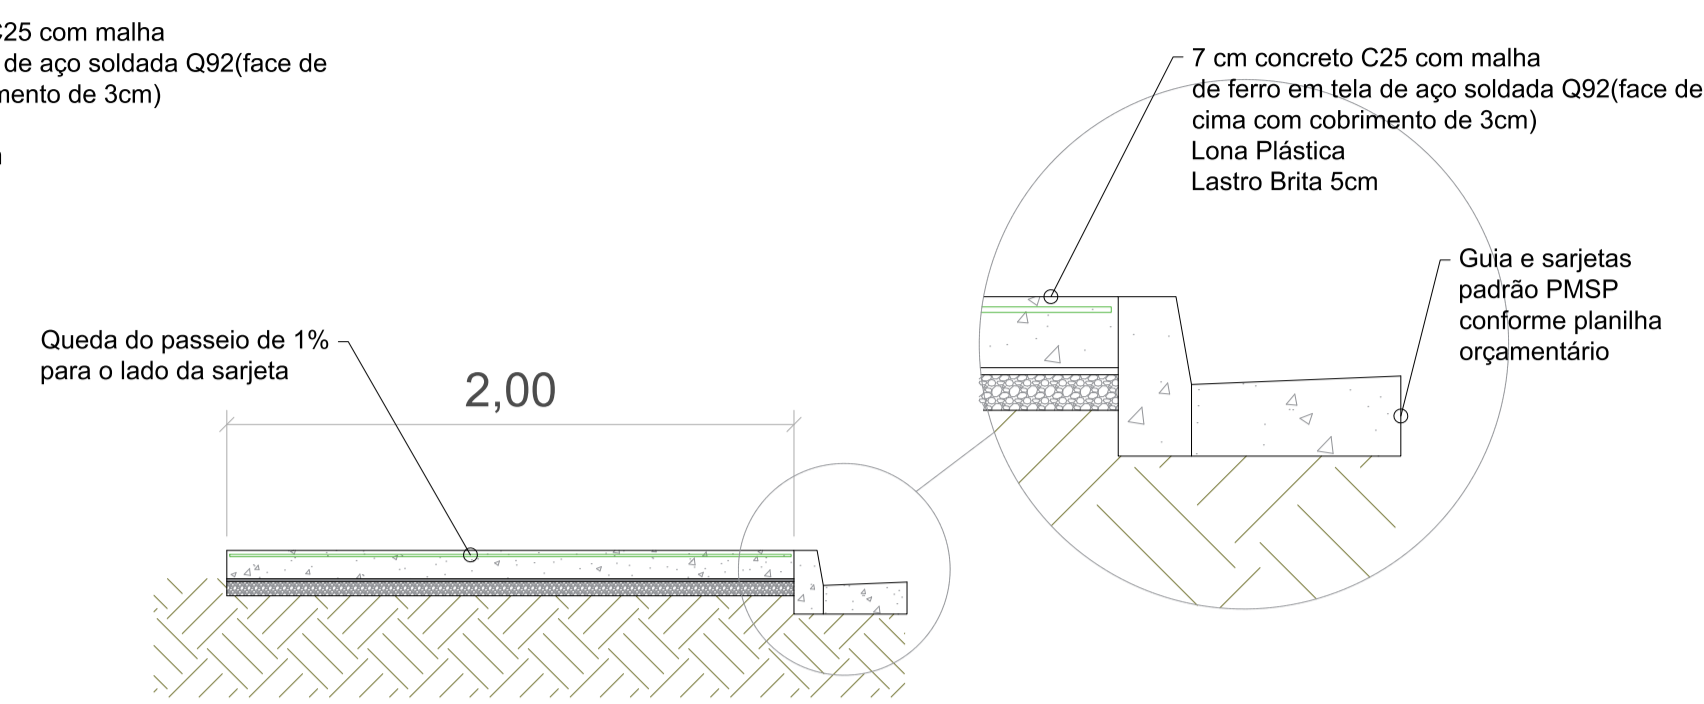


Detalhe típico do passeio público Sem Escala

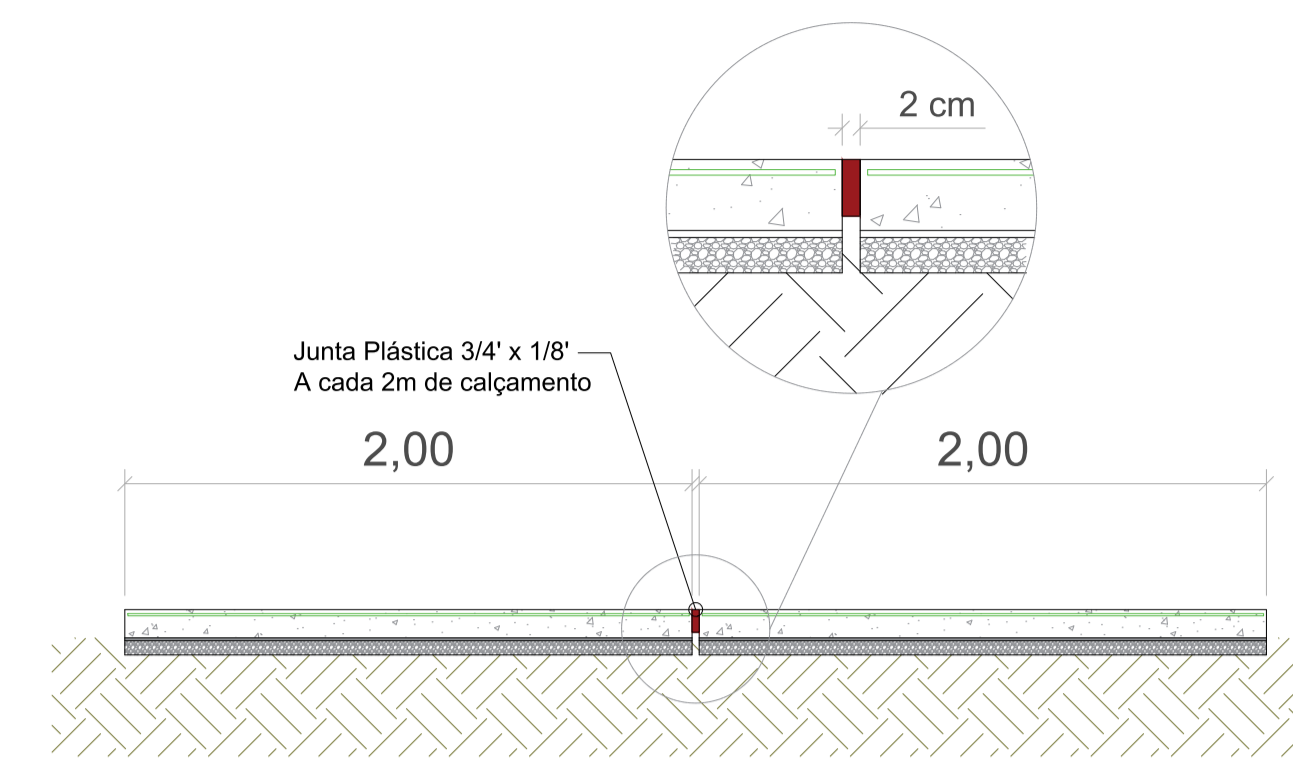


Detalhe típico junta plástica do passeio Sem Escala

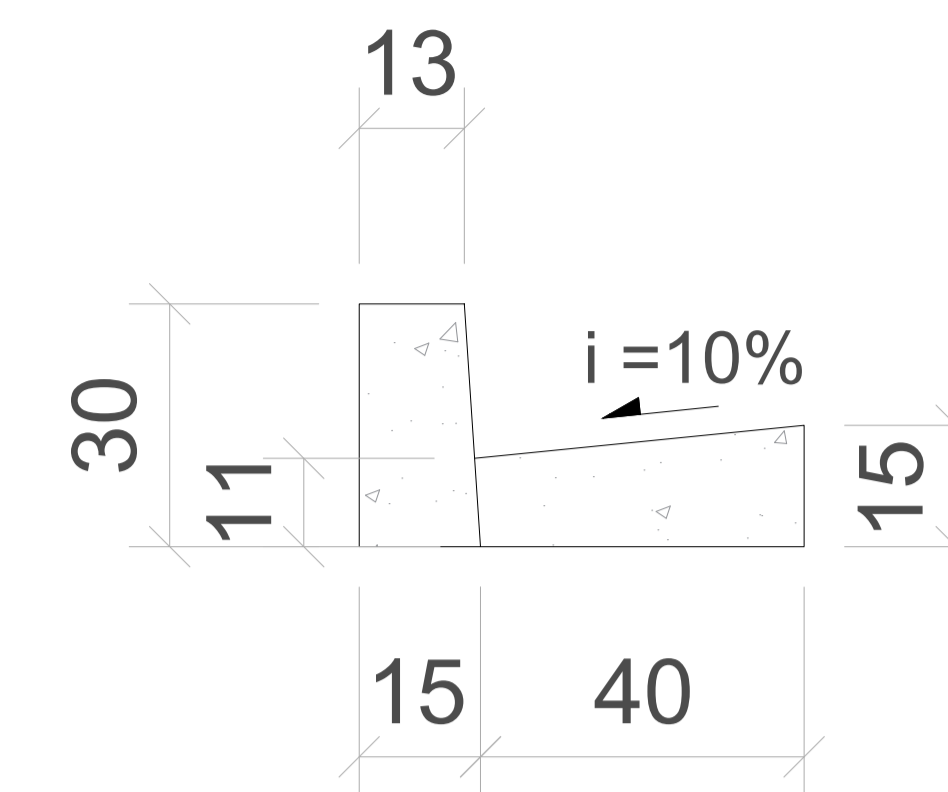

Detalhe típico guia e sarjeta padrão PMSP Sem Escala

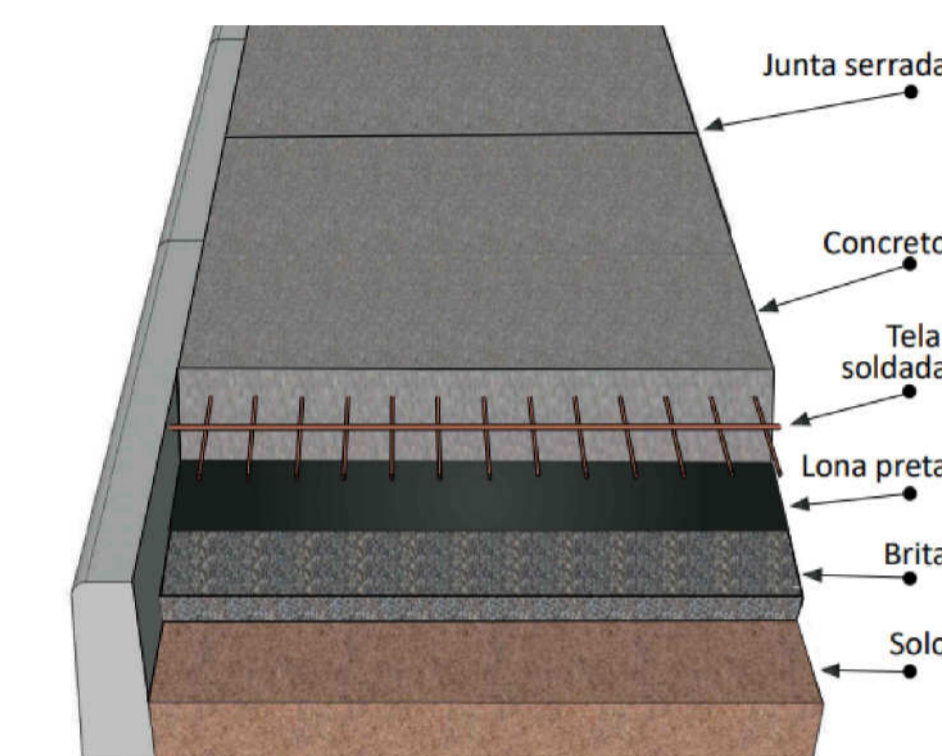


Detalhe ilustrativo do calçamento

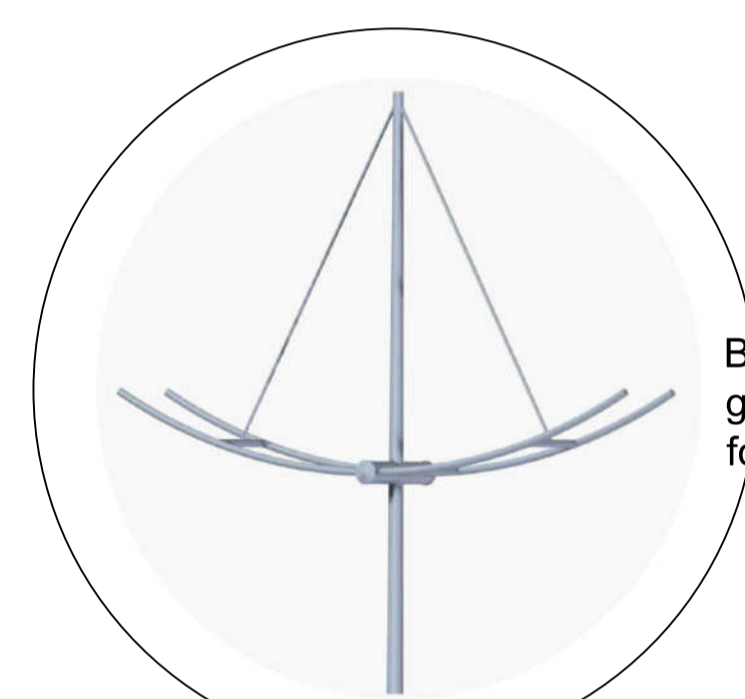

Braço em tubos de ferro galvanizado a fogo com formato do tipo veleiro




Imagem ilustrativa poste de iluminação

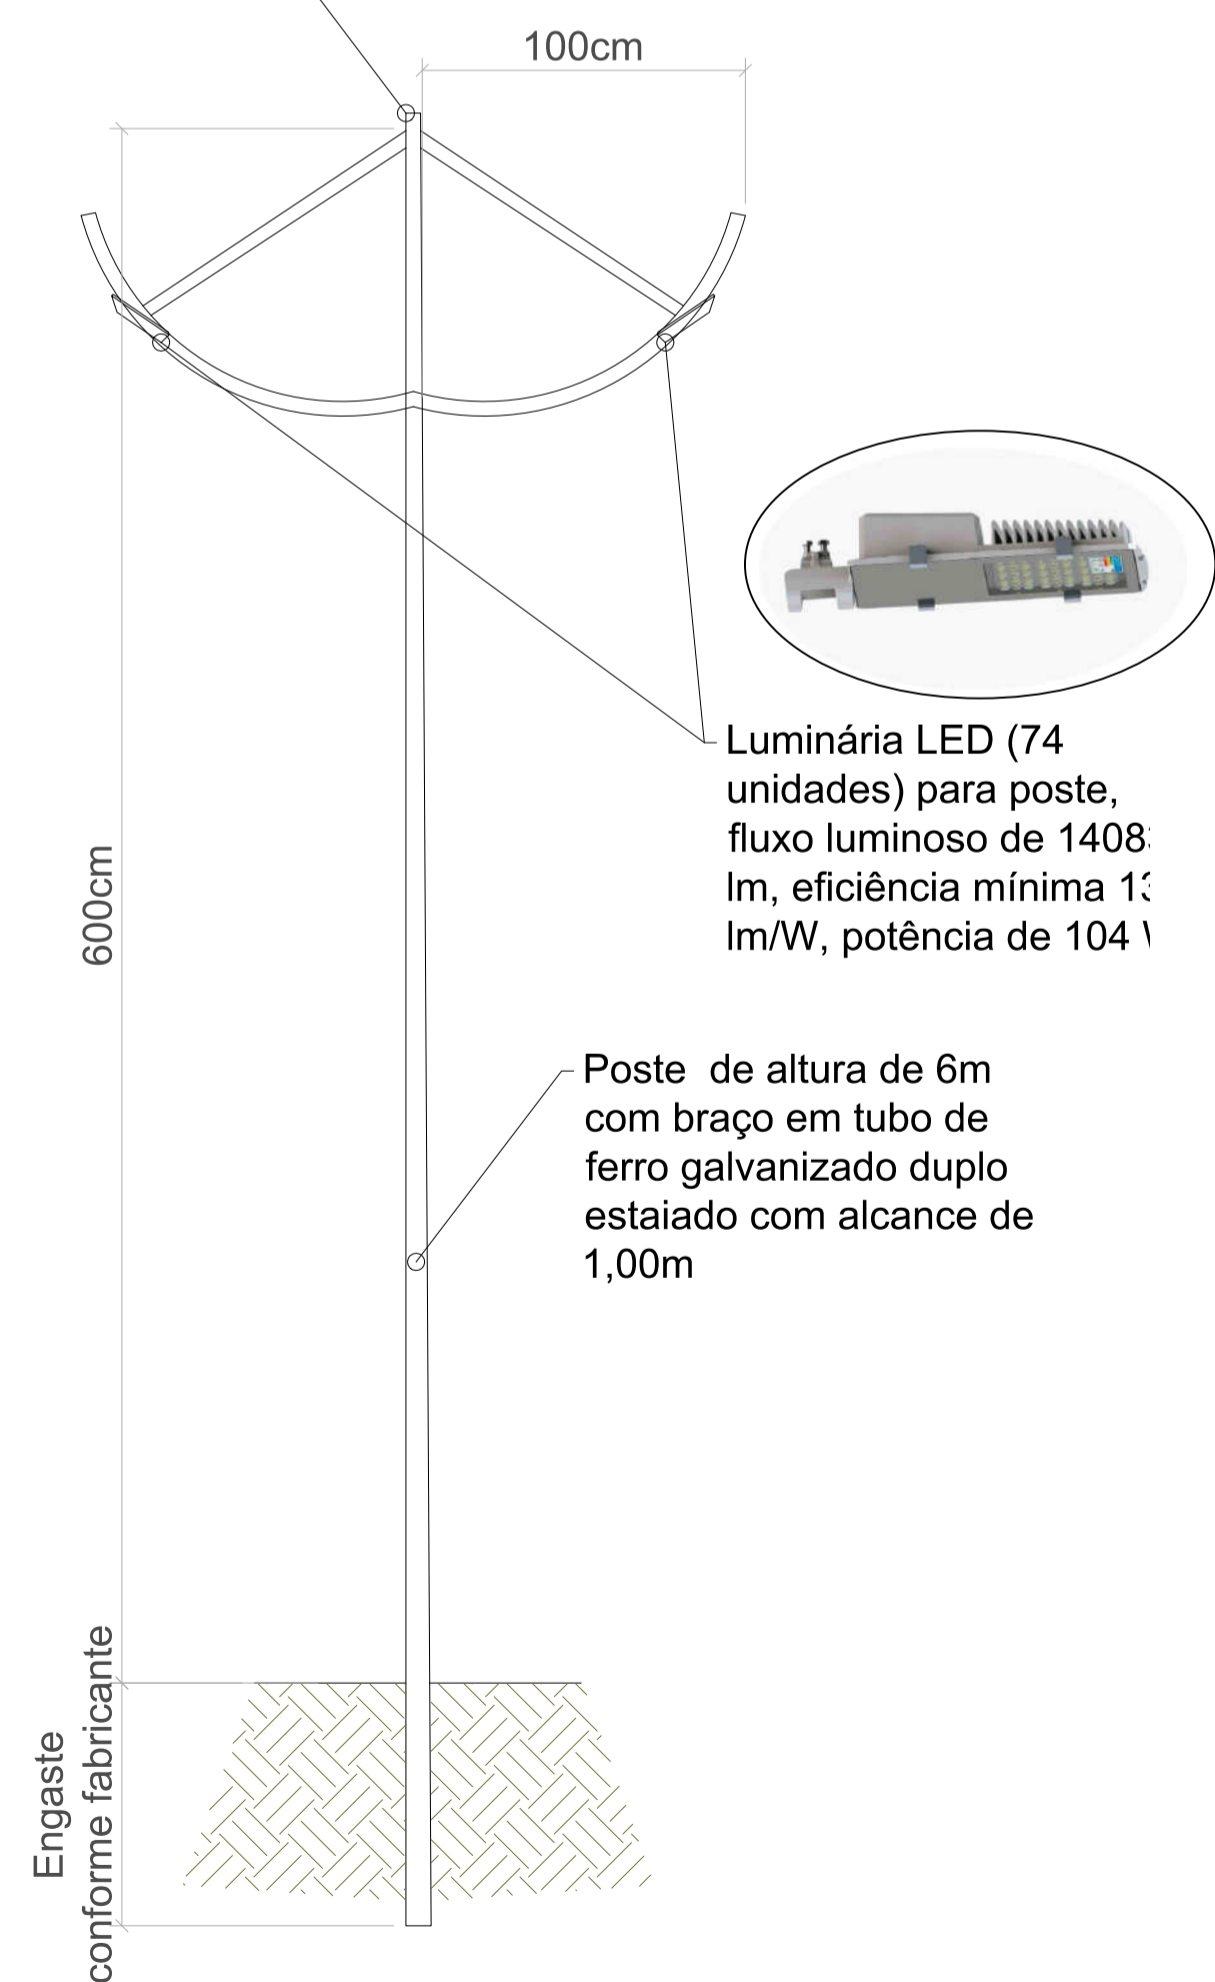

Detalhe dos postes de iluminação (37x) Sem Escala



Detalhe ilustrativo do portal do parque

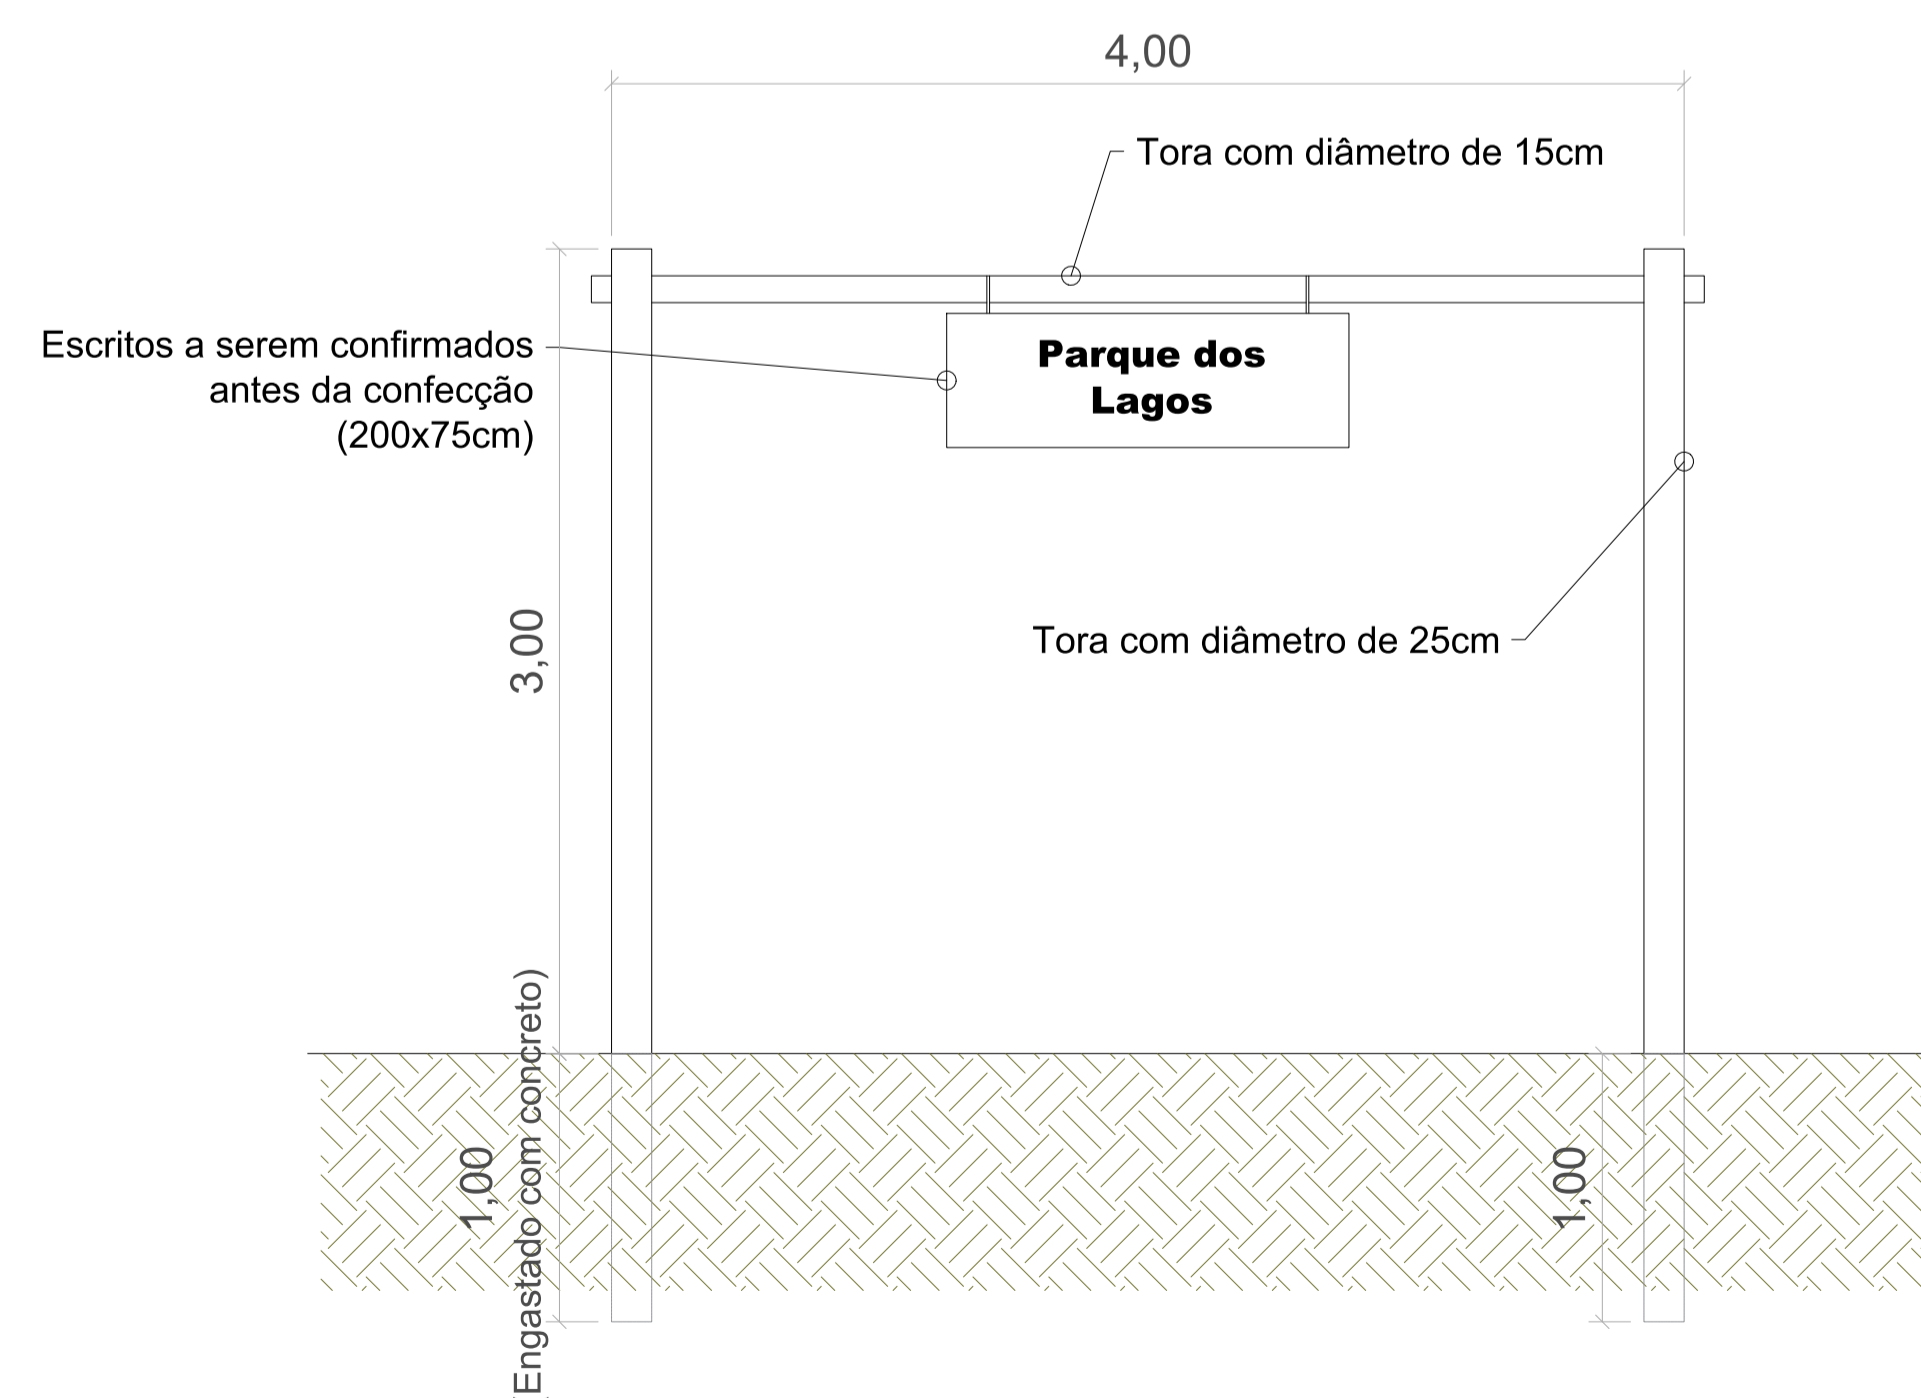

Detalhe do portal de entrada (2x) Sem Escala

PREFEITURA MUNICIPAL DE ESTIVA GERBI

PROJETO EXECUTIVO
ARQUITETÔNICO - PLANTAS, CORTES E DETALHES

FOLHA
2/2

OBRA — PARQUE DOS LAGOS
LOCAL — RUA ANDRÉIA CARVALHO ZANCO, S/Nº, BAIRRO JARDIM LUDI ESTIVA GERBI - SP
PROPR. — PREFEITURA MUNICIPAL DE ESTIVA GERBI
ESCALA — INDICADAS DATA: NOVEMBRO/2023

Quadro de Quantidades	
Passeio do parque	962,38 m ²
Passeio Calçamento c/ Sarjeta e Guia existente	481,19 m
Passeio Calçamento com guias e sarjetas a construir	366,78 m ²
Gramado	183,39 m
	60,18 m ²
	30,09 m
	5815,61 m ²

Número de Postes	37 pç
Portais	2 çj

Claudia Botelho de Oliveira

PROPRIETÁRIO
PREFEITURA MUNICIPAL DE ESTIVA GERBI
CNPJ: 07.168.856/0001-41
CLÁUDIA BOTELHO DE OLIVEIRA DIEGUES
PREFEITA MUNICIPAL

Jaime Abreu Junior

AUTOR DO PROJETO E
DIREÇÃO TÉCNICA DA OBRA
JAIME ABREU JUNIOR
ENGENHEIRO CIVIL - CREA/SP 5070155651
ART: 28027230231807179