


Planta de Locação e Implantação
Escala 1:500

Legenda
 - Projeção de Cobertura
 - Projeção de Área

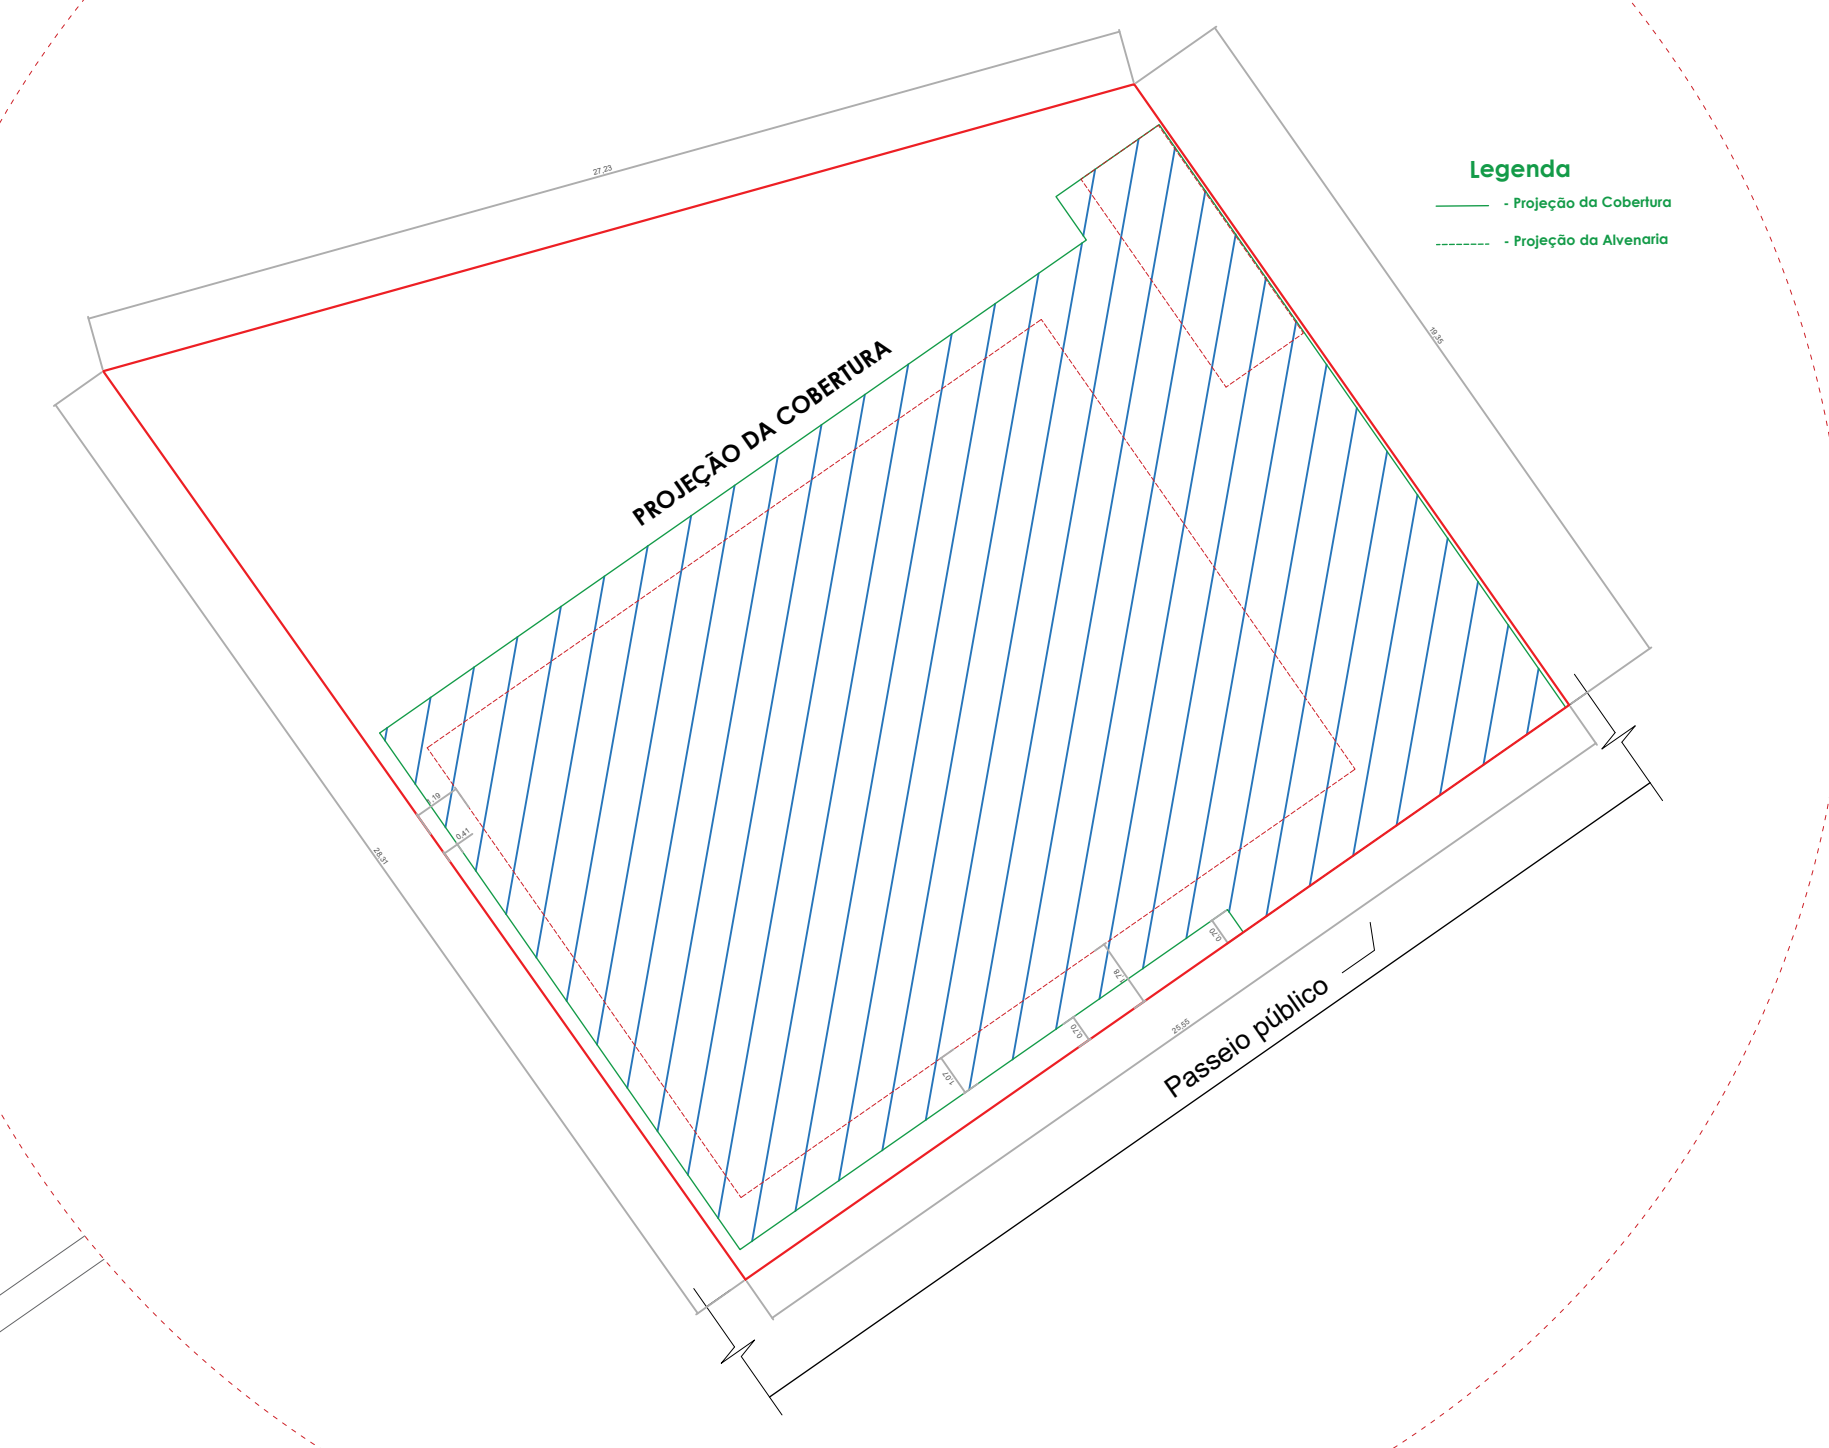

Edificação Existente e Área da Escola Nova
Fonte: Google Earth (Imagem de Satélite)

— Área com Edificação Existente
 — Área de Implantação para Edificação a Construir totalmente independente

Notas Gerais

- Não há na área de implantação da escola nova existência de árvores ou mata;
- Não há acesso de veículos na escola nova;
- Para mais detalhes da edificação, verificar projeto arquitetônico.

PREFEITURA MUNICIPAL DE ESTIVA GERBI

PLANTA DE LOCAÇÃO e IMPLANTAÇÃO FOLHA 1/1

OBRA — CONSTRUÇÃO DE UMA ESCOLA
 LOCAL — AVENIDA SEBASTIÃO DE MELLO, S/Nº, PARQUE SÃO JOSÉ ESTIVA GERBI - SP
 PROPR. — PREFEITURA MUNICIPAL DE ESTIVA GERBI
 DATA: NOV/2023

AUTOR DO PROJETO
JEAN AGUIAR MENDONÇA
 ENGENHEIRO CIVIL - CREA/SP 5069753448