


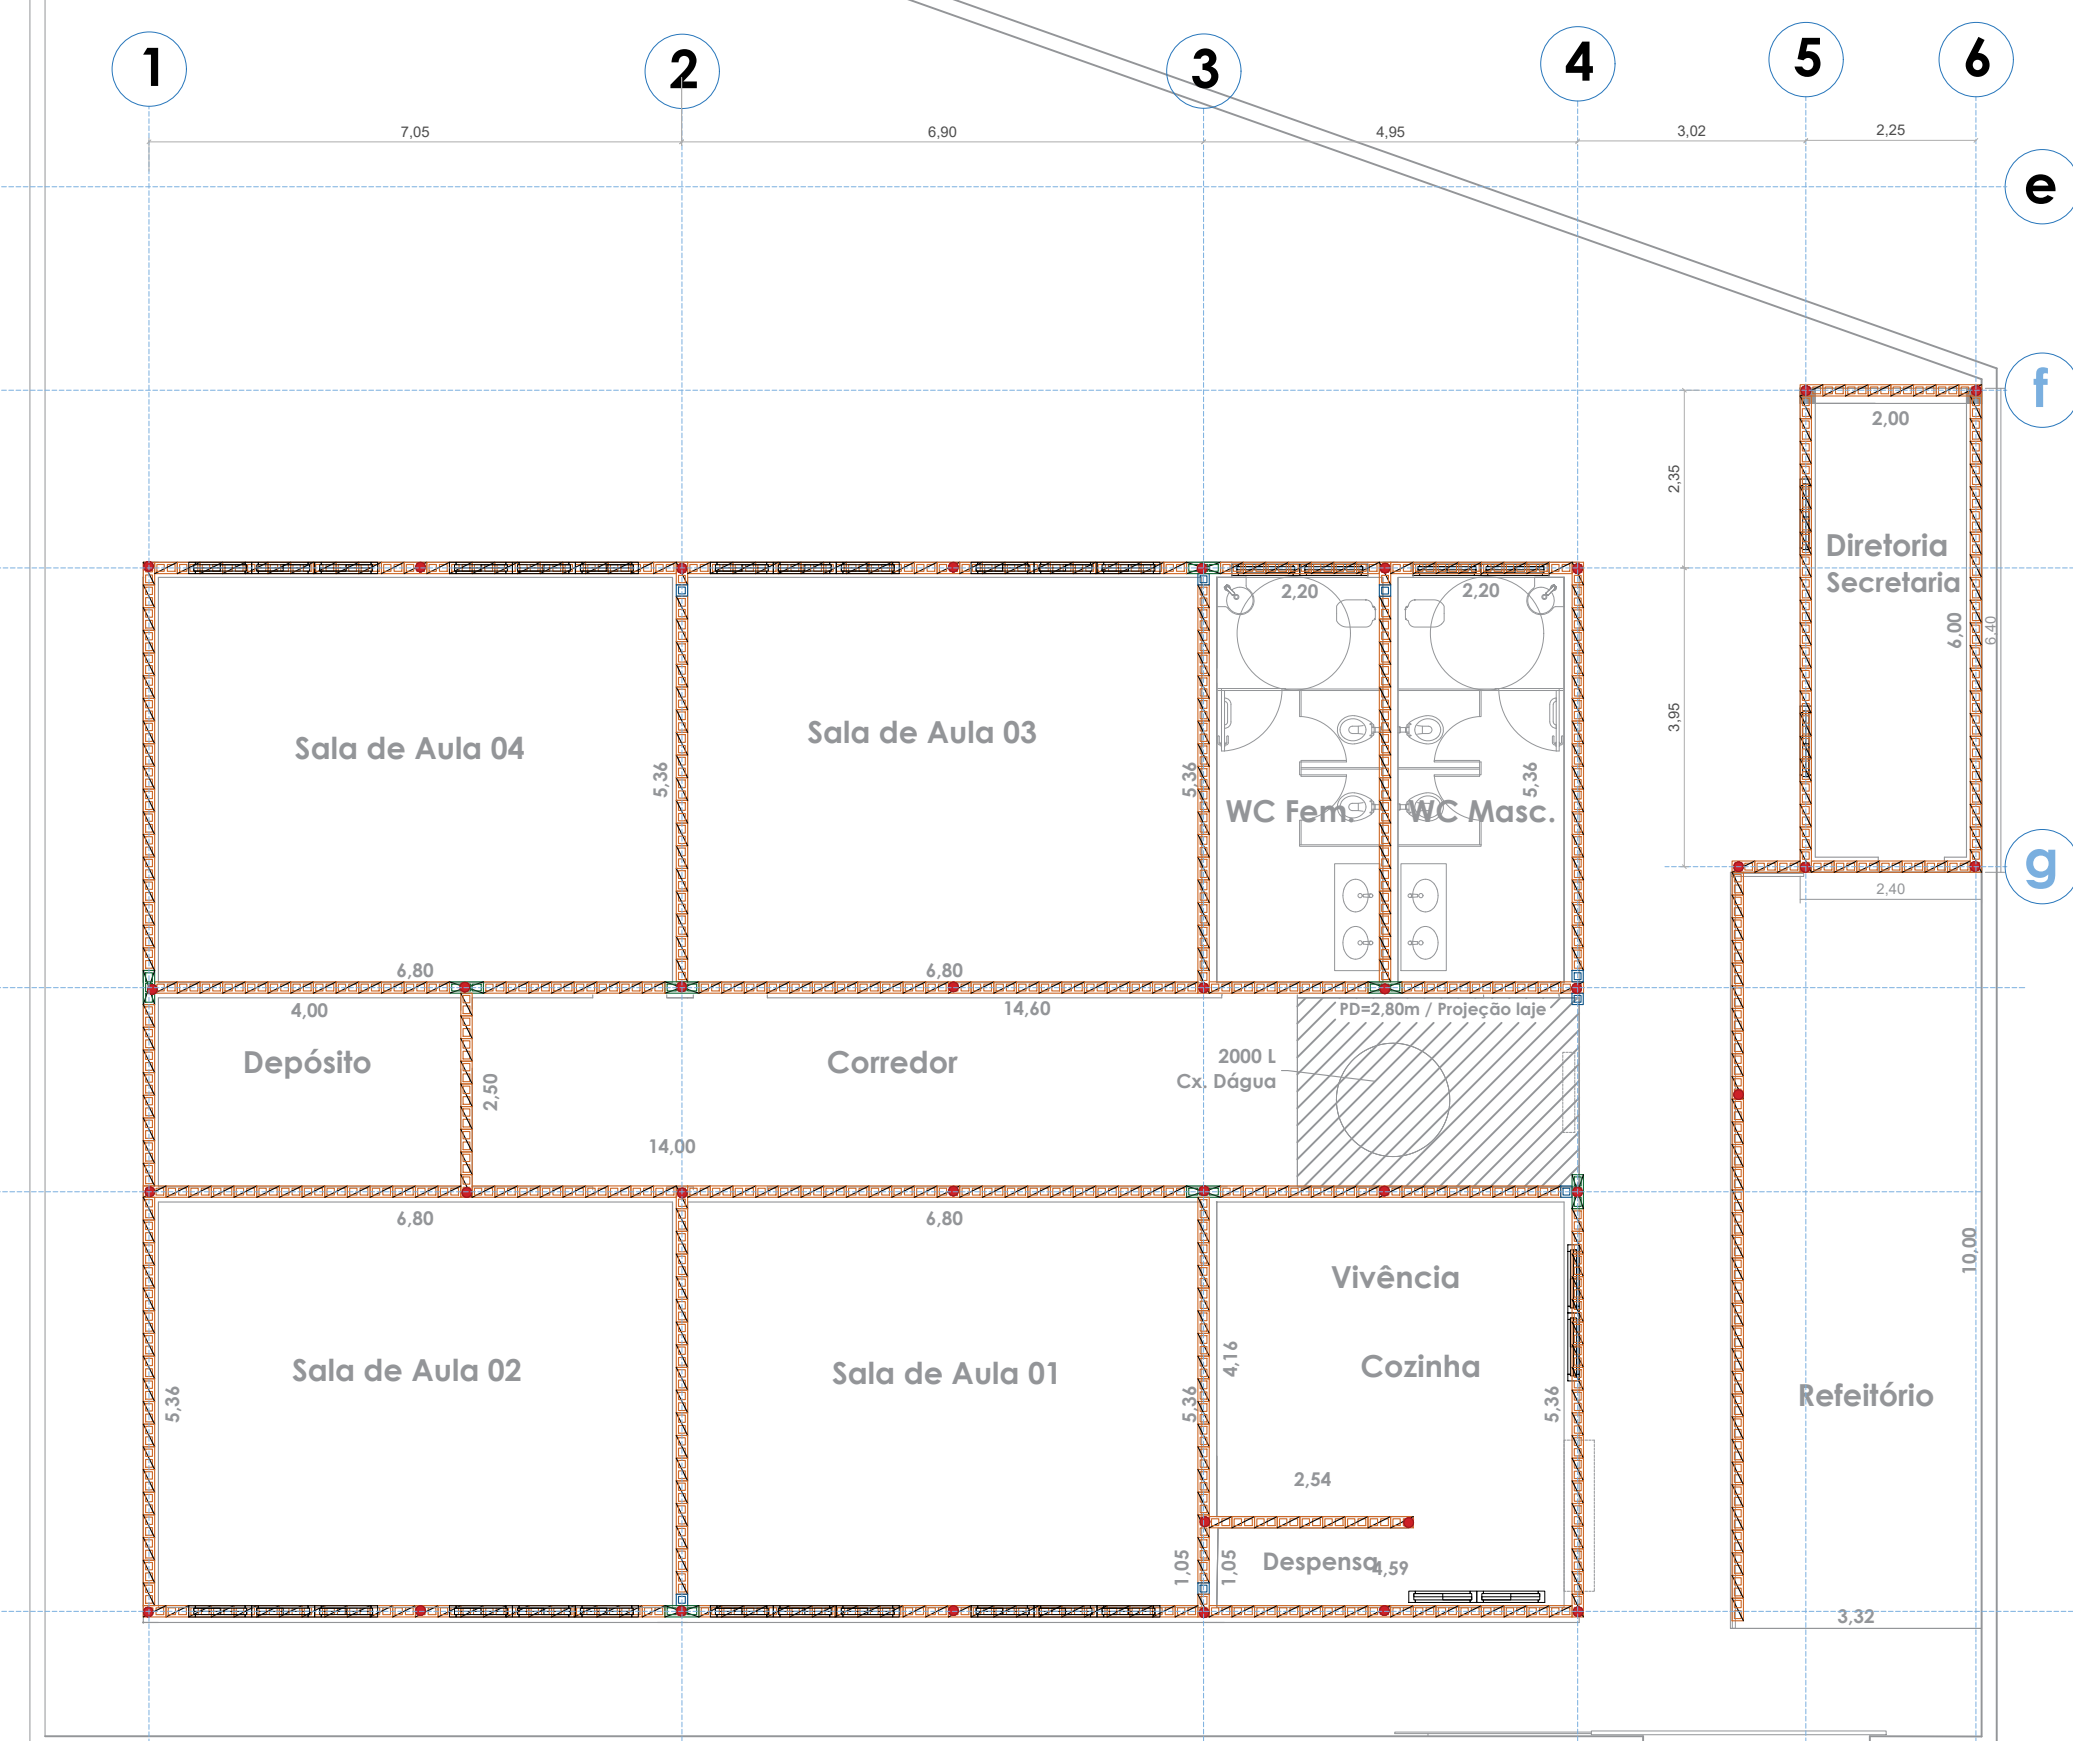


Projeto de Estrutura da Alvenaria - 1º Fiada

Escala 1/100




Projeto de Estrutura da Alvenaria - 2º Fiada

Escala 1/100

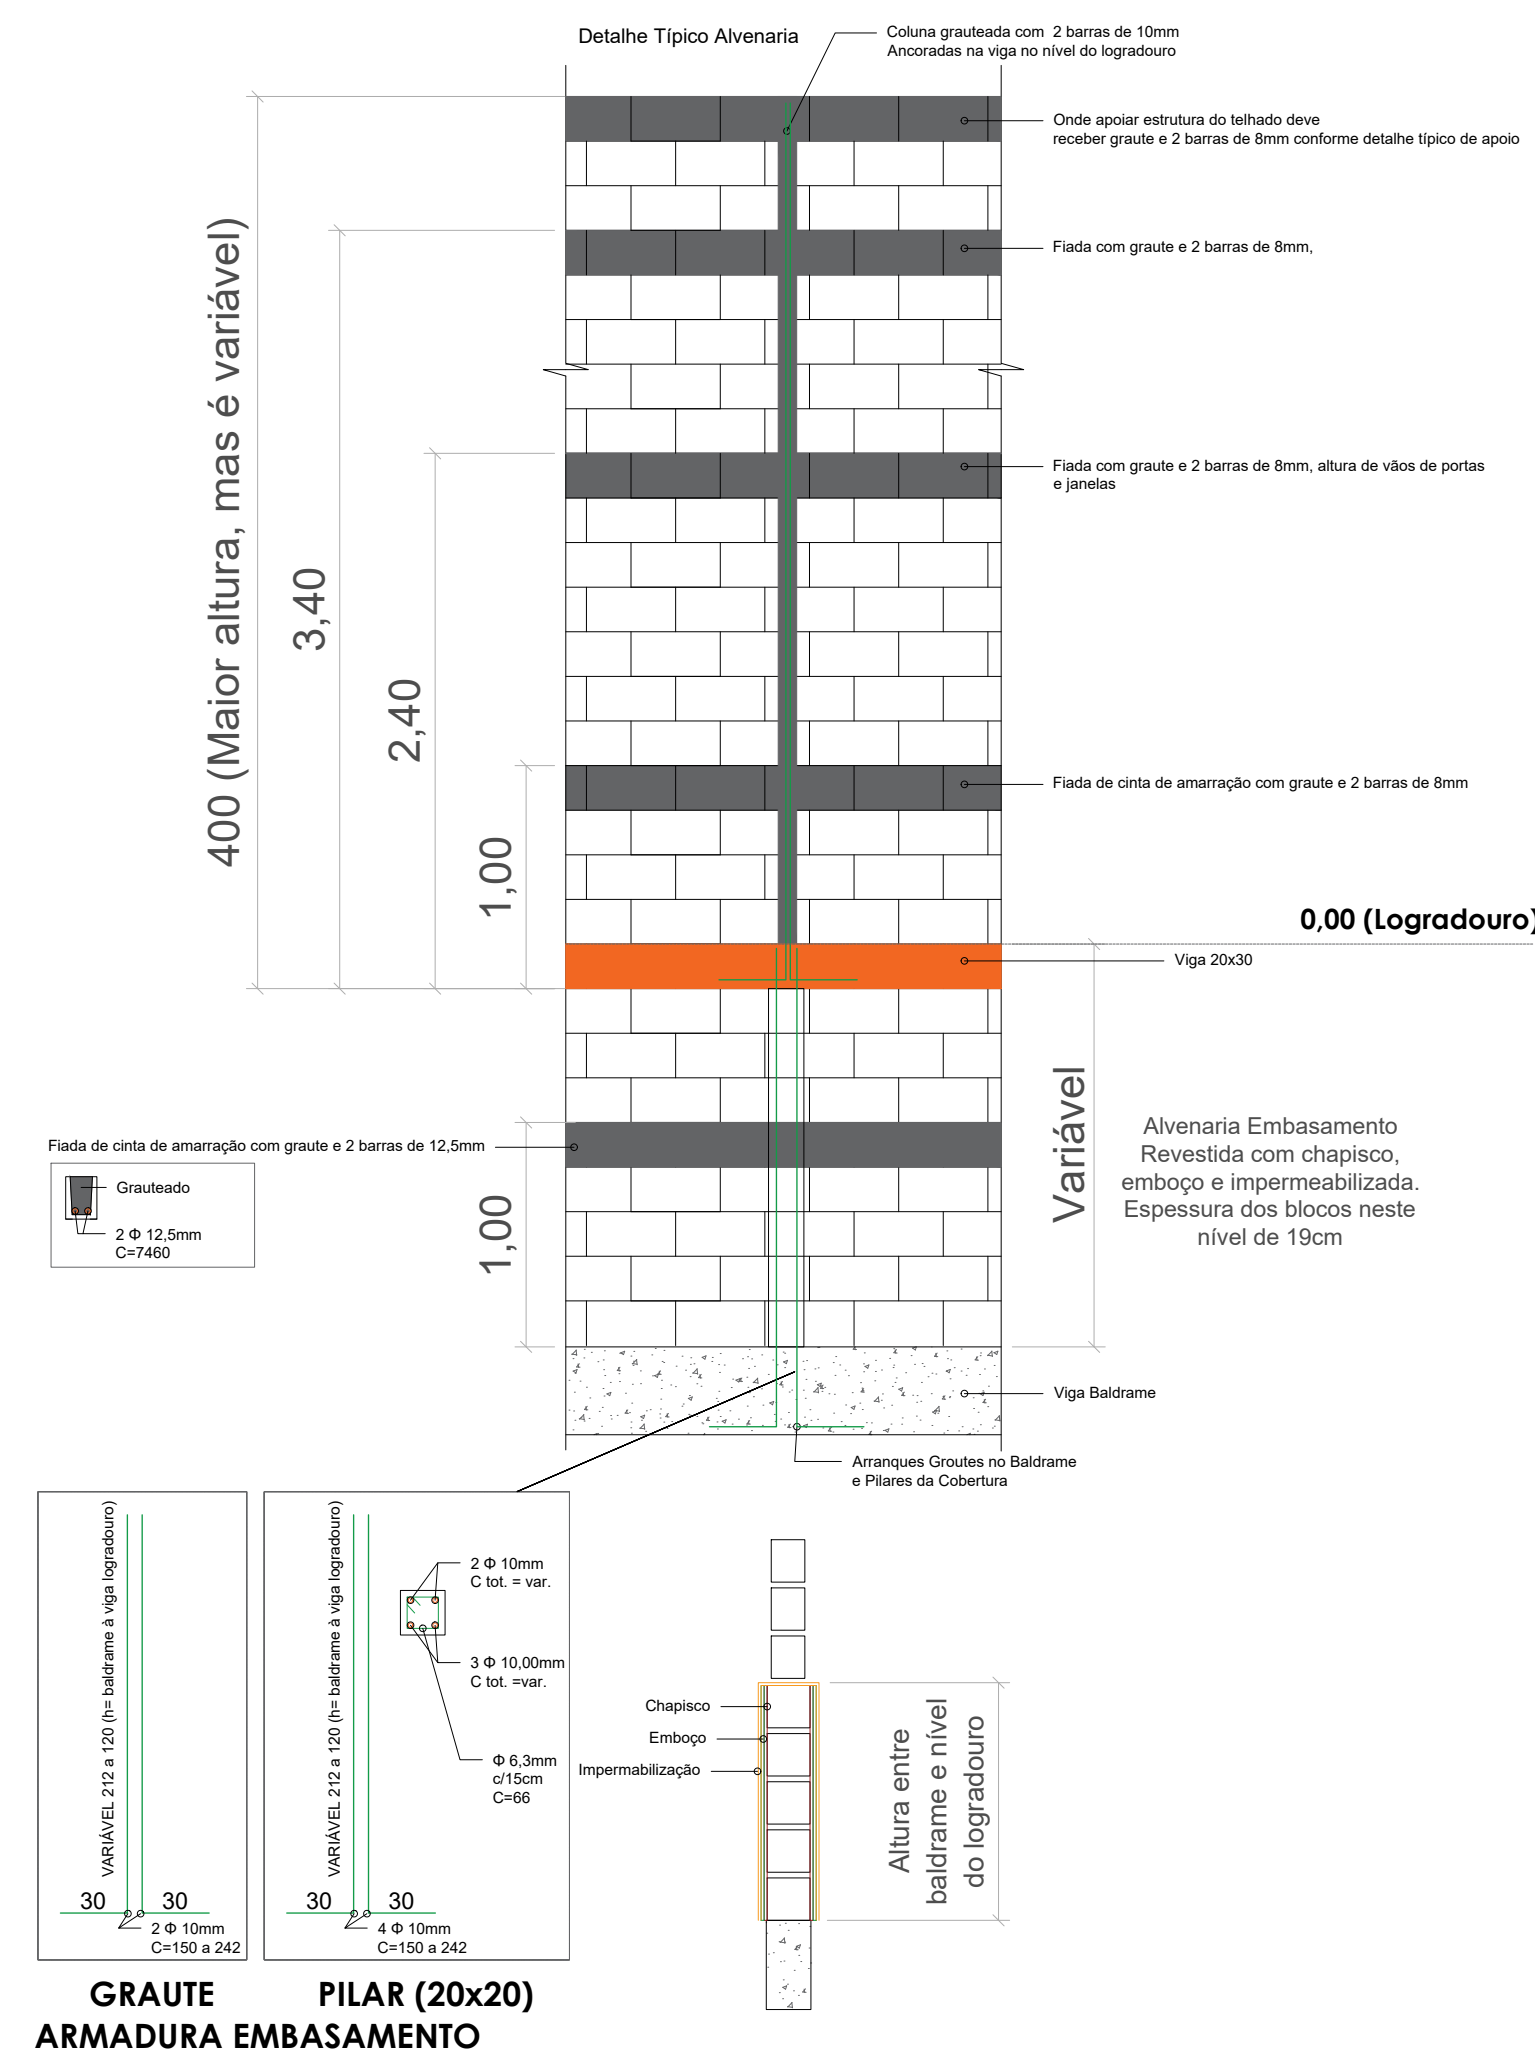


Detalhe das cintas e graute

Escala Sem Escala

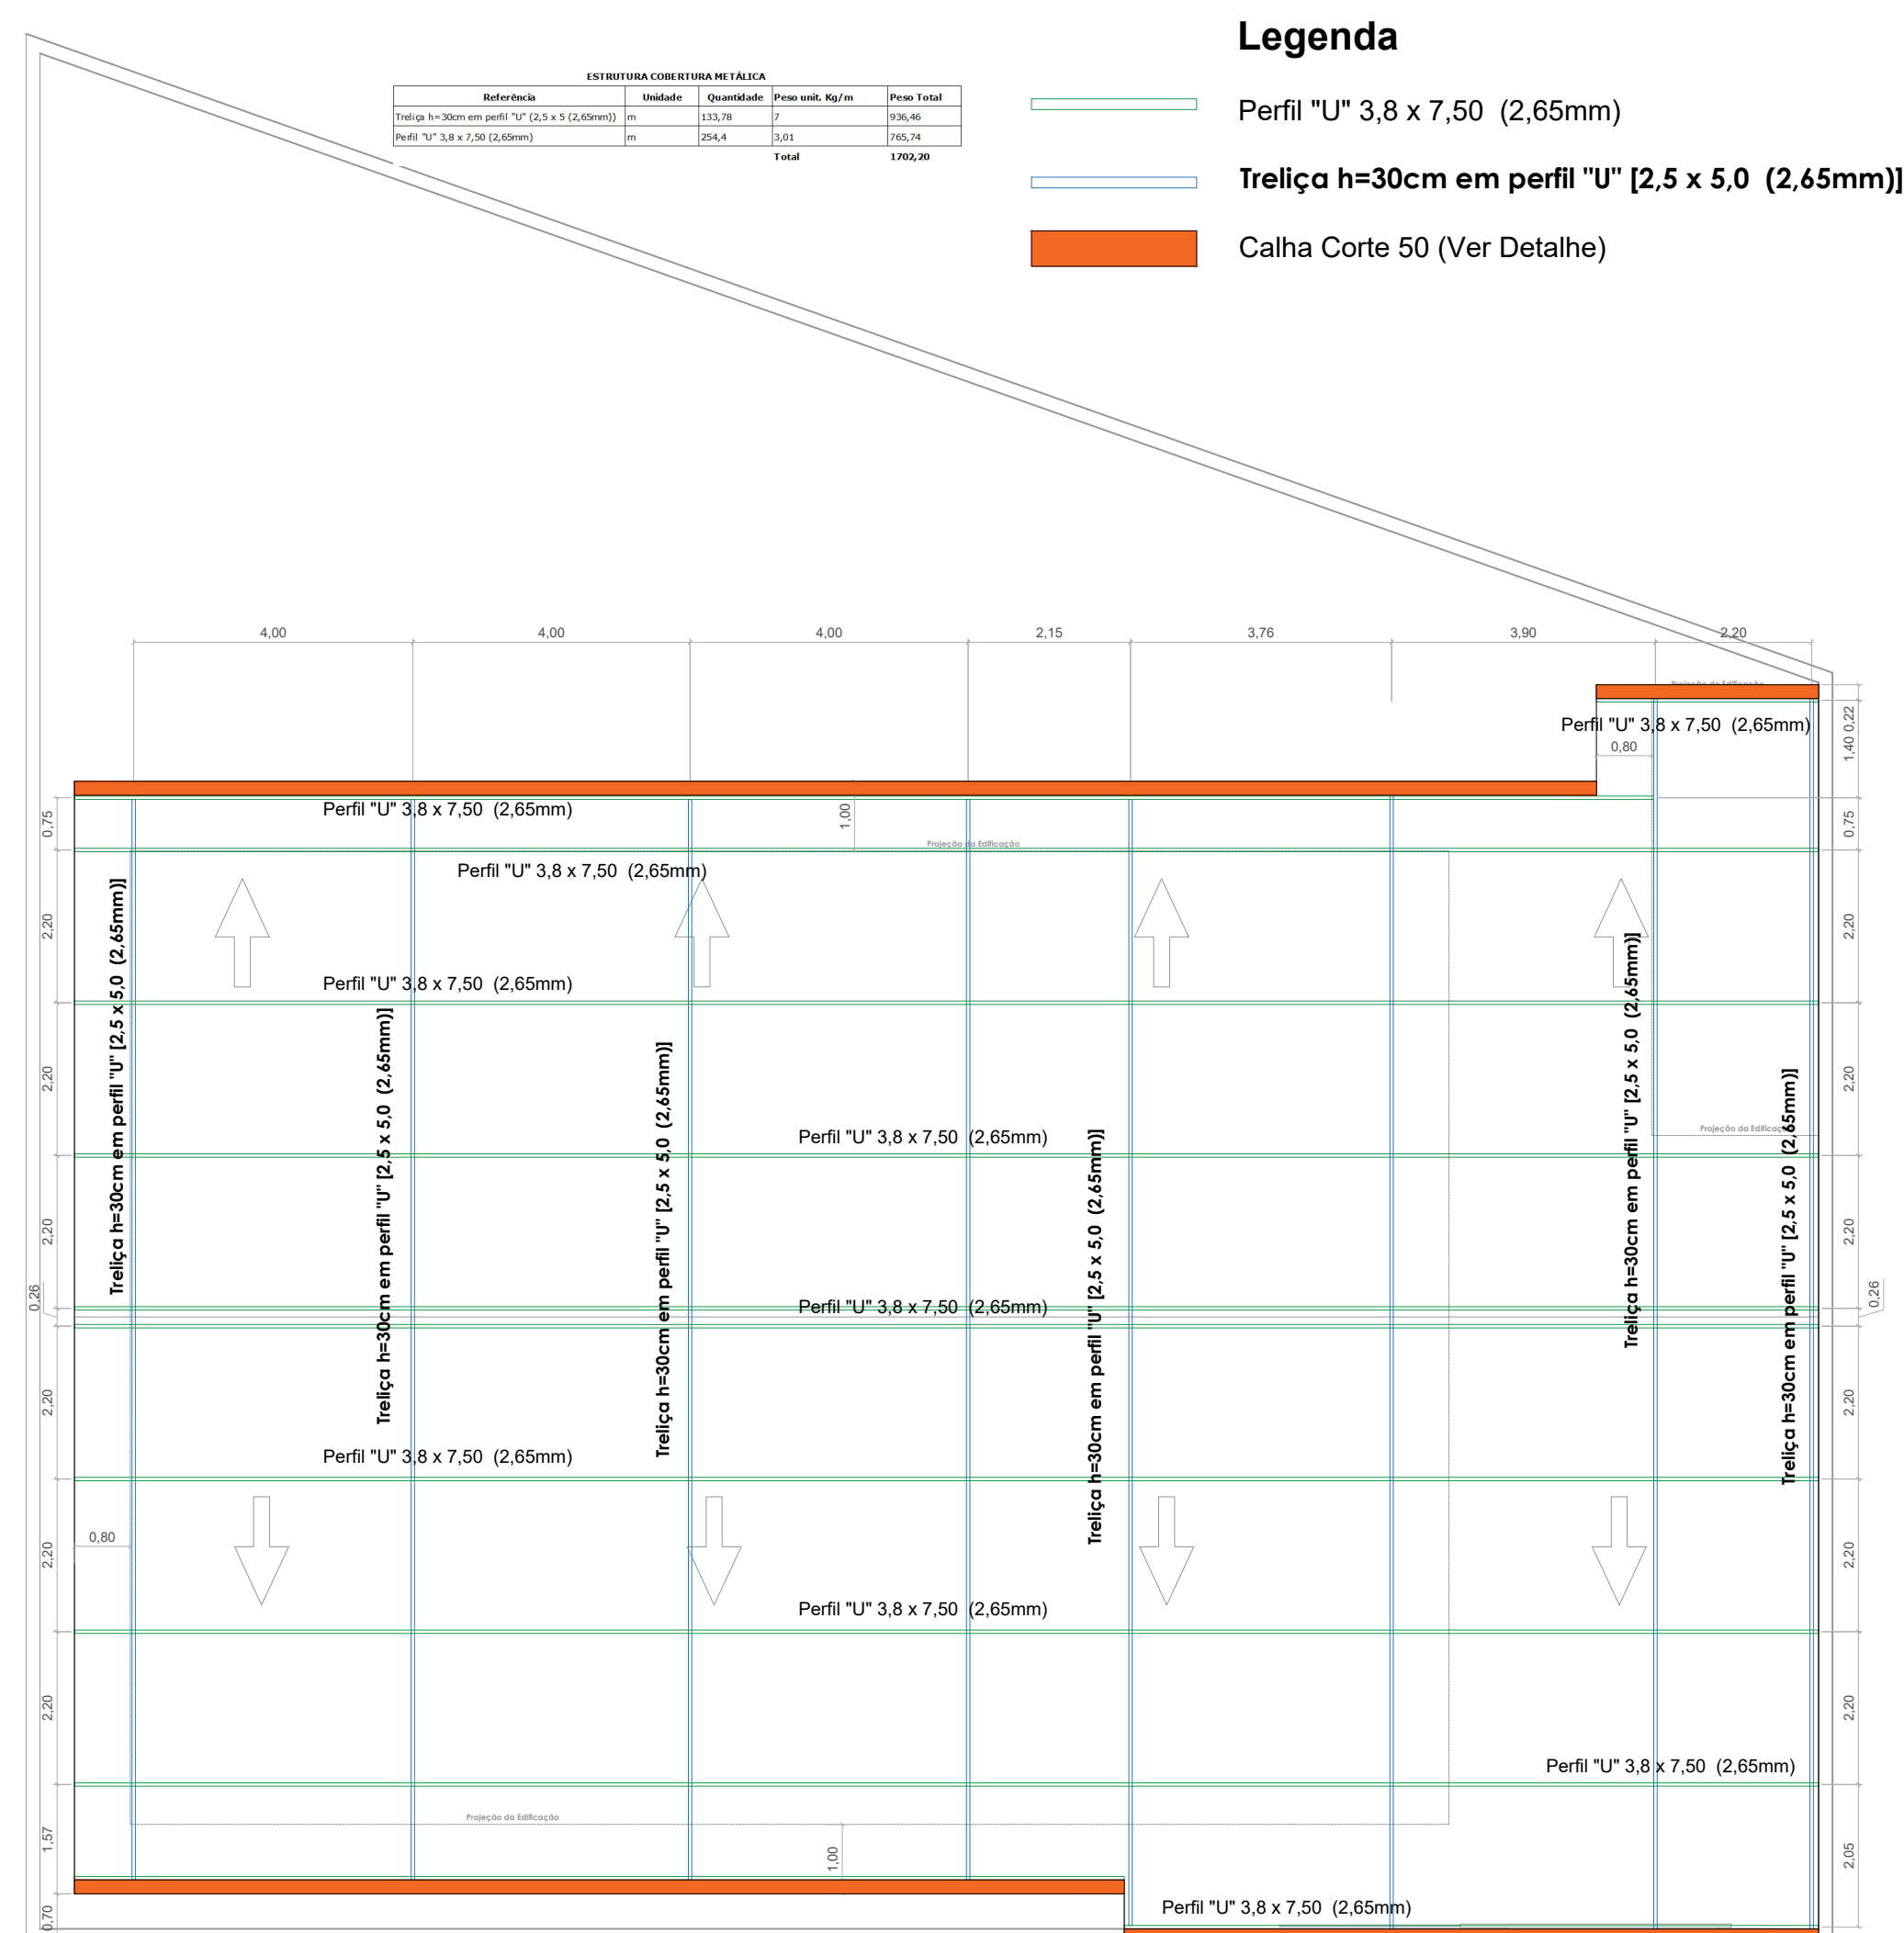


Projeto de Estrutura da Cobertura

Escala 1/100

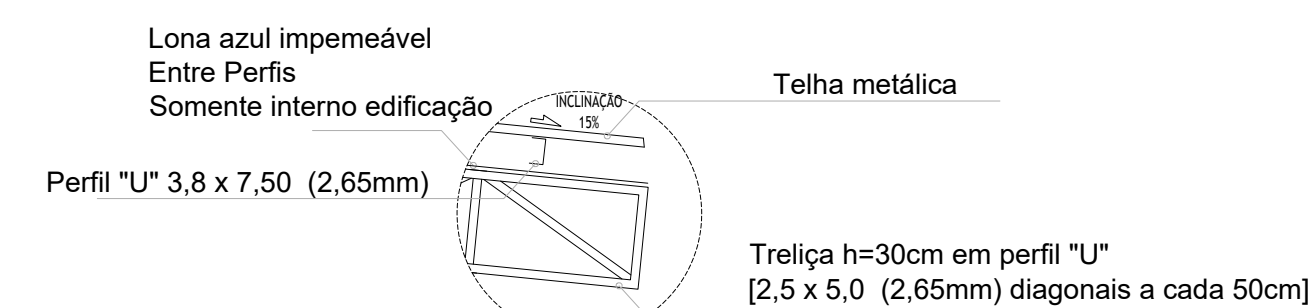


Detalhe da Estrutura do Telhado

Sem Escala

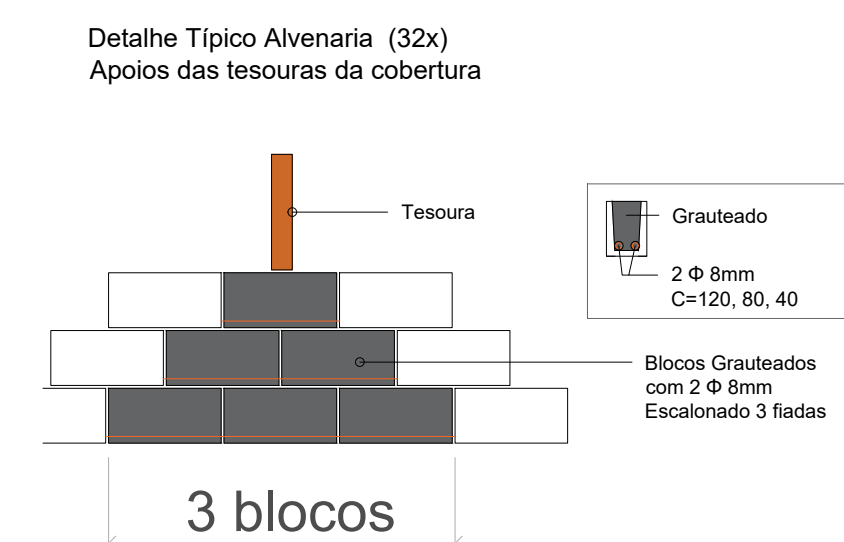


Detalhe dos apoios em alvenaria

Escala Sem Escala

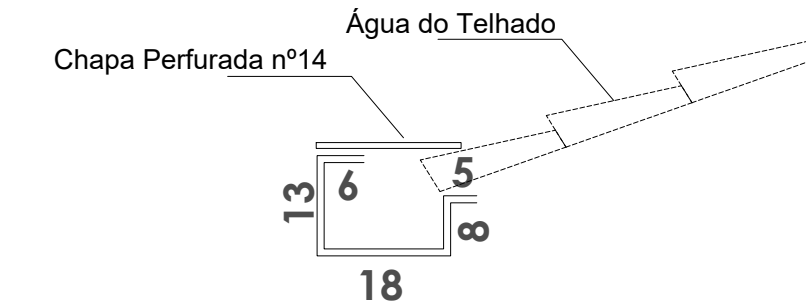


Detalhe da Calha nº 24 - 0.50m

Sem Escala

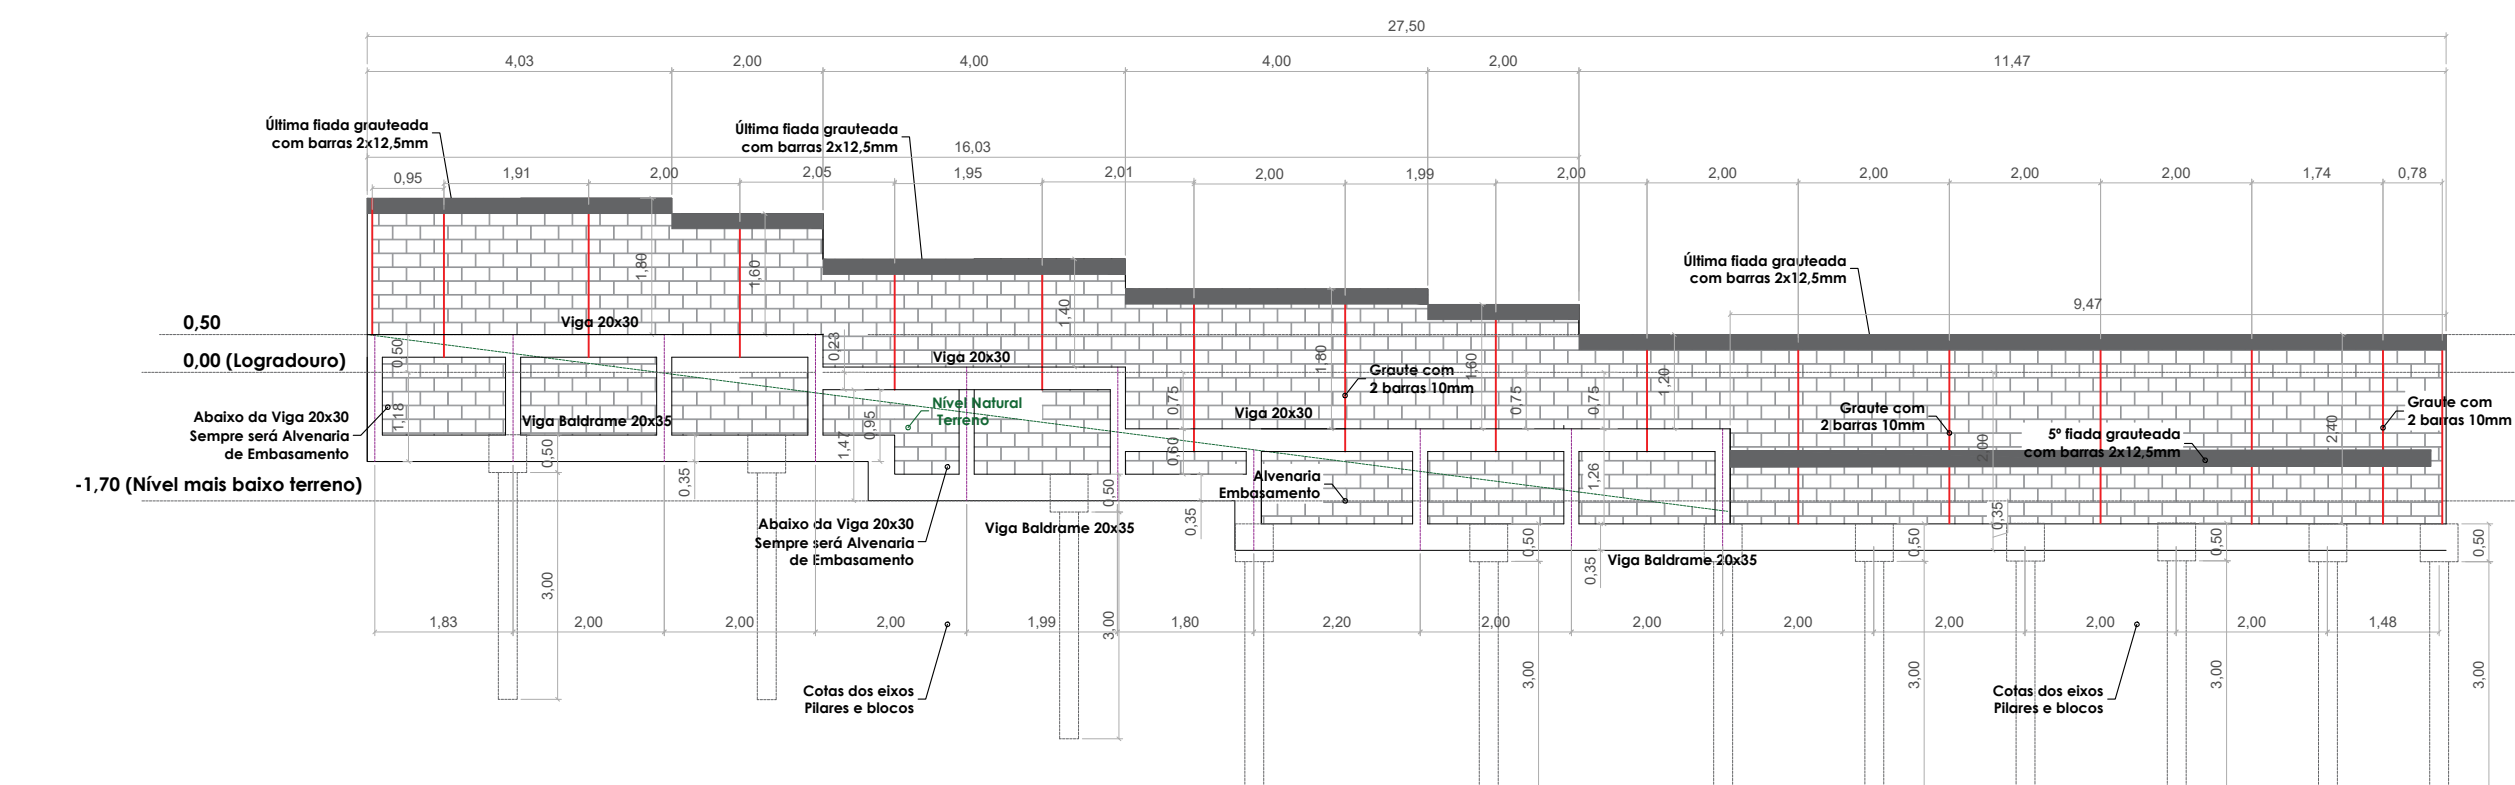

Detalhe da estrutura do muro externo

Escala 1/100

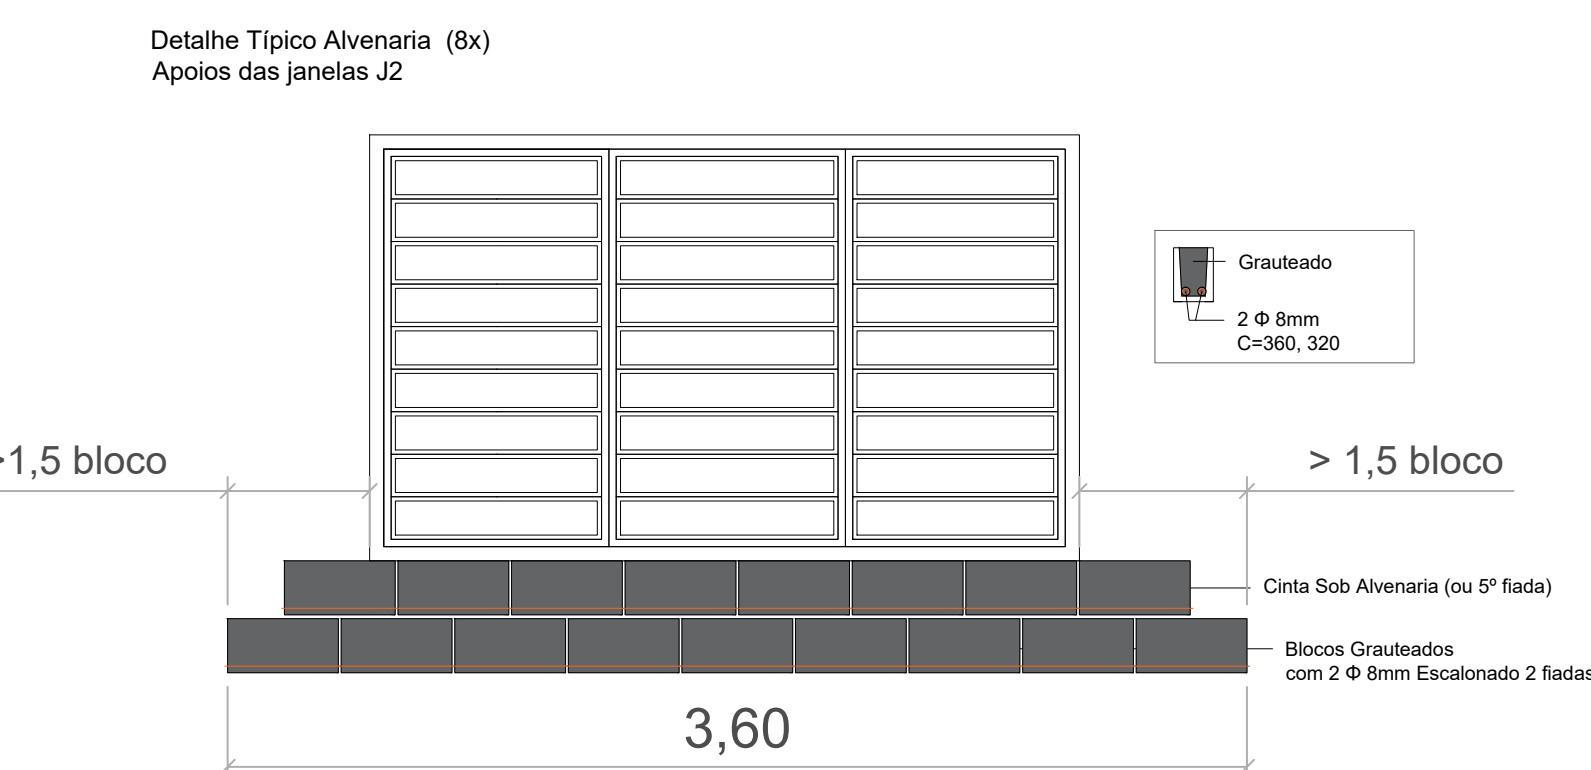

Detalhe dos apoios das janelas J2

Escola Sem Escola

[illegible]

Notas Gerais

- Antentar-se para os detalhes de apoio da viga e estrutura do telhado sob alvenaria;
- Deverá ser preenchida uma cinta a 1m do início embasamento, outra na quinta fiada em relação ao pavimento, outra na altura de esquadrias e a fiada que irá receber a laje;
- Os blocos utilizados são de módulo de 15cm com blocos de 14x19x14, 14x19x29, 14x19x44, material de concreto com Classe de resistência "A", 4MPa. Somente para a alvenaria de embasamento o bloco deve ser de concreto com espessura de 19cm, mesma classe de resistência.

Legenda

-  Bloco 14x19x14
-  Bloco 14x19x29
-  Bloco 14x19x44
-  Graute com 2 barras de 10mm (84 + 16)

PREFEITURA MUNICIPAL DE ESTIVA GERBI

PROJETO EXECUTIVO

FORMAS DA ALVENARIA E ESTRUTURA DA COBERTURA

FOLHA
2/5

OBRA ——— CONSTRUÇÃO DE UMA ESCOLA

LOCAL ——— RUA SEBASTIÃO DE MELLO, S/Nº, PARQUE SÃO JOSÉ
ESTIVA GERBI - SP

PROPR. ——— PREFEITURA MUNICIPAL DE ESTIVA GERBI

ESCALA ——— INDICADAS

DATA: NOV/2023

QUADRO DE ÁREAS

Ambiente	Área
Refeitório	32,99 m²
Cozinha	28,27 m²
Sala de Aula 01	38,81 m²
Sala de Aula 02	40,08 m²
Sala de Aula 03	38,81 m²
Sala de Aula 04	40,08 m²
Corredor	39,89 m²
WC Masc.	14,76 m²
WC Fem.	13,49 m²
Diretoria Secretaria	15,30 m²
Depósito	11,54 m²
Externo	99,98 m²

Total: 414,00 m²

PROPRIETÁRIO

PREFEITURA MUNICIPAL DE ESTIVA GERBI
CNPJ: 67.168.856/0001-41
CLÁUDIA BOTELHO DE OLIVEIRA DIEGUES
PREFEITA MUNICIPAL

AUTOR DO PROJETO E
DIREÇÃO TÉCNICA DA OBRA
JEAN AGUIAR MENDONÇA
ENGENHEIRO CIVIL - CREA/SP 5069753448
ART: 280272302121299256