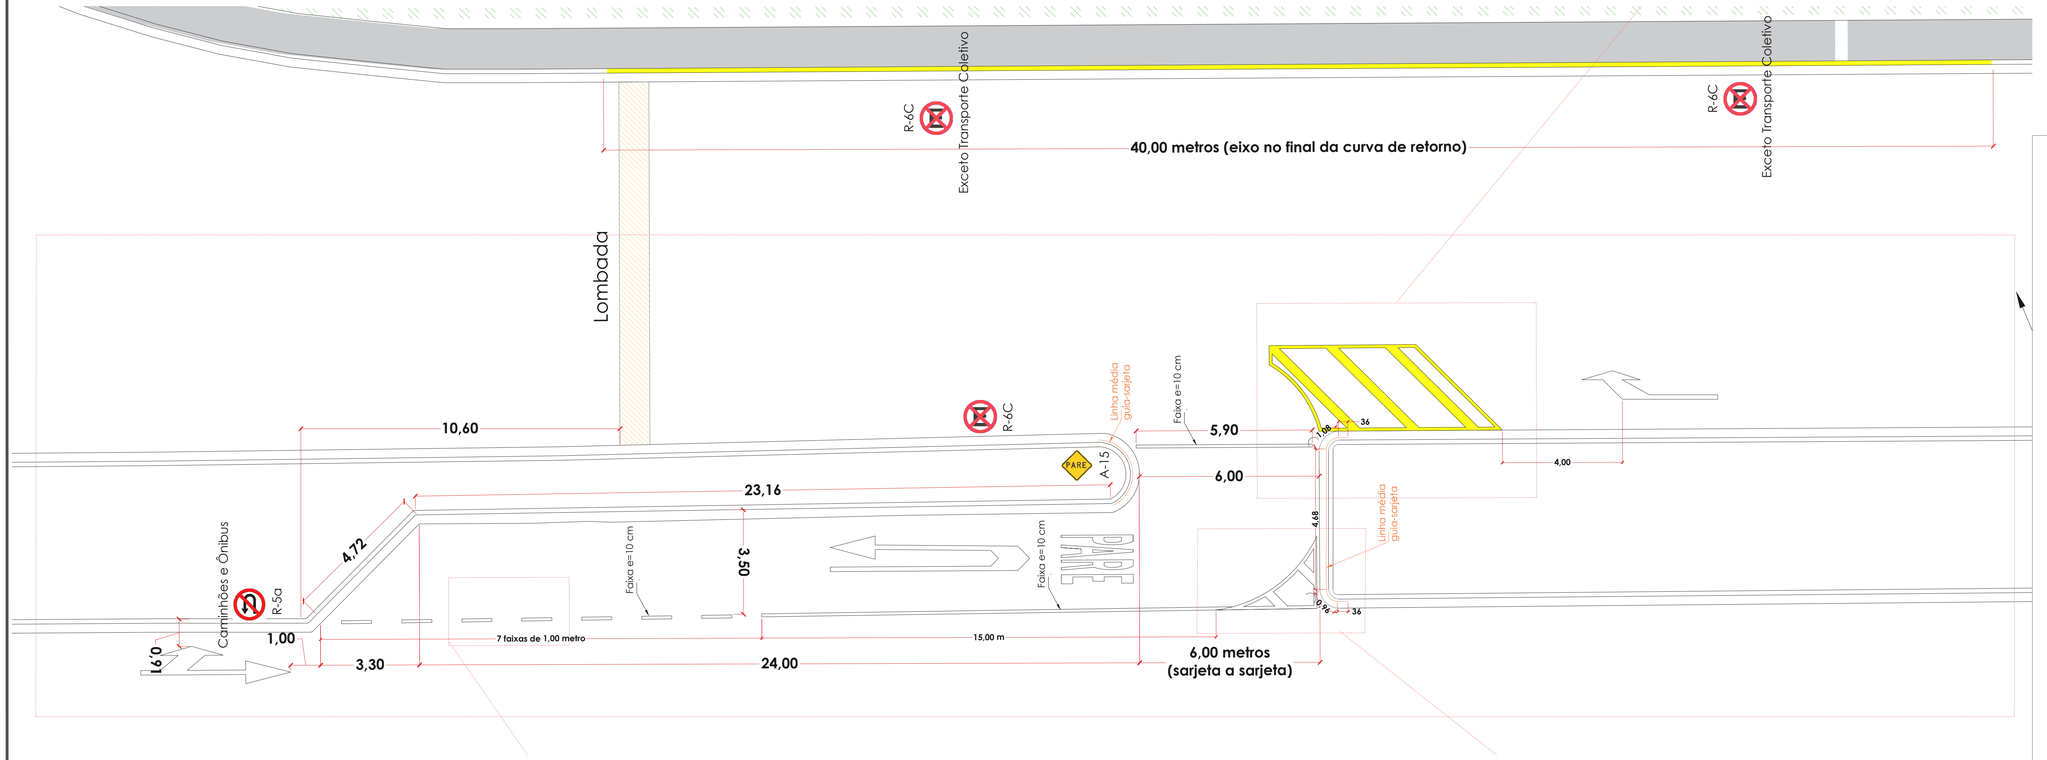

DETALHE DE GEOMETRIA DO DISPOSITIVO DE ACESSO VIÁRIO
SEM ESCALA

PREFEITURA MUNICIPAL DE ESTIVA GERBI

FOLHA 03/04

OBRA
RECAPEAMENTO DE VIA PÚBLICA E CONSTRUÇÃO DE DISPOSITIVO DE ACESSO VIÁRIO

LOCAL
RUA RUBENS DIEGUES (BAIRRO JARDIM SÃO LOURENÇO) E AV. VANTE JOSÉ TONIETTI E AVENIDA 19 DE MAIO (BAIRROS JARDIM ANHUMAS E JARDIM SÃO LOURENÇO)

MUNICÍPIO	ESTADO	PROPRIETÁRIO
ESTIVA GERBI	SÃO PAULO	MUNICÍPIO DE ESTIVA GERBI

PARA A LOCALIZAÇÃO DO IMÓVEL: VIDE FOLHA 02/04

MARCIO ROBERTO PAVAN:30243115806
Assinado de forma digital por MARCIO ROBERTO PAVAN:30243115806 Dados: 2025.06.06 16:31:11 -03'00'

PREFEITURA MUNICIPAL DE ESTIVA GERBI
PREFEITURA MUNICIPAL
MARCIO ROBERTO PAVAN

QUANTIDADES

RECAPEAMENTO 3.414,15m²

DISPOSITIVOS DE ACESSO VIÁRIO .....
..... 2 x 137,50m² = 275,00m²

JAIME ABREU JUNIOR:22951708858
Assinado de forma digital por JAIME ABREU JUNIOR:22951708858 Dados: 2025.06.06 16:46:34 -03'00'

RESPONSÁVEL TÉCNICO
ENGENHEIRO CIVIL JAIME ABREU JUNIOR
SECRETÁRIO DE OBRAS E PLANEJAMENTO
CREA/SP: 5070155651
ART: 2620250965152