


NOTAS  
Eletroduto  
12 m Eletroduto 50 mm, que vai do quadro de distribuição 1 para a iluminação da arena.  
Profundidade mínima de escavação 50 cm.  
Após instalar o eletroduto na vala aberta e compactar cerca de 30 cm, então instalar a proteção para tomada sob o terra, após este procedimento instalar o eletroduto e compactação da vala.  
Cabo de cobre flexível 10 mm², 2 passadas 1 fase e 1 neutro.


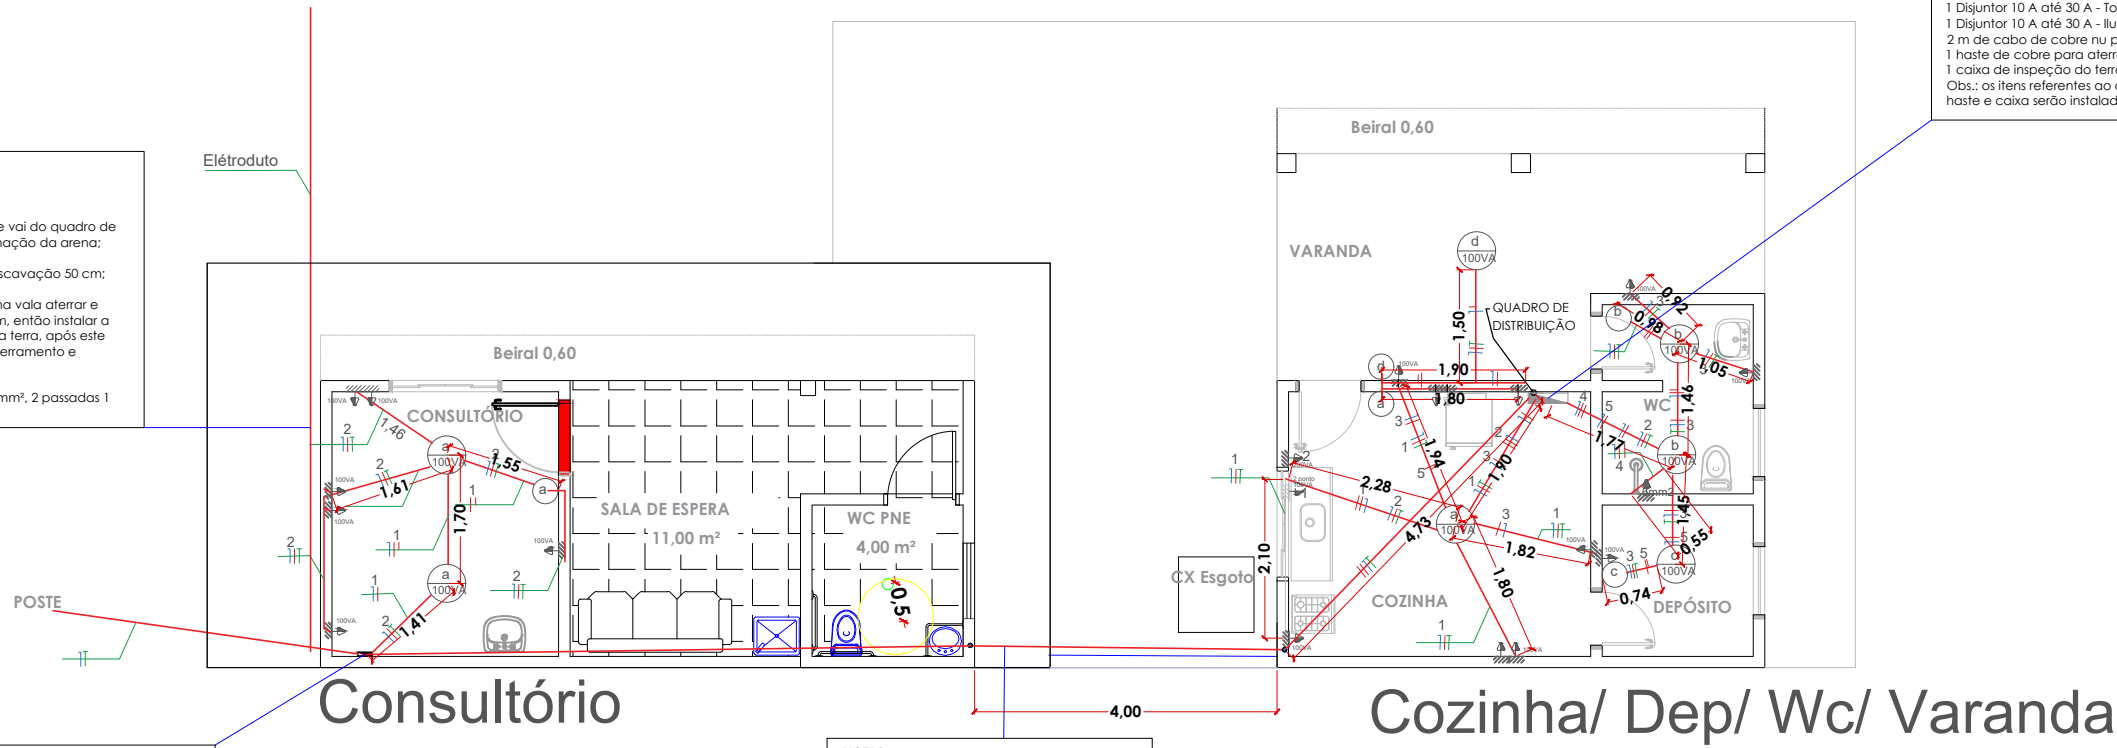


NOTAS  
Quadro de Distribuição 1  
1 Disjuntor 50 A até 50 A - Cerat;  
1 Disjuntor 10 A até 30 A - Tomada;  
1 Disjuntor 10 A até 30 A - Iluminação;  
2 m de cabo de cobre nu para aterramento;  
1 haste de cobre para aterramento;  
1 haste de cobre para aterramento;  
Obs: os fios referentes ao aterramento, cabo, haste e haste instalados na parte externa



NOTAS  
Eletroduto  
20,50 m Eletroduto 50 mm, que vai do quadro de distribuição 1 para o quadro de distribuição 2.  
Profundidade mínima de escavação 50 cm.  
Após instalar o eletroduto na vala aberta e compactar cerca de 30 cm, então instalar a proteção para tomada sob o terra, após este procedimento instalar o eletroduto e compactação da vala.  
Cabo de cobre flexível 10 mm², 3 passadas 2 fases e 1 neutro.

Legenda  
— Interruptor de uma seção (H=120CM)  
— Condutor Fase  
— Condutor Neutro  
— Condutor Terra  
— Condutor Retorno  
— Eletroduto Plástico elástico  
— Eletroduto no piso  
— Ponto de luz LED no teto  
— Tomada baixa 30cm  
— Tomada média 130cm  
— Tomada alta 200cm  
— Tomada próxima teto 250cm

## Elétrica- Depósito

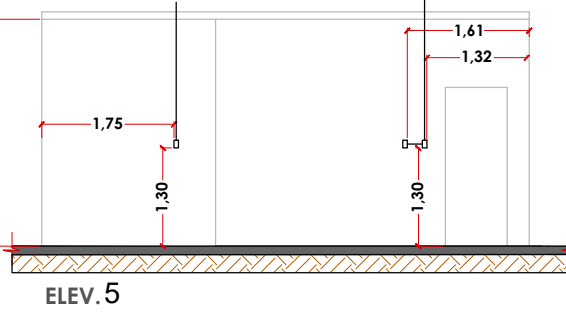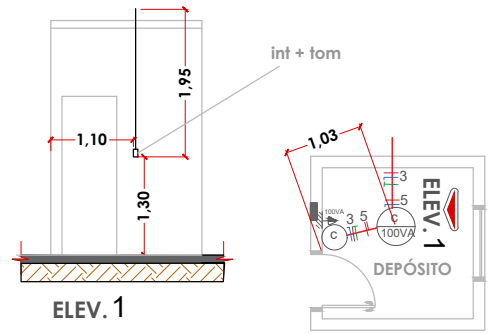


## Elétrica-Varanda

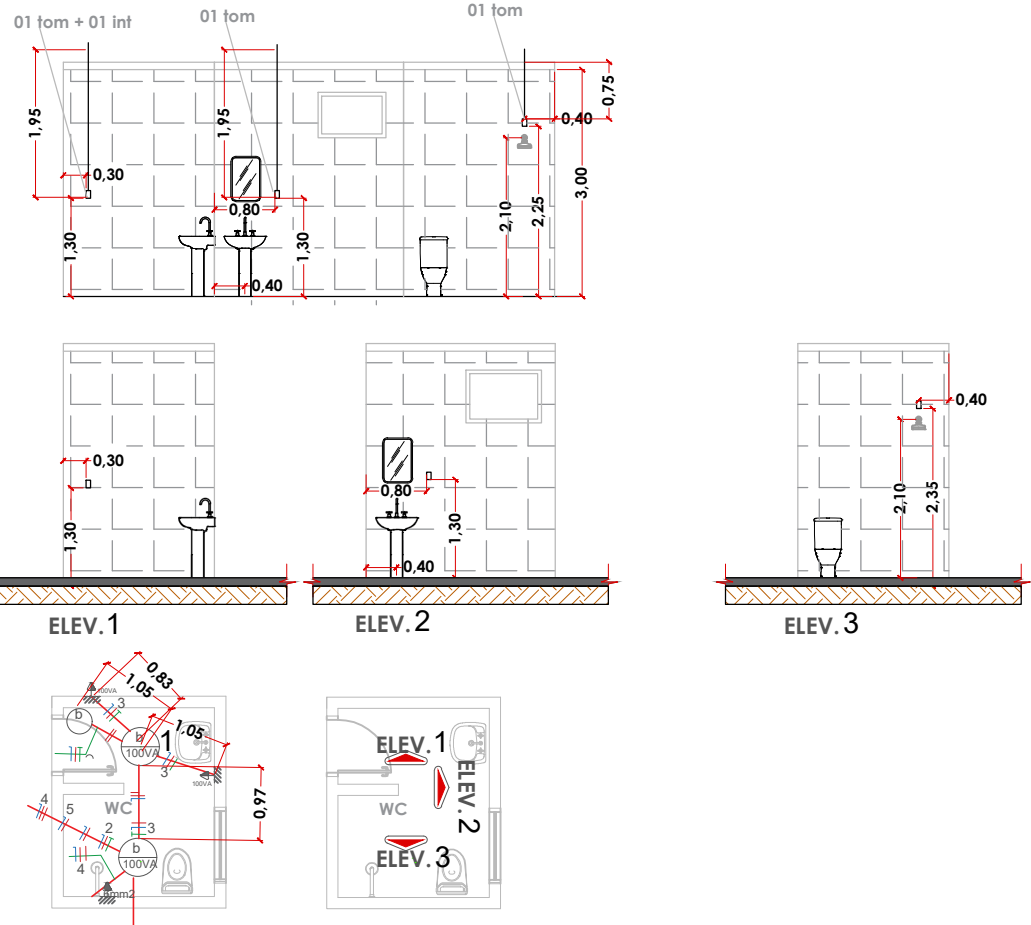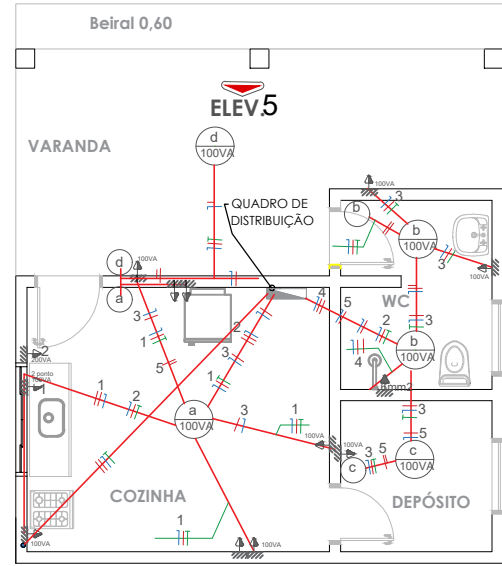


## Elétrica- Banheiro

Planta Elétrica  
Escala: 1:100

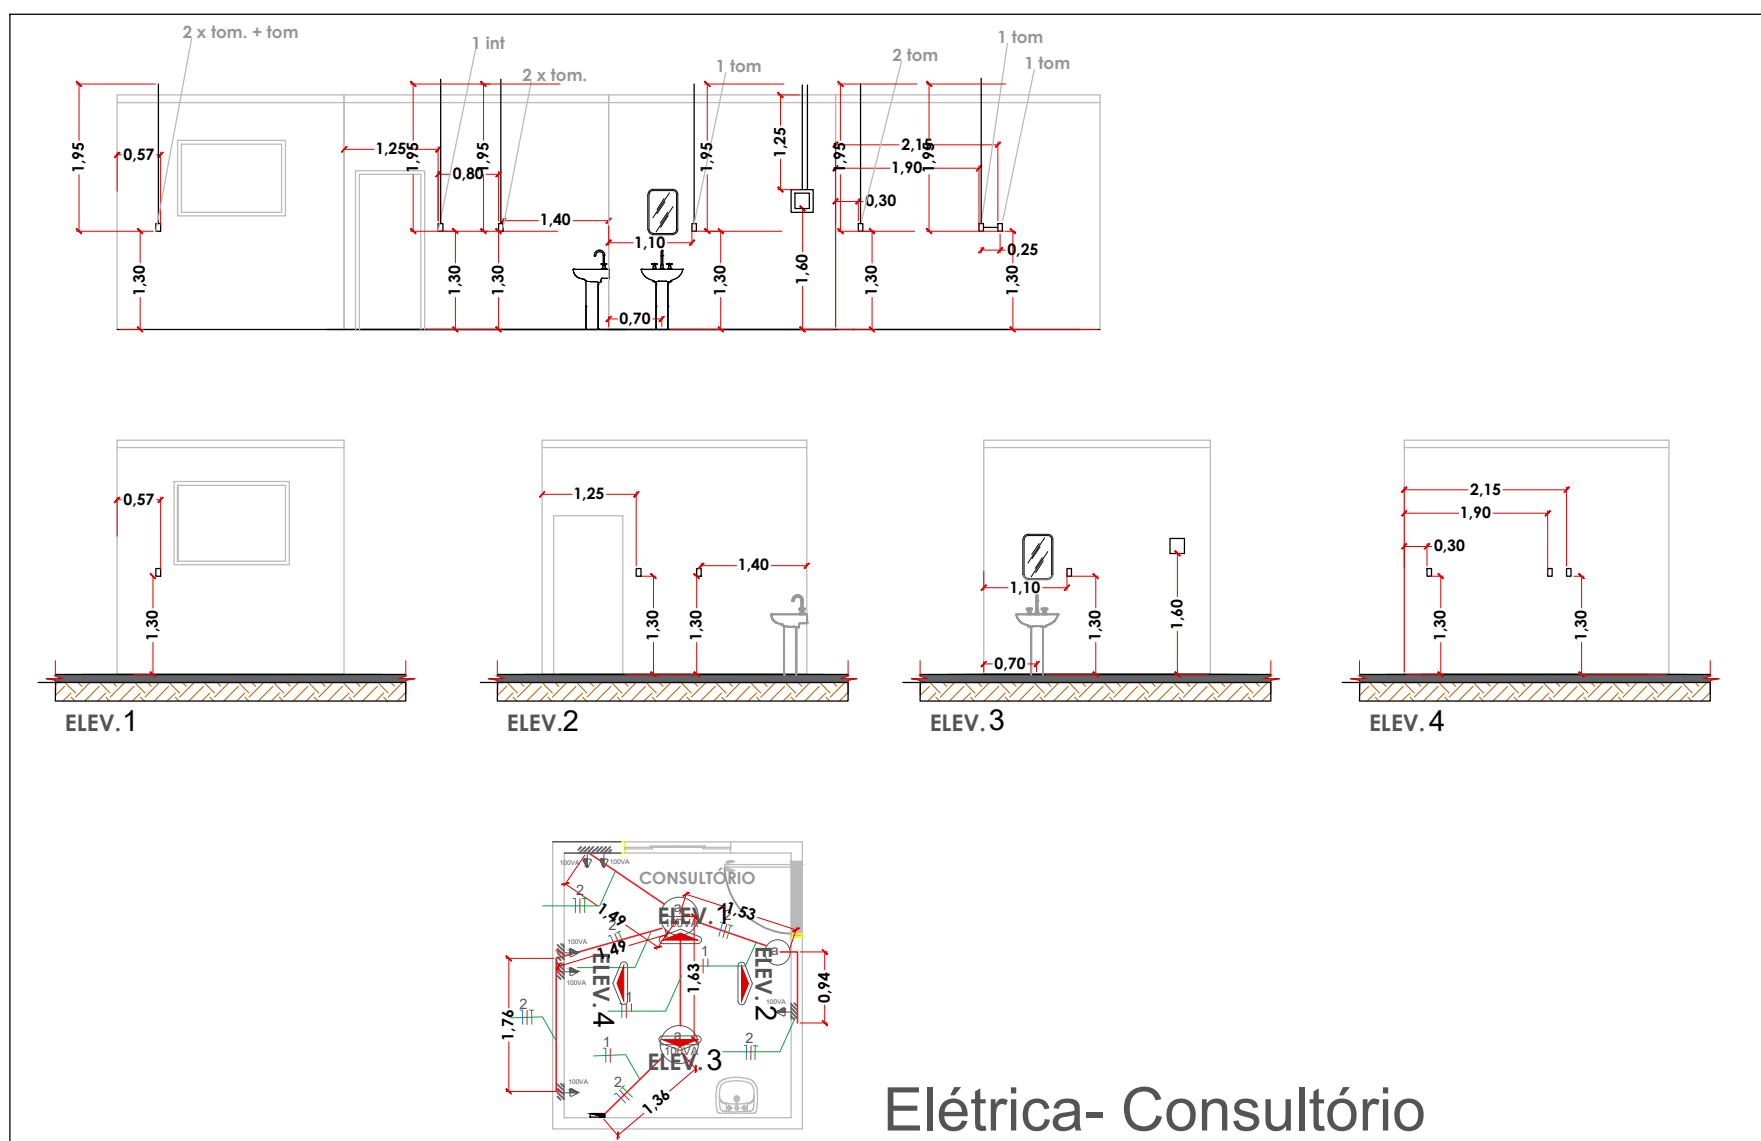

## Elétrica- Consultório

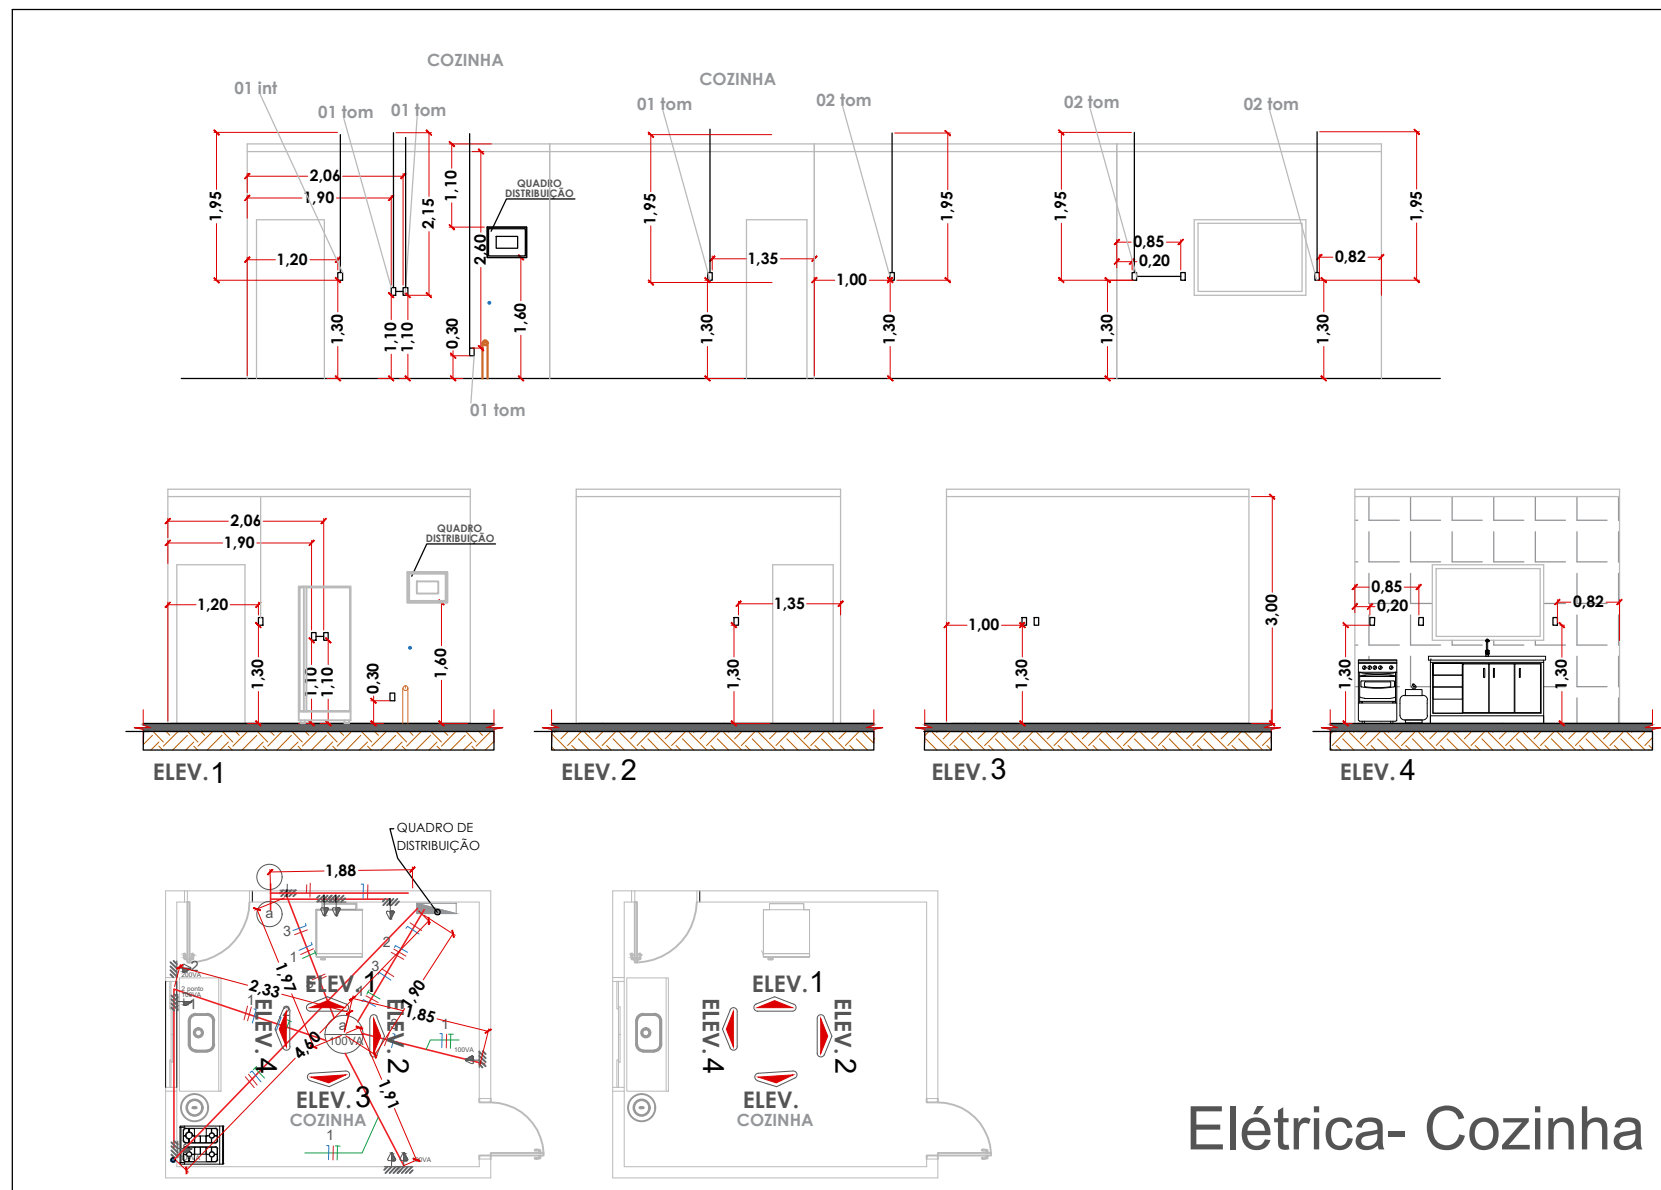

## Elétrica- Cozinha



## PREFEITURA MUNICIPAL DE ESTIVA GERBI

FOLHA  
3/4

OBRA:  
AMPLIAÇÃO E REFORMA DA EQUOTERAPIA  
"ISABELA VITÓRIA DOS SANTOS ARAUJO"  
LOCAL:  
CENTRO ESPORTIVO MÁRIO ROCHA, LOCALIZADO A  
RUA NELSON ROSA Nº 153  
BAIRRO:  
VILA NOVA ESTIVA  
MUNICÍPIO: ESTIVA GERBI  
ESTADO: SÃO PAULO  
PROPRIETÁRIO:  
PREFEITURA MUNICIPAL DE ESTIVA GERBI  
CEP: 13857-116



### QUADRO DE ÁREAS

CONSULTÓRIO .....11,97 m²  
COZINHA, DEPÓSITO, WC E VARANDA.....43,93 m²  
TOTAL.....55,90 m²

PREFEITURA MUNICIPAL DE ESTIVA GERBI  
PREFEITO MUNICIPAL  
MARCIO ROBERTO PAVAN

RESPONSÁVEL TÉCNICO  
ENGENHEIRO CIVIL JAIME ABREU JUNIOR  
CREA/SP: 5070155651-SP  
ART:2620252007190