




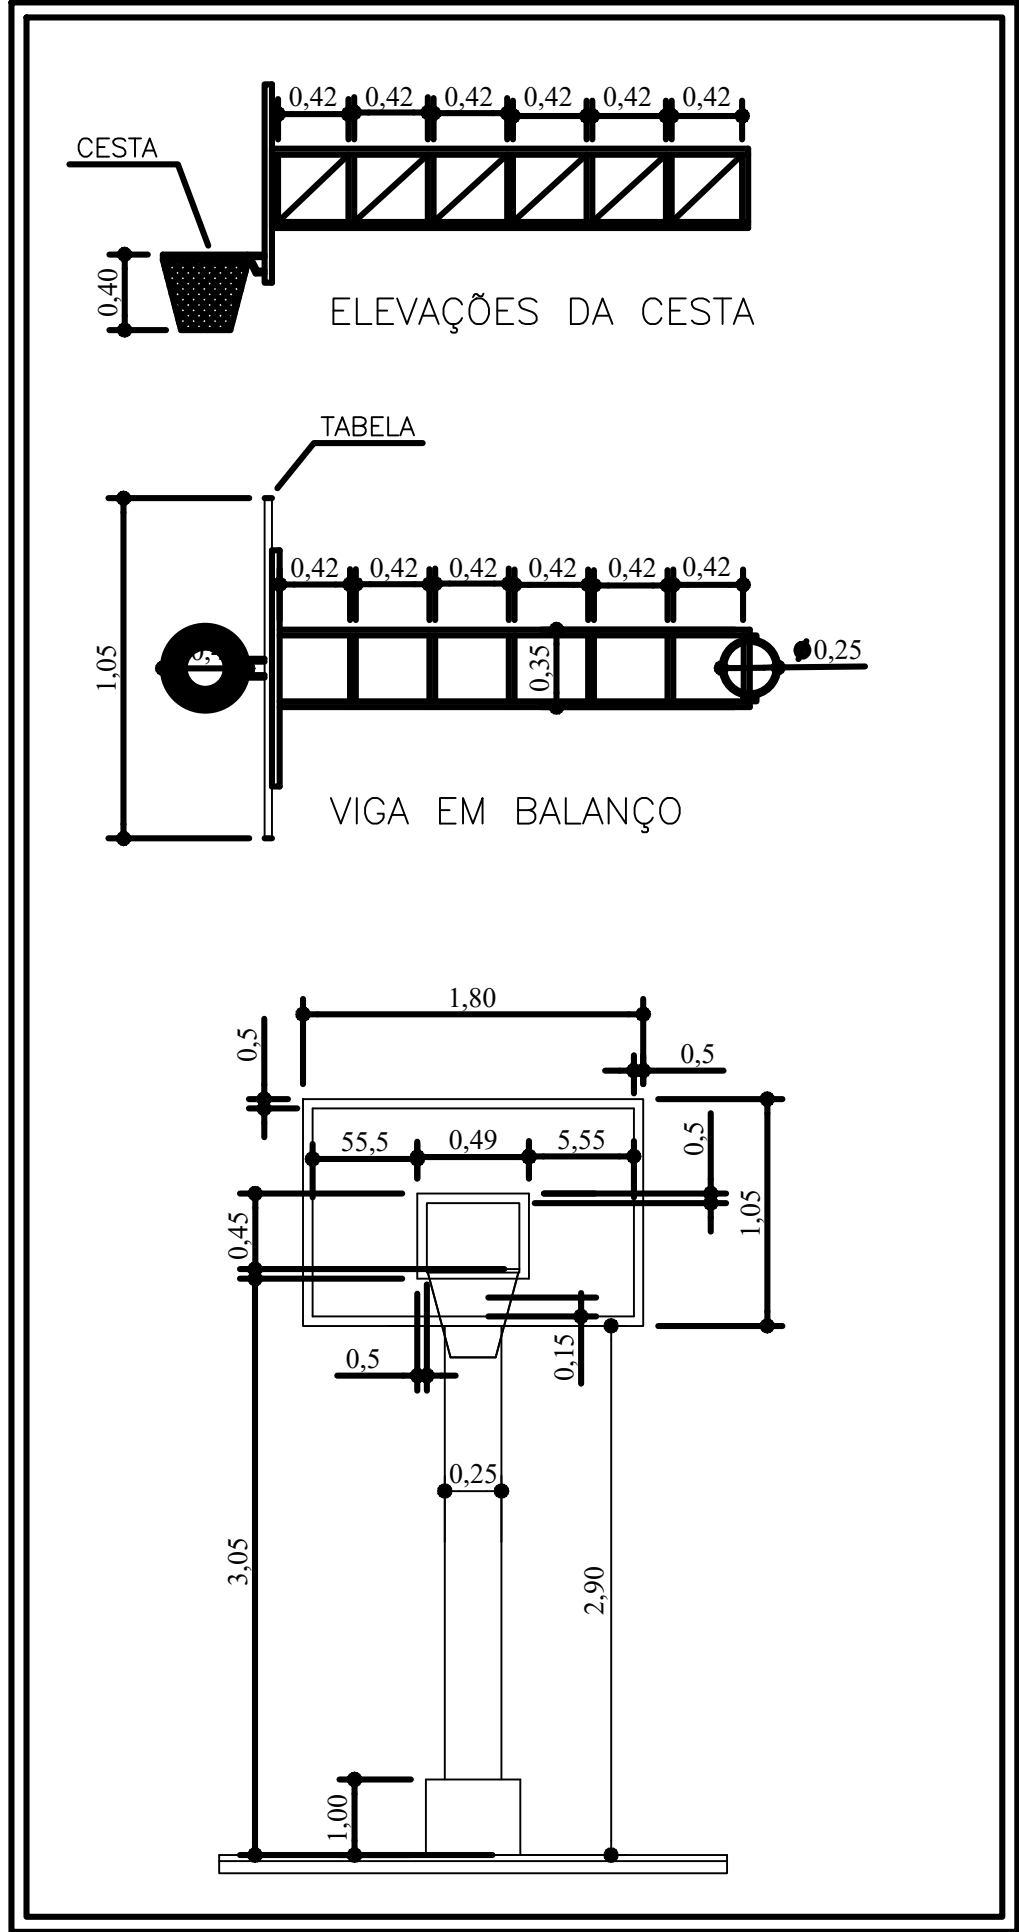


ELEVAÇÕES DA TABELA
DE BASQUETEBOL
SEM ESCALA

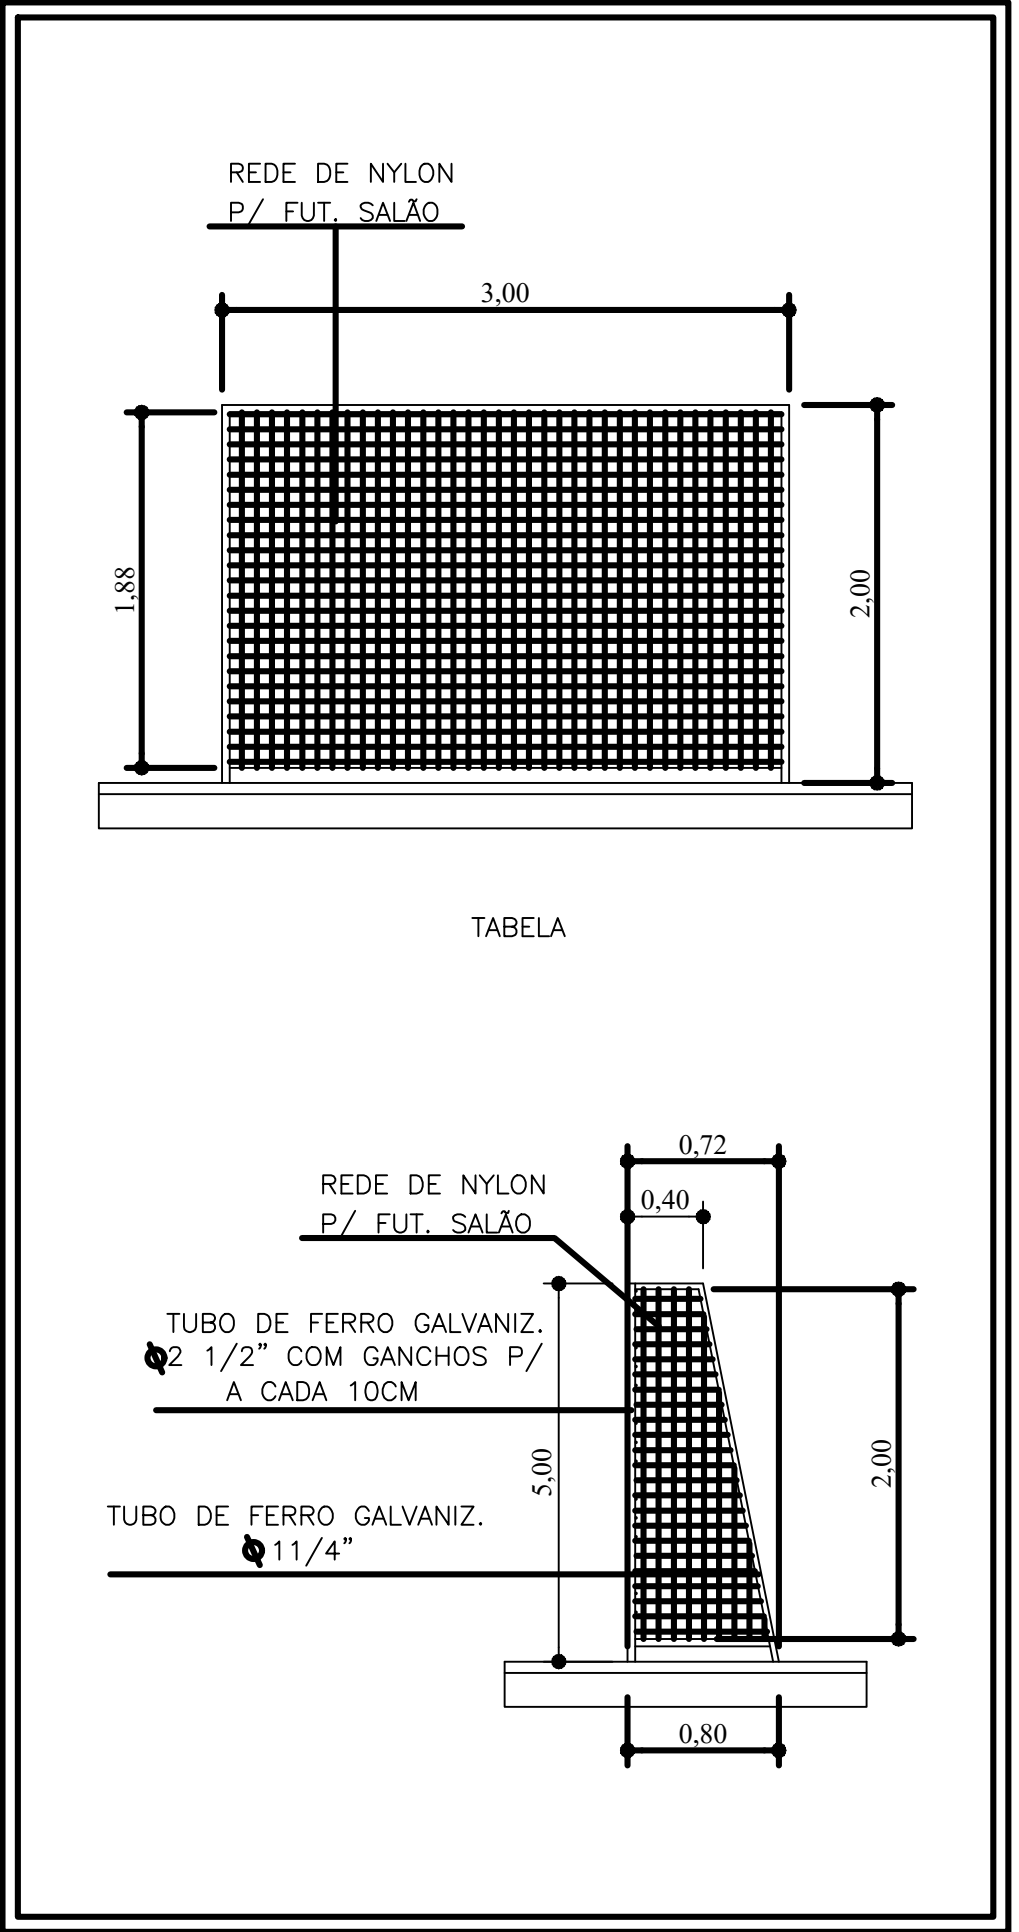

ELEVAÇÕES DA TRAVE DE
FUTSAL E HANDEBOL
SEM ESCALA

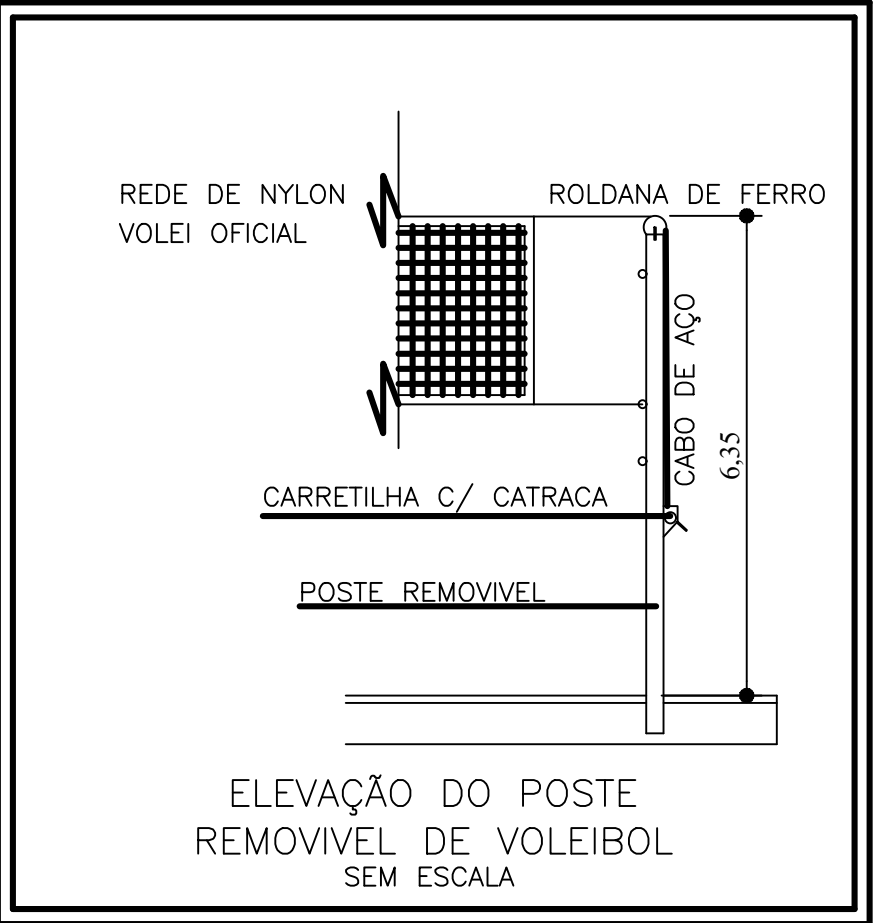

ELEVAÇÃO DO POSTE
REMOVIVEL DE VOLEIBOL
SEM ESCALA

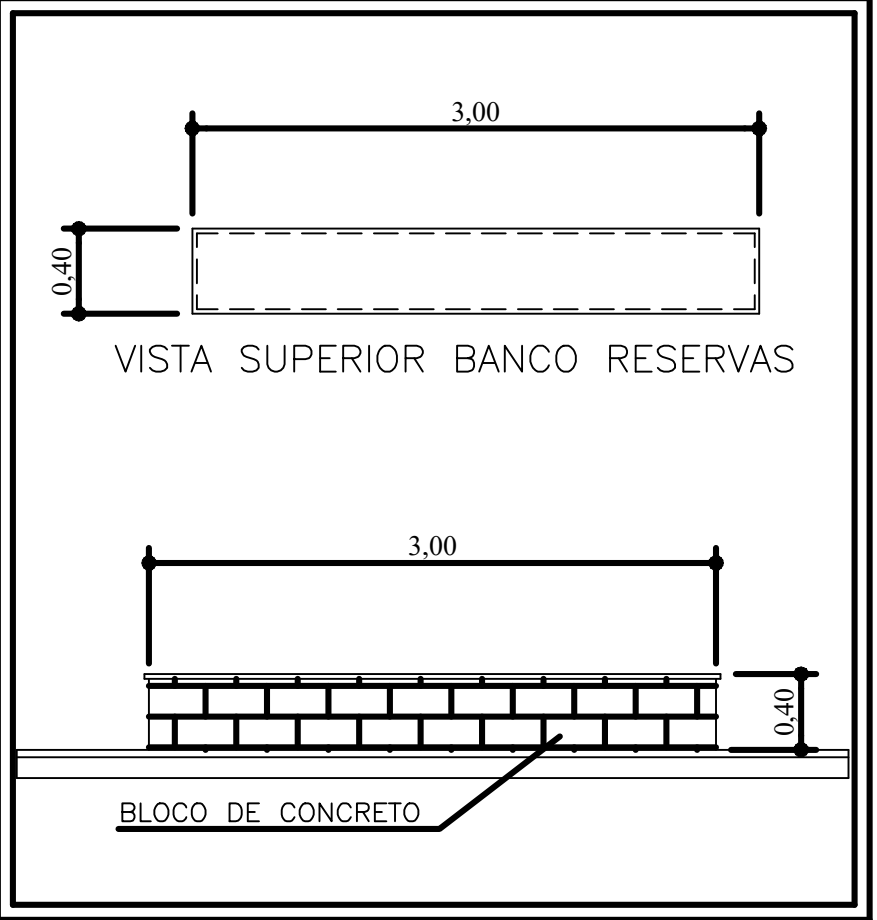

ELEVAÇÕES DO BANCO DE RESERVAS
SEM ESCALA

PROJETO ARQUITETÔNICO

ELEVAÇÕES EQUIPAMENTOS

FOLHA

03/03

CONSTRUÇÃO DE QUADRA POLIESPORTIVA

OBRA

PREFEITURA MUNICIPAL DE ESTIVA GERBI-SP

PROPRIETARIO

Avenida: Adélia Caleffi Gerbi, S/N. - Bairro Estiva Velha

Estiva Gerbi - São Paulo CNPJ-67.168.8560001-41

LOCAL

Indicadas

ESCALAS

ÁREAS	m ²
DO TERRENO	2.574,95
QUADRA POLIESPORTIVA	968,00
TOTAL A CONSTRUIR	968,00
TAXA DE PERMABILIDADE	65%
TAXA DE OCUPAÇÃO	38%

DECLARO que a aprovação do projeto não implica por parte da Prefeitura no direito de propriedade do terreno.

CLAUDIA BOTELHO DE OLIVEIRA DIBGUES

Prefeita Municipal

JAIMÉ ABREU JUNIOR

GESTOR TÉCNICO E FISCAL DE MEDIÇÃO

ENGENHEIRO CIVIL - CREA - SP: 506/947.115-0

GLAUBER MARTINS

AUTOR DO PROJETO E RESPONSÁVEL TÉCNICO PELA OBRA

ENGENHEIRO CIVIL - CREA - SP: 506/947.115-0

INSC. MUNICIPAL :- 29268-0

ART - 28027230200368139