



NOTAS
 -A distância horizontal dos pontos poderá ser alterada para que se encaixe perfeitamente na passagem vertical por dentro dos blocos de alvenaria horizontal, evitando quebras.


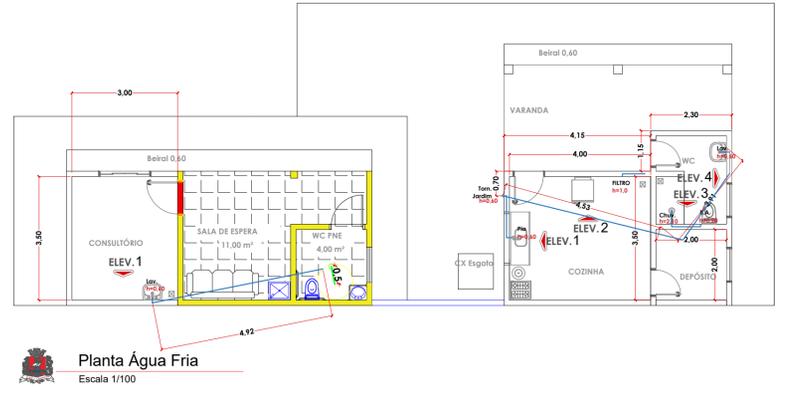


Planta Água Fria
 Escala 1:100

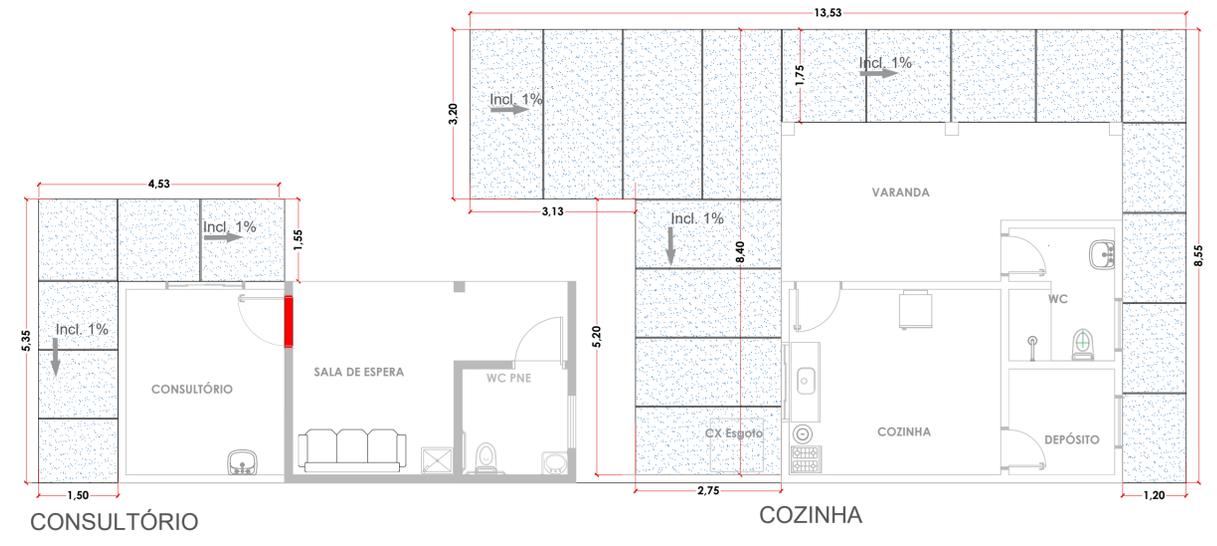


Planta Concreto e Calçamento
 Escala 1:75

ÁREA DE CONCRETO= 67,44M²

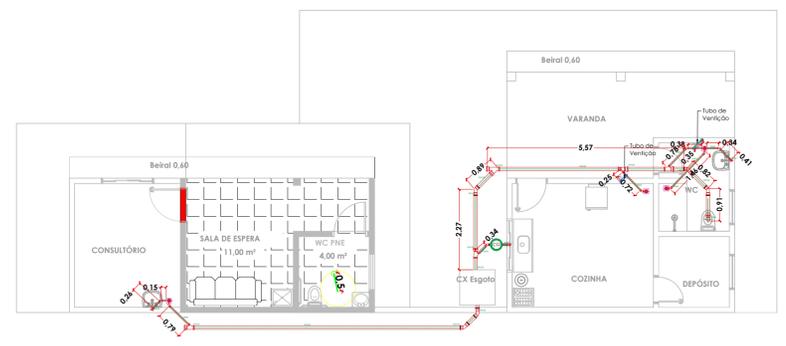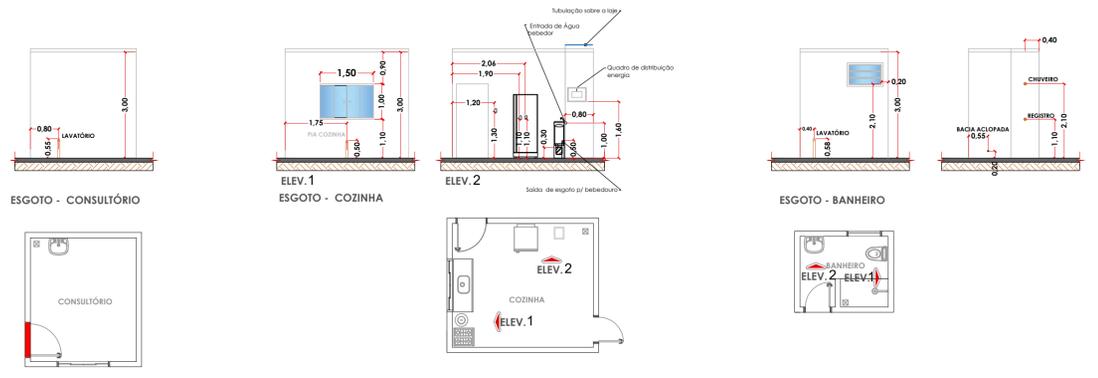

Planta Esgoto
 Escala 1:100

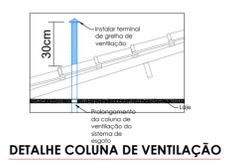

PREFEITURA MUNICIPAL DE ESTIVA GERBI

FOLHA 2/4

OBRA: AMPLIAÇÃO E REFORMA DA EQUOTERAPIA "ISABELA VITÓRIA DOS SANTOS ARAUJO"
LOCAL: CENTRO ESPORTIVO MÁRIO ROCHA, LOCALIZADO A RUA NELSON ROSA Nº 153
BAIRRO: VILA NOVA ESTIVA CEP: 13857-116
MUNICÍPIO: ESTIVA GERBI **ESTADO:** SÃO PAULO
PROPRIETÁRIO: PREFEITURA MUNICIPAL DE ESTIVA GERBI



PREFEITURA MUNICIPAL DE ESTIVA GERBI
 PREFEITO MUNICIPAL
 MARCIO ROBERTO PAVAN

QUADRO DE ÁREAS

CONSULTÓRIO	11,97 m ²
COZINHA, DEPÓSITO, WC E VARANDA	43,93 m ²
TOTAL	55,90 m²

RESPONSÁVEL TÉCNICO
 ENGENHEIRO CIVIL JAIME ABREU JUNIOR
 CREA/SP: 5070155651-SP
 ART: 2620252007180