



PAVIMENTAÇÃO

LOCAL: BAIRRO VILA NOVA ESTIVA, MUNICÍPIO DE ESTIVA GERBI/SP

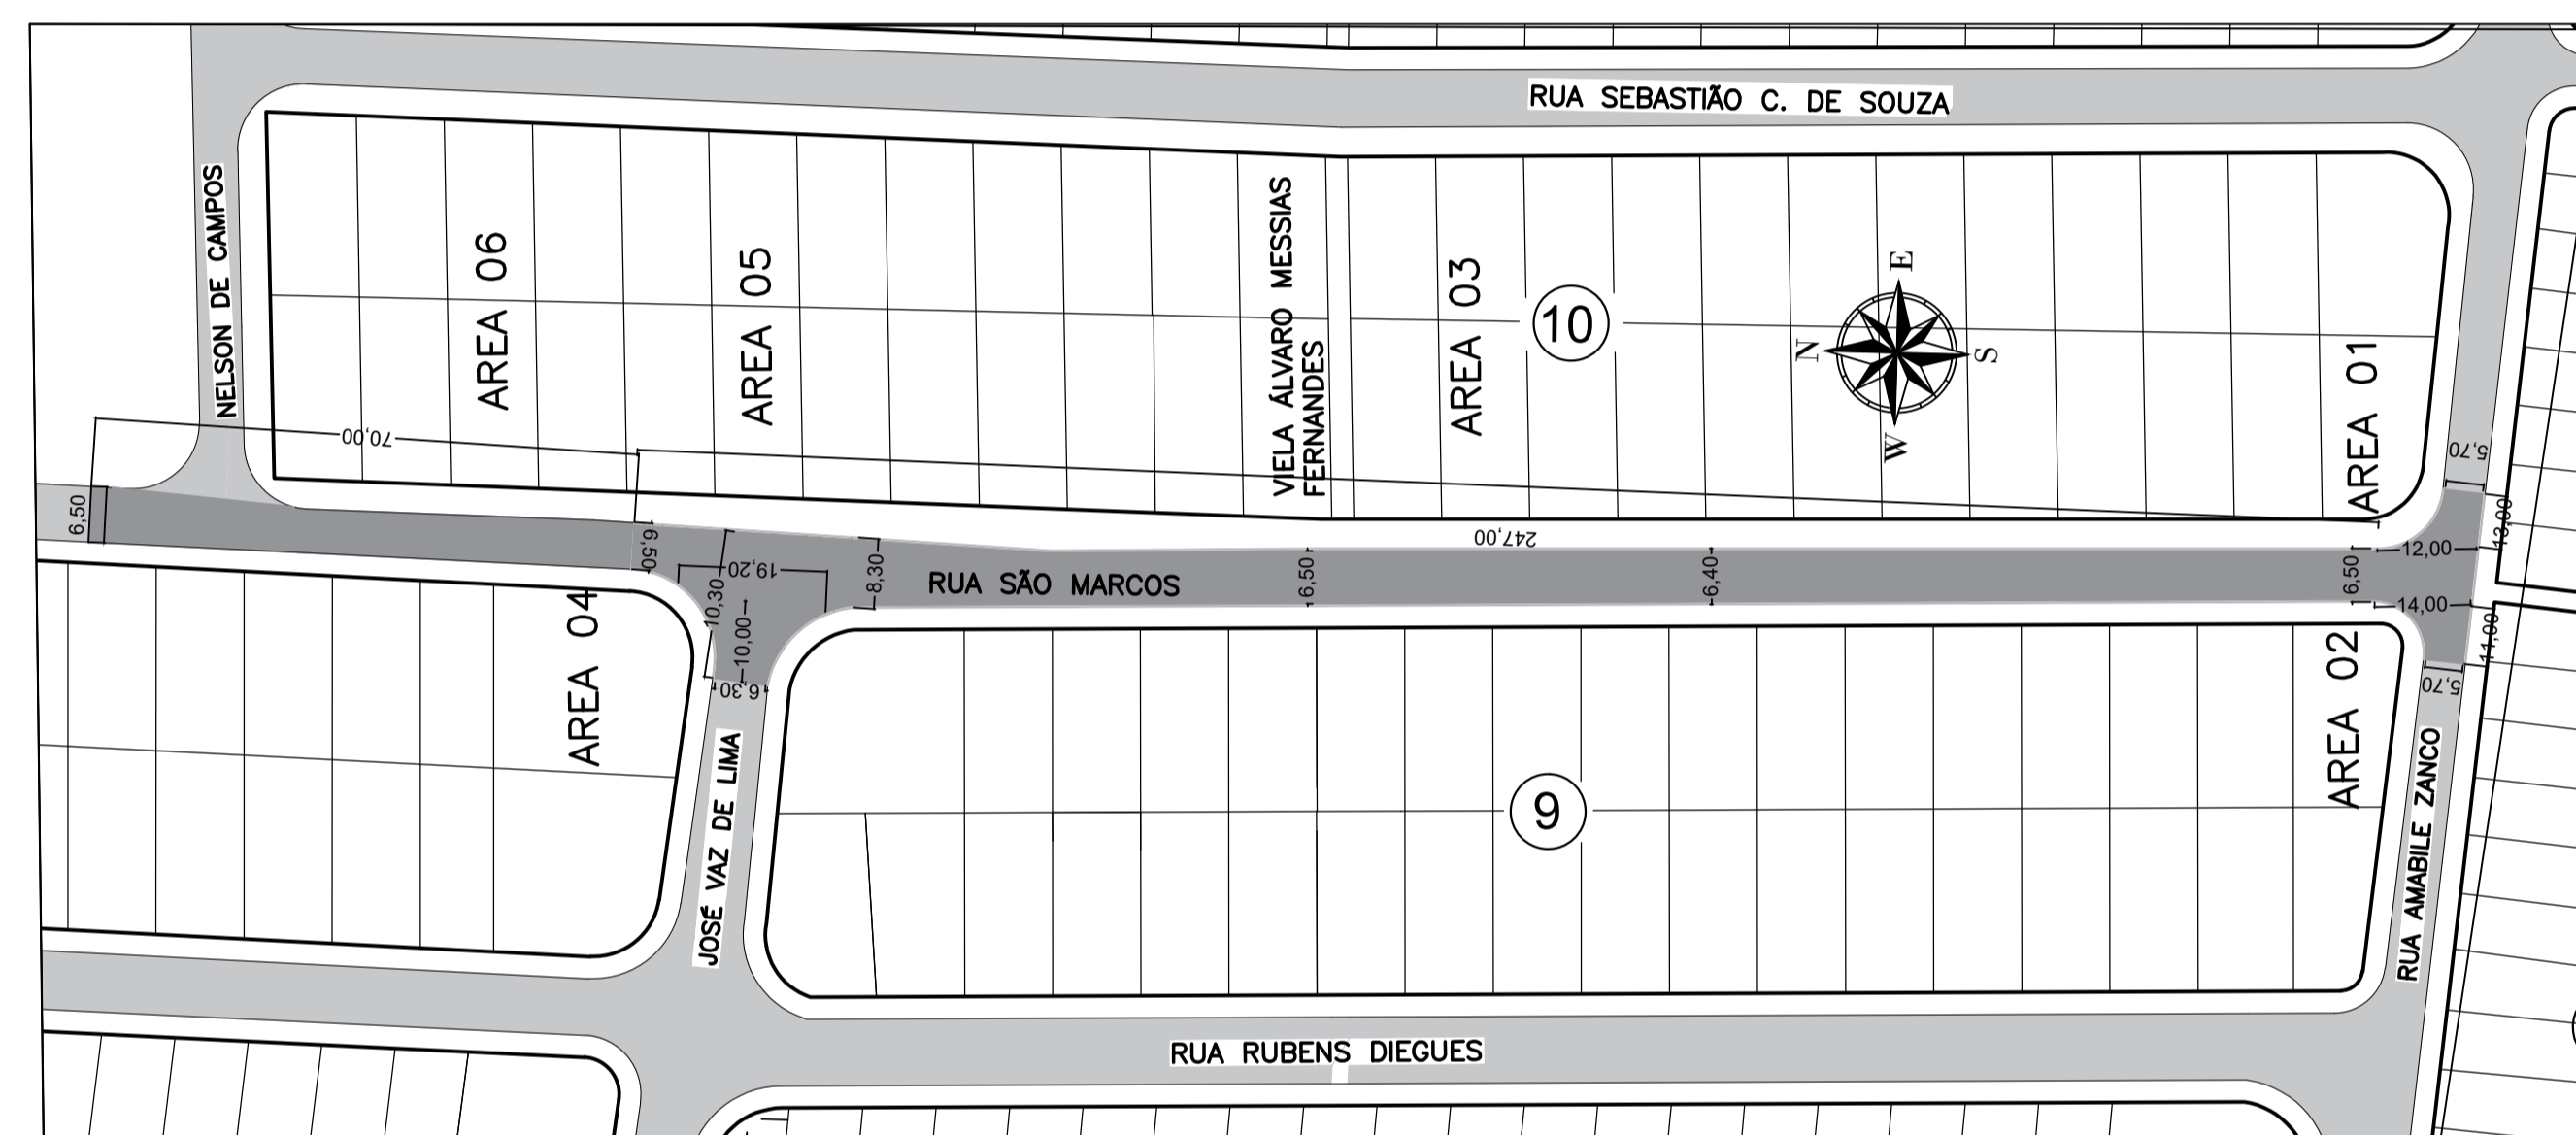

LEGENDA

- Pavimentação existente
- Recapeamento à ser refeita
- Área 2.782,50 m²

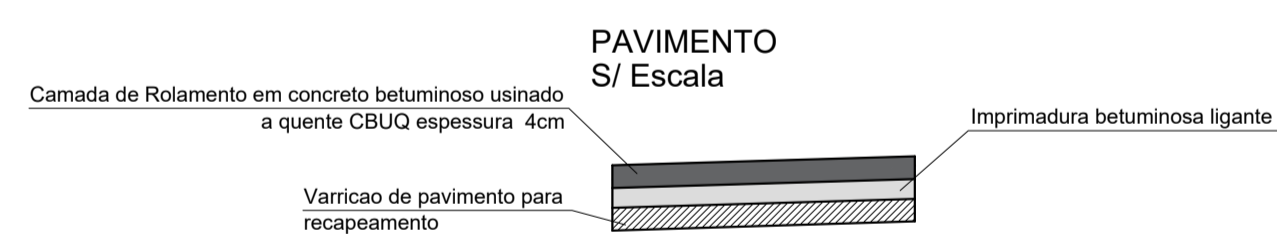

RUA SÃO MARCOS - VILA NOVA ESTIVA
ESTIVA GERBI - SP

DATA: 01/11/2019 ESCALA: 1:1.000 ART # 28027230191518144 FOLHA: ÚNICA