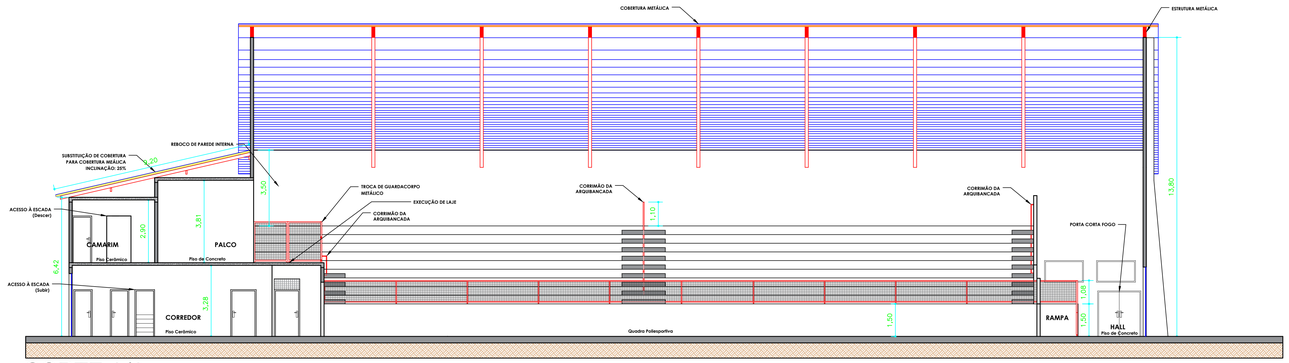

CORTE A/A

ESCALA 1:100

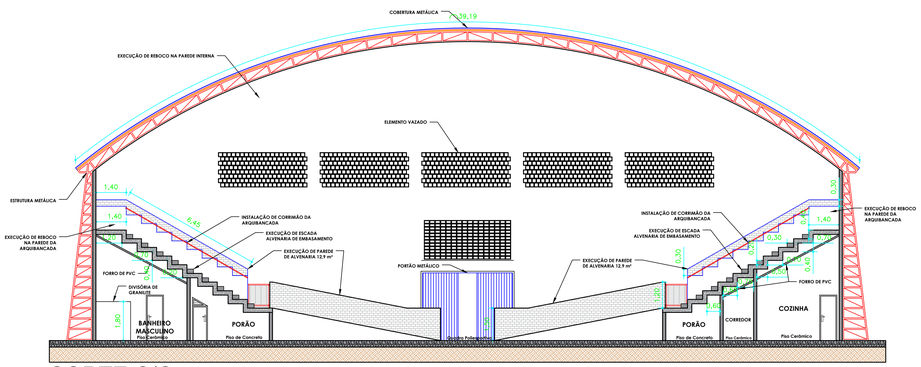

CORTE C/C

ESCALA 1:100

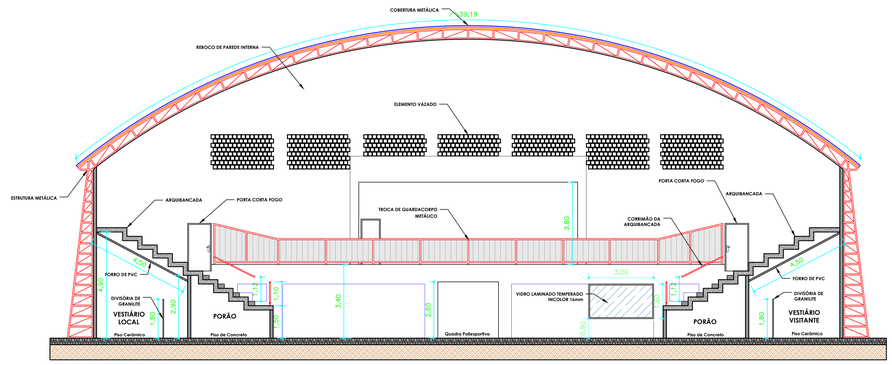

CORTE B/B

ESCALA 1:100

PREFEITURA MUNICIPAL DE
ESTIVA GERBI

PROJETO EXECUTIVO
CORTES

FOLHA 6/9

OBRA — REFORMA DE GINÁSIO POLIESPORTIVO "ANTÔNIO LAURINO FELICIO"

LOCAL — RUA NELSON ROSA, 153, VILA NOVA ESTIVA
CENTRO ESPORTIVO MARIO ROCHA, ESTIVA GERBI - SP

PROPR. — PREFEITURA MUNICIPAL DE ESTIVA GERBI

ESCALA — INDICADAS — DATA: JUN/2021

ÁREAS

CLAUDIA BOTELHO DE OLIVEIRA DIEGUES:16837903837
Assinado de forma digital por CLAUDIA BOTELHO DE OLIVEIRA DIEGUES:16837903837
Dados: 2021.07.16 09:33:12 -03'00'

PROPRIETÁRIO
PREFEITURA MUNICIPAL DE ESTIVA GERBI
CNPJ: 67.168.856/0001-41
CLÁUDIA BOTELHO DE OLIVEIRA DIEGUES
PREFEITA MUNICIPAL

JAIME ABREU JUNIOR:22951708858
Assinado de forma digital por JAIME ABREU JUNIOR:22951708858
Dados: 2021.07.16 09:35:10 -03'00'

AUTOR DO PROJETO E DIREÇÃO TÉCNICA DA OBRA
JAIME ABREU JUNIOR
ENGENHEIRO CIVIL - CREA/SP 5070155651