


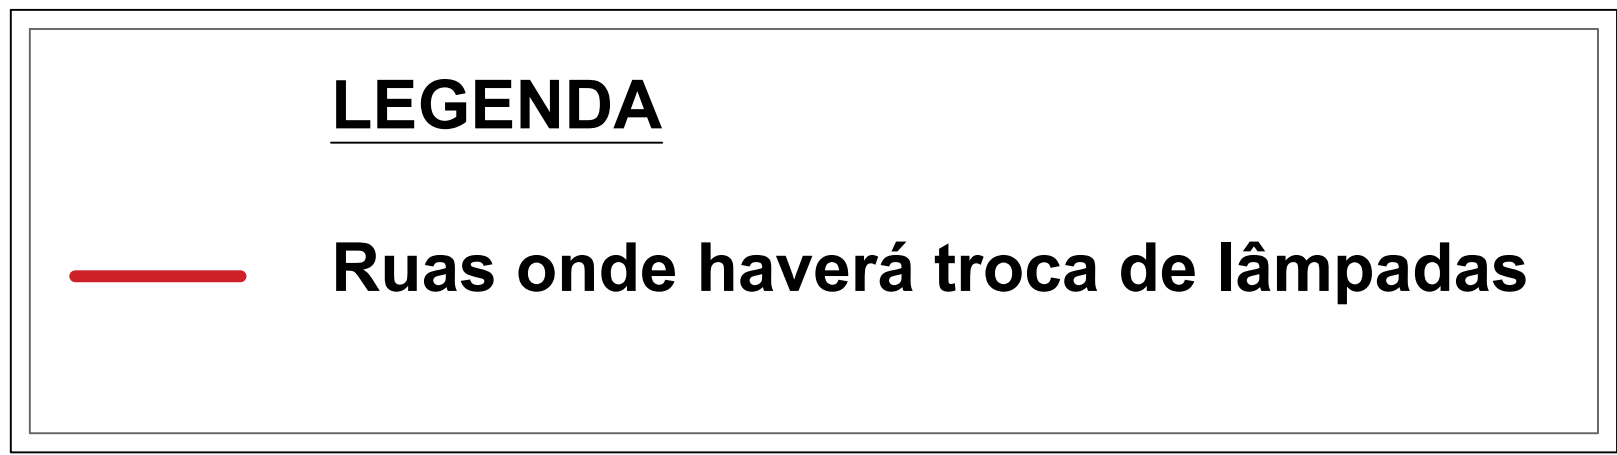

FOLHA
1/2

ESCALA — SEM ESCALA DATA: NOV/2024

Vide quadro na Folha 02/02

AUTOR DO PROJETO E
DIREÇÃO TÉCNICA DA OBRA
JEAN AGUIAR MENDONÇA
ART: 2620242016214
ENGENHEIRO CIVIL - CREA/SP 5069753448