



**DETALHE - RAMPA DE ACESSIBILIDADE**

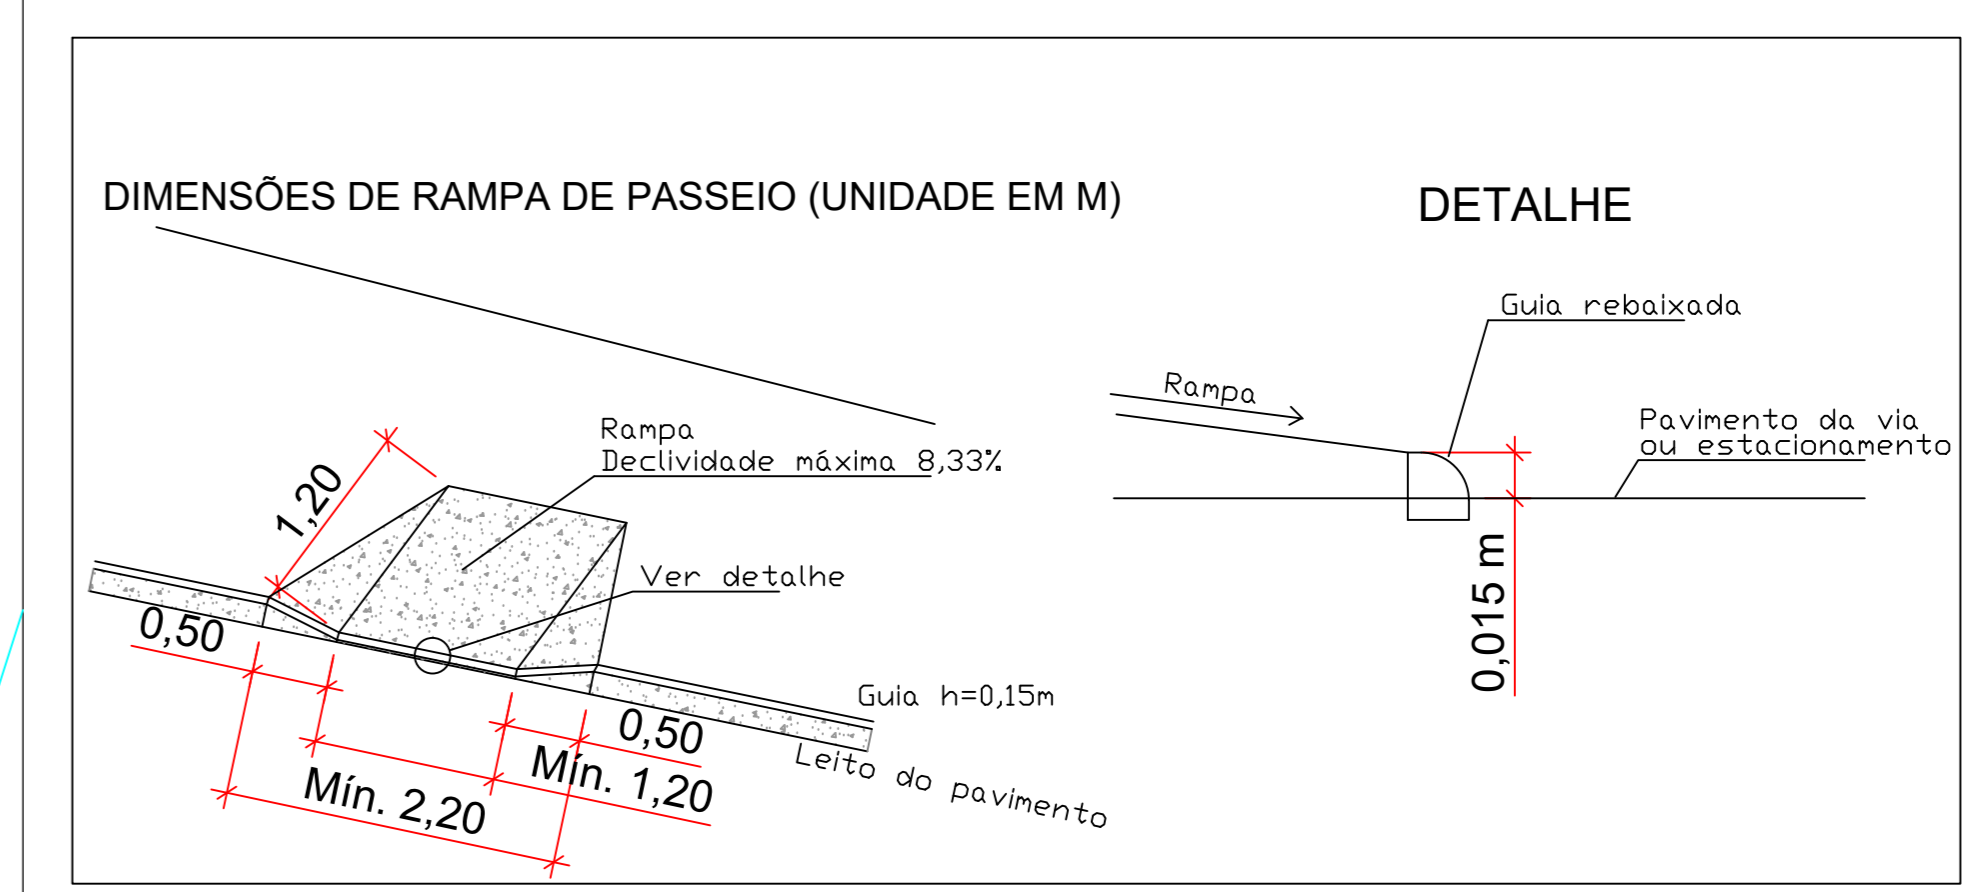

**DETALHE - FAIXA DE PEDESTRE**

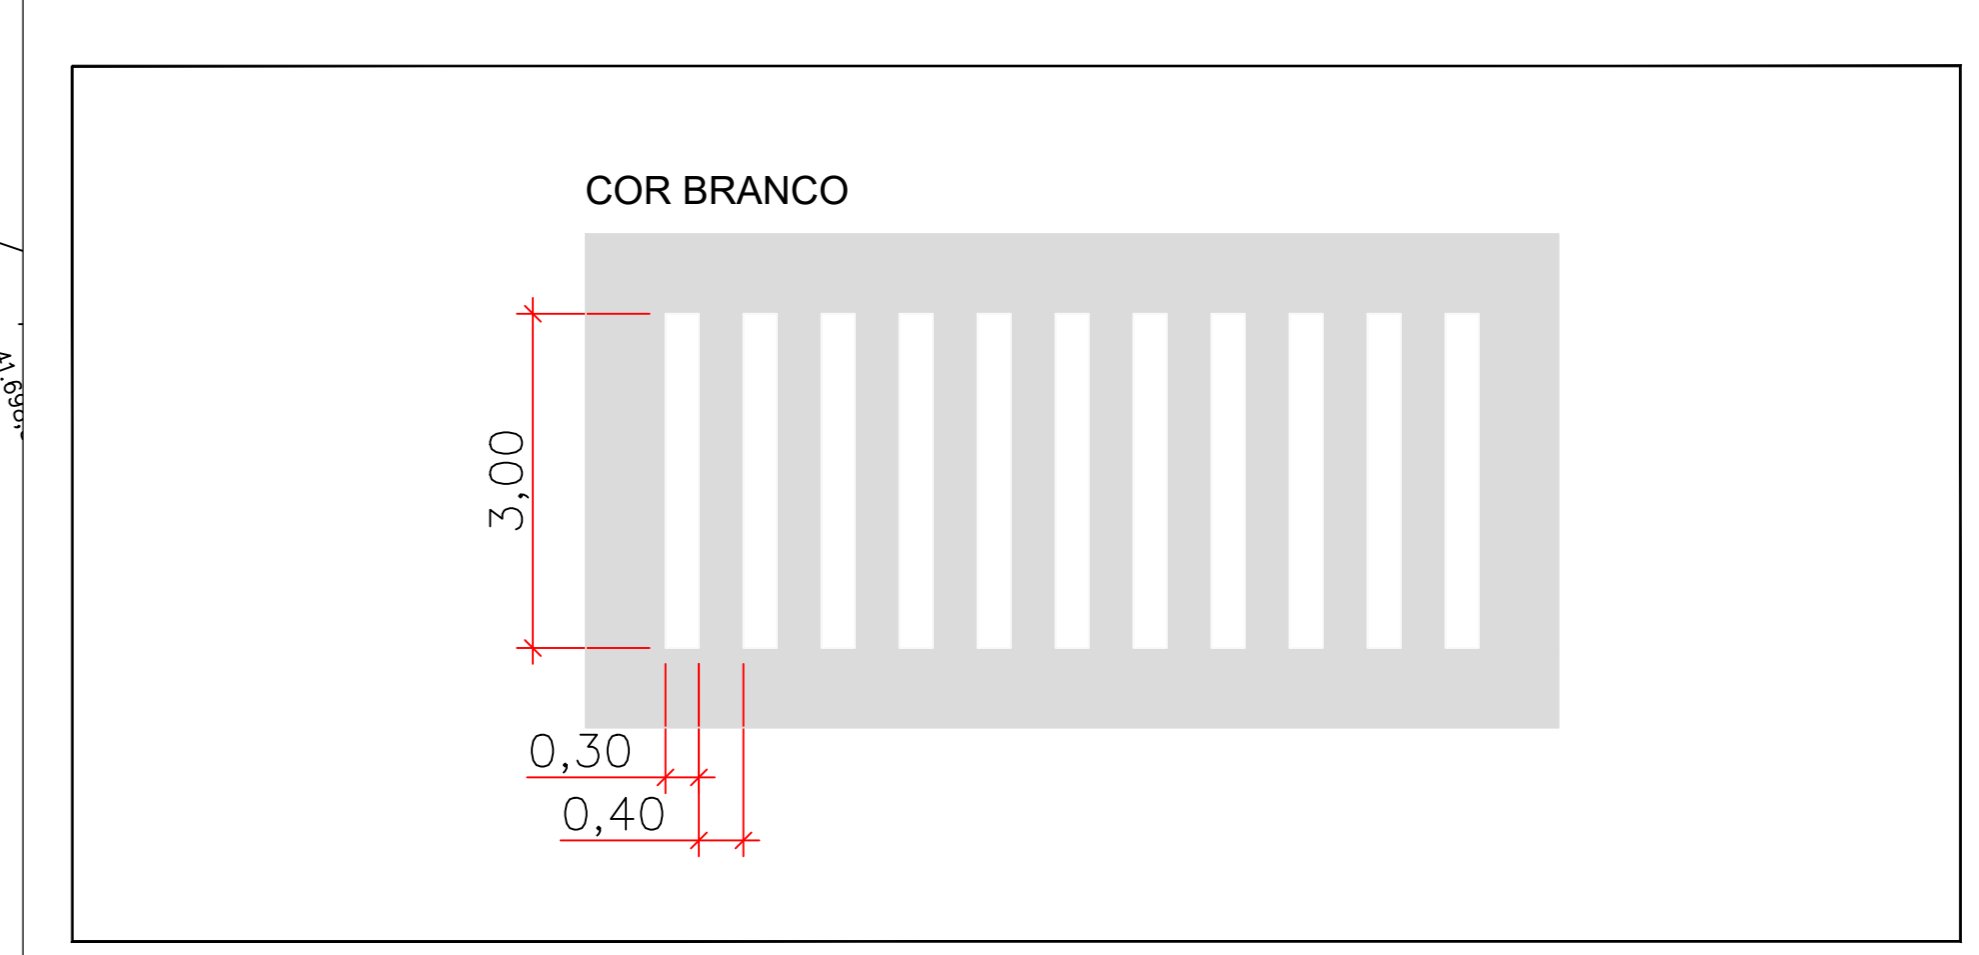

 <b>PREFEITURA MUNICIPAL DE ESTIVA GERBI</b>		FOLHA 5/5
OBRA: DRENAGEM E PAVIMENTAÇÃO REFERÊNCIA: CALÇAMENTO LOCAL: AV. MARIO ZARA C/ RUA PEDRO BENI BAIRRO: DISTRITO INDUSTRIAL ARGINO MENDES MUNICÍPIO: ESTIVA GERBI      ESTADO: SÃO PAULO PROPRIETÁRIO: PREFEITURA MUNICIPAL DE ESTIVA GERBI		
SITUAÇÃO SEM ESCALA: 		PREFEITURA MUNICIPAL DE ESTIVA GERBI PREFEITA MUNICIPAL CLÁUDIA BOTELHO DE O. DIEGUES
RUA PEDRO BENI CALÇAMENTO 1 À EXECUTAR: 331,5 m² RUA PEDRO BENI CALÇAMENTO 2 À EXECUTAR: 57,0 m² AVENIDA MARIO ZARA CALÇAMENTO 3 À EXECUTAR: 1 018,5 m² TOTAL DE CALÇAMENTO À EXEC.: 1 407,0 m²		RESPONSÁVEL TÉCNICO ENGENHEIRO CIVIL: JAIMÉ ABREU JUNIOR CREA/SP: 50711/50511 ART: 286272/02/16032019