




## INFRAESTRUTURA/FECHAMENTO

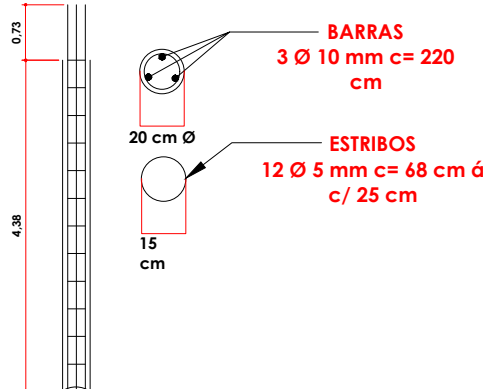


| BROCAS      |           |            |           |                      |                 |
|-------------|-----------|------------|-----------|----------------------|-----------------|
| BARRAS      | SEÇÃO (m) | QUANTIDADE | TOTAL (m) | QUANTIDADE DE BROCAS | TOTAL GERAL (m) |
| CA-50 3/8"  | 3,50      | 3          | 10,5      | 43 UNIDADES          | 451,5           |
| ESTRIBOS    | SEÇÃO (m) | QUANTIDADE | TOTAL (m) |                      | TOTAL GERAL (m) |
| CA-60 3/16" | 0,68      | 12         | 8,16      |                      | 350,9           |

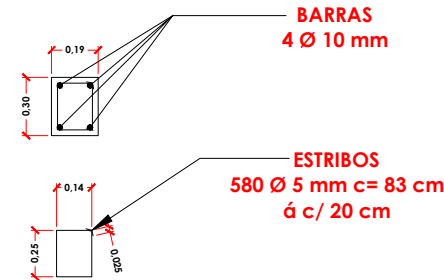

| VIGA BALDRAME |           |            |           |
|---------------|-----------|------------|-----------|
| BARRAS        | SEÇÃO (m) | QUANTIDADE | TOTAL (m) |
| CA-50 3/8"    | 116,0     | 4          | 464,0     |
| ESTRIBOS      | SEÇÃO (m) | QUANTIDADE | TOTAL (m) |
| CA-60 3/16"   | 0,83      | 580        | 481,4     |

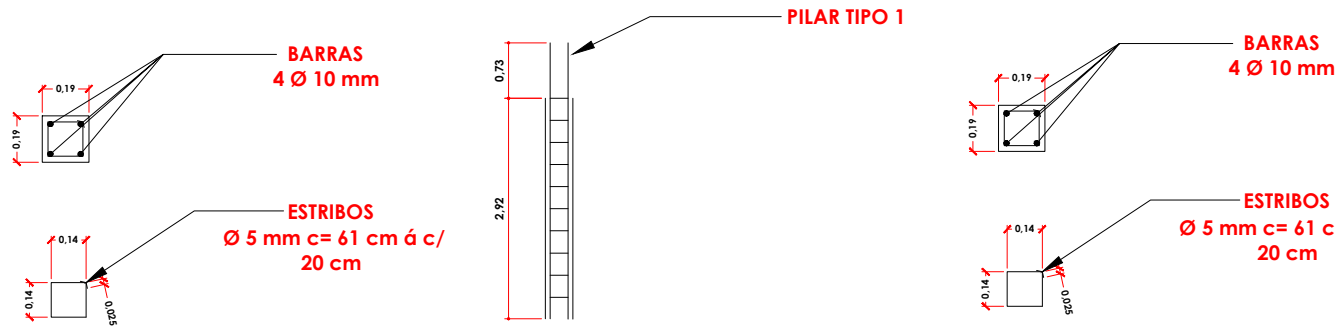

PILARES  
6-7-8-9-10-11-12-13-14-15-16-17-18-19-20-21-22-23-24-25-26-27

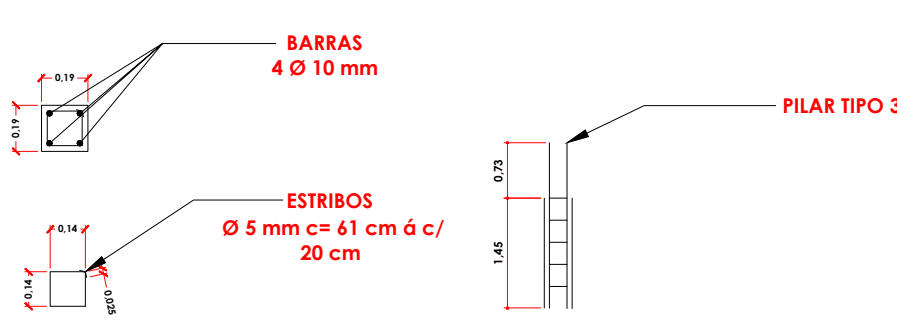





3-4-34-35-36-37-38-39

| PILARES MURO DE ARRIMO |           |            |           |                       |                 |  |
|------------------------|-----------|------------|-----------|-----------------------|-----------------|--|
| BARRAS                 | SEÇÃO (m) | QUANTIDADE | TOTAL (m) | QUANTIDADE DE PILARES | TOTAL GERAL (m) |  |
| CA-50 3/8"             | 2,50      | 4          | 10,00     | 16 UNIDADES           | 160,00          |  |
| ESTRIBOS               | SEÇÃO (m) | QUANTIDADE | TOTAL (m) |                       | TOTAL GERAL (m) |  |
| CA-60 3/16"            | 0,61      | 10         | 6,10      | 97,60                 |                 |  |
| BARRAS                 | SEÇÃO (m) | QUANTIDADE | TOTAL (m) | QUANTIDADE DE PILARES | TOTAL GERAL (m) |  |
| CA-50 3/8"             | 2,00      | 4          | 8,00      | 9 UNIDADES            | 72,00           |  |
| ESTRIBOS               | SEÇÃO (m) | QUANTIDADE | TOTAL (m) |                       | TOTAL GERAL (m) |  |
| CA-60 3/16"            | 0,61      | 8          | 4,88      | 43,90                 |                 |  |
| BARRAS                 | SEÇÃO (m) | QUANTIDADE | TOTAL (m) | QUANTIDADE DE PILARES | TOTAL GERAL (m) |  |
| CA-50 3/8"             | 1,50      | 4          | 6,00      | 8 UNIDADES            | 48,00           |  |
| ESTRIBOS               | SEÇÃO (m) | QUANTIDADE | TOTAL (m) |                       | TOTAL GERAL (m) |  |
| CA-60 3/16"            | 0,61      | 5          | 3,05      | 24,40                 |                 |  |

| CONCRETO       |       |           |                 |            |            |                  |
|----------------|-------|-----------|-----------------|------------|------------|------------------|
| ITEM           | SEÇÃO | ÁREA (m²) | COMPRIMENTO (m) | TOTAL (m³) | QUANTIDADE | TOTAL GERAL (m³) |
| BROCAS         |       | 0,031     | 3,00            | 0,093      | 43         | 4,00             |
| VIGA BALD.     |       | 0,057     | 116,00          | 6,612      | 1          | 6,60             |
| PILAR T1       |       | 0,036     | 2,00            | 0,072      | 22         | 1,60             |
| PILAR T2       |       | 0,036     | 1,50            | 0,054      | 9          | 0,50             |
| PILAR T3       |       | 0,036     | 1,00            | 0,036      | 8          | 0,30             |
| CANALETAS MURO |       | 0,014     | 110,80          | 1,551      | 2          | 3,10             |
| PILAR MURO     |       | 0,014     | 2,20            | 0,031      | 43         | 1,30             |

| FORMAS     |                                                    |                 |            |            |                  |
|------------|----------------------------------------------------|-----------------|------------|------------|------------------|
| ITEM       | SEÇÃO ÁREA (m²)                                    | COMPRIMENTO (m) | TOTAL (m²) | QUANTIDADE | TOTAL GERAL (m²) |
| BROCOS     | -                                                  | -               | -          | -          | -                |
| VIGA BALD. | 0.30 x 0.30 = 0.60                                 | 21.8            | 13.08      | 1          | 13.08            |
| PILARES    | REAPROVEITAMENTO DAS FORMAS UTILIZADAS NA FUNDAÇÃO |                 |            |            |                  |

| FECHAMENTO PERÍMETRAL |           |            |           |                                   |                 |
|-----------------------|-----------|------------|-----------|-----------------------------------|-----------------|
| BARRAS                | SEÇÃO (m) | QUANTIDADE | TOTAL (m) | QUANTIDADE DE PILARES 42 UNIDADES | TOTAL GERAL (m) |
| CA-50 3/8"            | 2,20      | 2          | 4,40      |                                   | 184,80          |
| BARRAS                | SEÇÃO (m) | QUANTIDADE | TOTAL (m) | QUANTIDADE CANALETAS 2 UNIDADES   | TOTAL GERAL (m) |
| CA-50 3/8"            | 110,80    | 2          | 221,60    |                                   | 443,20          |

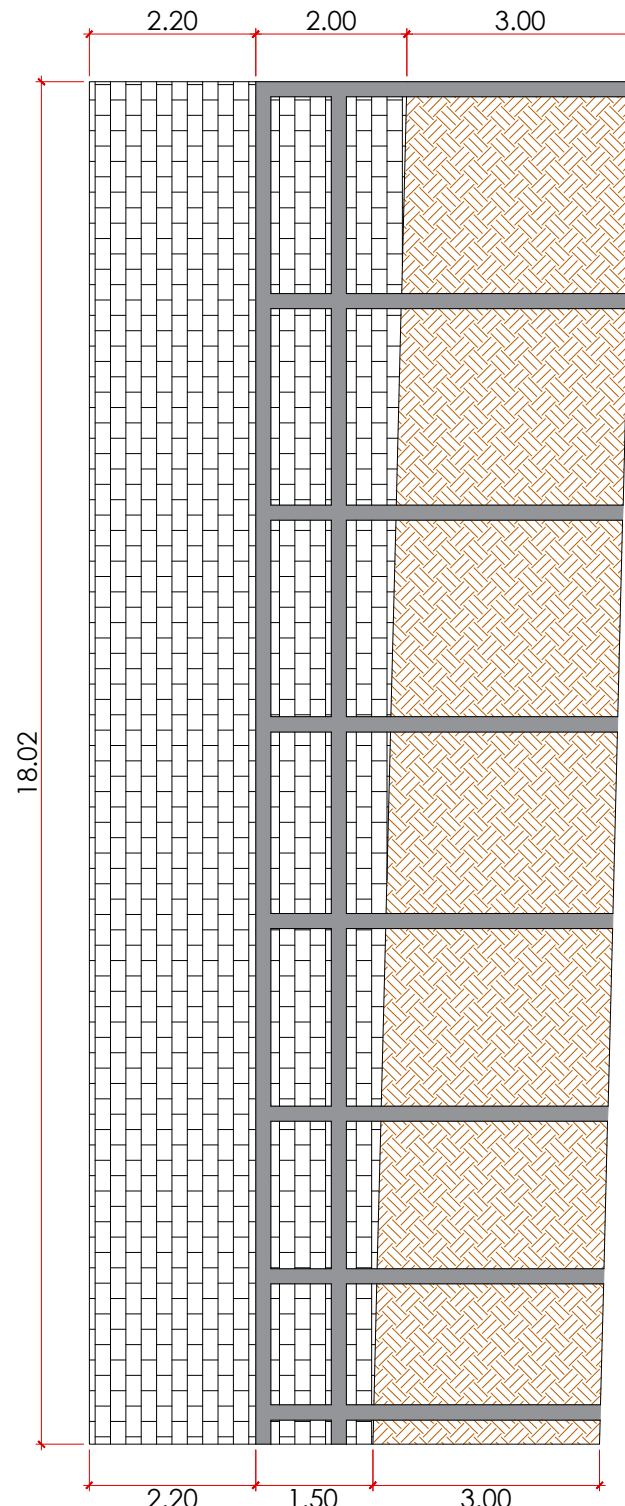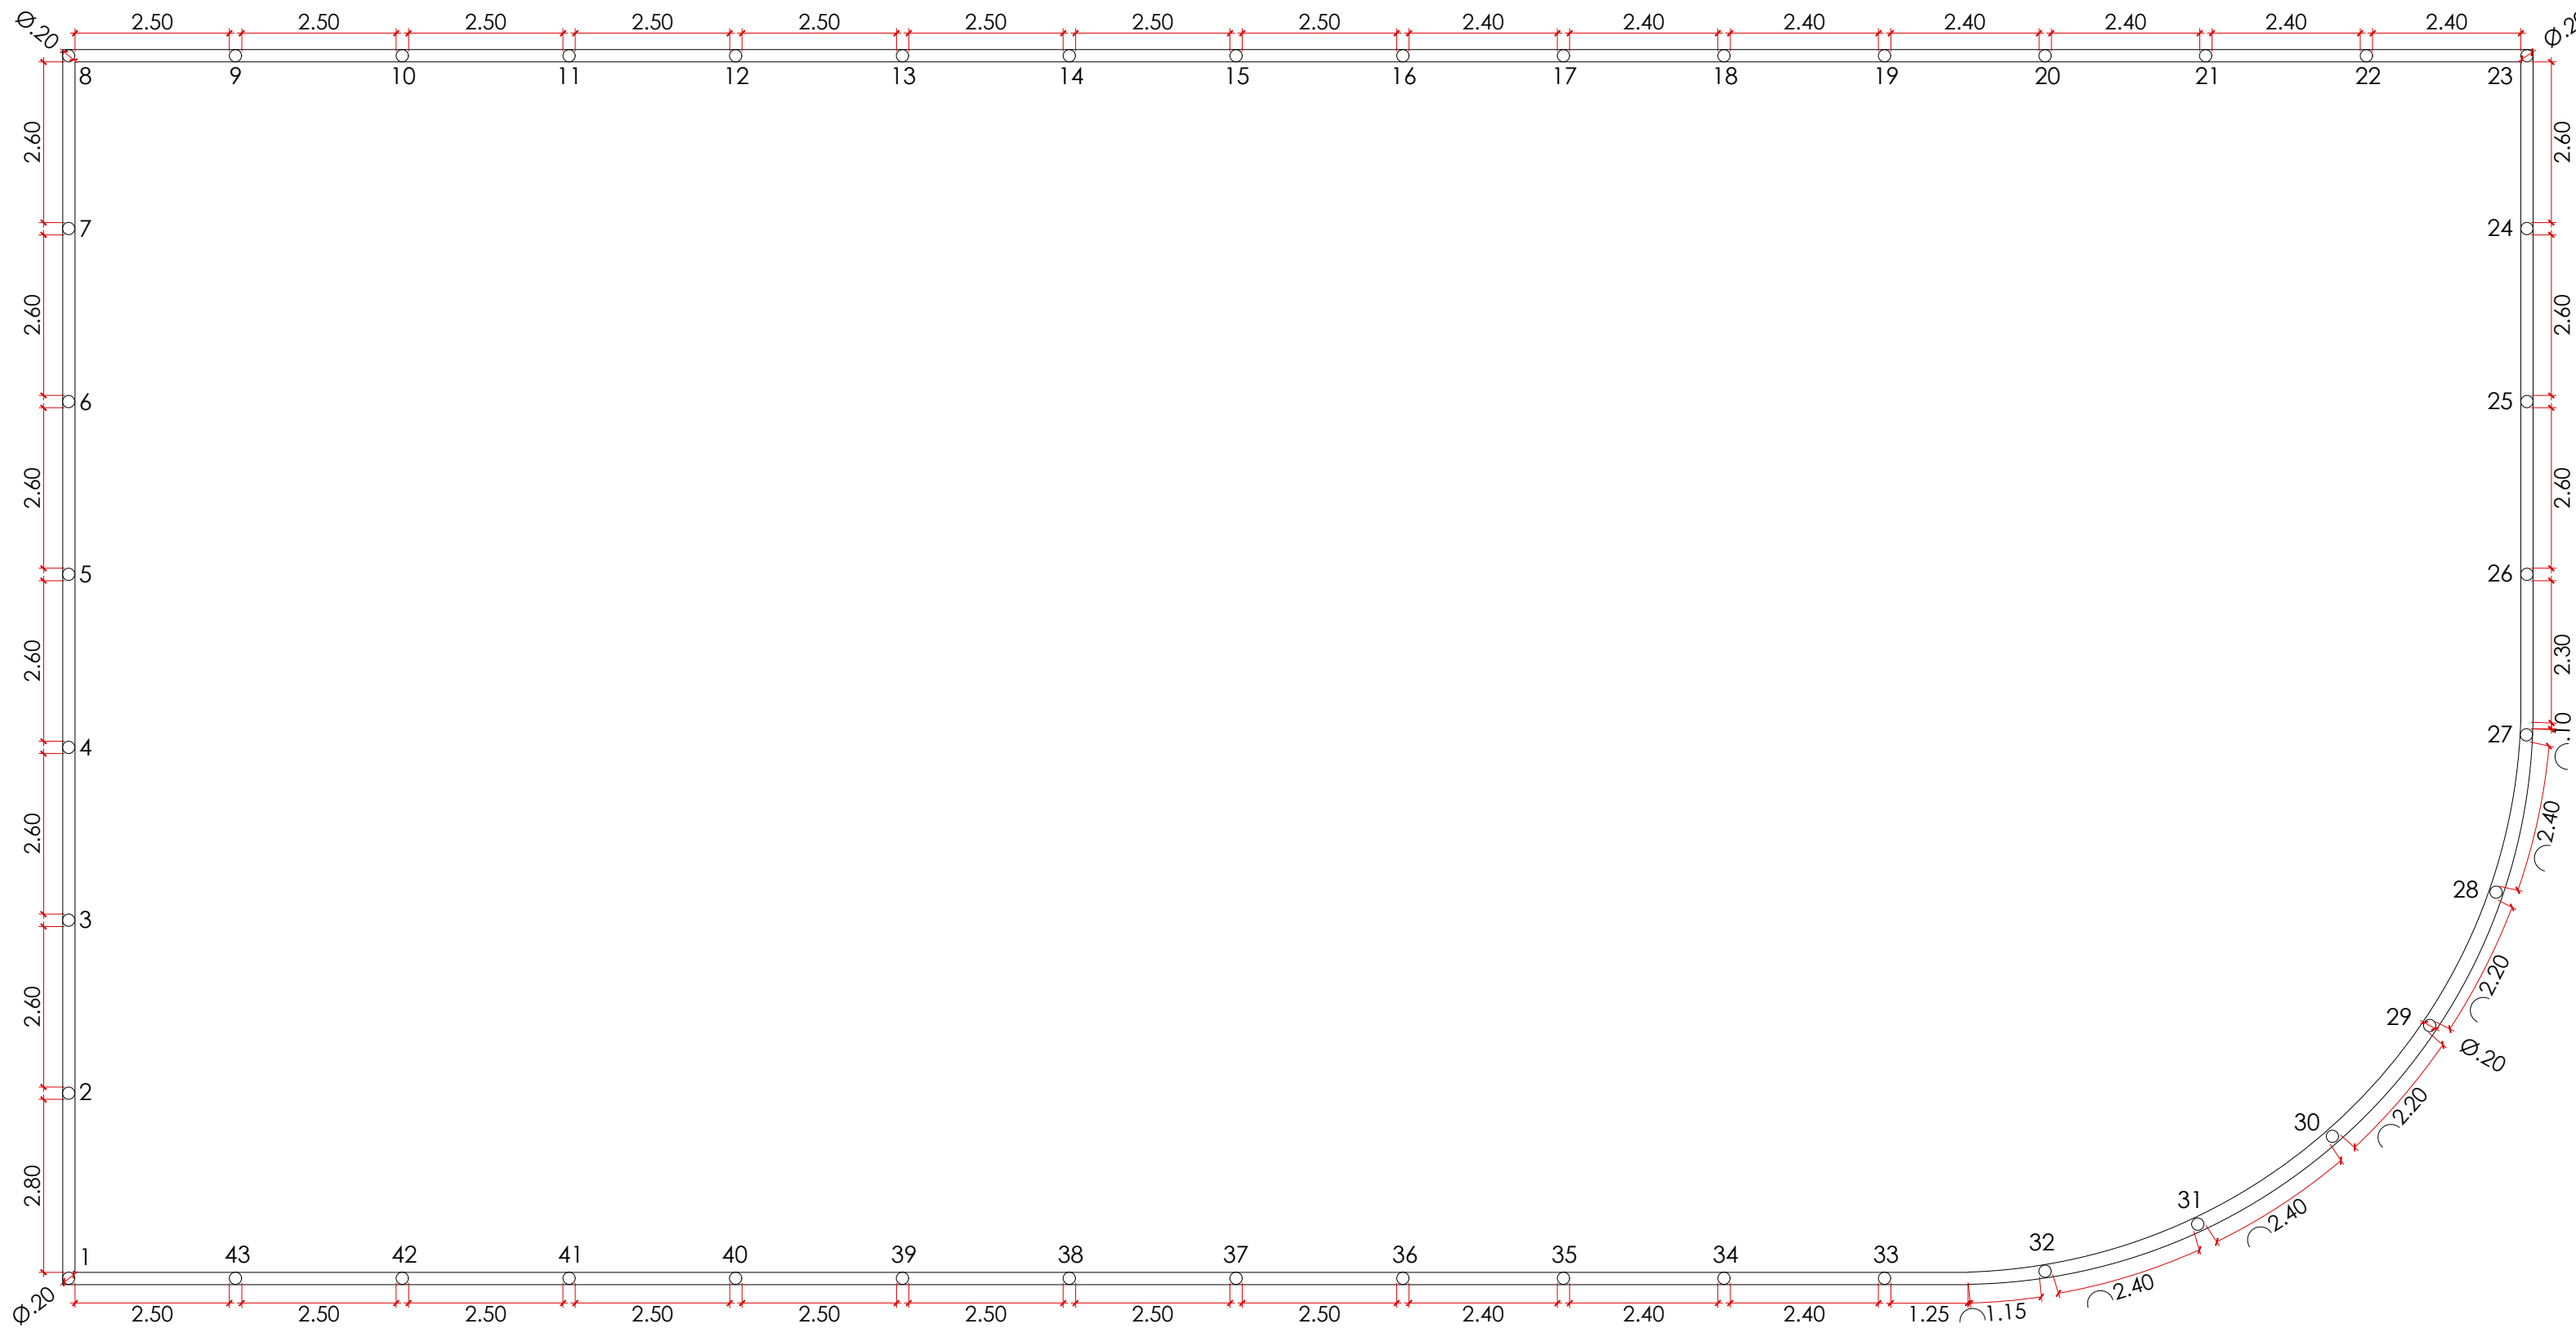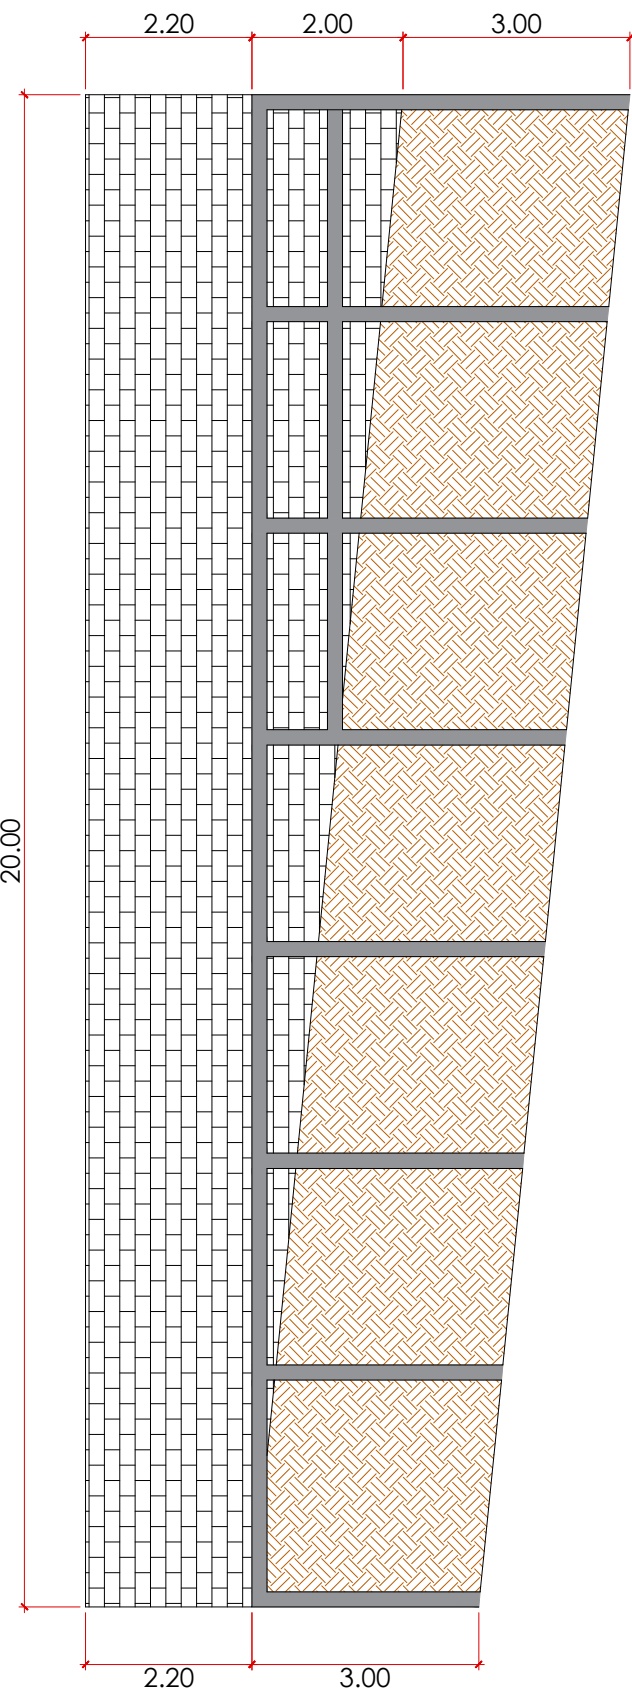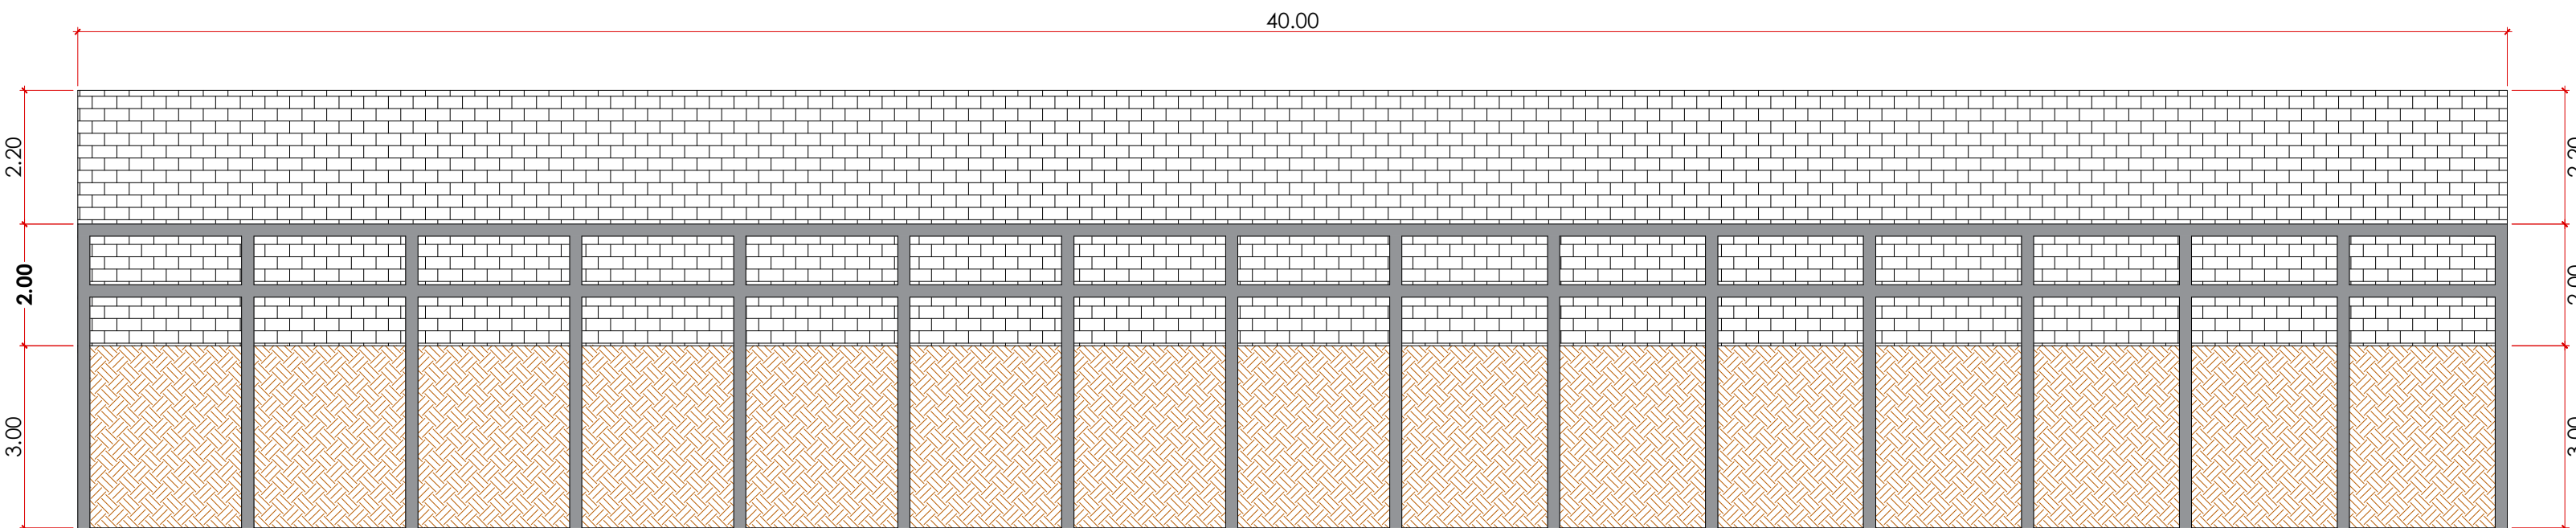

**PREFEITURA MUNICIPAL  
DE ESTIVA GERBI**

# PROJETO EXECUTIVO

**FOLHA  
UNICA**

OBRA ——— CASA DA JUVENTUDE

REFERÊNCIA ————— REGULARIZAÇÃO DE TERRENO E FECHAMENTO PERIMETRAL

LOCAL — RUA ANTÔNIO ANDRÉ FERREIRA FILHO ESQ. COM RUA DARCI PEREIRA PINHEIRO, N° 70, JARDIM UIRAPURU, ESTIVA GERBI - SP

PROPRIETÁRIO \_\_\_\_\_ PREFEITURA MUNICIPAL DE ESTIVA GERBI

ESCALA ——— INDICADAS

DATA: NOV/2021

## ÁREAS

|                    |          |
|--------------------|----------|
| TERRENO            | 782,0 m² |
| MURO DE ARRIMO     | 116,0 m  |
| MURO DE FECHAMENTO | 243,8 m² |

PREFEITURA MUNICIPAL DE ESTIVA GERBI  
CNPJ: 67.168.856/0001-41  
PREFEITA MUNICIPAL  
CLÁUDIA BOTELHO DE OLIVEIRA DIEGUES

AUTOR DO PROJETO E FISCAL DE MEDIÇÃO  
JAIME ABREU JUNIOR  
ENGENHEIRO CIVIL - CREA/SP: 5070155651