



Notas Gerais

- A área se refere a poção de terra onde foi objeto de implantação do projeto da nova escola. Para verificação da área na íntegra (inclusive das áreas não pertencentes à implantação da nova escola), verificar projeto planialtimétrico e de implantação.

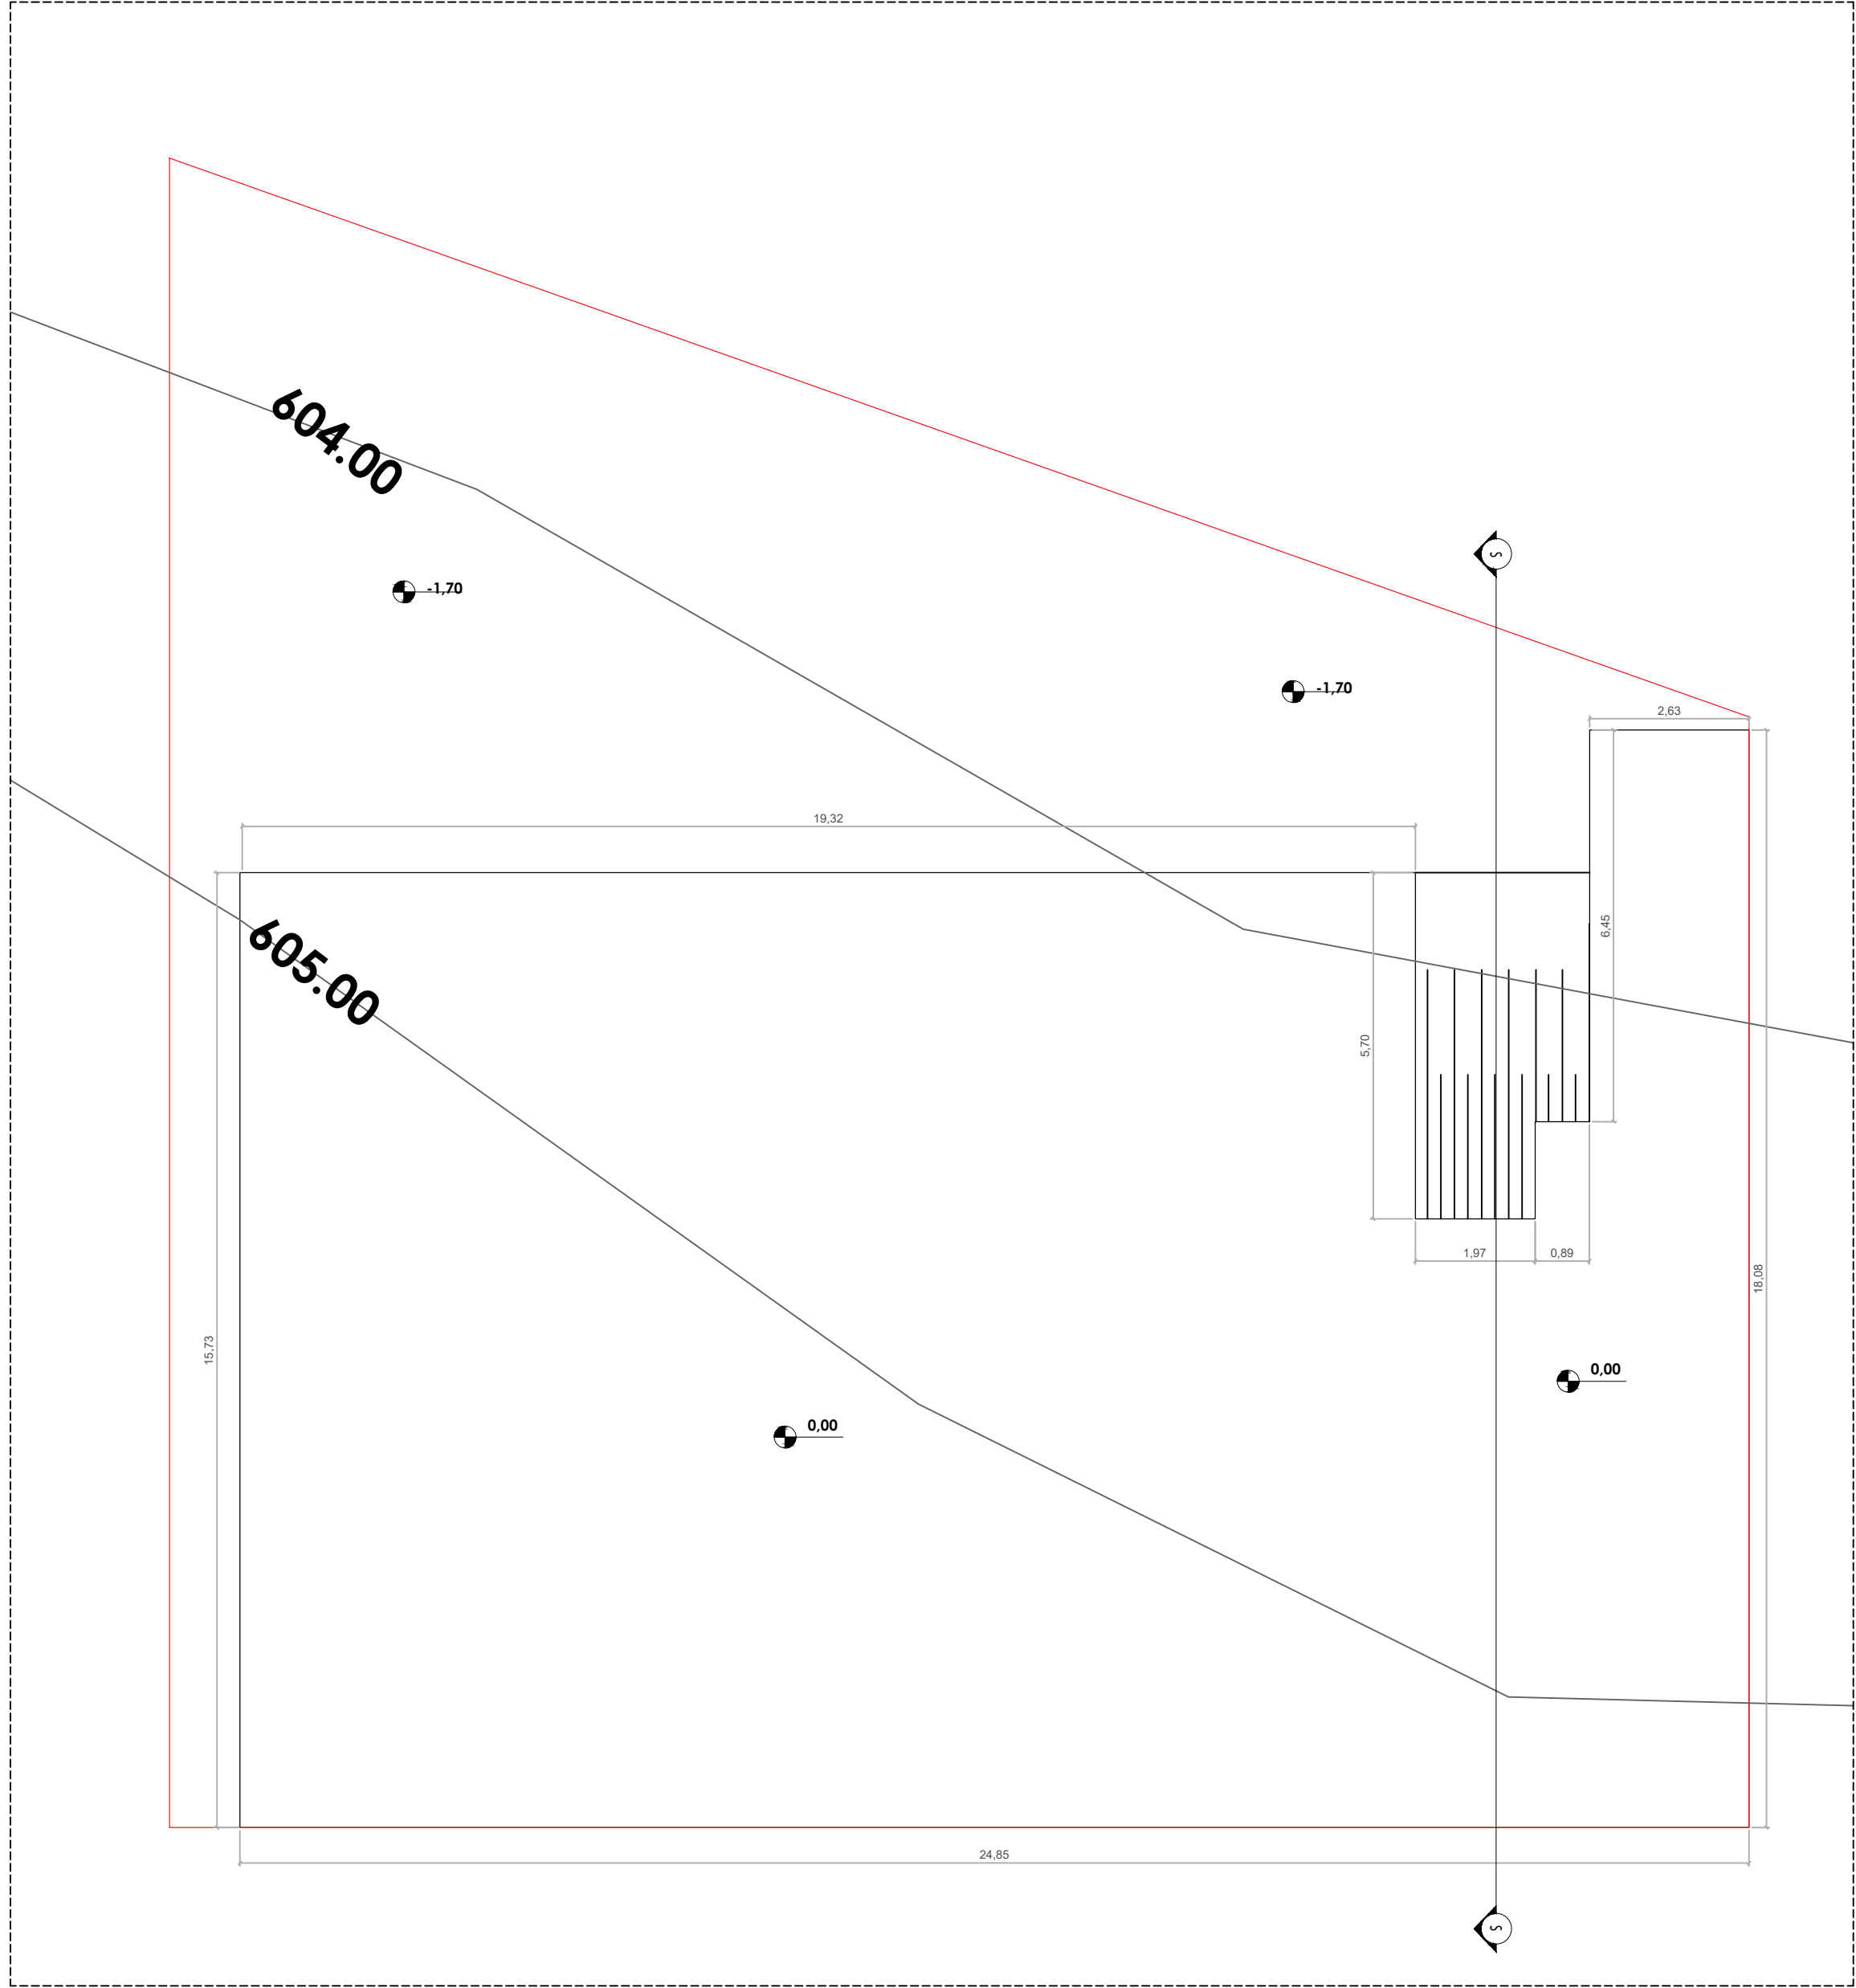

Planta de Movimentação de Terra
1:100

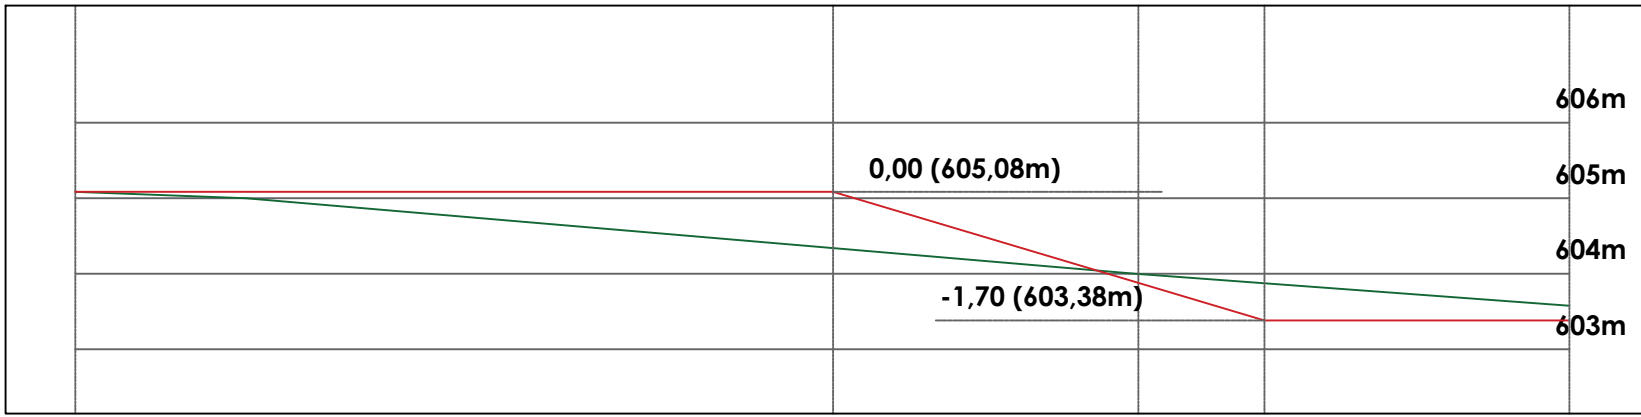

Seção do perfil talude
Escala 1:100

- Legenda**
- Perfil Natural Terreno
 - Perfil Terreno após movimentações



PROJETO DE MOVIMENTAÇÃO DE TERRAS **FOLHA ÚNICA**

OBRA — CONSTRUÇÃO DE UMA ESCOLA
 LOCAL — RUA SEBASTIÃO DE MELLO, S/Nº, PARQUE SÃO JOSÉ ESTIVA GERBI - SP
 PROPR. — PREFEITURA MUNICIPAL DE ESTIVA GERBI
 ESCALA — INDICADAS DATA: NOV/2023

PROPRIETÁRIO
 PREFEITURA MUNICIPAL DE ESTIVA GERBI
 CNPJ: 67.168.856/0001-41
 CLÁUDIA BOTELHO DE OLIVEIRA DIEGUES
 PREFEITA MUNICIPAL

AUTOR DO PROJETO E
 DIREÇÃO TÉCNICA DA OBRA
JEAN AGUIAR MENDONÇA
 ENGENHEIRO CIVIL - CREA/SP 5069753448
 ART: 28027230231299256