




PLANTA BAIXA
ESC. 1/50

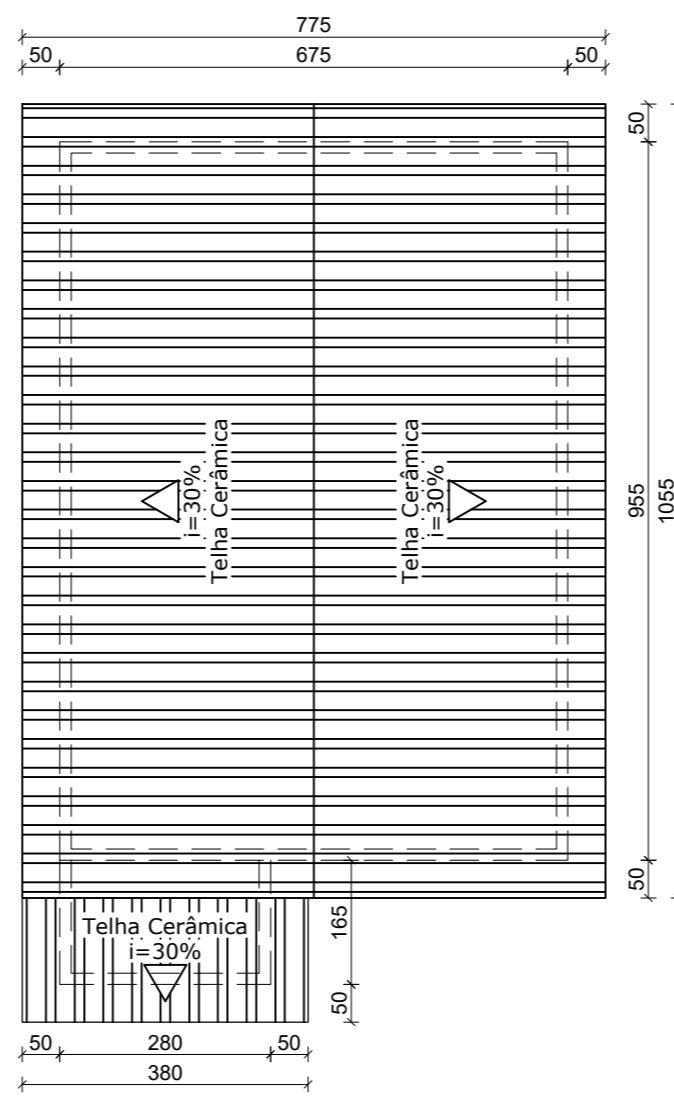


PLANTA DE COBERTURA
ESC. 1/100

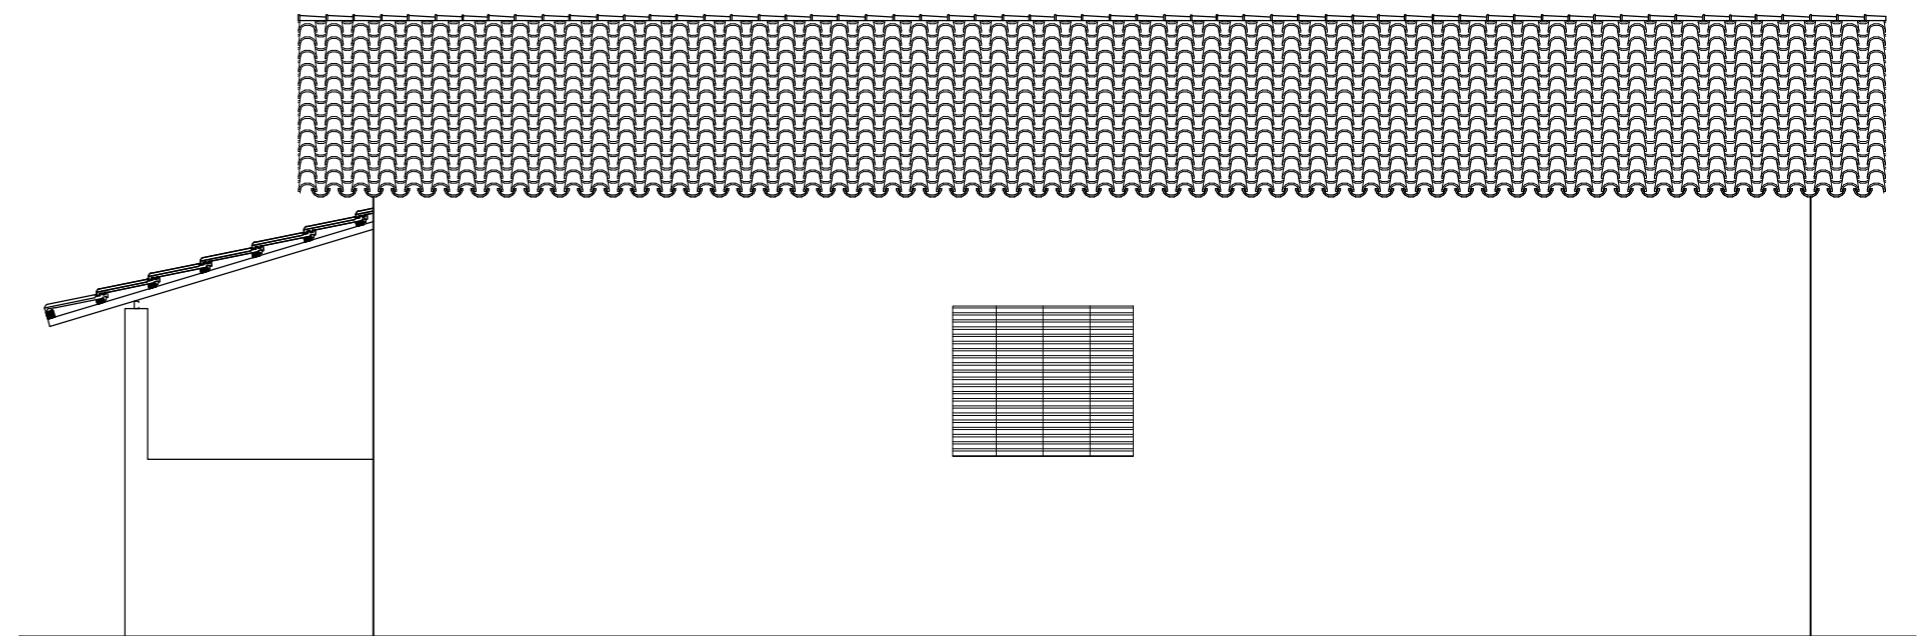


FACHADA LATERAL
ESC. 1/50

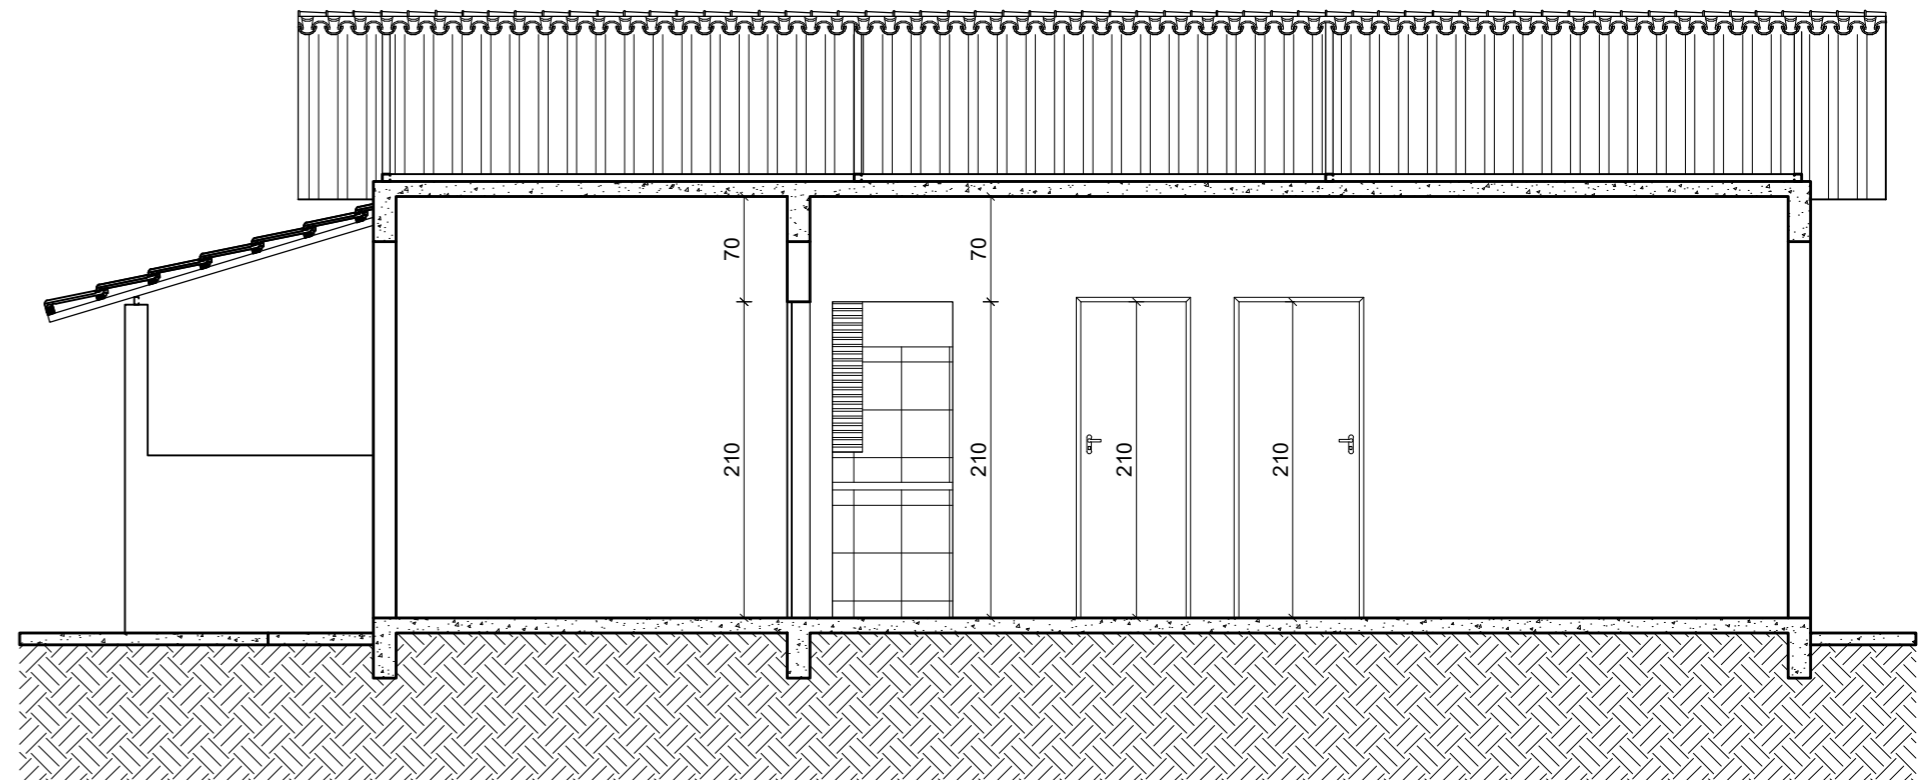

CORTE LONGITUDINAL "AA"
ESC. 1/50

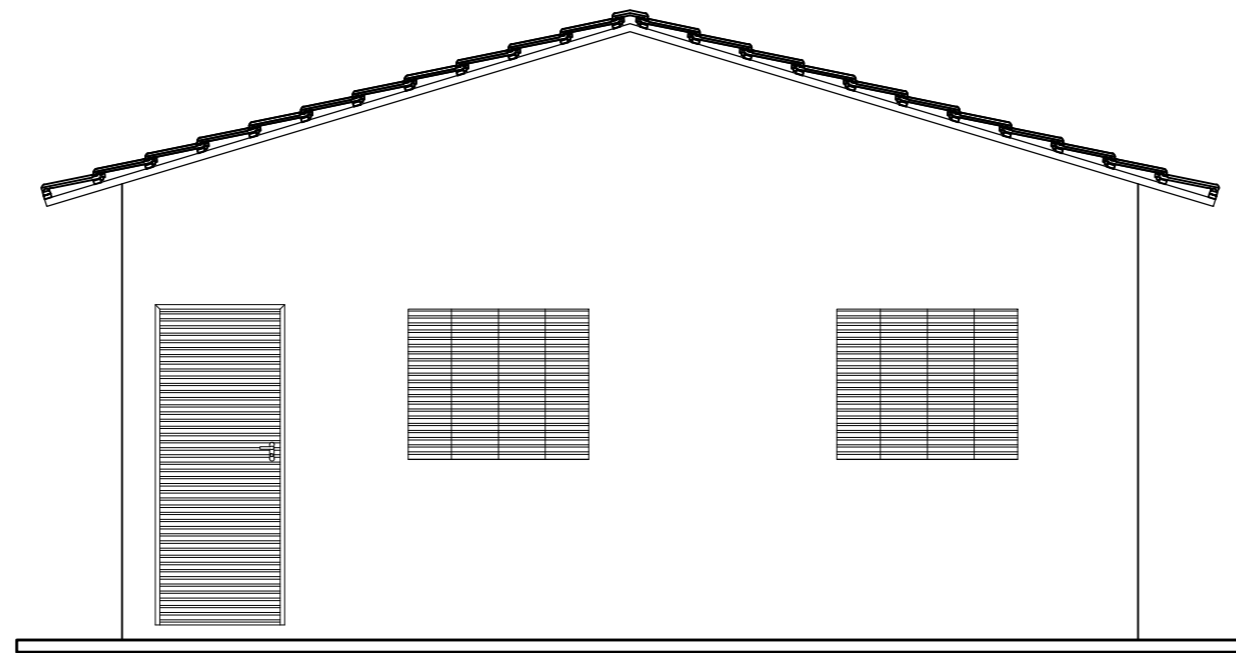

FACHADA PRINCIPAL
ESC. 1/50

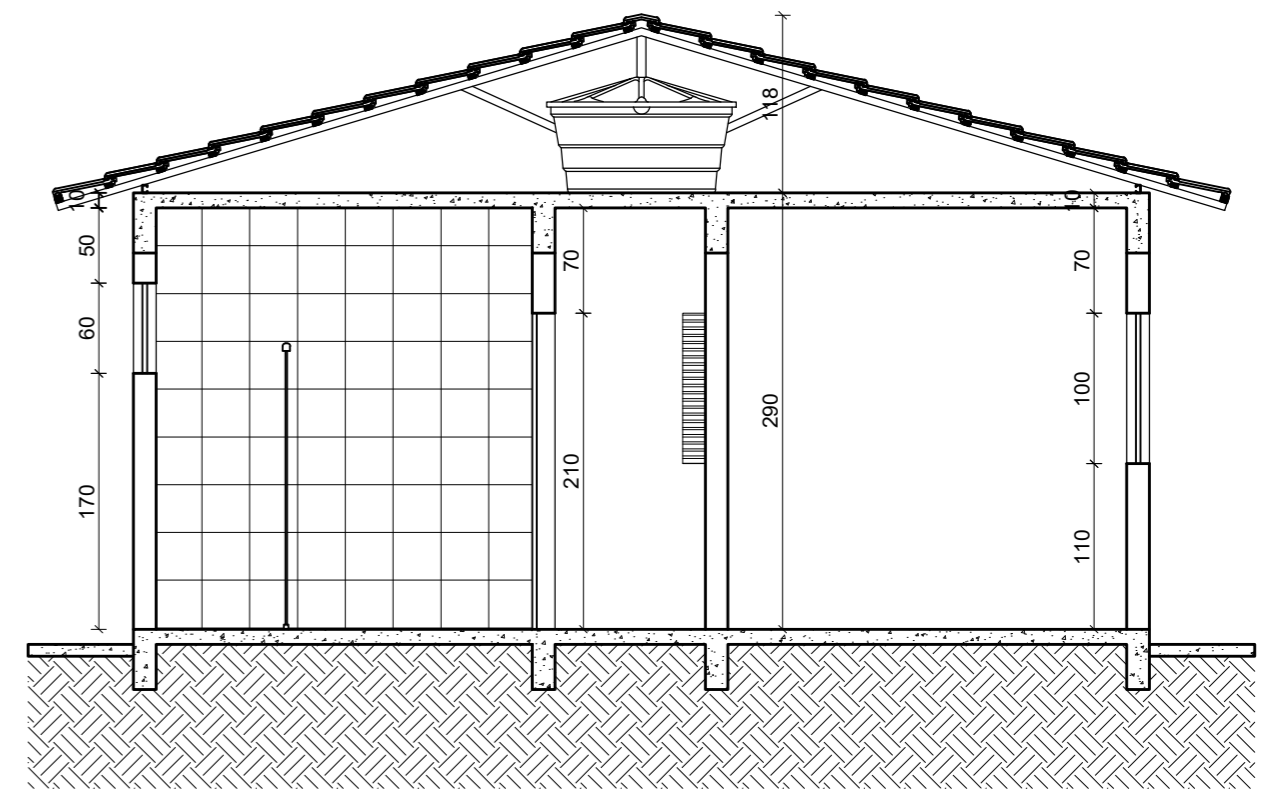

CORTE TRANSVERSAL "BB"
ESC. 1/50

DISTRIBUICAO AUTOMATICA DE COPIAS	
TOTAL	
DISTR.	
QTD/TIPO	
ORGAO	
CLASSIFICACAO	

c					
b					
a					
	FEITO	VISTO	APROV.	DATA	APROV. DATA
ALTERAÇÕES					

NOTAS:
1 - TODAS AS DIMENSÕES ESTÃO INDICADAS EM CENTÍMETROS E OS NÍVEIS EM METROS EXCETO ONDE INDICADO.

DESENHISTA:	WADSON CORCINI	ENG. CIVIL:	EDUARDO PEREIRA REAL CREA MG 41.091/D
VISTO:		ASSIN. MATRIC.:	
APROV.:		ÁREA CONSTRUIDA:	69,08m²
DATA:	MAIO / 2022	DATA REVISÃO:	

PREFEITURA MUNICIPAL DE RIO DOCE	
MAURO PEREIRA MARTINS	
PROGRAMA MORAR MELHOR	
PROJETO ARQUITETÔNICO	
PLANTA BAIXA, PLANTA DE COBERTURA, FACHADAS E CORTES	
PROJETO:	
ENDEREÇO:	A SER DEFINIDO PELO DEPARTAMENTO DE HABITAÇÃO

FOLHA:	01/01
ESC:	INDICADAS