
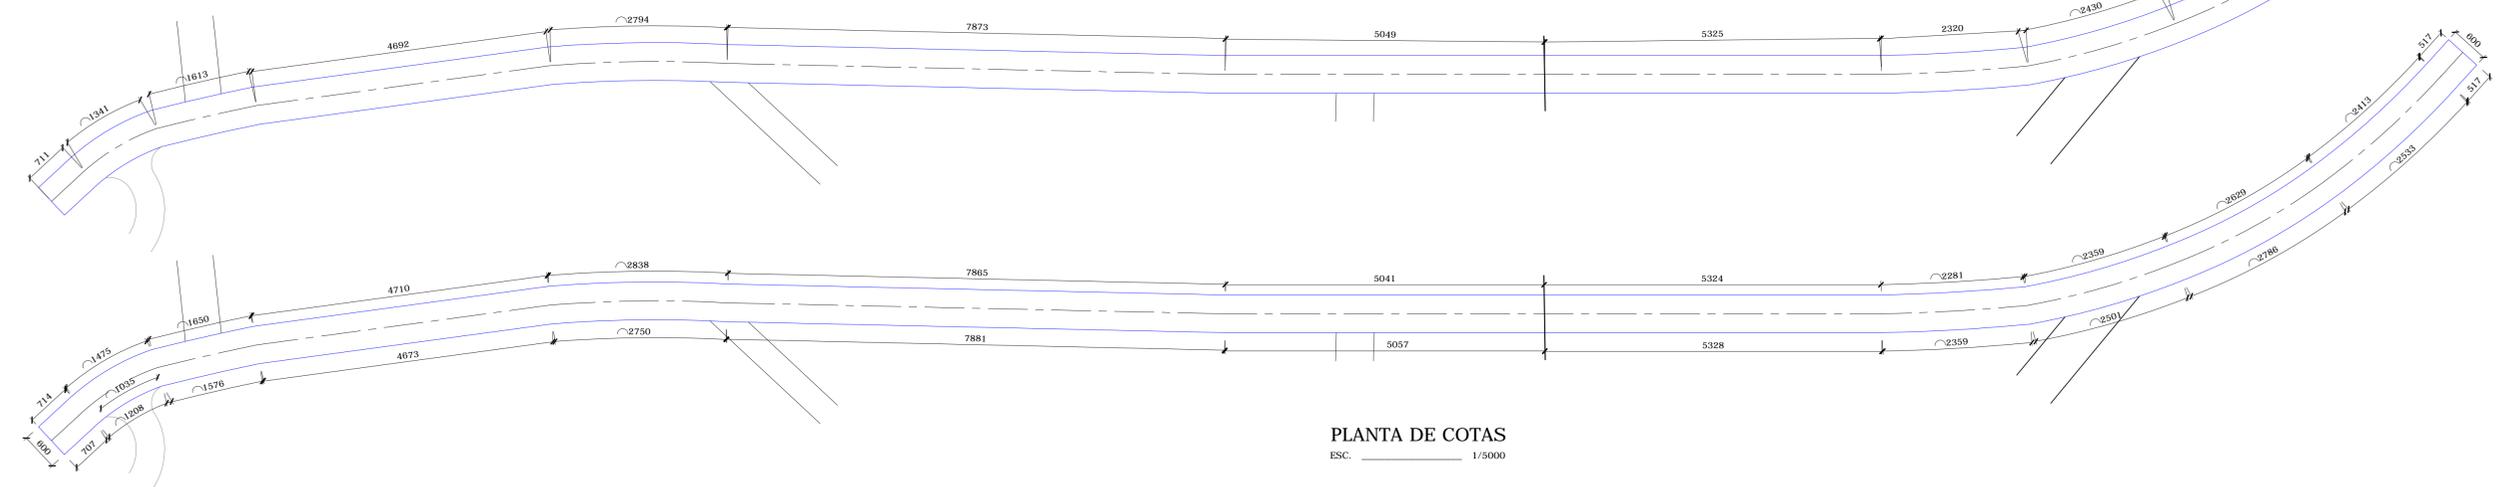
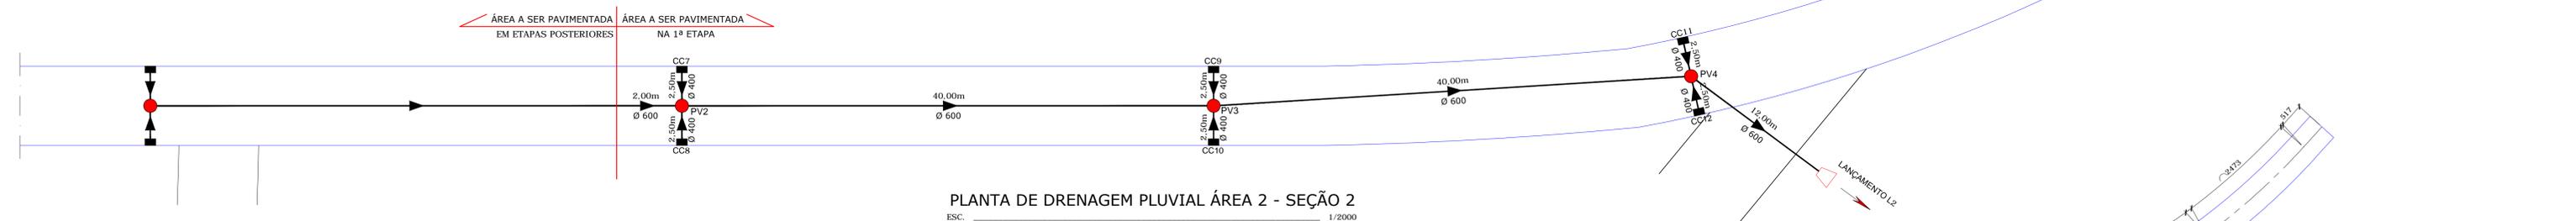


ÁREA A SER PAVIMENTADA EM ETAPAS POSTERIORES

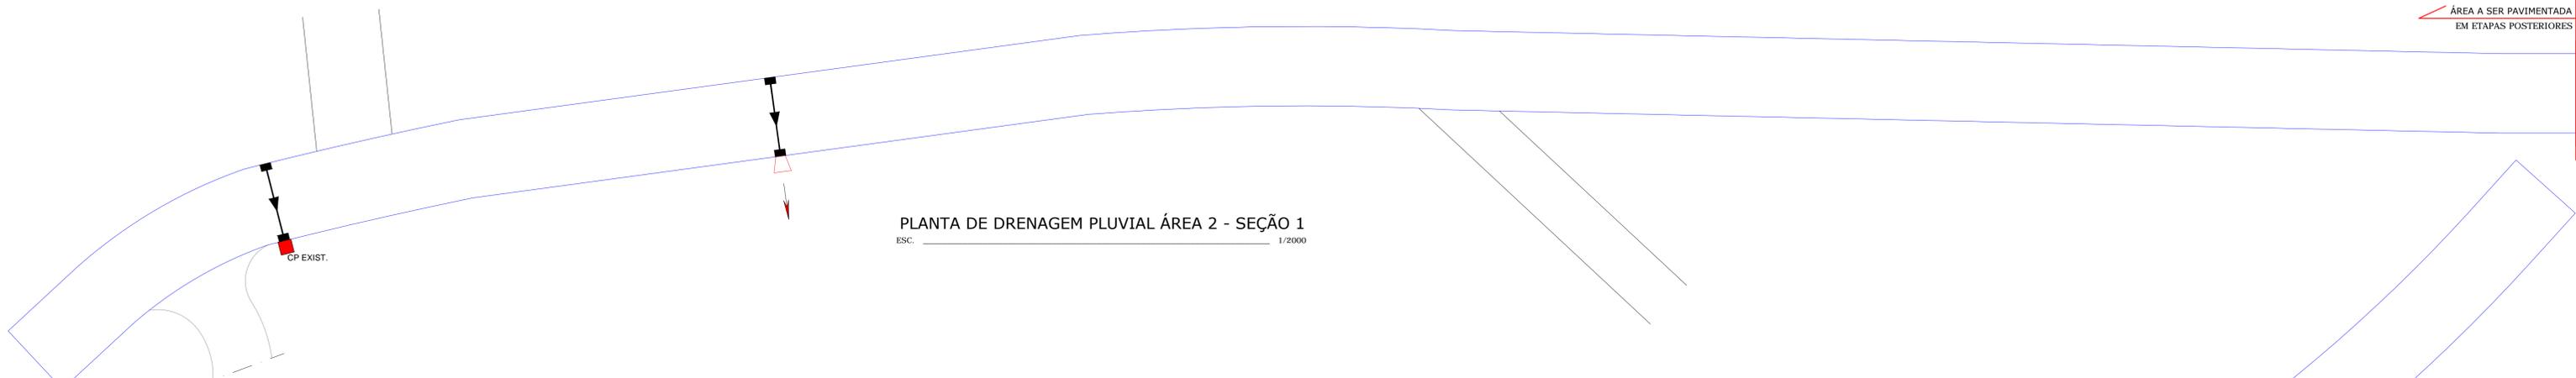

NOTAS:
 1 - TODAS AS DIMENSÕES ESTÃO INDICADAS EM CENTÍMETROS E OS NÍVEIS EM METROS EXCETO ONDE INDICADO.
 2 - OS PASSEIOS PÚBLICOS E AS RAMPAS DE ACESSIBILIDADE SERÃO IMPLANTADAS POSTERIORMENTE QUANDO A URBANIZAÇÃO DA ÁREA ESTIVER CONSOLIDADA.
 3 - ÁREAS E DIMENSÕES:
 PAVIMENTAÇÃO: 788,60m²; MEIO-FIO: 323,00m; SARJETA: 311,00m;
 DRENAGEM PLUVIAL: TUBO DE CONCRETO ARMADO 400mm: 15,00m; TUBO DE CONCRETO ARMADO 600mm: 94,00m;
 CAIXAS COLETORAS (CC): 6 unid.;
 POÇOS DE VISITA (PV): 3 unid.;

SEÇÃO TRANSVERSAL DAS VALAS DE ASSENTAMENTO DA REDE DE DRENAGEM PLUVIAL:
 TUBO DE CONCRETO ARMADO 400mm: (1,00x1,20)m;
 TUBO DE CONCRETO ARMADO 600mm: (1,20x1,50)m;
 PROFUNDIDADE DOS POÇOS DE VISITA: 1,50m (REFERENCIADO A COTA DE TOPO DO PAVIMENTO);
 PROFUNDIDADE DAS CAIXAS COLETORAS: 1,00m (REFERENCIADO A COTA DE TOPO DO PAVIMENTO);

LEGENDAS:

DESENHISTA: WADSON CORCINI	ENG. CIVIL: BRUNO DE VASCONCELLOS SOUZA LIMA CREA-MG: 14.228/D
VISTO:	VISTO:
APROV.:	ÁREA:
DATA: MARÇO / 2019	DATA REVISÃO:

PREFEITURA MUNICIPAL DE RIO DOCE		 SILVÉRIO JOAQUIM APARECIDO DA LUZ	EXECUTIVO - PLANTAS PAVIMENTAÇÃO E DRENAGEM PLUVIAL DE VIAS PÚBLICAS NA ÁREA URBANA DO POVOADO DO JORGE	FOLHA: 03/04
ENDEREÇO: POVOADO DO JORGE, ZONA RURAL - RIO DOCE - MG				

PENAS	
10-COL/0,05	
210-COL/0,05	
252-COL/0,05	
OUTROS-	
PRETO/0,20	

DISTRIBUIÇÃO AUTOMÁTICA DE CÓPIAS	
TOTAL	
FEITO	
VISTO	
APROV.	
DATA	
APROV.	
DATA	
ALTERAÇÕES	