POSTE DE ILUMINAÇÃO - OPÇÃO 1
Escala 1:25

POSTE DE ILUMINAÇÃO - OPÇÃO 2
Escala 1:25

DETALHE DO PADRÃO DE MEDIÇÃO
Escala 1:25

RELAÇÃO DE MATERIAIS
01 - Poste de Concreto - Rede CPFL
02 - Cabo de Cobre Flexível 750V - (2F#16mm²+N#16mm²)
03 - Eletroduto de Aço Galvanizado a Fogo - 1.1/4"
04 - Cinta de Aço Inoxidável 19 mm com Fecho
05 - Caixa de Medição em Policarbonato com Lente para Leitura - Padrão CPFL
06 - Eletroduto de PVC Rígido - 3/4"
07 - Cabo de Cobre Nú - 16 mm²
08 - Caixa de Passagem em Alvenaria com Tampa - 50 x 50 x 50 cm
09 - Caixa de Inspeção de Aterramento - Alvenaria ou PVC com Tampa de Ferro
10 - Haste de Aterramento em Cobre - 5/8" x 2,40 m
11 - Pedra Brita nº 1 - h = 10 cm

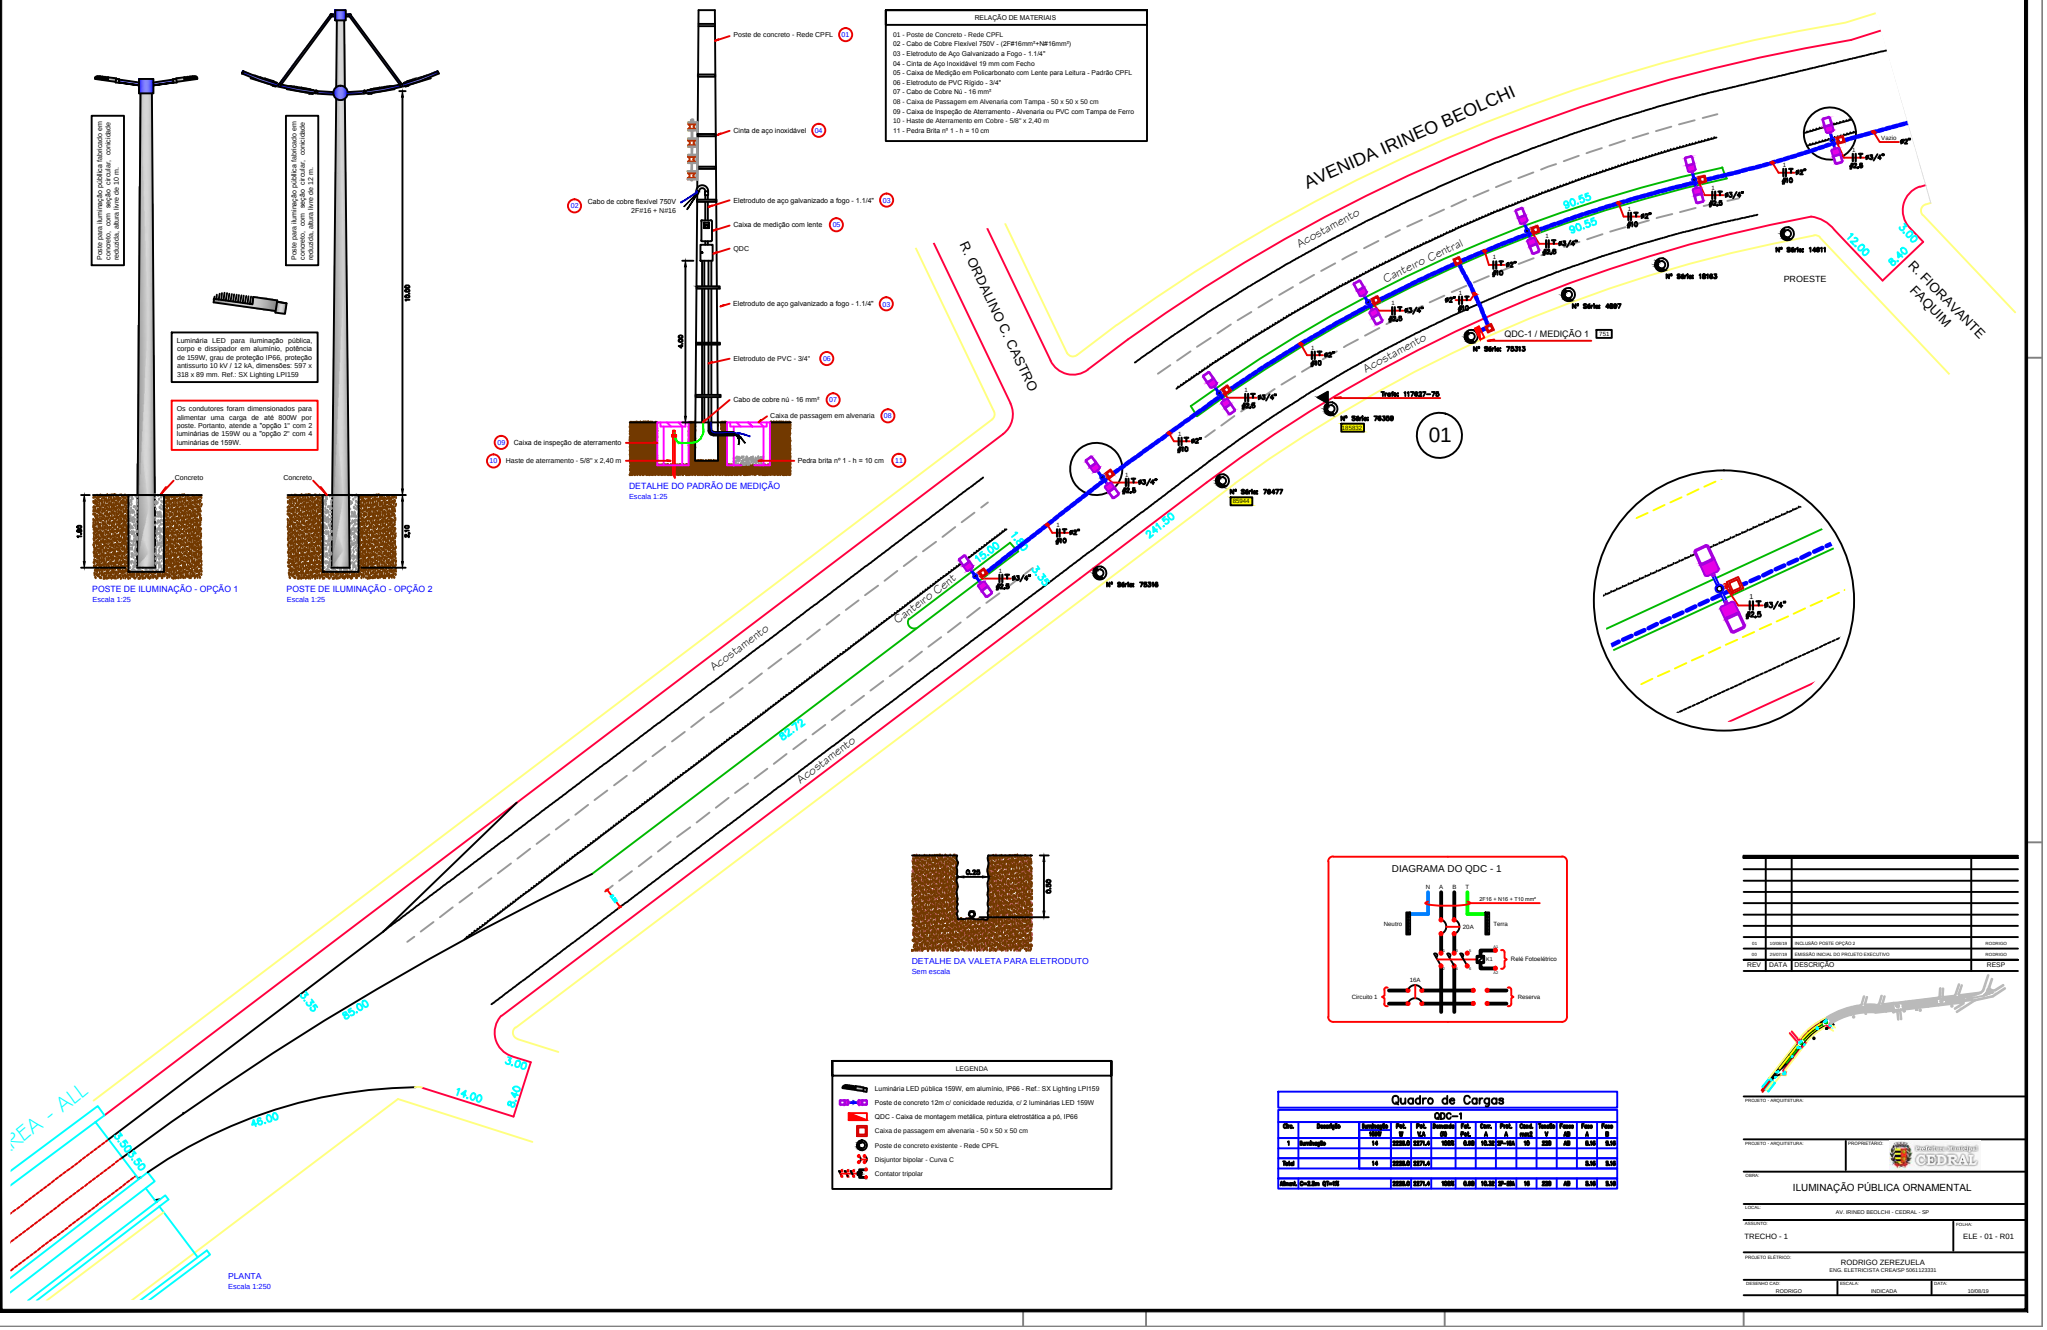

DETALHE DA VALETA PARA ELETRODUTO
Sem escala

LEGENDA
Luminária LED pública 159W, em alumínio, IP66 - Ref.: SX Lighting LPI159
Poste de concreto 12m c/ conicidade reduzida, c/ 2 luminárias LED 159W
QDC - Caixa de montagem metálica, pintura eletrostática a pó, IP66
Caixa de passagem em alvenaria - 50 x 50 x 50 cm
Poste de concreto existente - Rede CPFL
Disjuntor bipolar - Curva C
Contator tripolar

Quadro de Cargas

QDC-1

Ctn.	Descrição	Quantidade	Pot. W	Pot. VA	Demanda (D)	Fd. Pot.	Corr. A	Pert. A	Cond. mm²	Tensão V	Fase	Fase A	Fase B
1	Iluminação	14	2226,0	2271,4	1000	0,85	10,32	2P-10A	10	220	AB	5,16	5,16
Total		14	2226,0	2271,4								5,16	5,16
Alimen.	C=2,5m ED=02		2226,0	2271,4	1000	0,85	10,32	2P-50A	10	220	AB	5,16	5,16

REV.	DATA	DESCRIÇÃO	RESP.
01	10/06/19	INCLUSÃO POSTE OPÇÃO 2	RODRIGO
00	24/07/18	EMISSÃO INICIAL DO PROJETO EXECUTIVO	RODRIGO

PROJETO - ARQUITETURA:

PROJETO - ARQUITETURA:

PROPRIETÁRIO:

Prefeitura Municipal CEDRAL

OBRA:

ILUMINAÇÃO PÚBLICA ORNAMENTAL

LOCAL:

AV. IRINEO BEOLCHI - CEDRAL - SP

ASSUNTO:

TRECHO - 1

ROLAR:

ELE - 01 - R01

PROJETO ELÉTRICO:

RODRIGO ZEREZUELA
ENG. ELETRICISTA CREA/SP 5061123331

DESENHO CAD:

RODRIGO

ESCALA:

INDICADA

DATA:

10/06/19