

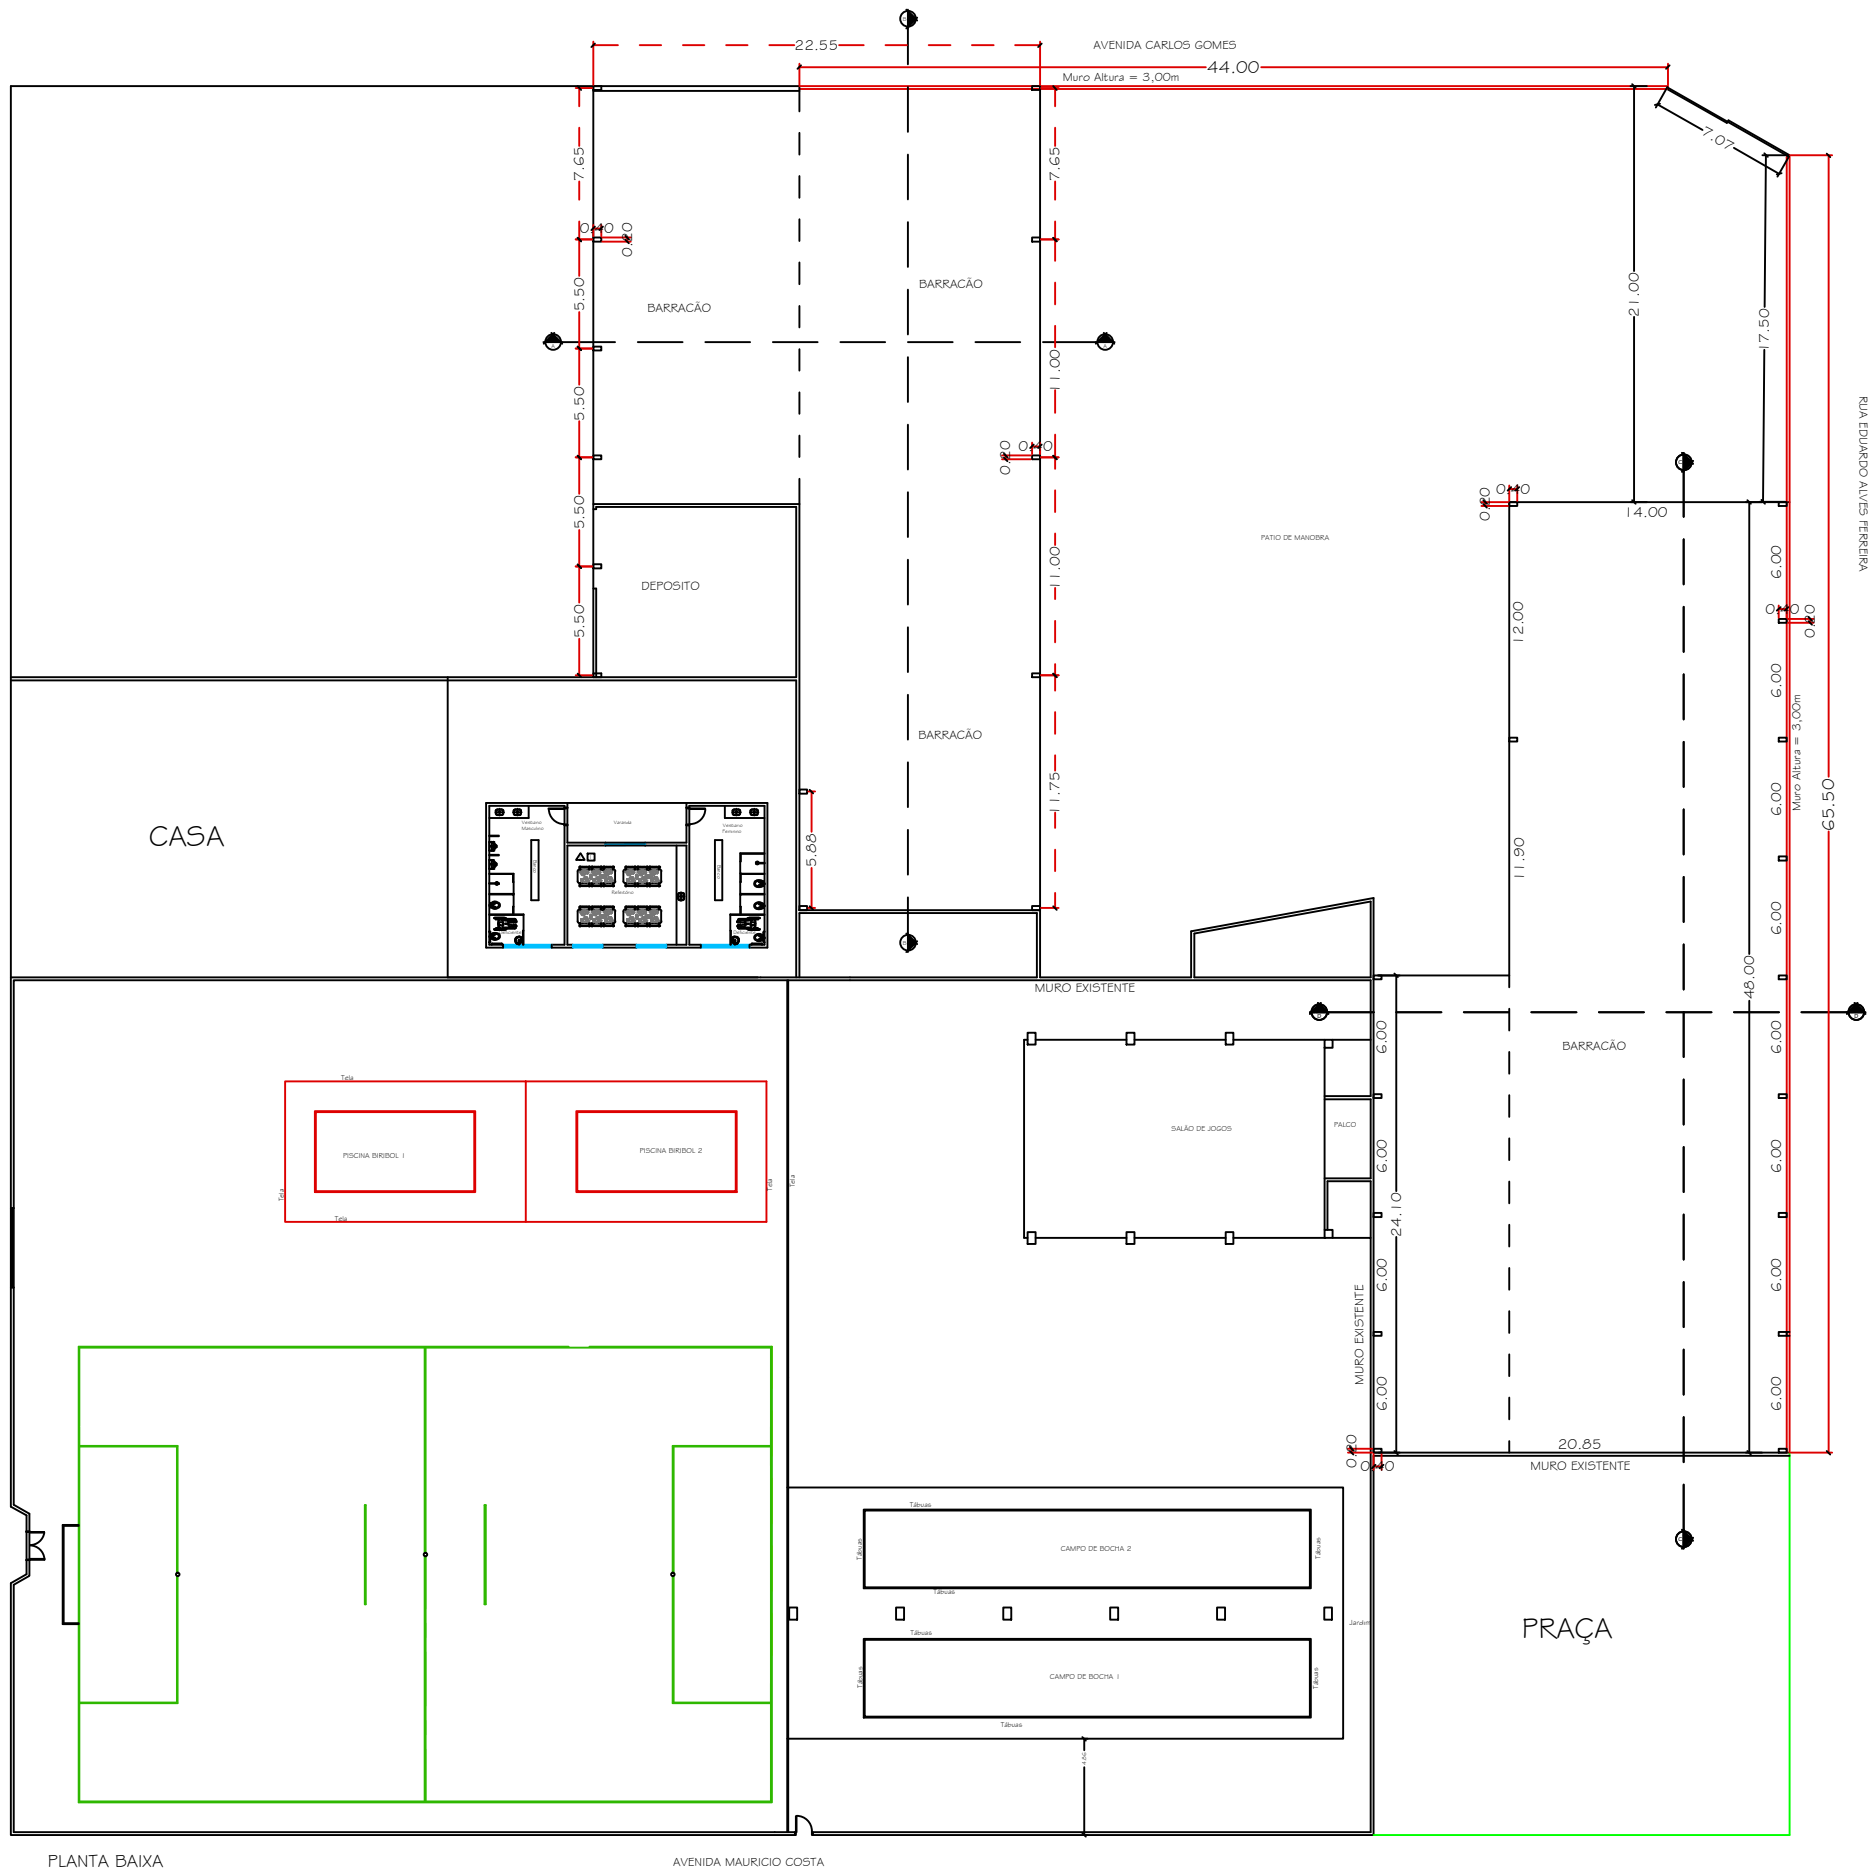



CORTE D-D
ESC.: 1:100

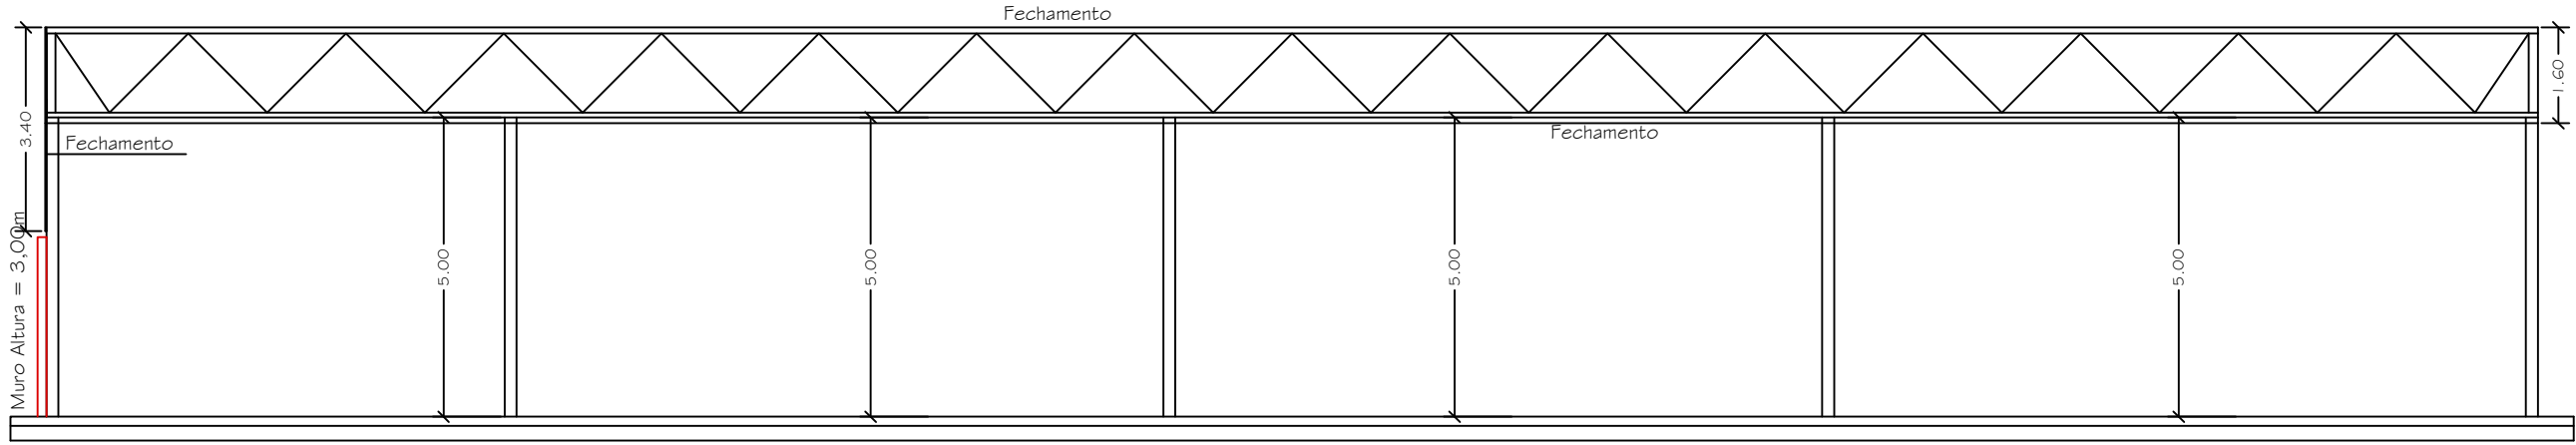

CORTE B-B
ESC.: 1:100

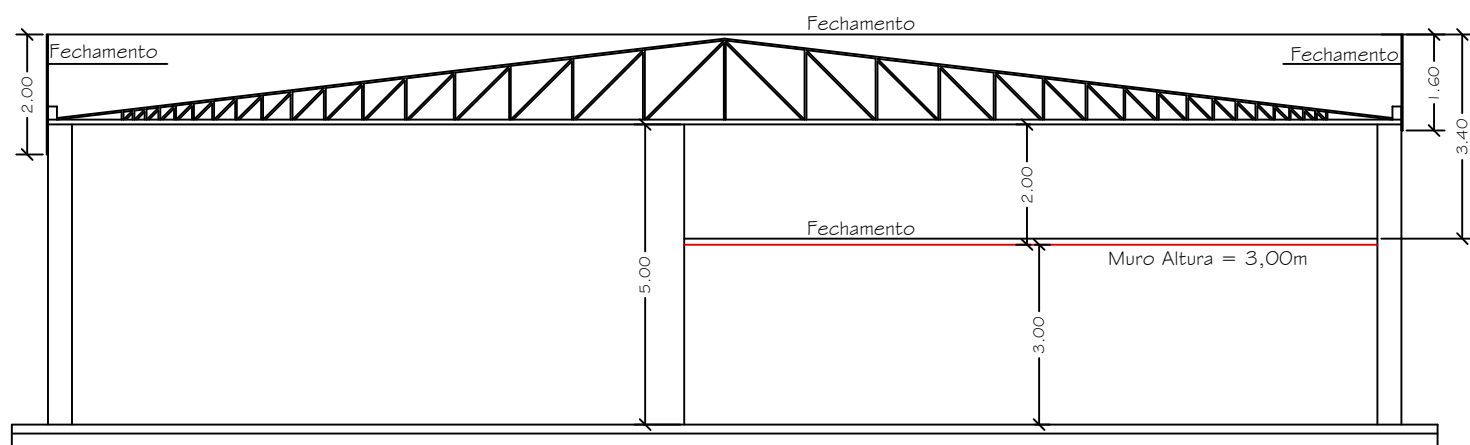

CORTE A-A
ESC.: 1:100

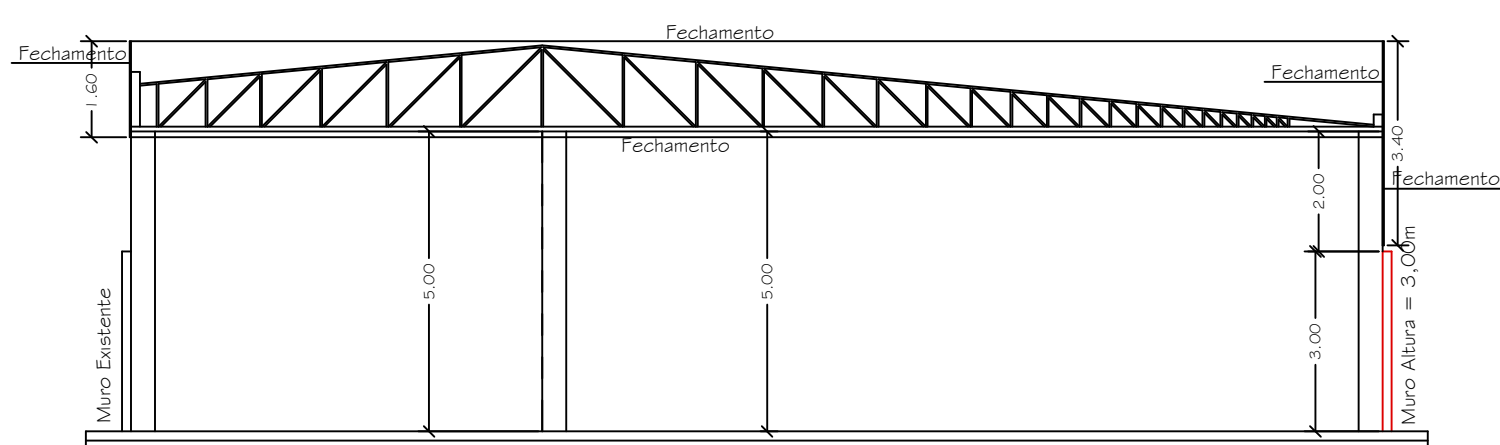

CORTE C-C
ESC.: 1:100

PROJETO COMPLETO

F. ÚNICA

TÍTULO CONSTRUÇÃO DO MURO E BARRACÕES DO ALMOXARIFADO

LOCAL RUA FELICIO BOTTINO, ESQUINA COM A AVENIDA CARLOS GOMES, ESQUINA COM A RUA EDUARDO ALVES FERREIRA, CENTRO. C E D R A L (SP)



ÁREAS EM M

ÁREA DO MURO (Construir) 109,50 METROS

ÁREA DOS BARRACÕES (Construir) 1.632,48 M²

ESCALA 1:300

GUIDO GILBERTO MILANEZ
ENGENHEIRO CIVIL
C.R.E.A. Nº 060.154.956-1