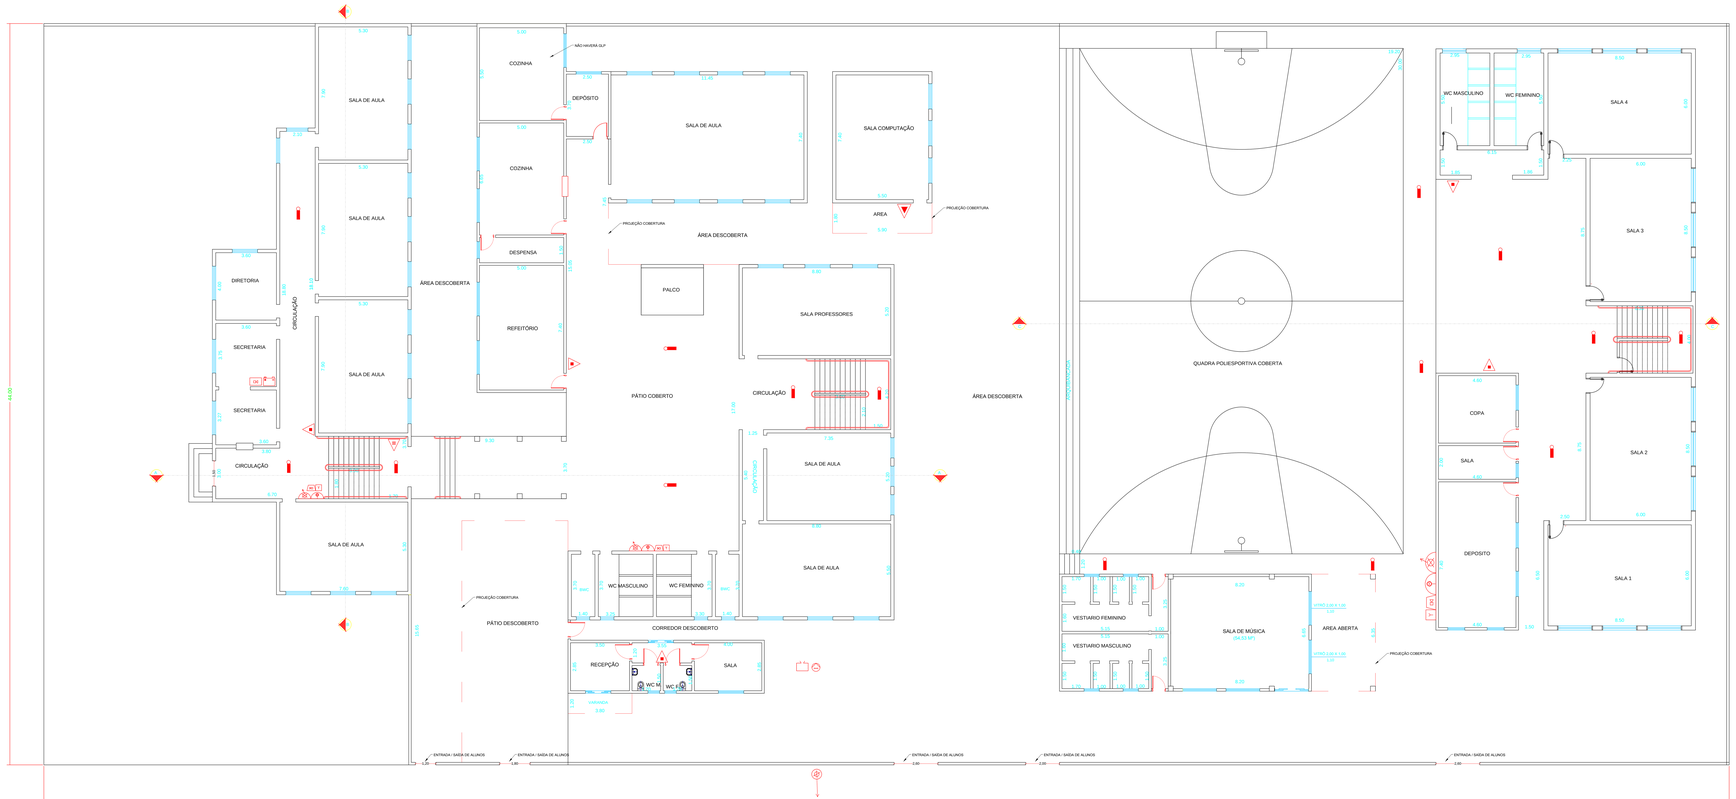

PLANTA BAIXA - PAV TERREO
esc:1:100

LEGENDA

	EXTINTOR DE ÁGUA 2A		ILUMINAÇÃO DE EMERGÊNCIA BALZAMENTO FLUORESCENTE 9 W
	EXTINTOR DE PÓ 20BC		ILUMINAÇÃO DE EMERGÊNCIA ACLARAMENTO FLUORESCENTE 9 W
	EXTINTOR DE PÓ ABC 2A 20 BC		CENTRAL DE GLP
	EXTINTOR GÁS CARBONICO (CO2) 6 KG		CENTRAL DE ILUMINAÇÃO DE EMERGÊNCIA
	HIDRANTE SIMPLES		BATERIAS DO SISTEMA DE ILUMINAÇÃO DE EMERGÊNCIA
	BOMBA DE INCÊNDIO		AVISADOR SONORO TIPO SIRENE
	RESERVA DE INCÊNDIO		ACIONADOR MANUAL DO SISTEMA DE ALARME
	BOTOEIRA LIGA/DES. DA BOMBA		CENTRAL DE ALARME
	QUADRO DE FORÇA		BATERIAS DO SISTEMA DE ALARME
	ENTRADA DE BOMBEIRO PARA COMBATE E SALVAMENTO		ACESSO DE VIATURA NA EDIFICAÇÃO E ÁREA DE RISCO
	REGISTRO DE RECALQUE DO SISTEMA DE HIDRANTES		PAREDE CORTA FOGO

PROJETO SIMPLIFICADO

TÍTULO: PROJETO DE PREVENÇÃO E PROTEÇÃO CONTRA INCÊNDIO

LOCALIZAÇÃO: RUA FELICIO BOTINO Nº 529, CENTRO, CEDRAL, SP

RESPONSÁVEL: PREFEITURA MUNICIPAL DE CEDRAL

FOLHA: 2/5

CNPJ	DATA	ESCALA	ASSUNTO
45.093.663/0001-36	AGOSTO / 2017	INDICADA	PLANTA BAIXA - PAV. TERREO

Prop./Resp. pela exe:
P.M. CEDRAL
CNPJ: 45.093.663/0001-36

Responsável técnico:
ALEX HENRIQUE CRUZ
CREA: 5061766114-SP

QUADRO DE ÁREA / M2

Área do Terreno	4.400,00m²
PAV. TERREO	2.199,58m²
PAV. TERREO	818,56m²
TOTAL	3.018,14m²

SITUAÇÃO SEM ESCALA