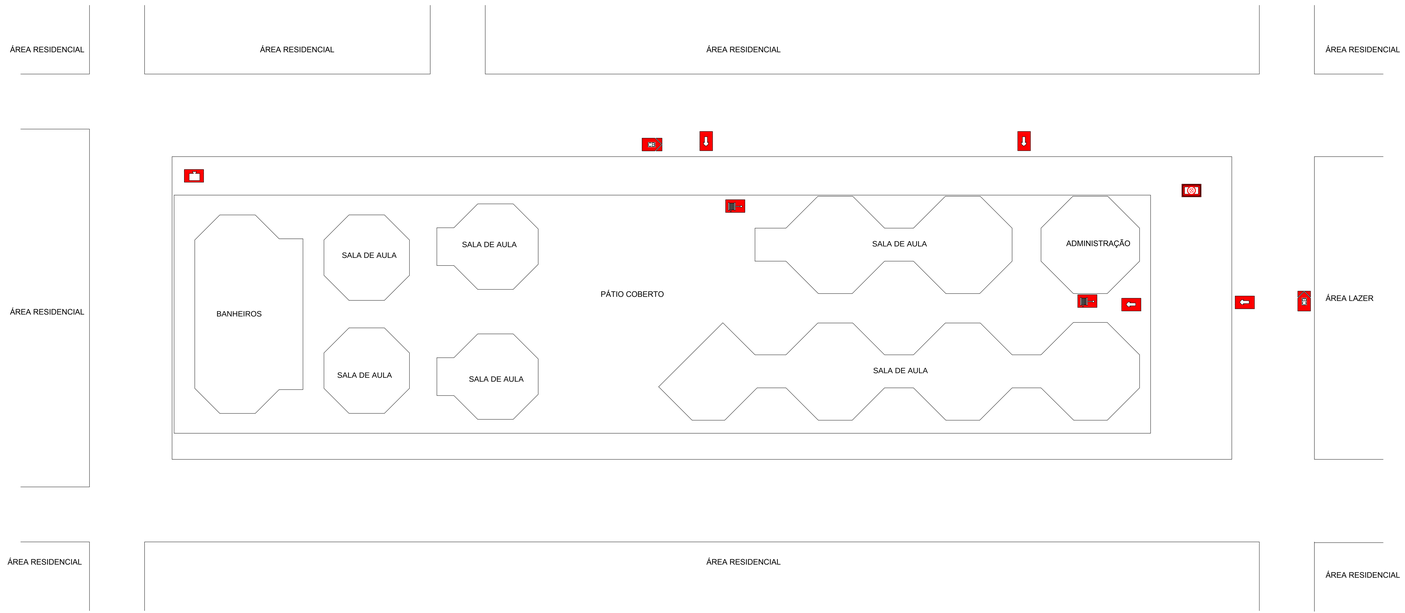

SITUAÇÃO DE RISCO
esc:1:200

LEGENDA

	ENTRADA PARA O CB
	HIDRANTE INTERNO
	REGISTRO DE RECALQUE
	RESERVA DE INCENDIO
	RISCO ELETRICO
	VIATURA DOS BOMBEIROS

PROJETO SIMPLIFICADO

TÍTULO: PROJETO DE PREVENÇÃO E PROTEÇÃO CONTRA INCÊNDIO

LOCALIZAÇÃO: AV. PINHEIRO MACHADO Nº 11, CENTRO, CEDRAL, SP

RESPONSAVEL: PREFEITURA MUNICIPAL DE CEDRAL

FOLHA: 1/3

CNPJ:	DATA:	ESCALA:	ASSUNTO:
45.093.663/0001-36	AGOSTO / 2017	INDICADA	PLANTA DE RISCO

Prop./Resp. pelo uso
P.M. CEDRAL
CNPJ:45.093.663/0001-36

Responsável técnico
ALEX HENRIQUE CRUZ
CREA: 5061766114-SP

QUADRO DE ÁREA / M2

Área do Terreno	1.716,00m²
Área Terrea	1.253,10m²
TOTAL	1.253,10m²

SITUAÇÃO SEM ESCALA