




1 BANHEIRO INFANTIL 01 - VISTA A
1:25

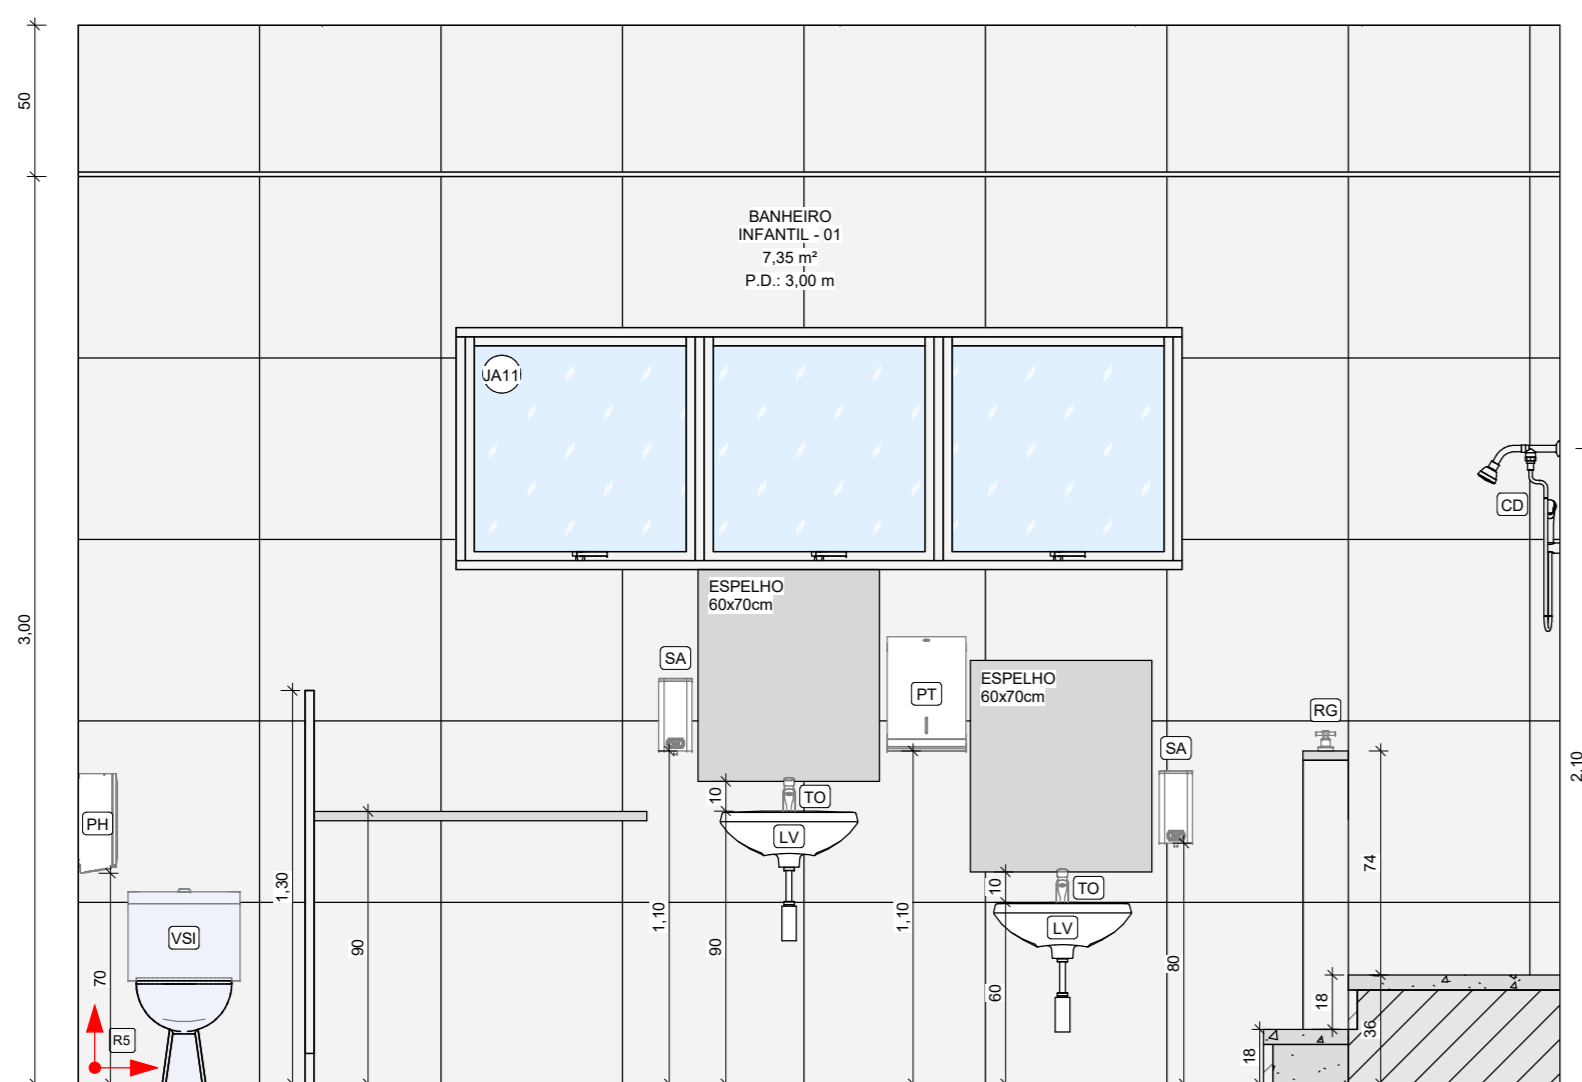

2 BANHEIRO INFANTIL 01 - VISTA B
1:25

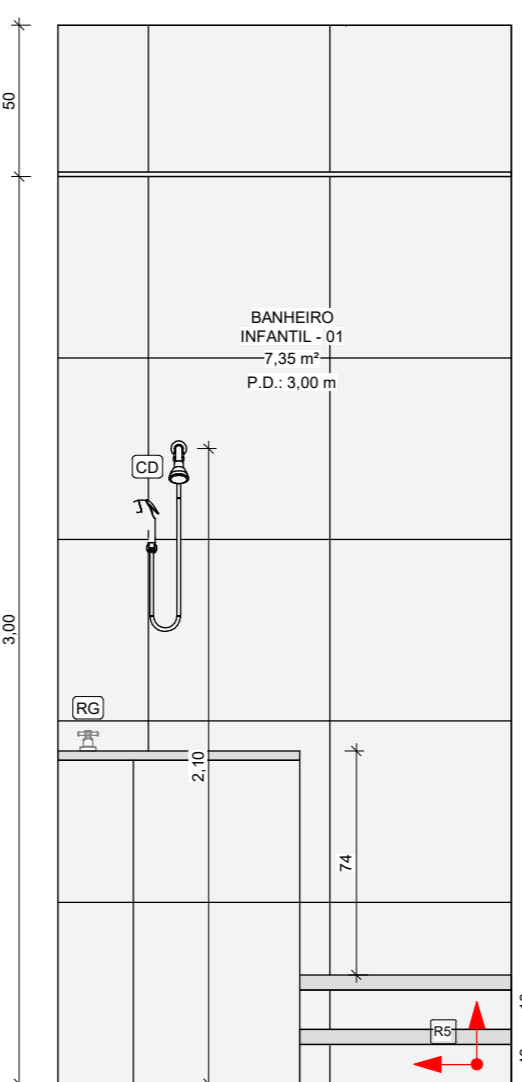


3 BANHEIRO INFANTIL 01 - VISTA C
1:25

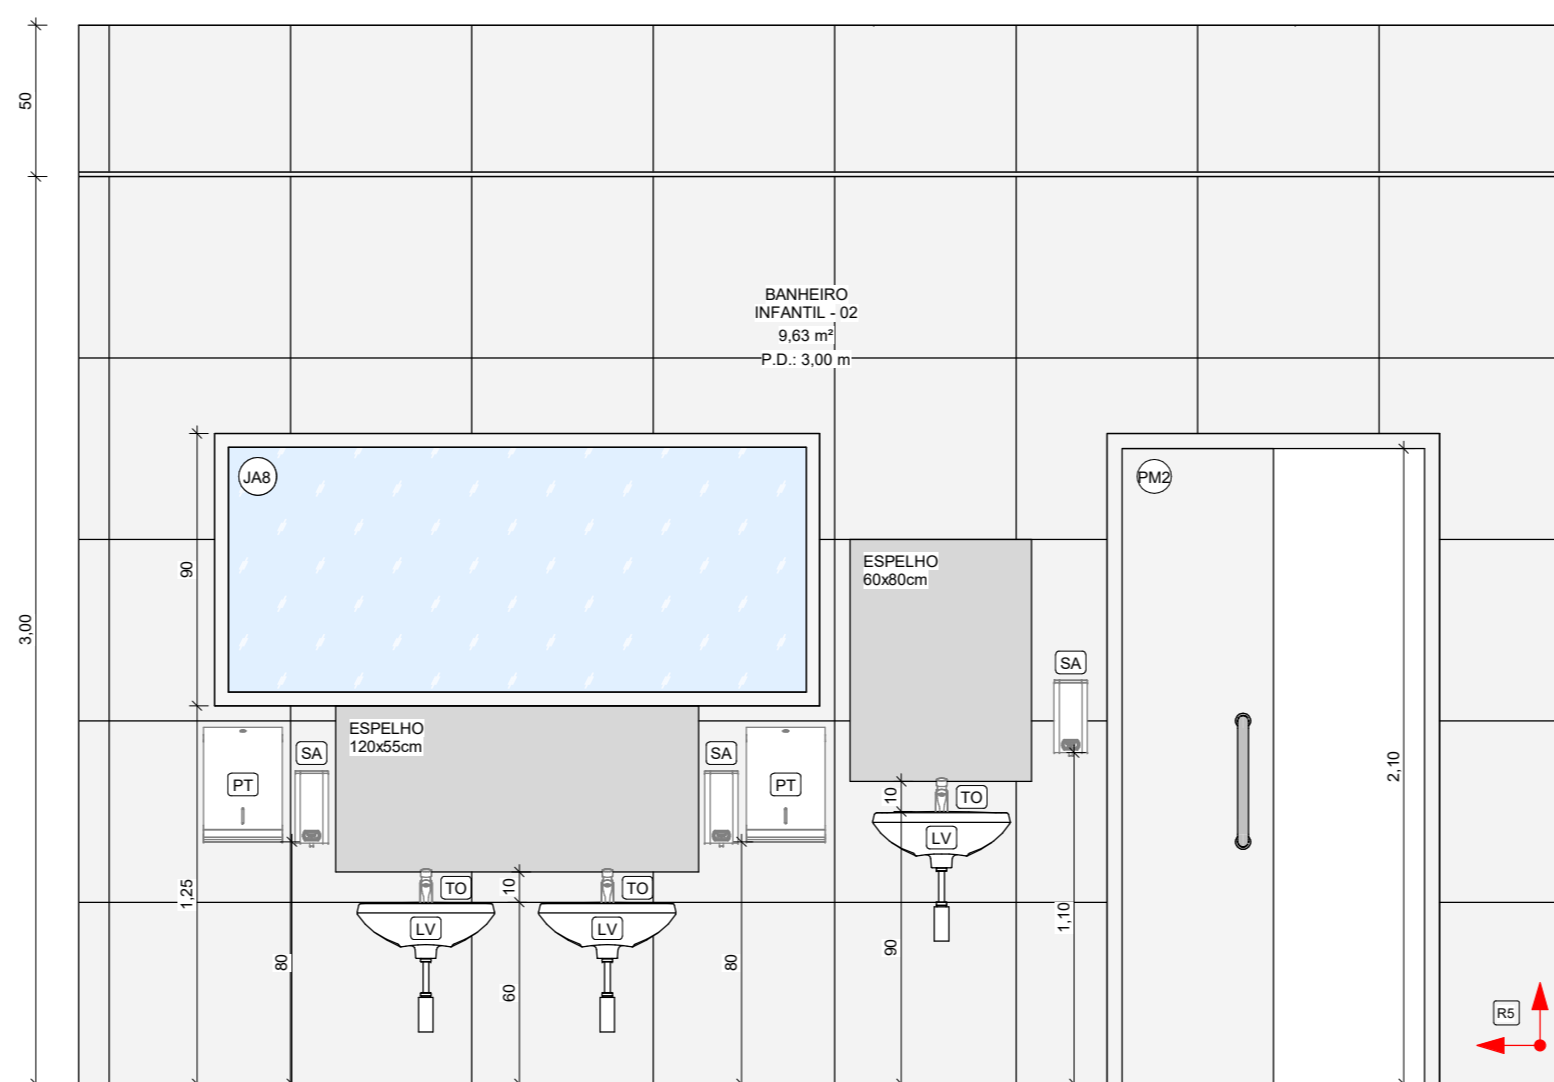


4 BANHEIRO INFANTIL 02 - VISTA A
1:25




5 BANHEIRO INFANTIL 02 - VISTA B
1:25

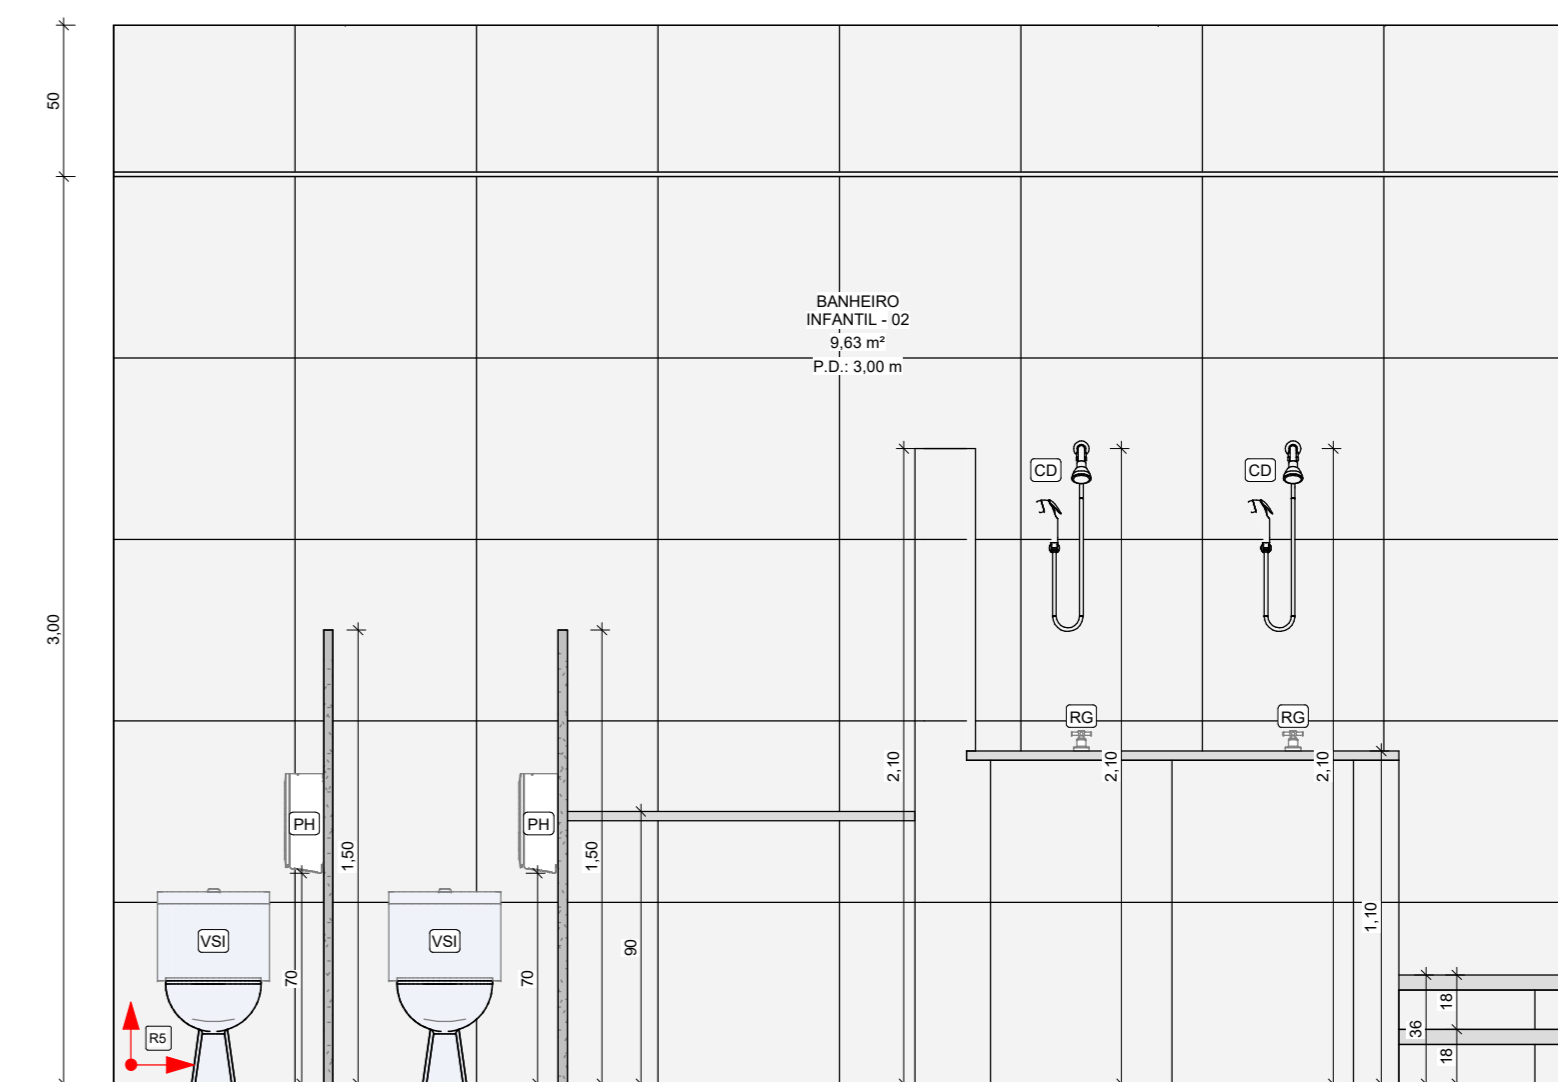


6 BANHEIRO INFANTIL 02 - VISTA C
1:25

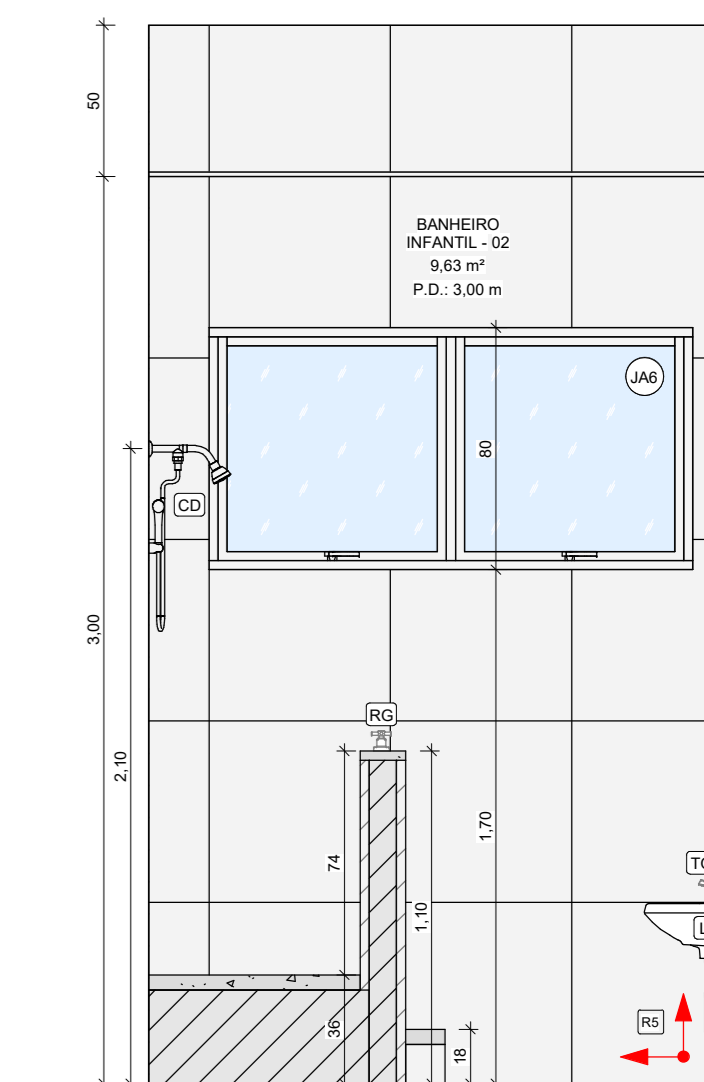


7 BANHEIRO INFANTIL 02 - VISTA D
1:25

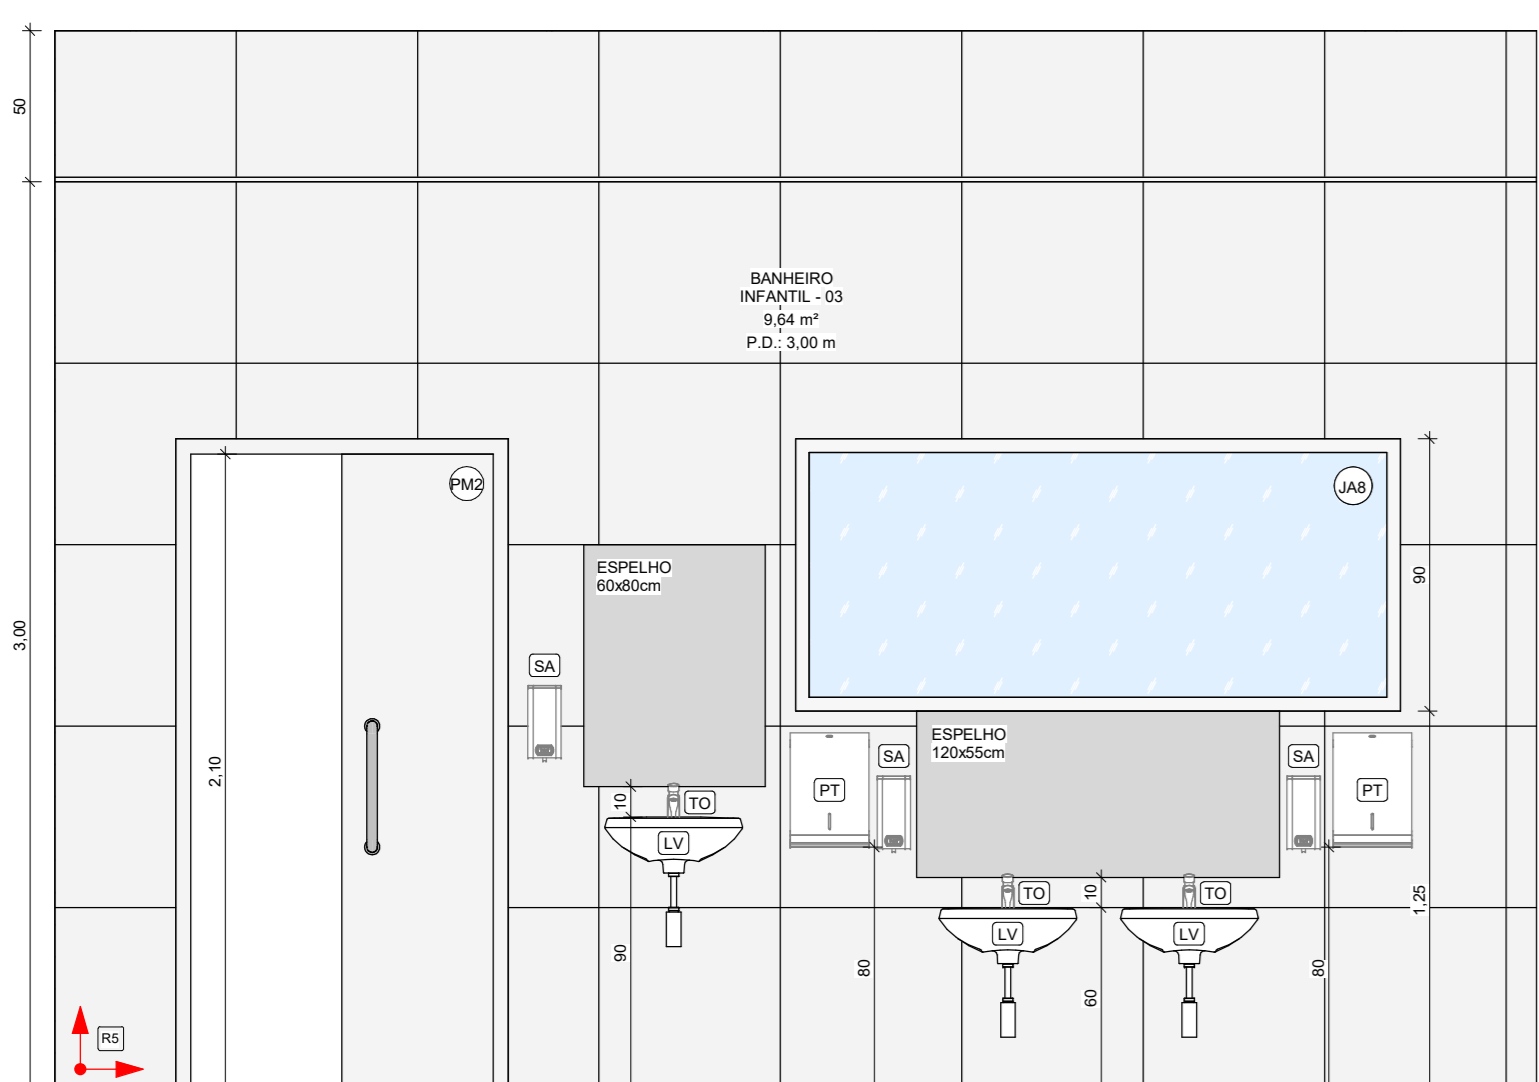


8 BANHEIRO INFANTIL 03 - VISTA A
1:25

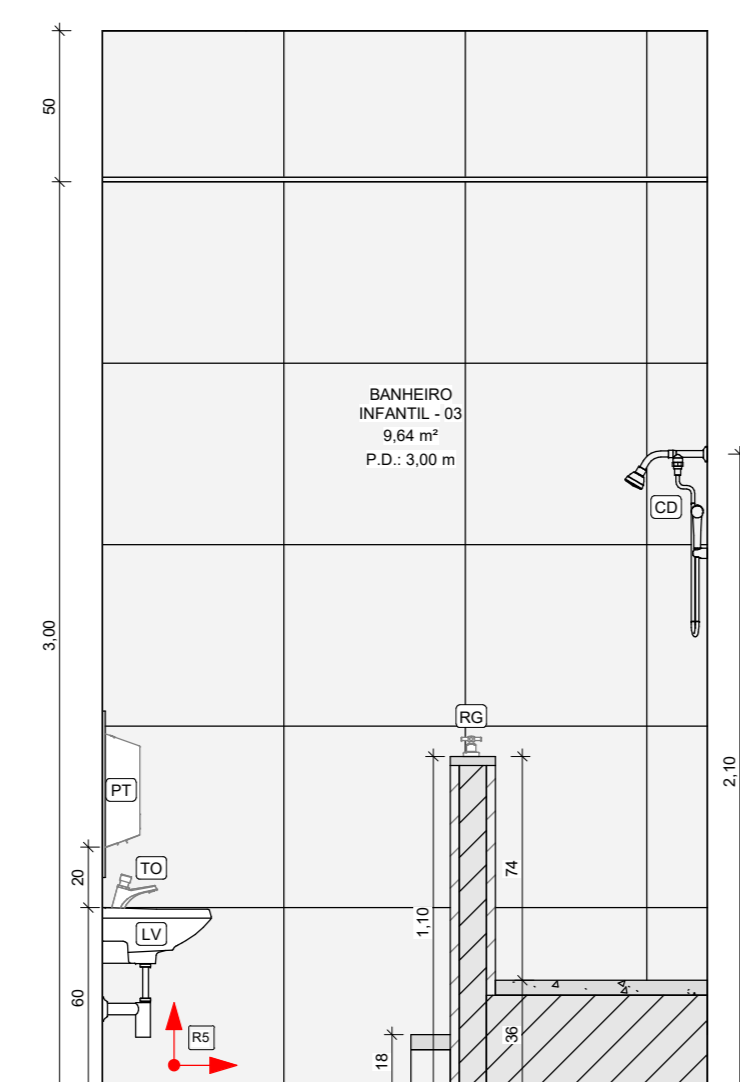


9 BANHEIRO INFANTIL 03 - VISTA B
1:25

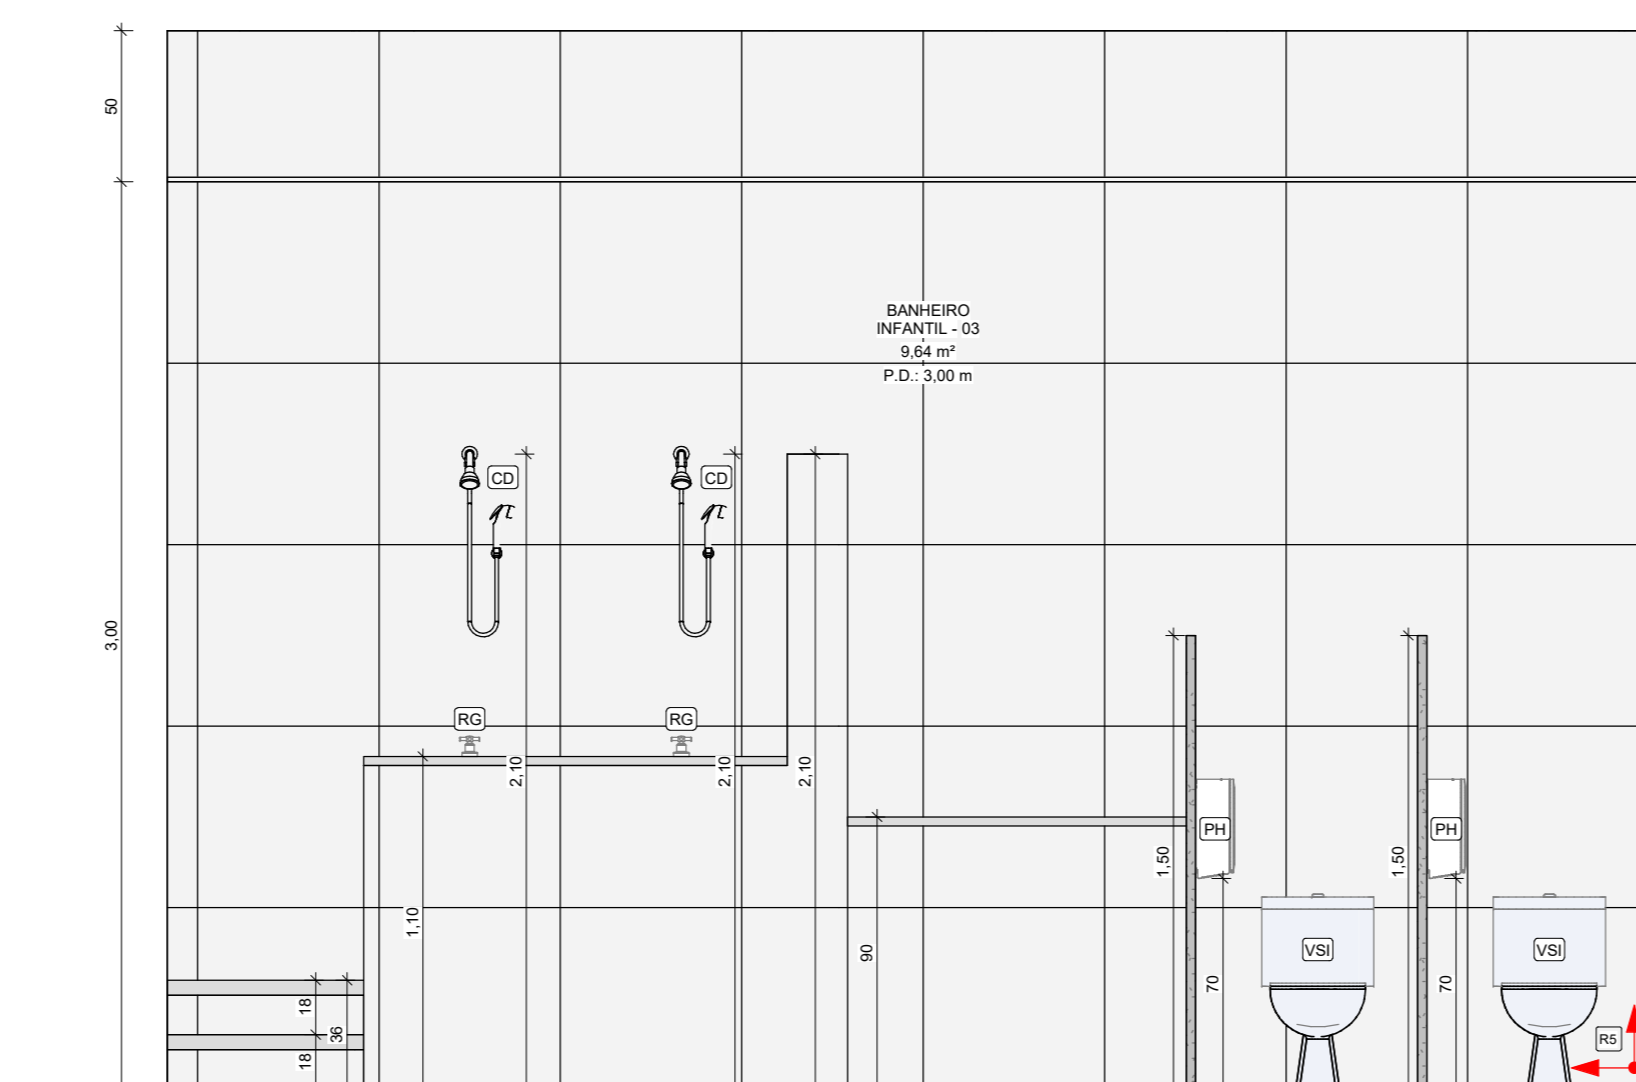


10 BANHEIRO INFANTIL 03 - VISTA C
1:25

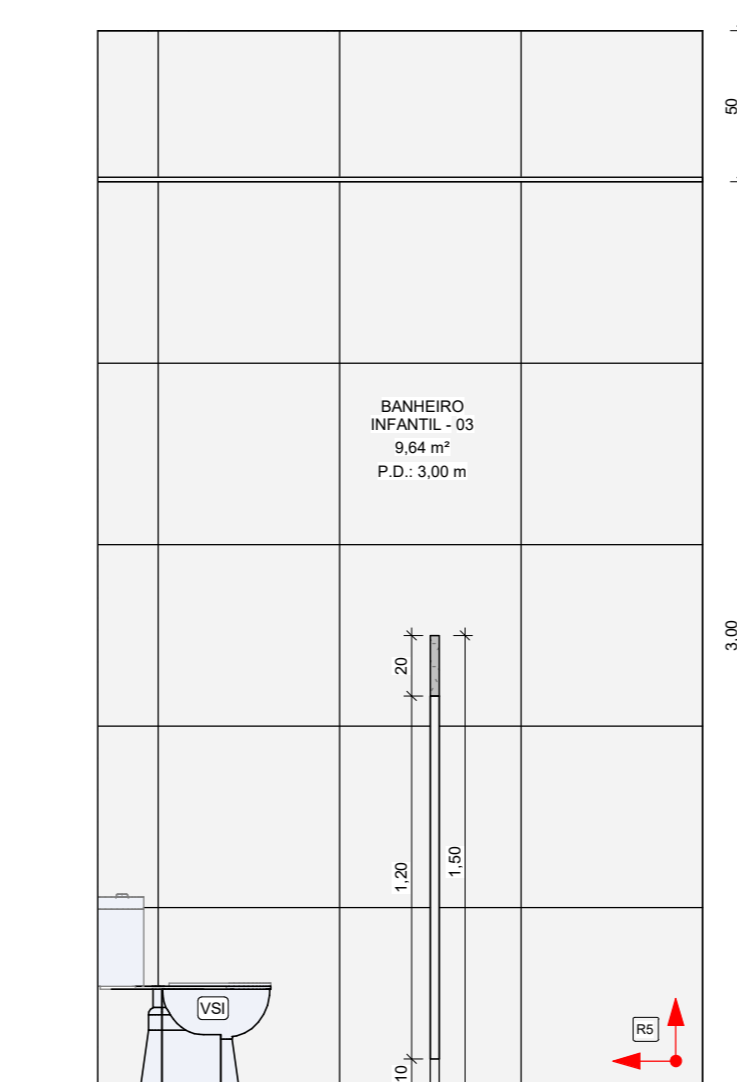


11 BANHEIRO INFANTIL 03 - VISTA D
1:25

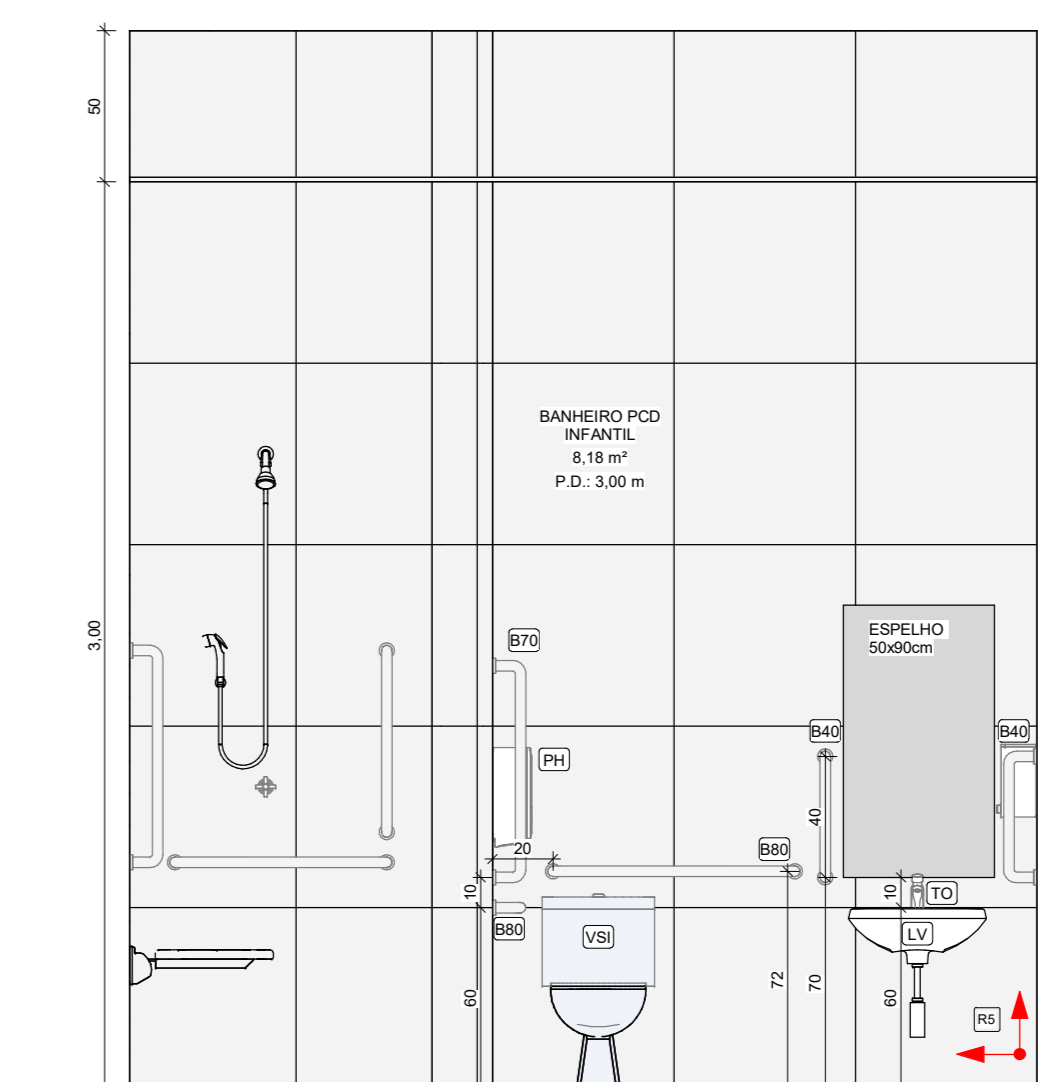


20 BANHEIRO PCD INFANTIL - VISTA A
1:25

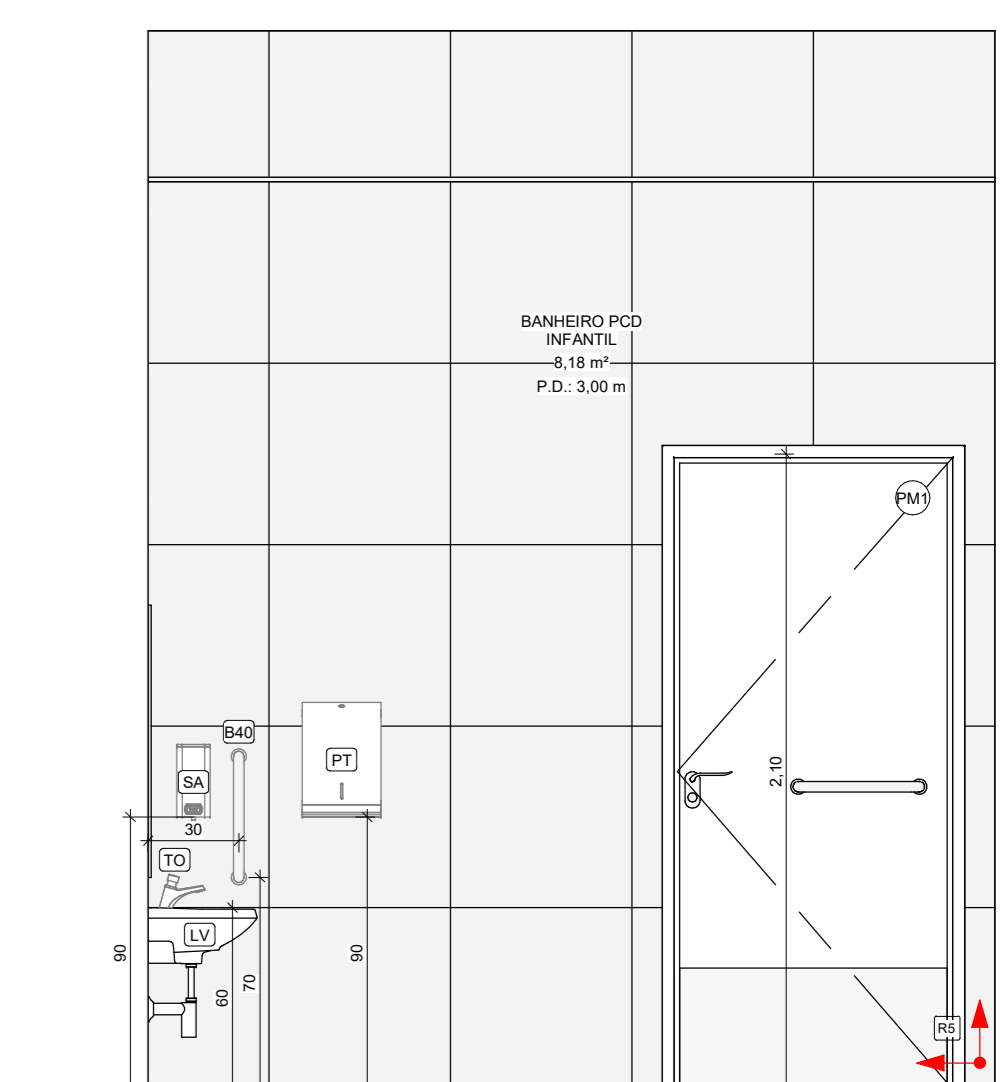


21 BANHEIRO PCD INFANTIL - VISTA B
1:25

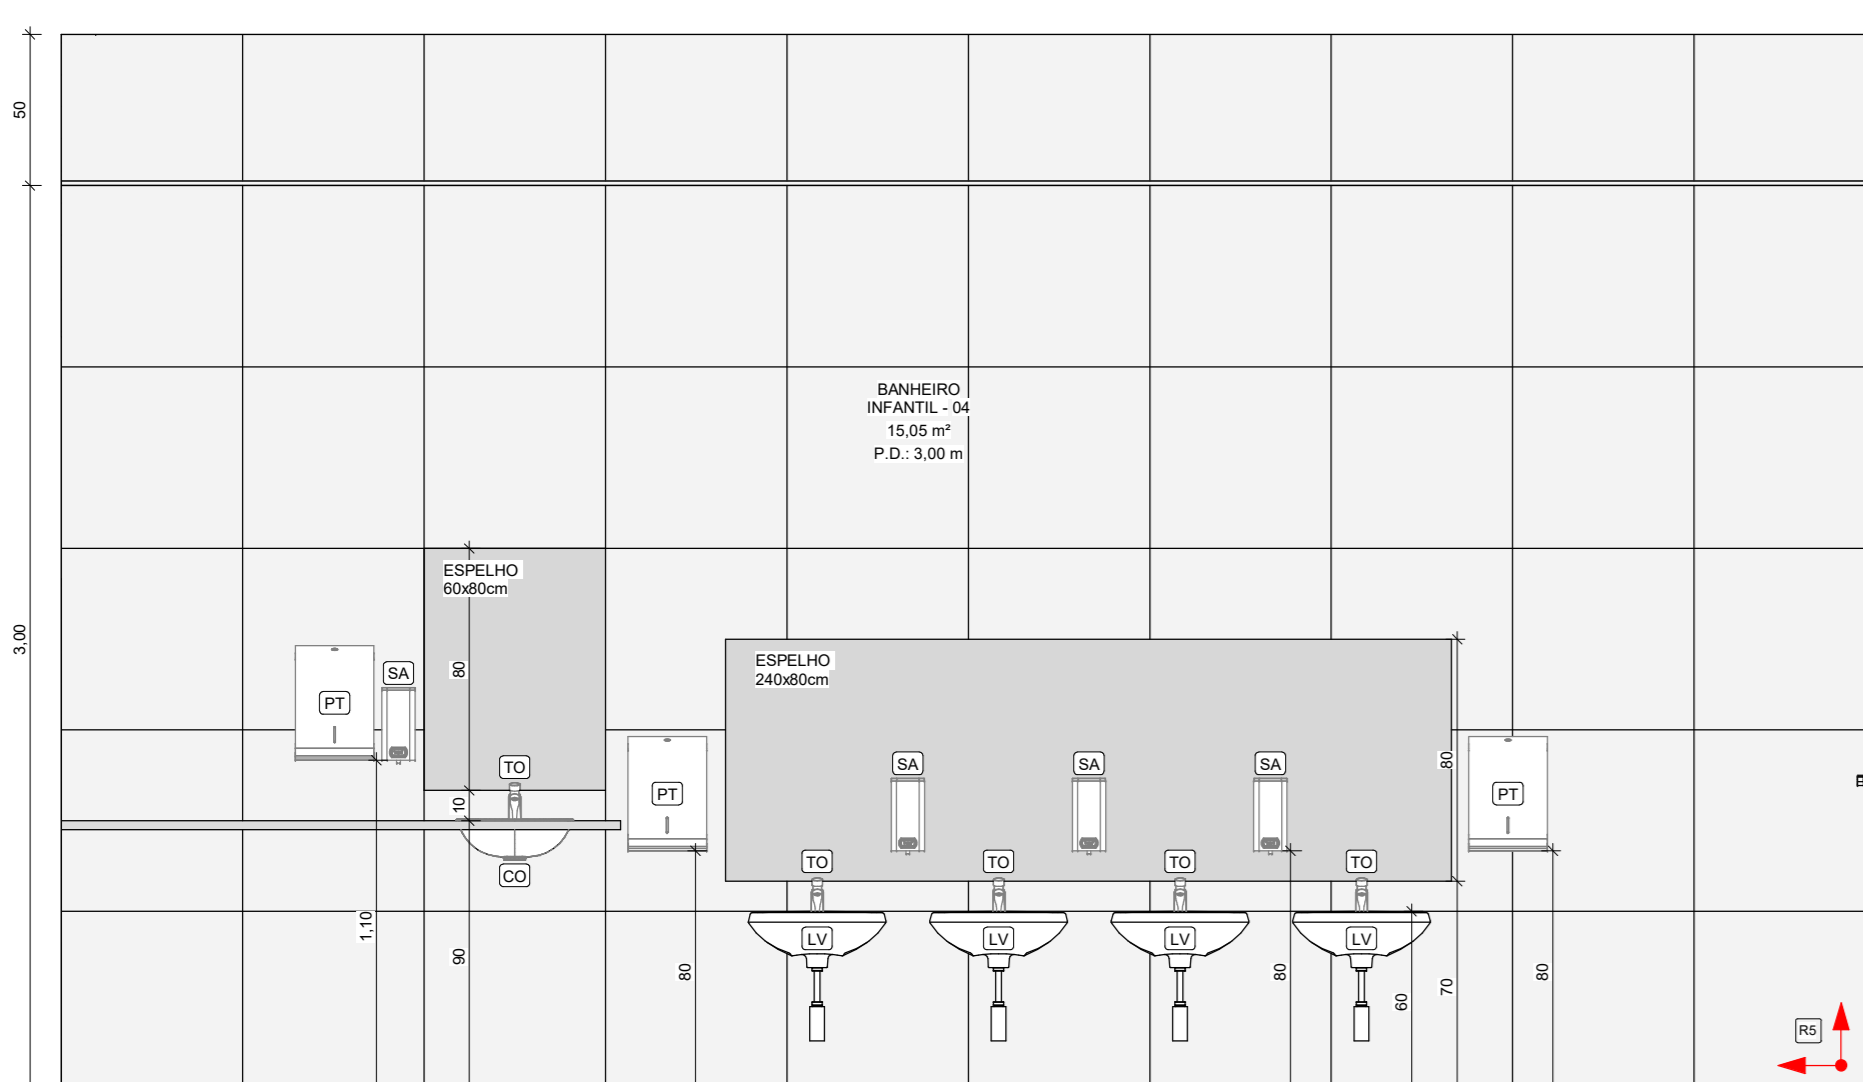


12 BANHEIRO INFANTIL 04 - VISTA A
1:25

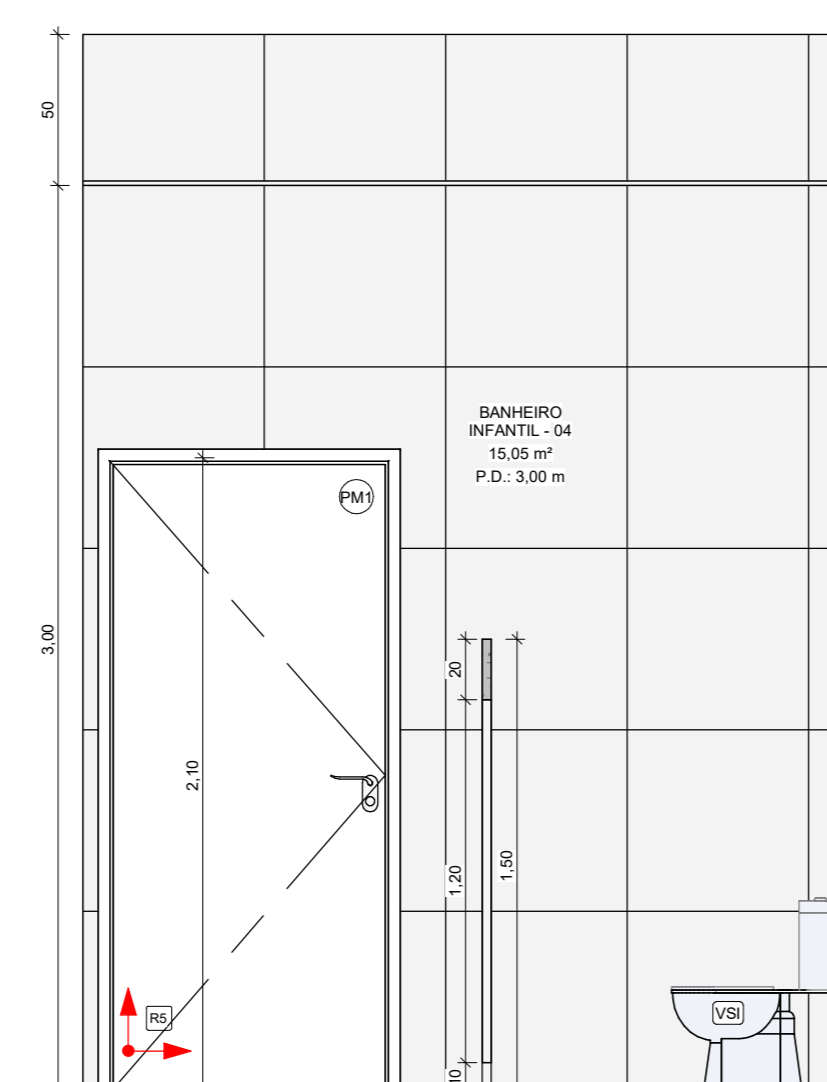


13 BANHEIRO INFANTIL 04 - VISTA B
1:25

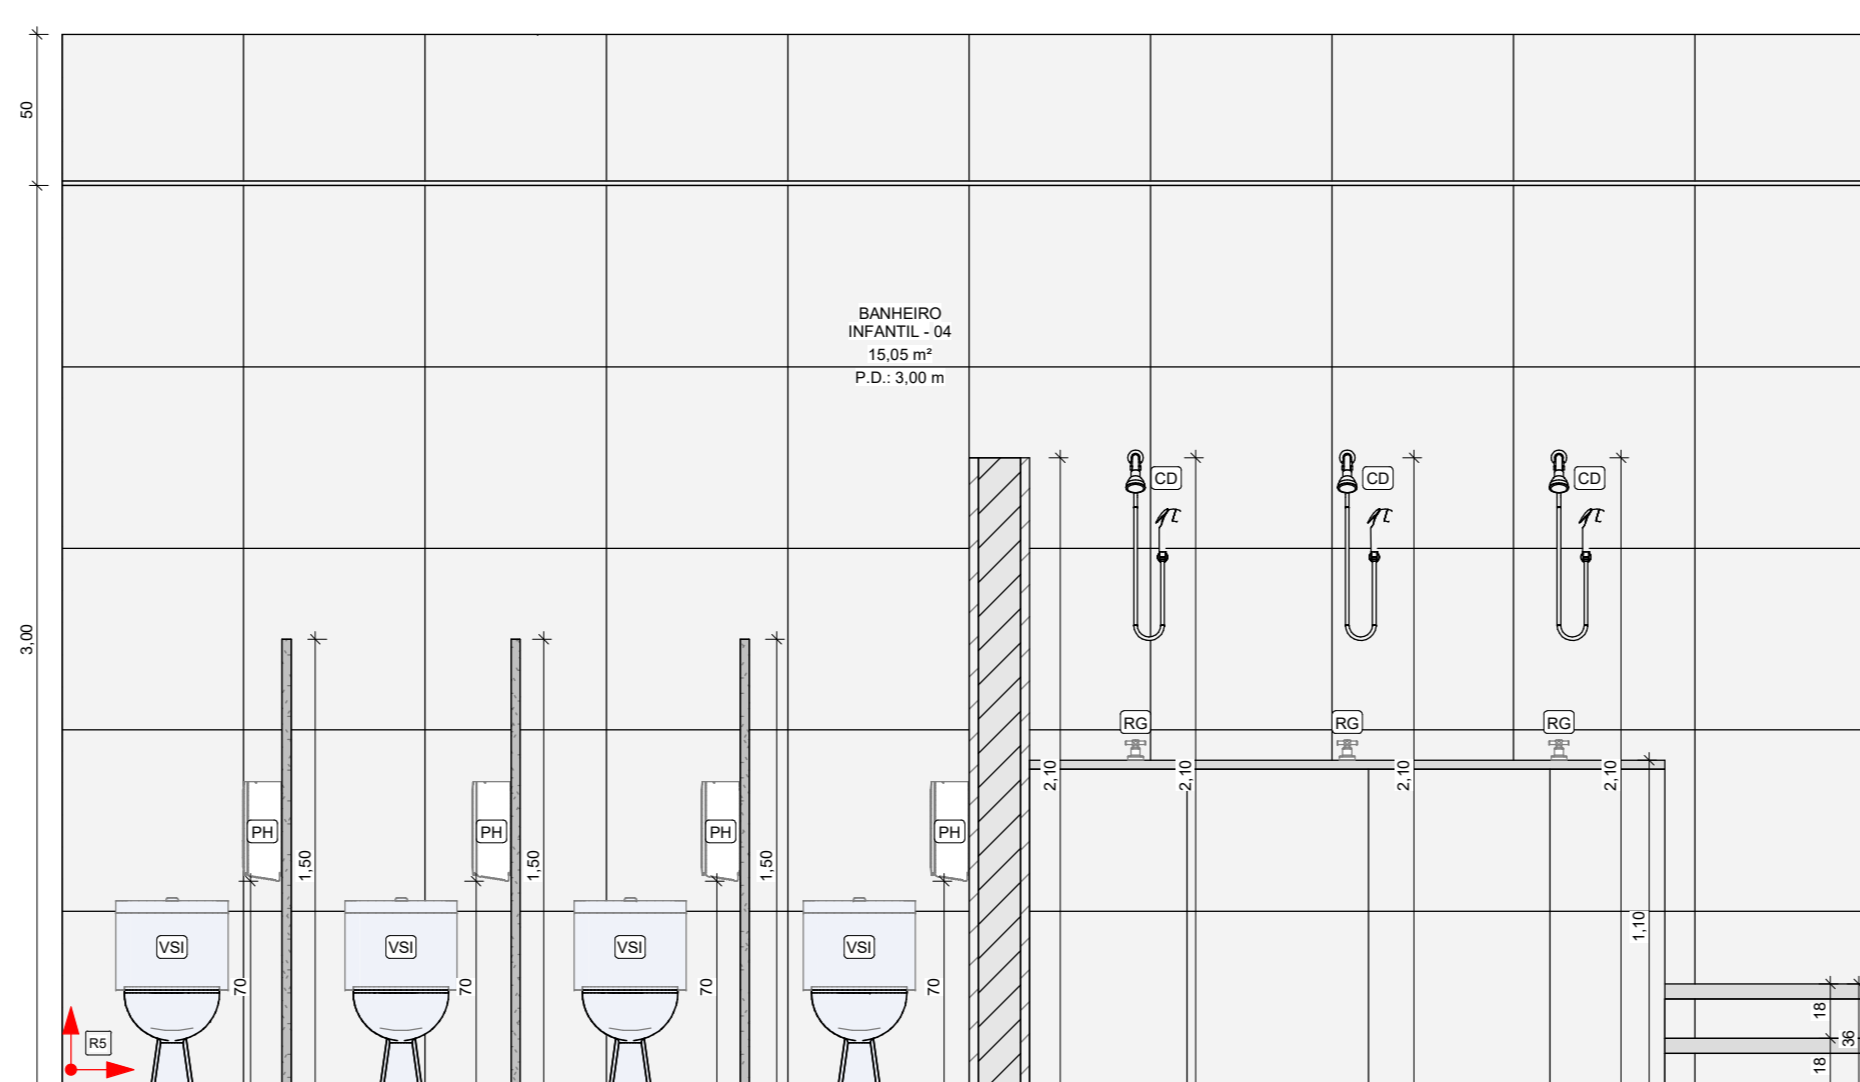


14 BANHEIRO INFANTIL 04 - VISTA C
1:25

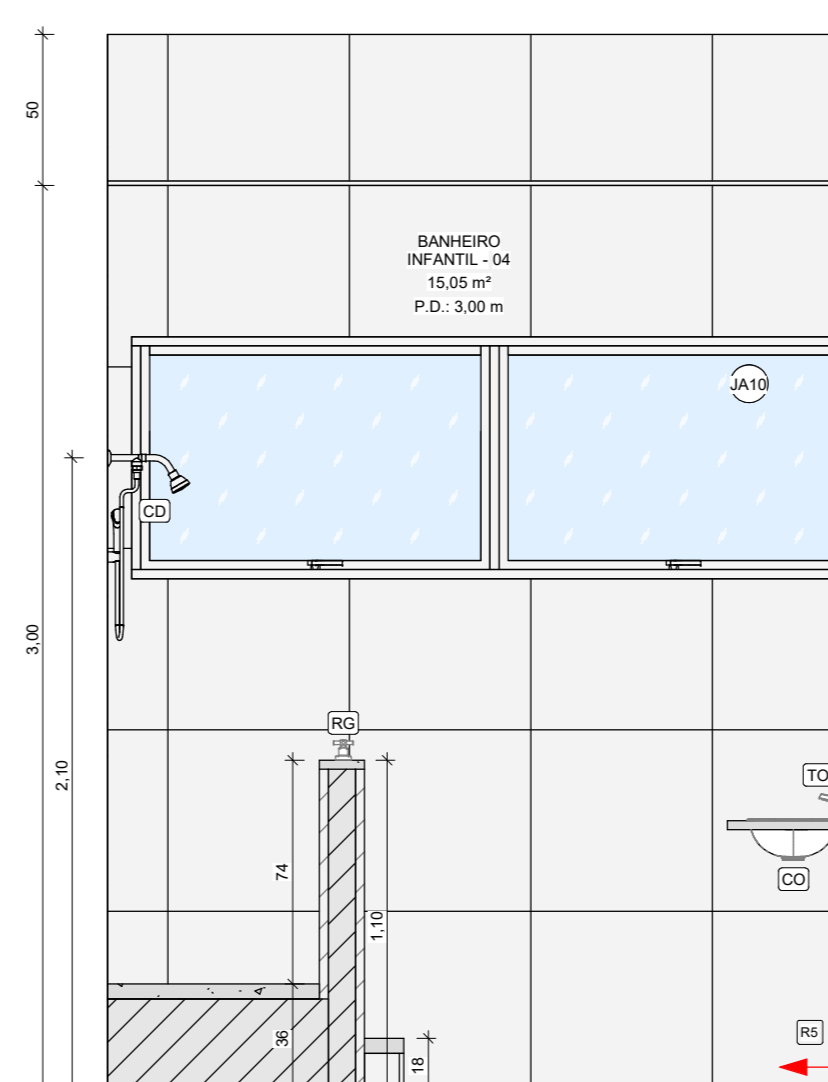


15 BANHEIRO INFANTIL 04 - VISTA D
1:25

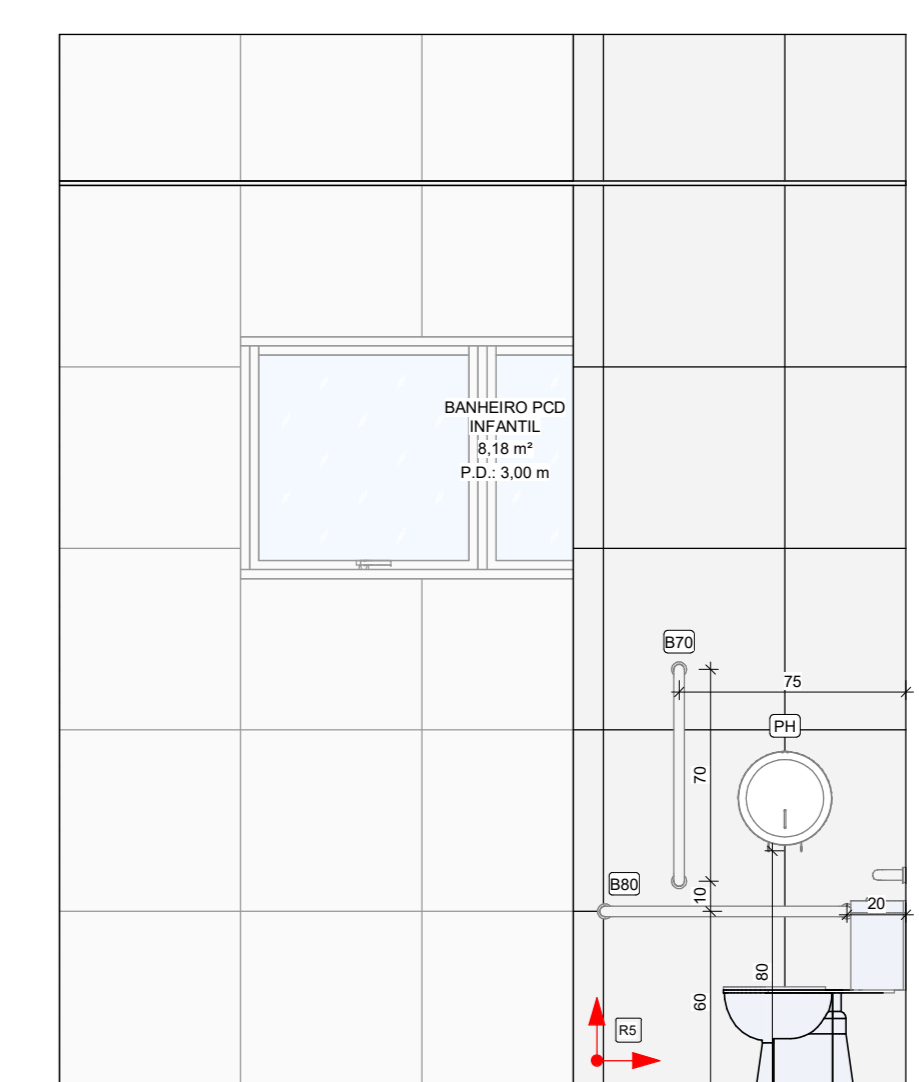


22 BANHEIRO PCD INFANTIL - VISTA C
1:25

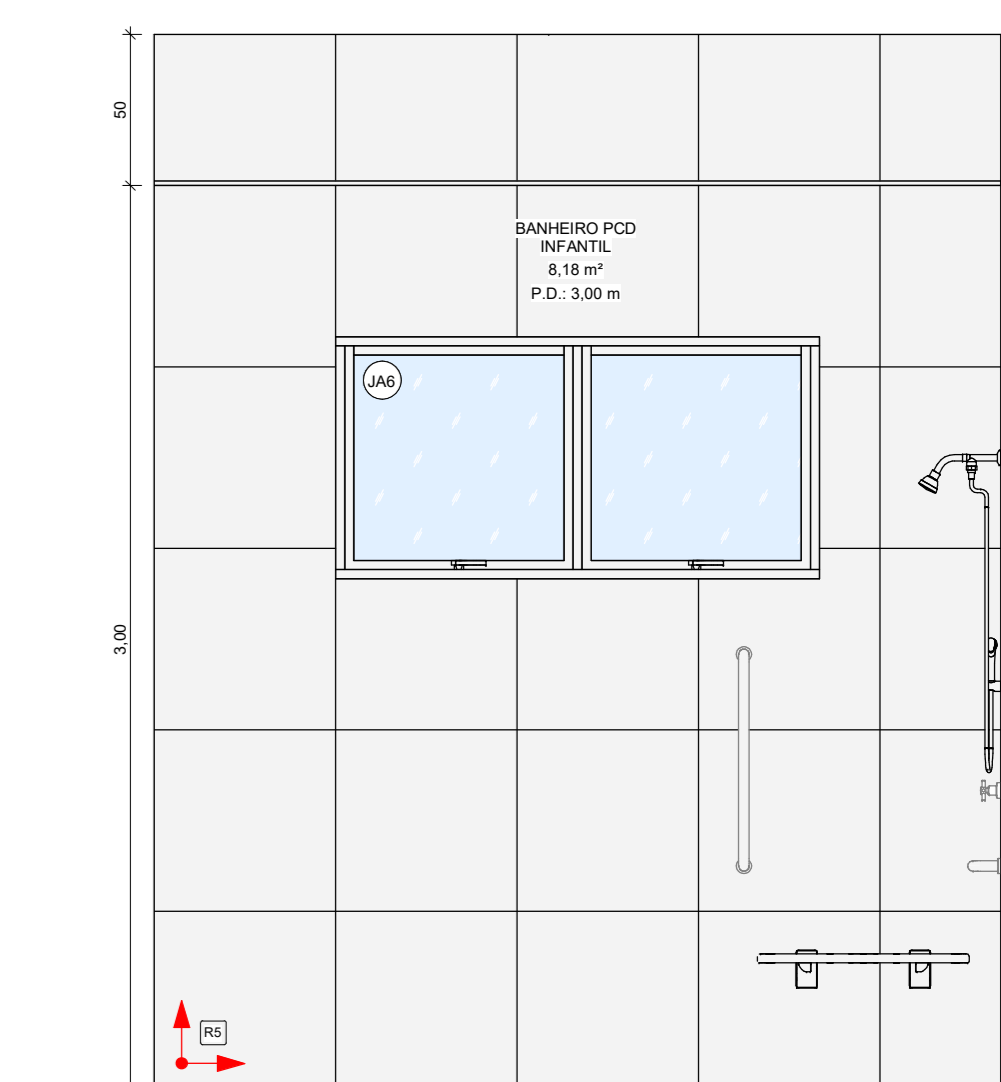


23 BANHEIRO PCD INFANTIL - VISTA D
1:25

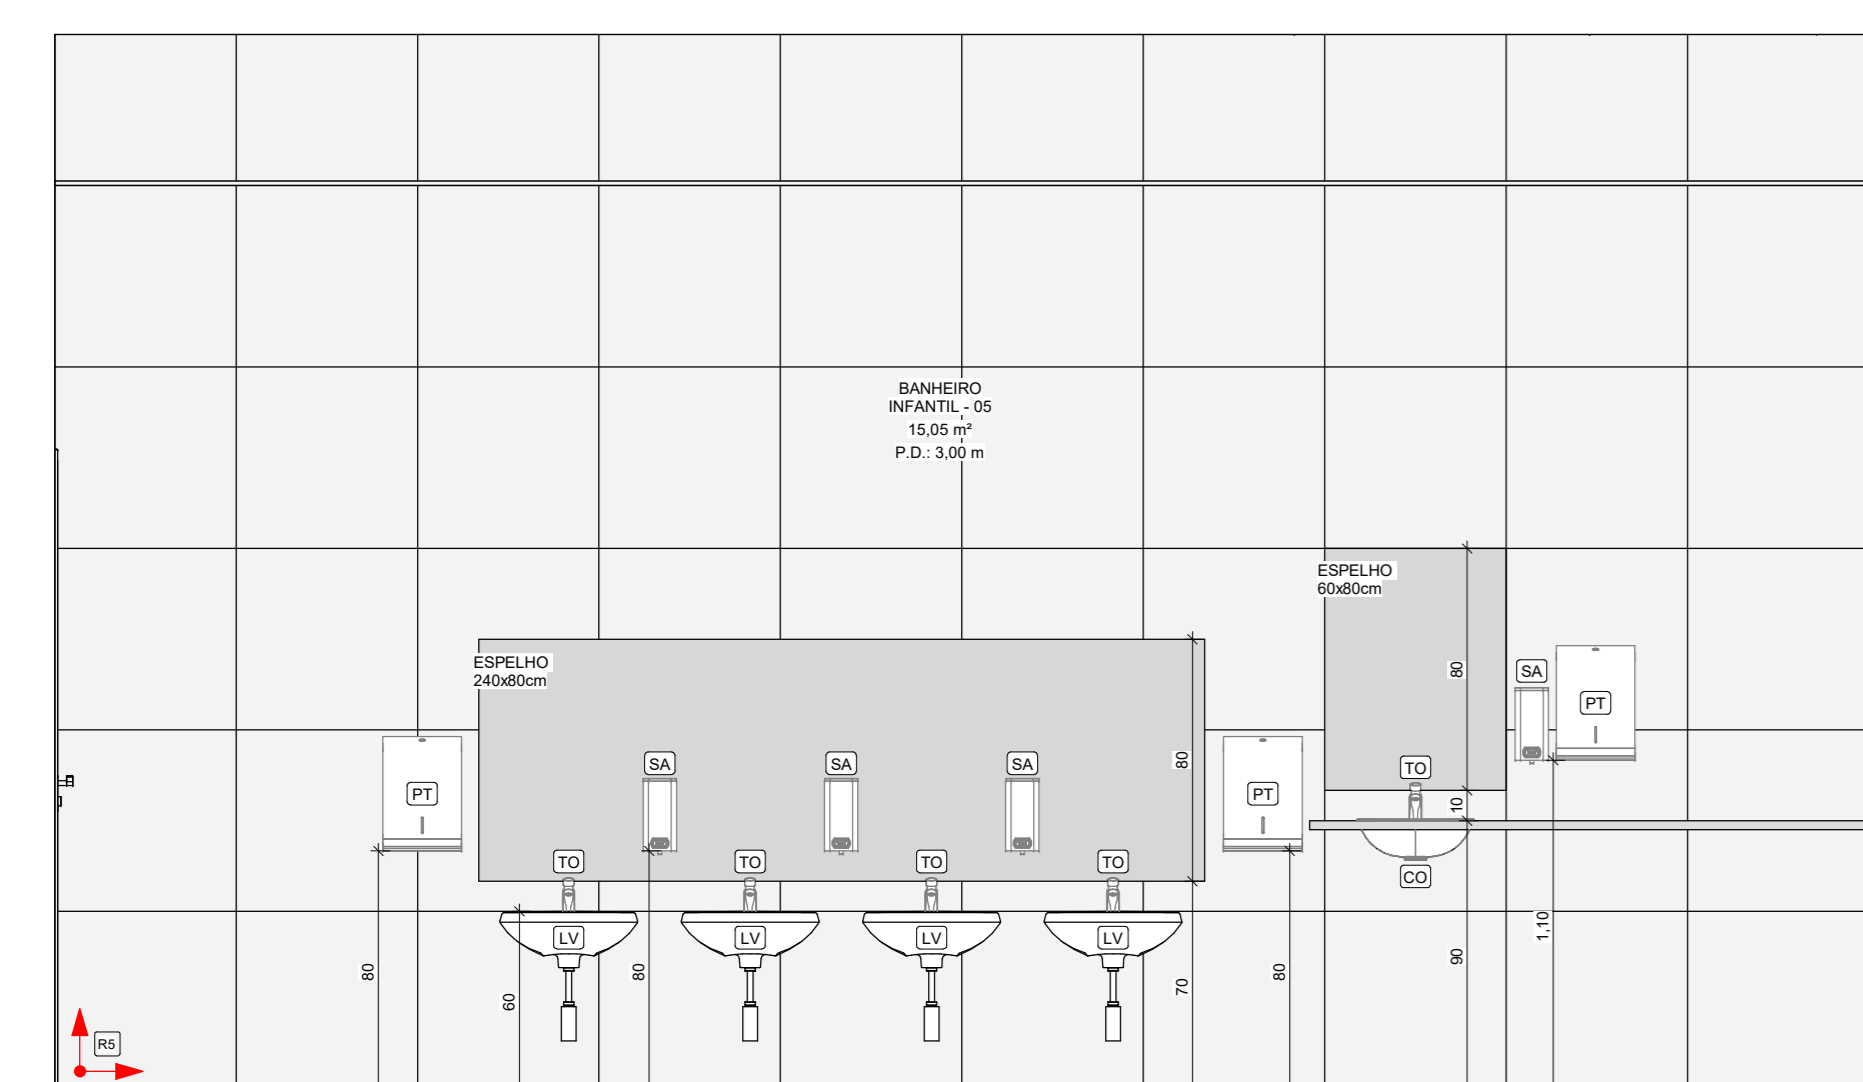


16 BANHEIRO INFANTIL 05 - VISTA A
1:25

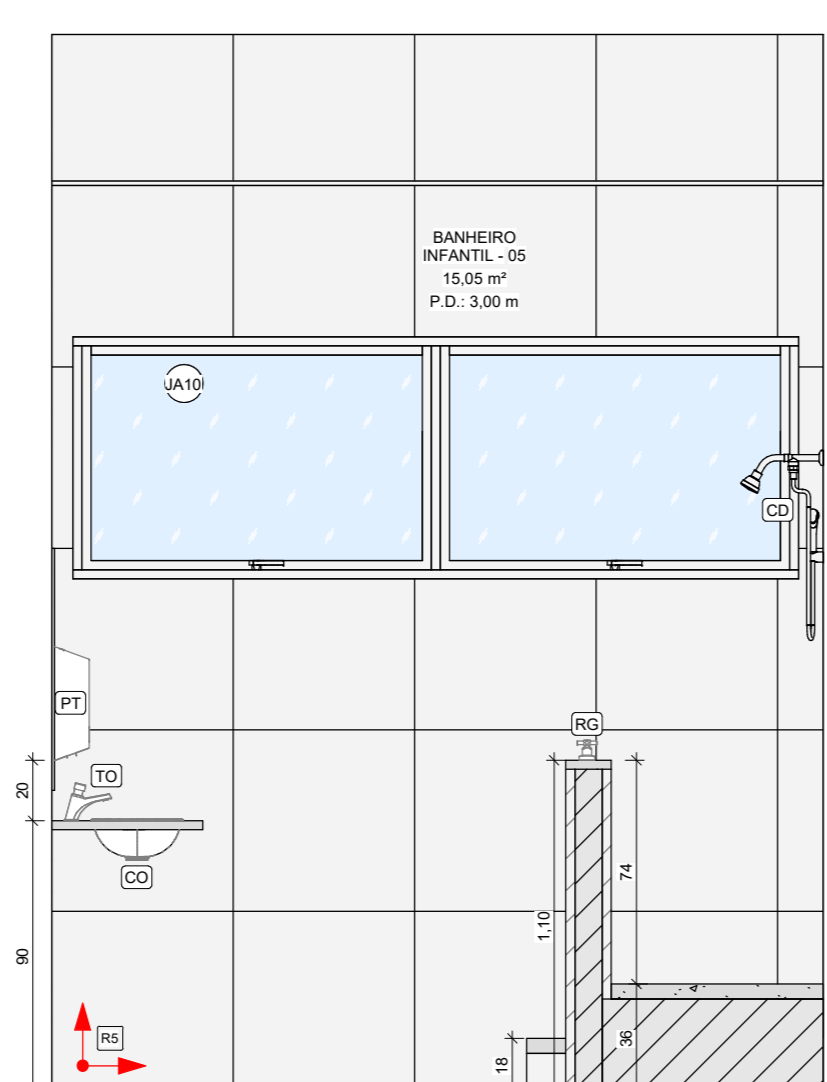

17 BANHEIRO INFANTIL 05 - VISTA B
1:25

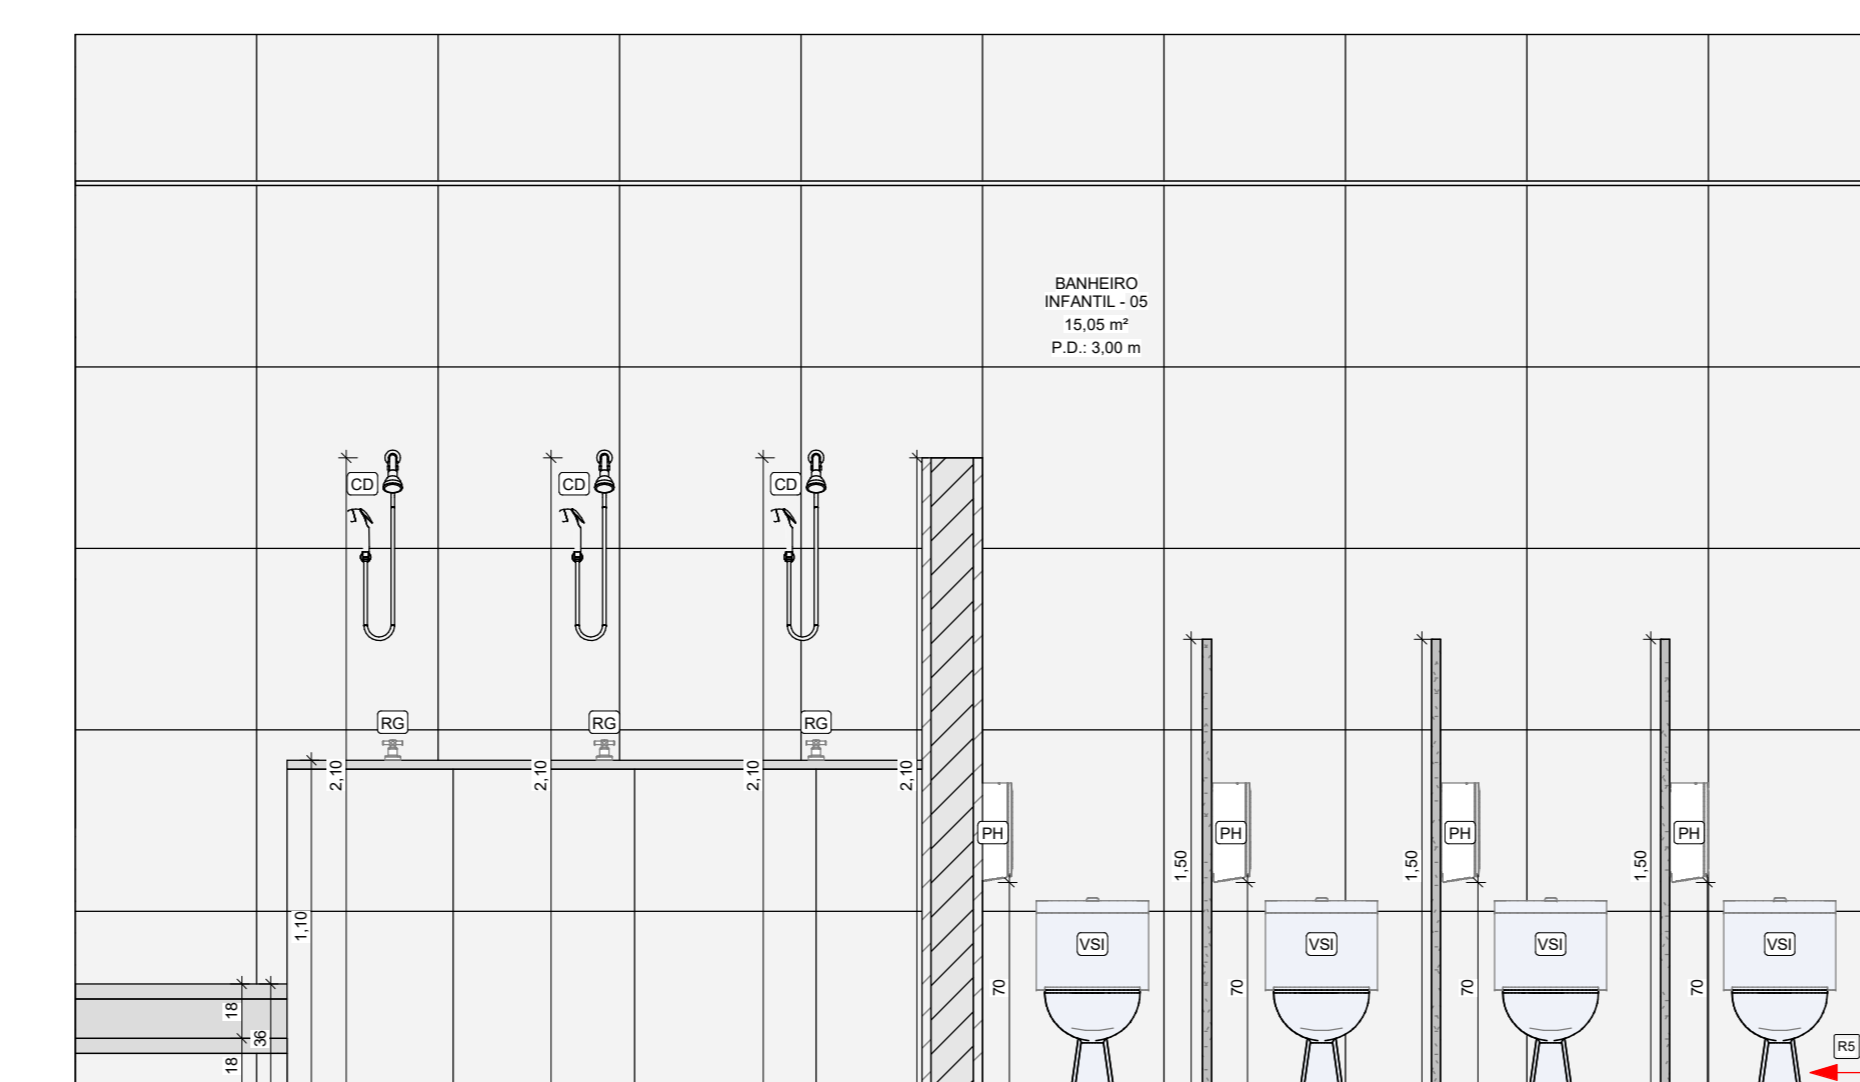

18 BANHEIRO INFANTIL 05 - VISTA C
1:25

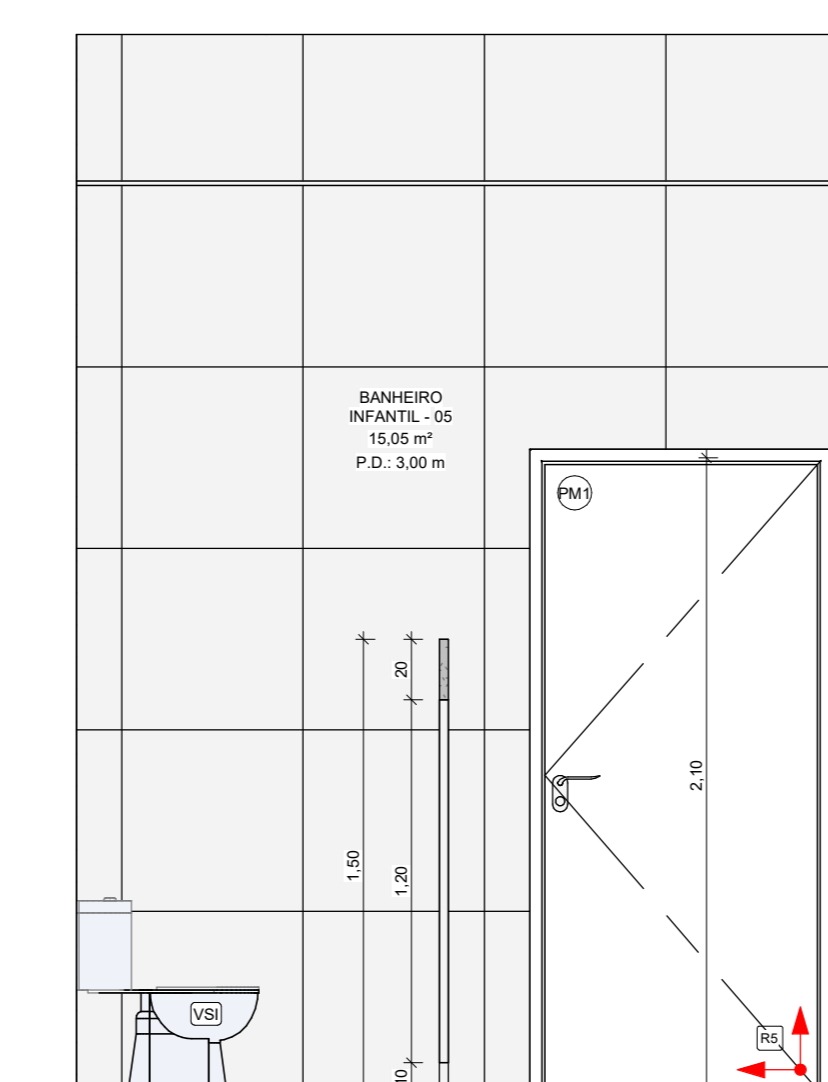

19 BANHEIRO INFANTIL 05 - VISTA D
1:25

CÓDIGO	DESCRIÇÃO	QUANT.
B30	BARRA DE APOIO EM AÇO INOX POLIDO, EM U, COMPRIMENTO = 30CM	4
B40	BARRA DE APOIO EM AÇO INOX POLIDO, COMPRIMENTO = 40CM	8
B50	BARRA DE APOIO EM AÇO INOX POLIDO, COMPRIMENTO = 60CM	1
B70	BARRA DE APOIO EM AÇO INOX POLIDO, COMPRIMENTO = 70CM	7
B80	BARRA DE APOIO EM AÇO INOX POLIDO, COMPRIMENTO = 80CM	10
BA	BANHEIRA INFANTIL DE EMBUTIR EM AÇO INOX	1
BD	BEBEDOURO INDUSTRIAL 100 LITROS - 3 TORNEIRAS	1
BN	BANCO ARTICULADO EM AÇO INOX, PARA PCD, FIXADO NA PAREDE	1
CB1	CUBA EM AÇO INOX POLIDO DE EMBUTIR - 46 X 30 X 12 CM	8
CB2	CUBA EM AÇO INOX POLIDO DE EMBUTIR - 56 X 33 X 12 CM	2
CB3	CUBA DE AÇO INOX POLIDO DE EMBUTIR - 60 X 40 X 35 CM	1
CD	CHUVEIRO ELÉTRICO COM DESAQUEADOR E DUCHA MANUAL	16
CK	COQUEIRO E FERRAS	1
CO	CUBA DE EMBUTIR OVAL EM LOUÇA BRANCA	1
DM	DUCHA INOXÍFICA COM REGISTRO PARA CONTROLE DE FLUXO DE ÁGUA	4
LV	LAVATÓRIO DE LOUÇA BRANCA SEM COLUNA	23
PH	PAREDEIRA PLÁSTICA TIPO DISPENSER PARA PAPEL, INSERIDO ROLADO	21
PT	DISPENSER EM PLÁSTICO PARA PAPEL, TOALHA 2 OU 3 FOLHAS	23
RS	ACABAMENTO CROMADO PARA REGISTRO DE CHUVEIRO	13
SA	SABONETEIRA PLÁSTICA TIPO DISPENSER PARA SABONETE LÍQUIDO COM RESERVATÓRIO	28
TA	TANQUE DE LOUÇA BRANCA COM COLUNA 30L	3
TE	TORNEIRA EM INOX DE EMBUTIR	1
TD	TORNEIRA METÁLICA PARA LAVATÓRIO, FECHAMENTO AUTOMÁTICO, ACABAMENTO CROMADO	30
TP	TORNEIRA METÁLICA PARA PIA, BICA MÓVEL, ACABAMENTO CROMADO, COM AREJADOR, APLICAÇÃO DE MESA	13
TT	TORNEIRA METÁLICA PARA TANQUE, ACABAMENTO CROMADO	10
TL	TORNEIRA METÁLICA PARA TANQUE, LONGA, ACABAMENTO CROMADO	1
VS	VASO SANITÁRIO SIFONADO COM CAIXA ACOPLADA LOUÇA BRANCA	6
VSI	VASO SANITÁRIO INFANTIL COM CAIXA ACOPLADA LOUÇA BRANCA	15

*OBS: A PAGINAÇÃO DO PORCELANATO NAS PAREDES E NOS RODAPÉS SEMPRE DEVERÁ ACOMPANHAR A PAGINAÇÃO DO PISO.

*OBS 2: AS PAREDES REVESTIDAS EM PORCELANATO QUE NÃO APARECEREM NAS VISTAS EM ELEVÇÃO DEVEM ACOMPANHAR A PAGINAÇÃO DO PISO E DAS PAREDES LATERAIS.

NOTAS:
- MEDIDAS E NÍVEIS EM METROS E CENTÍMETROS.
- VERIFICAR DETALHES CONSTRUTIVOS PERTINENTES NO MEMORIAL DESCRITIVO.
- ALTERAÇÕES NESTE PROJETO SOMENTE COM AUTORIZAÇÃO EXPRESSA DA FISCALIZAÇÃO E DA EMPRESA PROJETISTA.

REFERÊNCIAS:
- PLANILHA DE QUANTITATIVOS.
- MEMORIAL DESCRITIVO E ESPECIFICAÇÕES TÉCNICAS.

REV 00	30/04/2028	EMISSÃO INICIAL	DAC
REVISÃO	DATA:	DESCRIÇÃO:	RESP.:



PROJETO: CONSTRUÇÃO DO CEIM PESSEGUIEROS

COORDENAÇÃO DE PROJETOS: ALGOSIO CAETANO FERREIRA CREA: MG-97.132/D

RESPONSÁVEL TÉCNICO: RAFAEL BARBOSA CARREIRA CAU: 084156411-5

DAC engenharia
Rua Cel. Joaquim Francisco, 341, Bairro Virgínia
CEP: 37101-020 - Itabira - MG
Tel: (35) 2143-9587
www.dacengenharia.com.br

PROJETO	CONSTRUÇÃO DO CEIM PESSEGUIEROS	DISCIPLINA	ARQUITETÔNICO
ENGENHEIRO	AV. SALUSTIANO F. DA SILVA, BAIRRO DOS PESSEGUIEROS EXTREMA - MG	FASE DO PROJETO	EXECUTIVO
ASSUNTO	VISTAS EM ELEVÇÃO - BANHEIROS INFANTIS	FOLHA Nº	13/16
DATA FINAL	30/04/2028	ESCALA	INDICADA
REVISÃO	R00	PROJETO	DAC-PME-CPES-PE-ACE-R00-RVT