



1 FACHADA LATERAL ESQUERDA
1 : 50

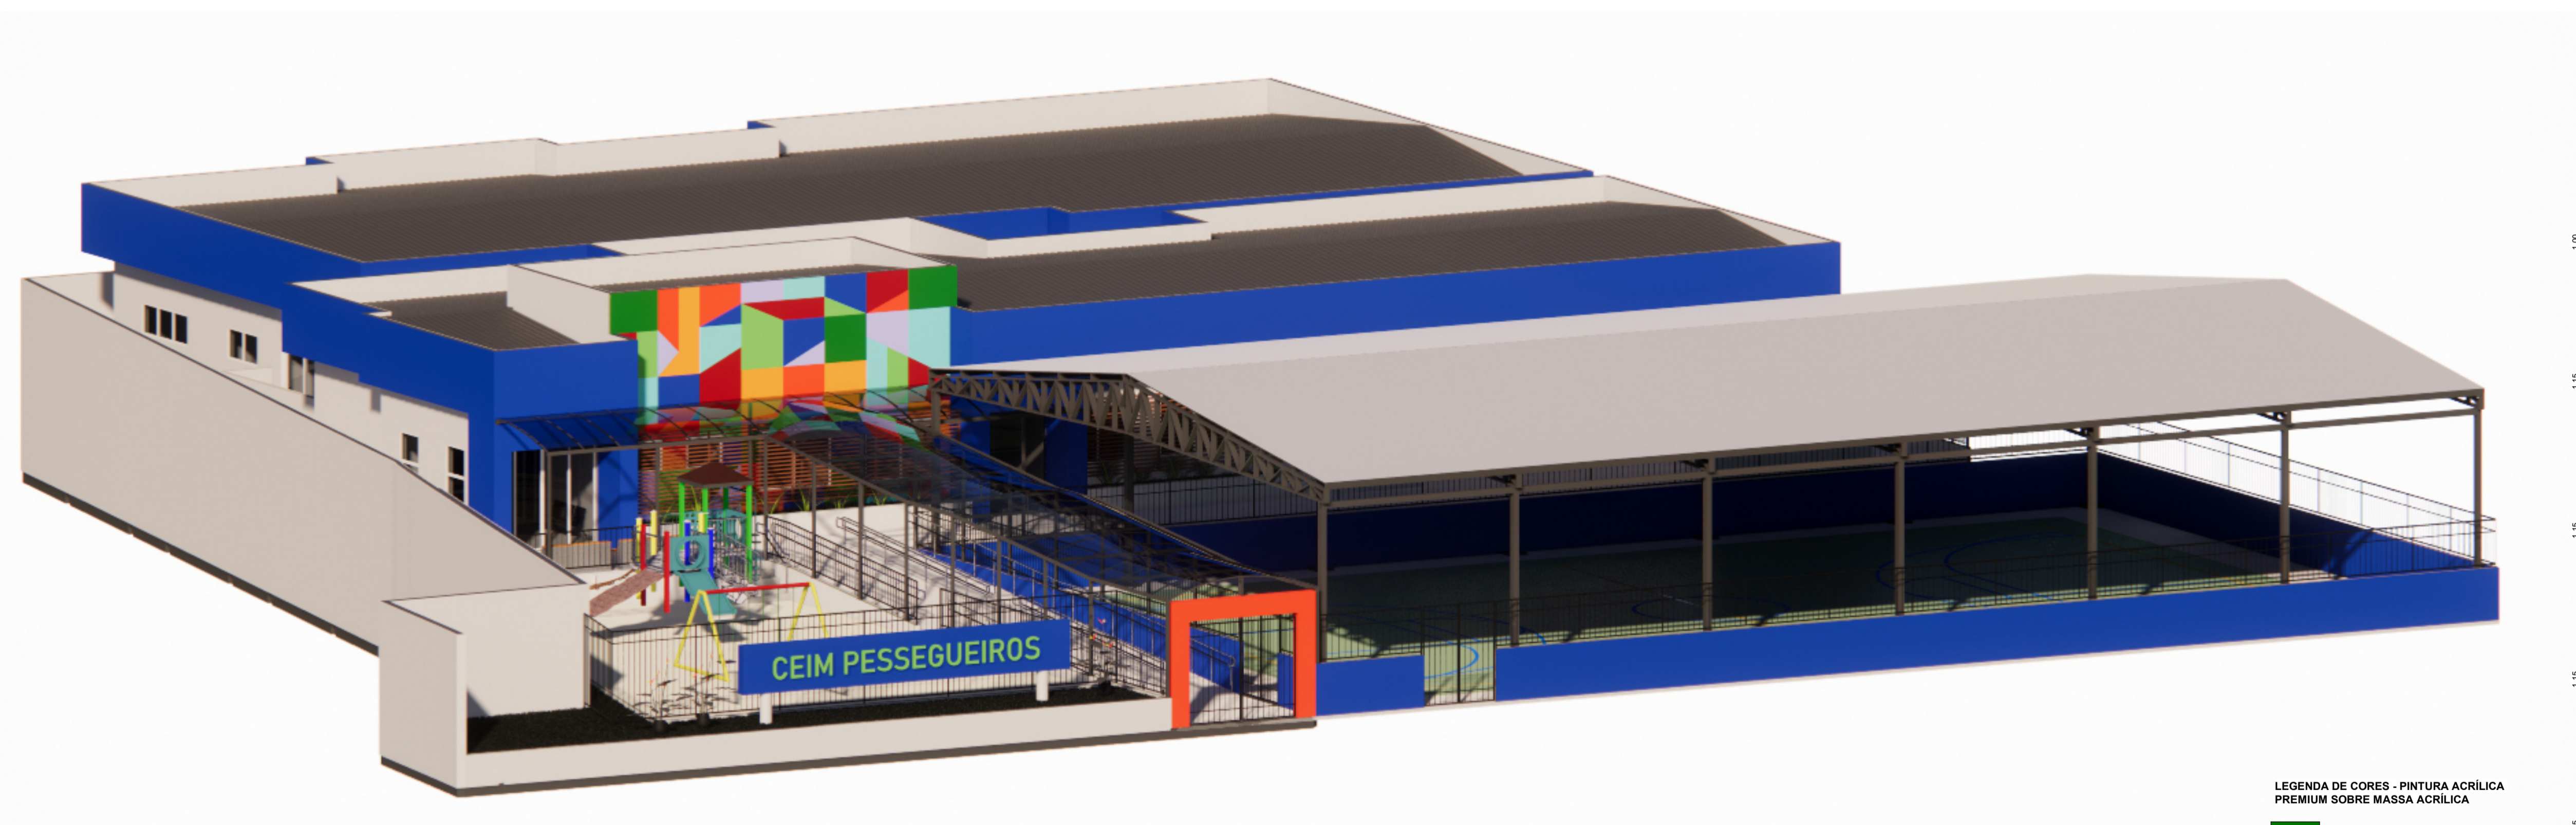

2 VISTA 3D
1 : 25

- LEGENDA DE CORES - PINTURA ACRÍLICA
PREMIUM SOBRE MASSA ACRÍLICA
- VERDE ESCURO (RGB 0, 117, 0)
 - VERDE CLARO (RGB 108, 196, 87)
 - AZUL ESCURO (RGB 23, 70, 173)
 - AZUL CLARO (RGB 109, 221, 226)
 - LILÁS (RGB 182, 164, 255)
 - VERMELHO ESCURO (RGB 157, 0, 0)
 - LARANJA INTENSO (RGB 240, 61, 0)
 - LARANJA (RGB 255, 147, 0)

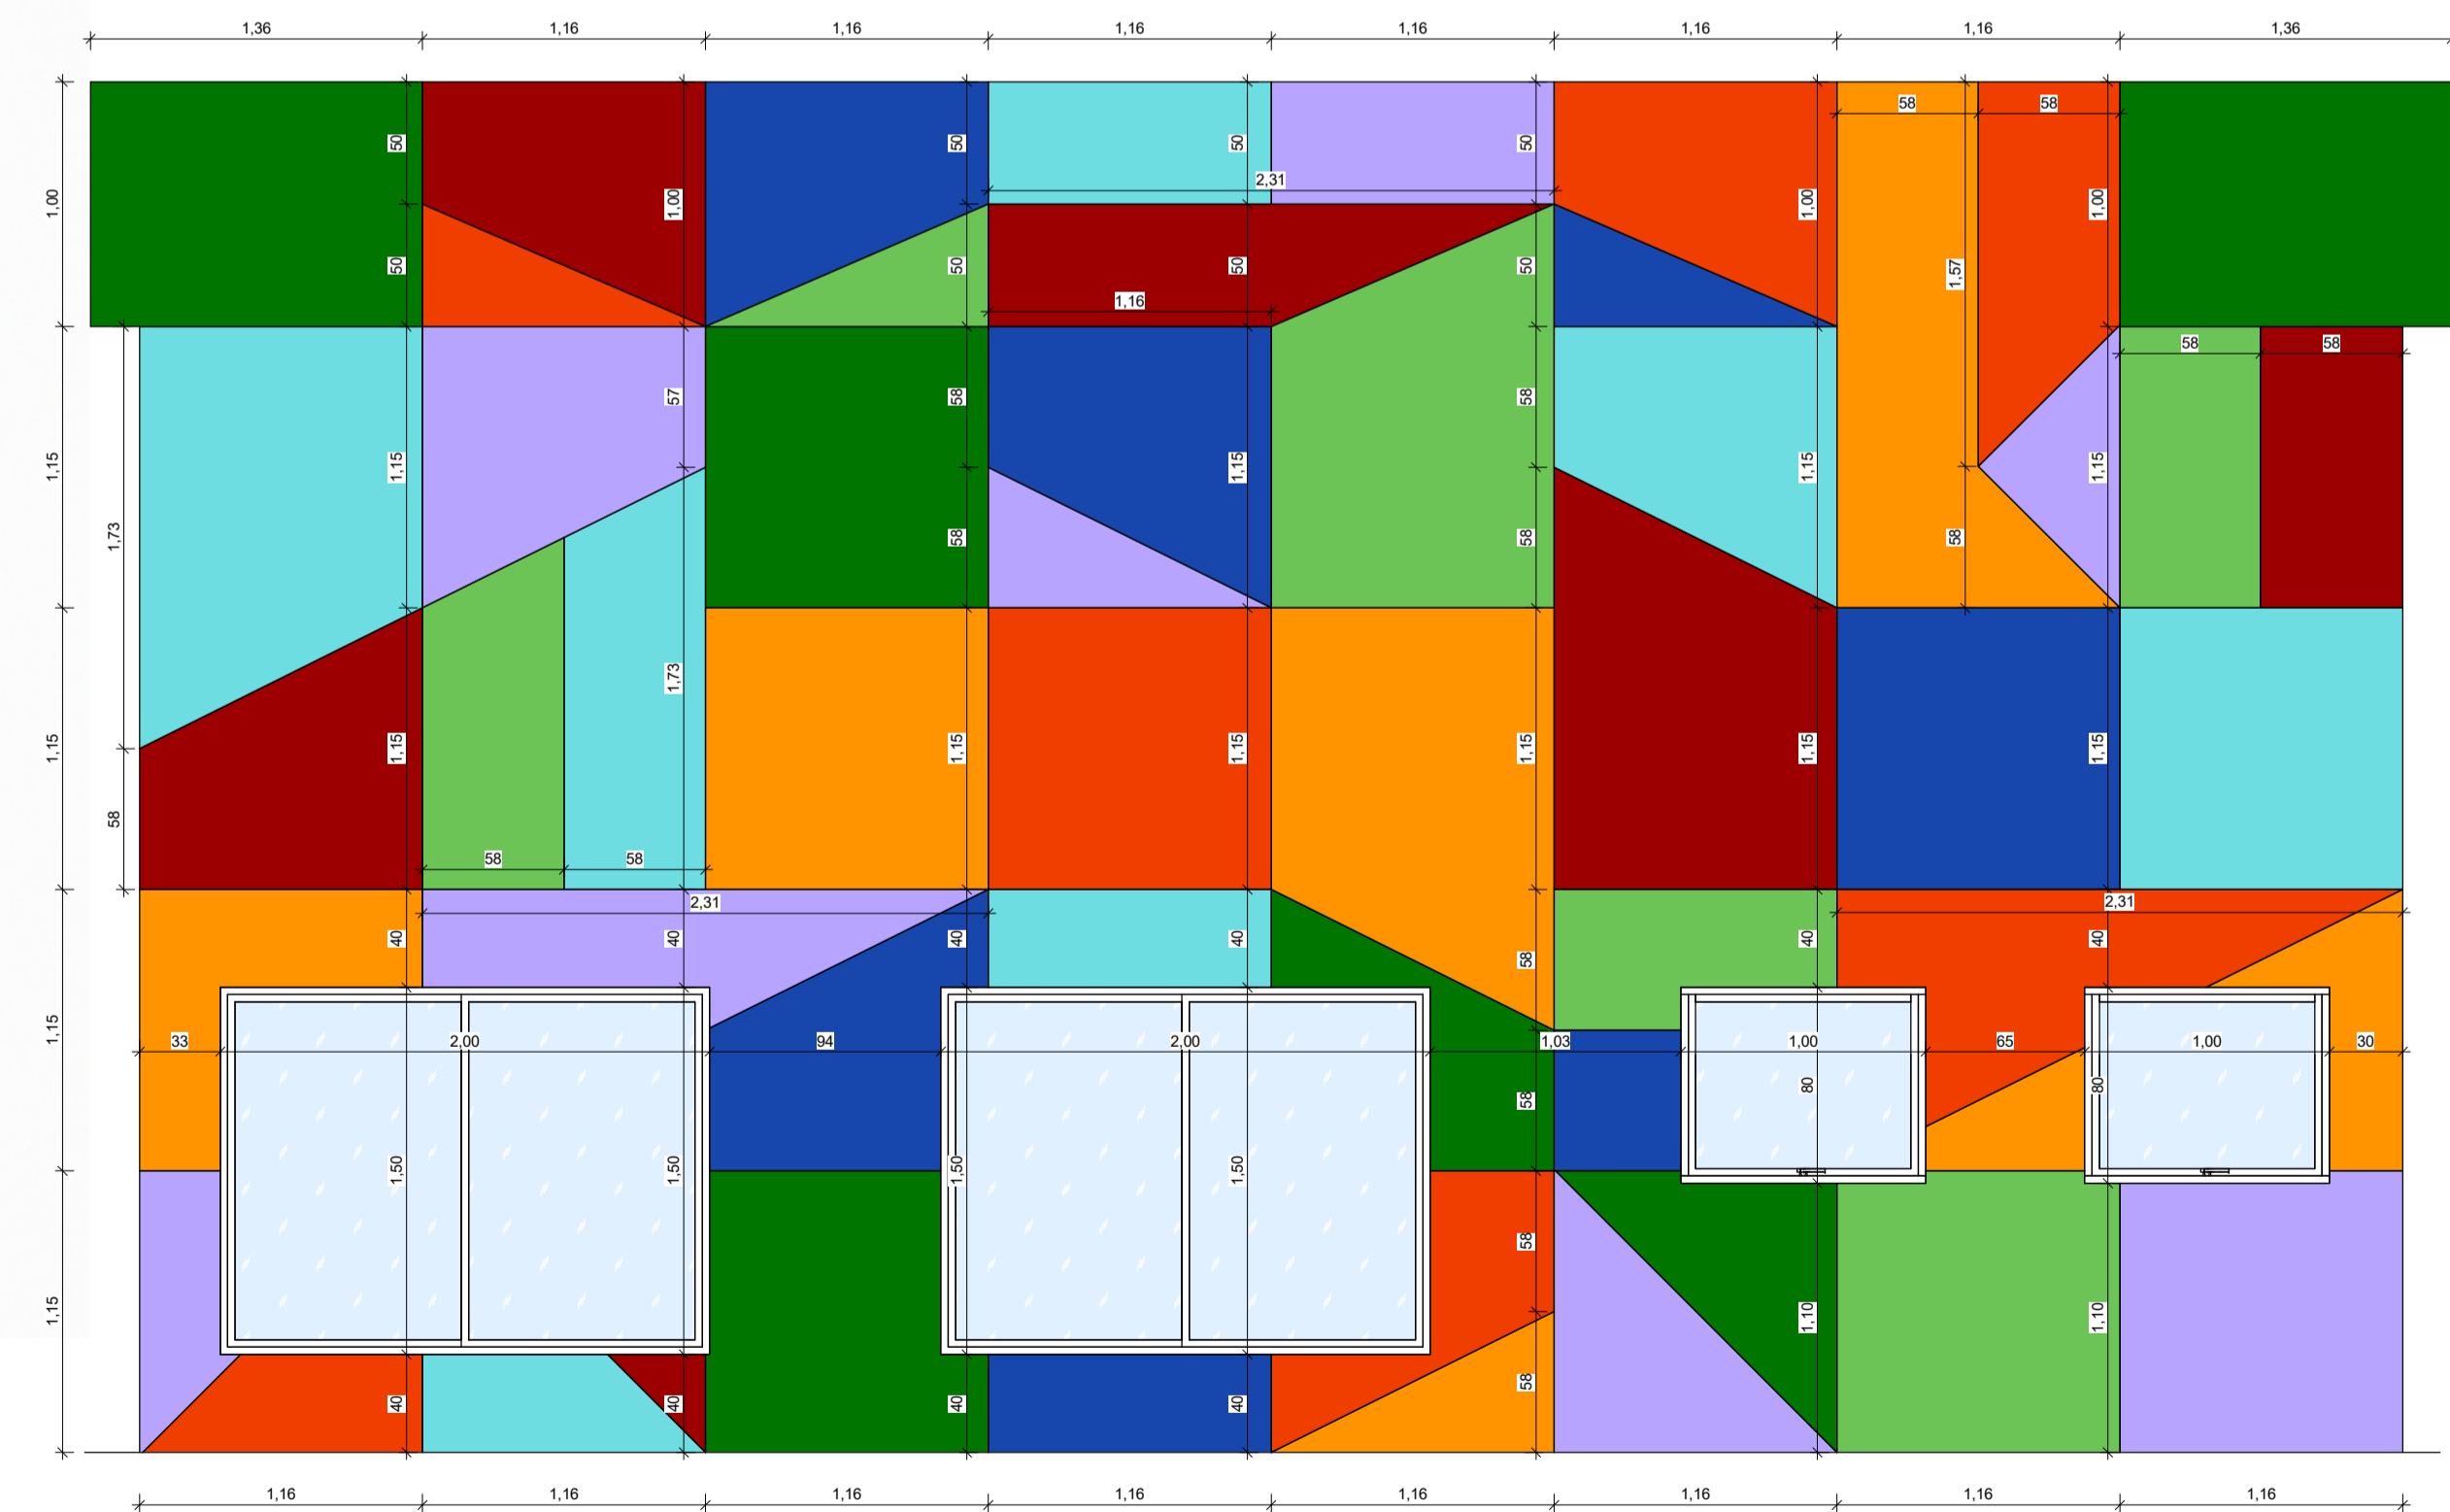

3 PINTURA DA FACHADA - MOSAICO
1 : 30

NOTAS:
- MEDIDAS E NÍVEIS EM METROS E CENTÍMETROS;
- VERIFICAR DETALHES CONSTRUTIVOS PERTINENTES NO MEMORIAL DESCRITIVO;
- ALTERAÇÕES NESTE PROJETO SOMENTE COM AUTORIZAÇÃO EXPRESSA DA FISCALIZAÇÃO E DA EMPRESA PROJETISTA;

REFERÊNCIAS:
- PLANILHA DE QUANTITATIVOS;
- MEMORIAL DESCRITIVO E ESPECIFICAÇÕES TÉCNICAS.

REV. 00	30/04/2026	EMISSÃO INICIAL	DAC
REVISÃO:	DATA:	DESCRIÇÃO:	RESP.:



PREFEITURA DE
EXTREMA



Rua Cel. Joaquim Francisco, 341, Bairro Varginha
CEP: 37501-052 - Itajubá / MG
Tel: (35) 2143-9087
www.dacengenharia.com.br

COORDENAÇÃO DE PROJETOS
RAFAEL BARBOSA CARREIRA CAU: 004155411-5
RESPONSÁVEL TÉCNICO
ALOISIO CAETANO FERREIRA CREA: MG-97.132/D

EMPRESAMENTO		DISCIPLINA
CONSTRUÇÃO DO CEIM PESSEGUIROS		ARQUITETÔNICO
ENDEREÇO		FASE DO PROJETO
AV. SALUSTIANO F. DA SILVA, BAIRRO DOS PESSEGUIROS EXTREMA - MG		EXECUTIVO
ABRANGÊNCIA		FOLHA Nº
FACHADA LATERAL ESQUERDA, VISTA 3D E DETALHAMENTO DE PINTURA		08/16
DATA INICIAL	ESCALA	REVISÃO
30/04/2026	INDICADA	R00
ARQUIVO	DAC-PME-CPES-PE-ACE-R00.RVT	