PROJETO ARQUITETÔNICO - CONSTRUÇÃO DO CEIM PESSEGUEIROS
ESCALA INDICADA

1 PLANTA DE IMPLANTAÇÃO
1 : 100

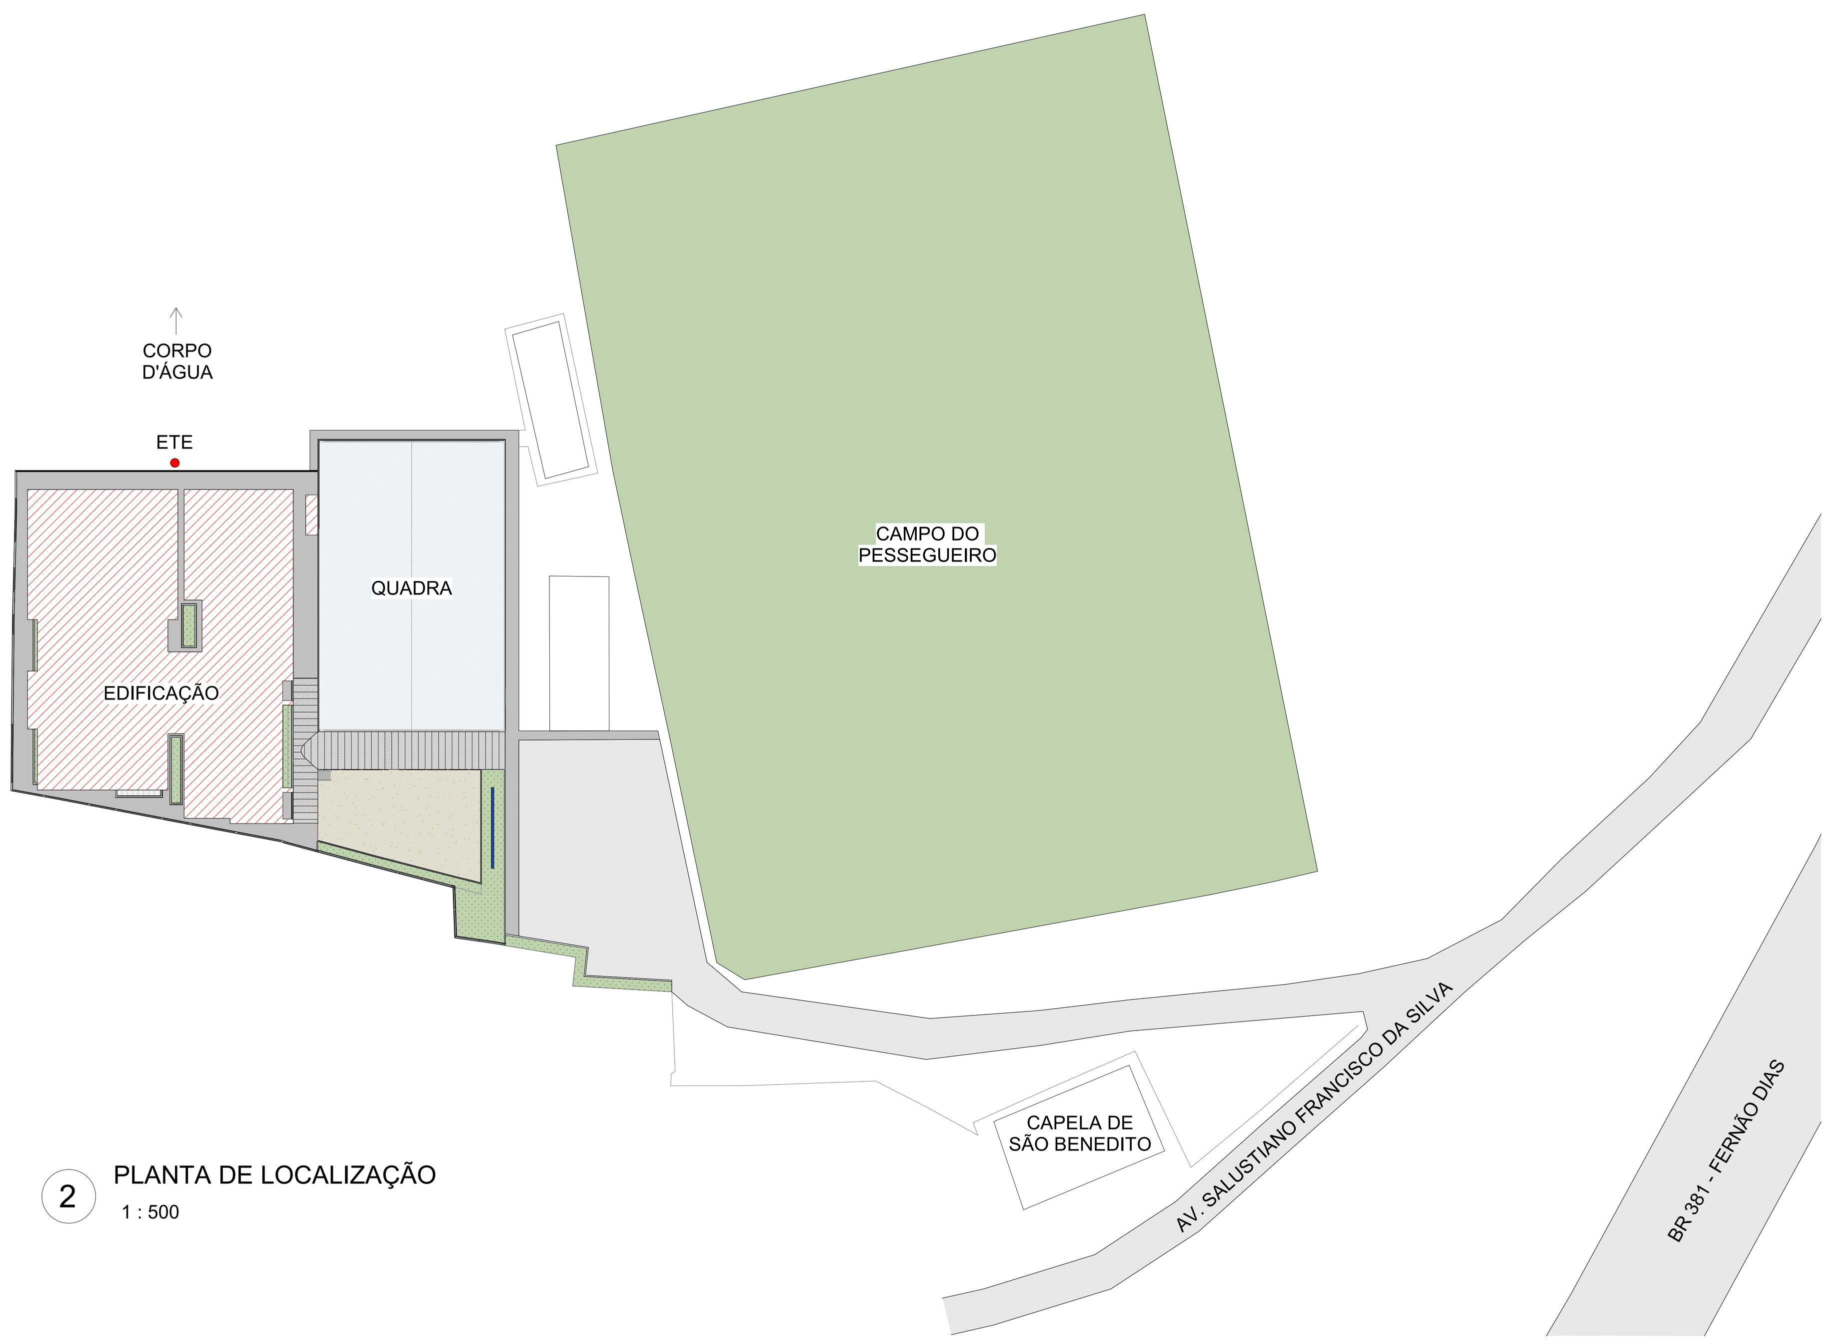

2 PLANTA DE LOCALIZAÇÃO
1 : 500

NOTAS:
- MEDIDAS E NÍVEIS EM METROS E CENTÍMETROS;
- VERIFICAR DETALHES CONSTRUTIVOS PERTINENTES NO MEMORIAL DESCRITIVO;
- ALTERAÇÕES NESTE PROJETO SOMENTE COM AUTORIZAÇÃO EXPRESSA DA FISCALIZAÇÃO E DA EMPRESA PROJETISTA;

REFERÊNCIAS:
- PLANILHA DE QUANTITATIVOS;
- MEMORIAL DESCRITIVO E ESPECIFICAÇÕES TÉCNICAS.

REVISÃO:	DATA :	DESCRIÇÃO:	RESP.:
REV. 00	30/04/26	EMISSÃO INICIAL	DAC

PREFEITURA DE EXTREMA

PROJETO
DAC engenharia
Rua Cel. Joaquim Francisco, 341, Bairro Varginha
CEP: 37501-052 - Itajubá / MG
Tel: (35) 2143-9087
www.dacengenharia.com.br

COORDENAÇÃO DE PROJETOS
RAFAEL BARBOSA CARREIRA
Assinado digitalmente por RAFAEL BARBOSA CARREIRA
ND: CN=RAFAEL BARBOSA CARREIRA, E=rafael@daceng.com.br
Razão: Eu sou o autor deste documento
Localização:
Data: 2026.04.30 17:51:22-03'00'
Foxit PDF Reader Versão: 2025.2.1
RAFAEL BARBOSA CARREIRA CAU: 00A155411-5

RESPONSÁVEL TÉCNICO
ALOISIO CAETANO FERREIRA
Assinado digitalmente por ALOISIO CAETANO FERREIRA
ND: CN=ALOISIO CAETANO FERREIRA, E=aloisio@dacengenharia.com.br
Razão: Eu sou o autor deste documento
Localização:
Data: 2026.04.30 17:51:40-03'00'
Foxit PDF Reader Versão: 2025.2.1
ALOISIO CAETANO FERREIRA CREA: MG-97.132/D

EMPREENDIMENTO
CONSTRUÇÃO DO CEIM PESSEGUEIROS

ENDEREÇO
AV. SALUSTIANO F. DA SILVA, BAIRRO DOS PESSEGUEIROS
EXTREMA - MG

DISCIPLINA
ARQUITETÔNICO

ASSUNTO
PLANTA DE IMPLANTAÇÃO E LOCALIZAÇÃO

FASE DO PROJETO
EXECUTIVO

FOLHA Nº.
01/16

DATA INICIAL	ESCALA	REVISÃO	ARQUIVO
30/04/2026	INDICADA	R00	DAC-PME-CPES-PE-ARQ-R00.RVT