




DETALHE DO ASSENTAMENTO DE TUBO
DN 400, DN 600, DN 800 E DN 1000

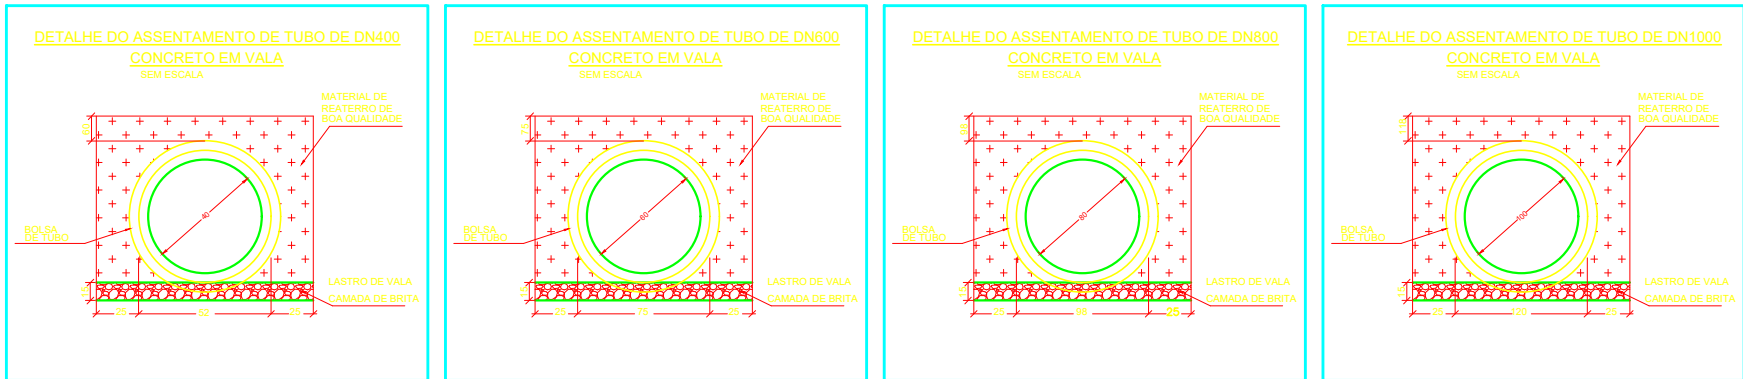


POÇO DE VISITA PARA REDE TUBULAR DN 600, DN 800 E DN 1000
S/ ESCALA

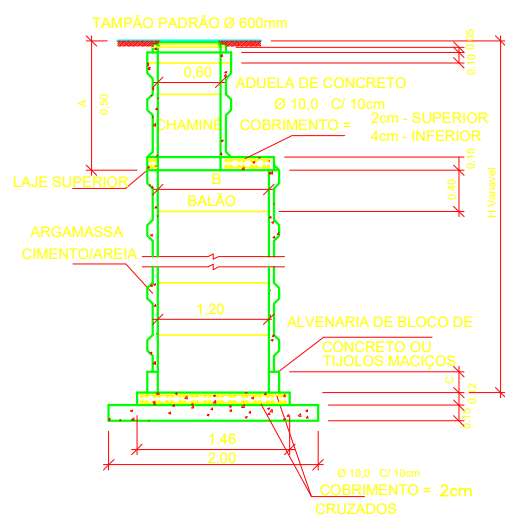


MURO DE ALA COM DISSIPADOR DE
ENERGIA DE PEDRA ARGAMASSADA

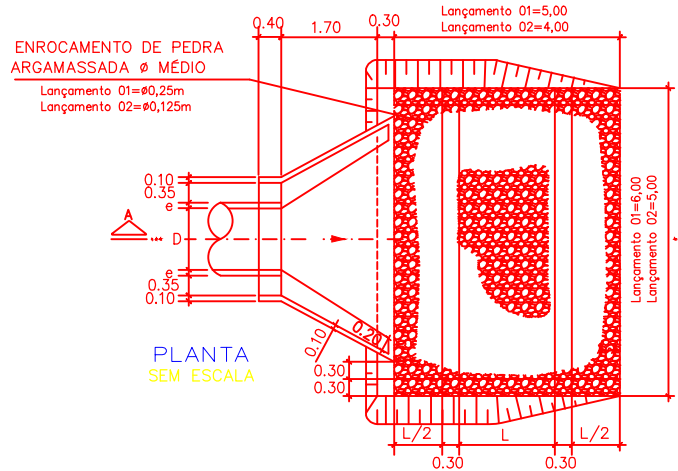


CORTE A-A

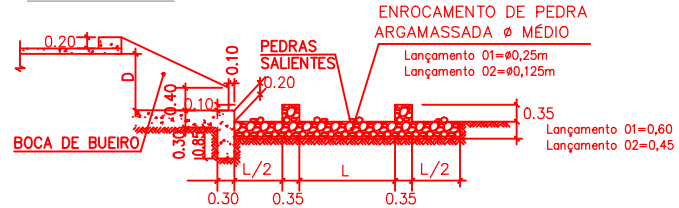


DETALHE BOCA DE LOBO SIMPLES
SEM ESCALA

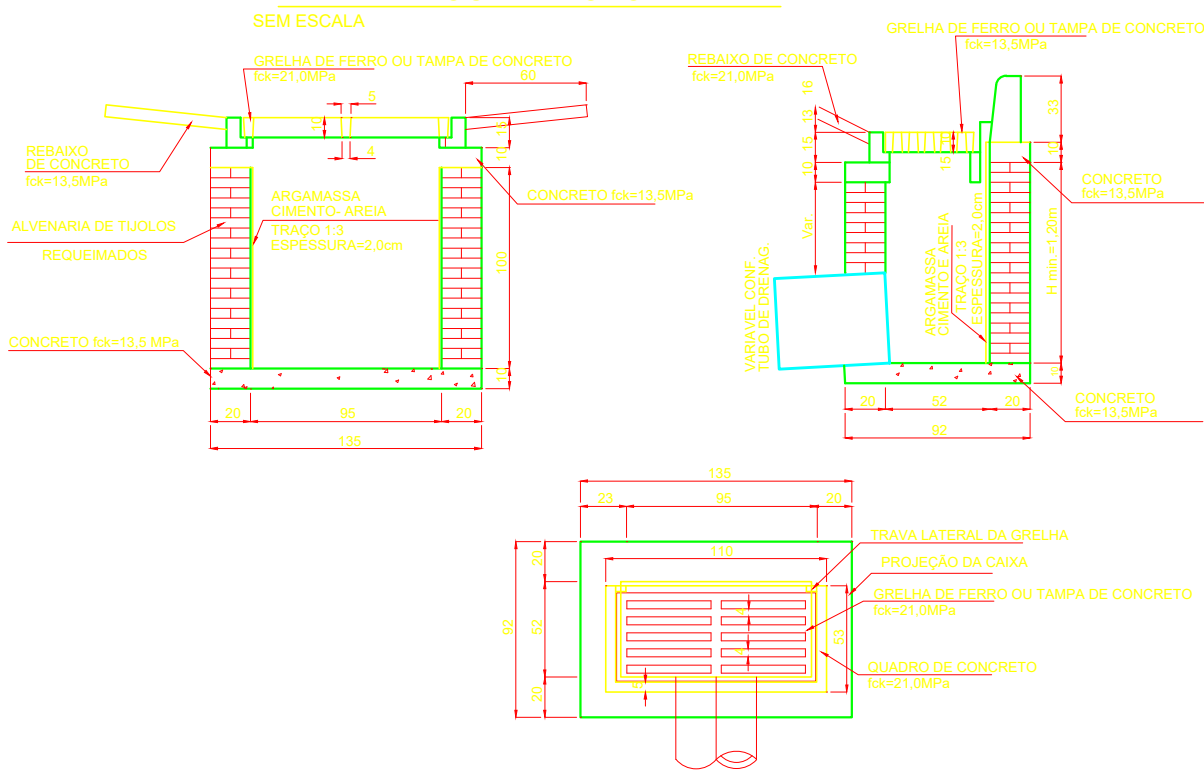


PERFIL DA SARJETA

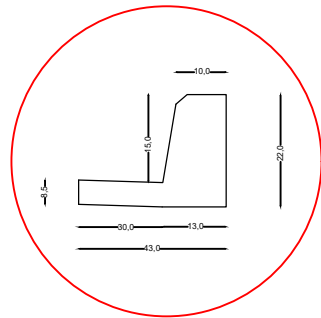

PERFIL DA SARJETA

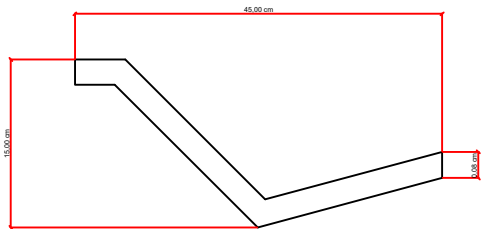

DETALHE ESCORAMENTO
ESCORAMENTO CONTÍNUO ESCORAMENTO DESCONTÍNUO

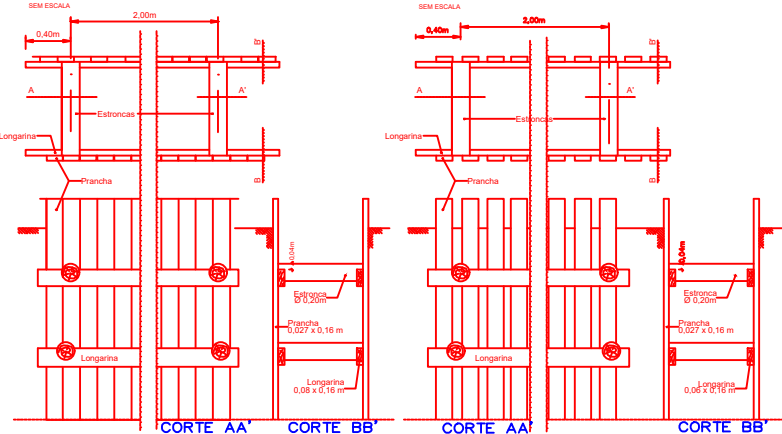

Título:

PROJETO EXECUTIVO DE DRENAGEM E PAVIMENTAÇÃO

Folha:

01

PROPRIEDADE: Município de Extrema - MG

PROPRIETÁRIO: PREFEITURA MUNICIPAL DE EXTREMA

MUNICÍPIO(S): EXTREMA MG

COMARCA(S): EXTREMA ESTADO UF: MG

CARTÓRIO:

MAT./TRANSC.: .

CÓDIGO INCRA: .

ÁREA TOTAL (m²): PERÍMETRO (m):

DATA: 11/07/2025 ESCALA: 1:1500

Quadro de Áreas e Perímetros:

Quadro de Assinaturas:

Resp. Téc.:
Marcio José de Toledo
CREA MG: 288538/D
ENG. CIVIL

Área Total: