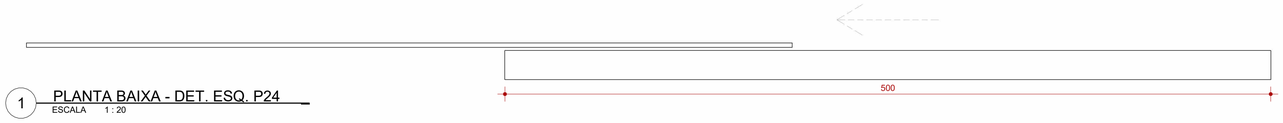

1 PLANTA BAIXA - DET. ESQ. P24
ESCALA 1 : 20

PORTÃO DE CORRER COM UMA FOLHA EM GRADIL NYLOFOR COM PINTURA ELETROSTÁTICA NA COR BRANCA, TRINCO PARA CADEADO E TRINCO PARA REFORÇAR A SEGURANÇA

2 ELV 37A - DET. ESQ. - P24
ESCALA 1 : 20

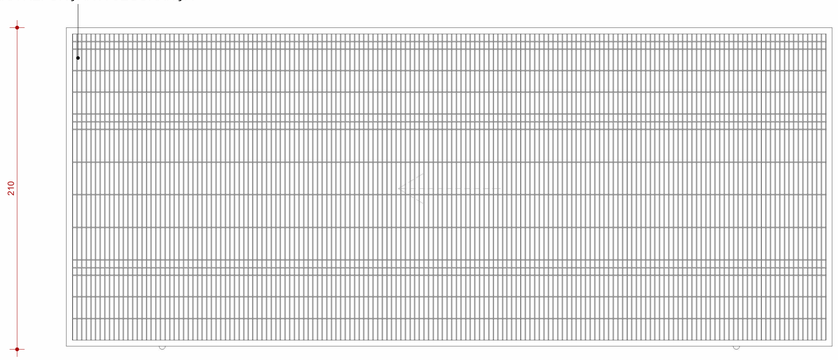

3 ELV 37B - DET. ESQ. - P24
ESCALA 1 : 20

P24

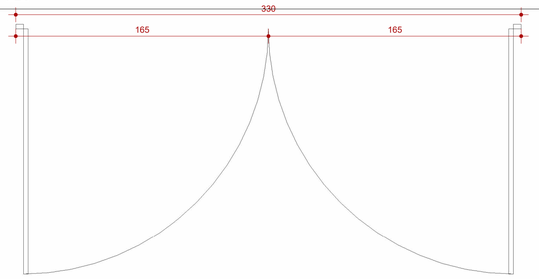

4 PLANTA BAIXA - DET. ESQ. - P25
ESCALA 1 : 20

PORTÃO DE GIRO COM DUAS FOLHAS EM ESTRUTURA METÁLICA COM PINTURA ELETROSTÁTICA NA COR BRANCA, TRINCO PARA CADEADO E TRINCO PARA REFORÇAR A SEGURANÇA

5 ELV 38A - DET. ESQ. - P25
ESCALA 1 : 20

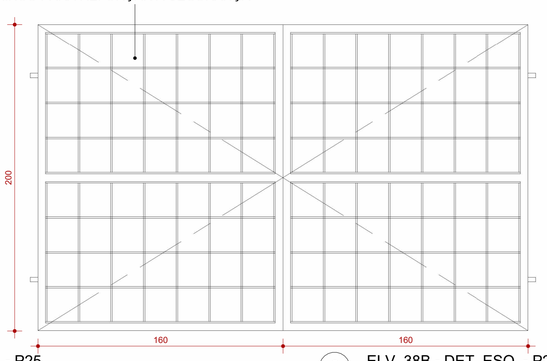

6 ELV. 38B - DET. ESQ. - P25
ESCALA 1 : 20

P25

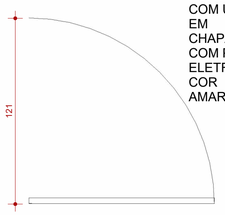

7 PLANTA BAIXA - DET. ESQ. - P26
ESCALA 1 : 20

PORTÃO DE GIRO COM UMA FOLHA EM CHAPA PERFURADA COM PINTURA ELETROSTÁTICA NA COR AMARELA

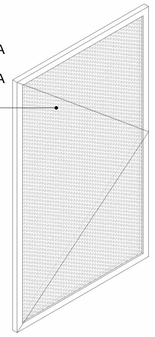

9 PERS. DET. ESQ. - P26
ESCALA

8 ELV. 39A - DET. ESQ. - P26
ESCALA 1 : 20

PORTÃO DE GIRO COM UMA FOLHA EM CHAPA PERFURADA COM PINTURA ELETROSTÁTICA NA COR AMARELA

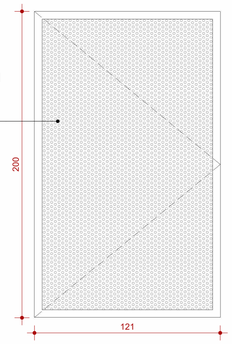

10 ELV. 39B - DET. ESQ. - P26
ESCALA 1 : 20

P26

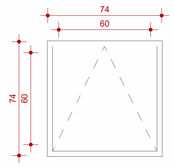

14 PLANTA BAIXA - DET. ESQ. P30
ESCALA 1 : 20

ALçAPãO PARA FORRO DE GESSO, EM ALUMíNIO, TIPO CLICK, COM ABERTURA PARA BAIXO,INCLUINDO REQUADRO, FERRAGENS, ARTICULAçõES E DEMAIS ACESSóRIOS NECESSáRIOS AO PERFEITO FUNCIONAMENTO, DESTINADO AO ACESSO PARA INSPEçãO E MANUTENçãO DAS INSTALAçõES.

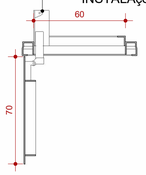

15 ELV. 41A - DET. ESQ. P30
ESCALA 1 : 20

ALçAPãO PARA FORRO DE GESSO, EM ALUMíNIO, TIPO CLICK, COM ABERTURA PARA BAIXO,INCLUINDO REQUADRO, FERRAGENS, ARTICULAçõES E DEMAIS ACESSóRIOS NECESSáRIOS AO PERFEITO FUNCIONAMENTO, DESTINADO AO ACESSO PARA INSPEçãO E MANUTENçãO DAS INSTALAçõES.

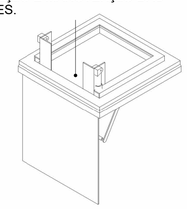

16 PERSP. DET. ESQ. - P30
ESCALA

P30

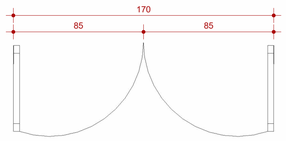

11 PLANTA BAIXA - DET. ESQ. P 29
ESCALA 1 : 20

PORTÃO DE GIRO COM DUAS FOLHAS PARA ALAMBRADO

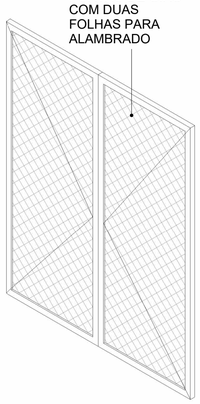

13 PERSP. DET. ESQ. P29
ESCALA

PORTÃO DE GIRO COM DUAS FOLHAS PARA ALAMBRADO

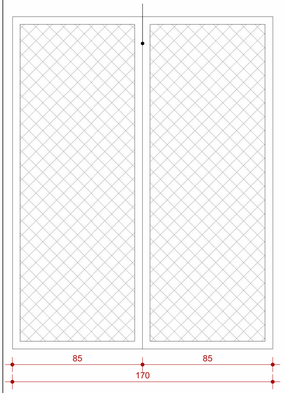

12 ELV. 40A - DET. ESQ. P29
ESCALA 1 : 20

P29

PORTAS

CÓD.	DESCRIÇÃO	LARG.	ALTURA	QUANT.
P30	ALÇAPÃO CLICK EM ALUMÍNIO PARA FORRO DE GESSO, ABERTURA PARA BAIXO	60	60	1

PORTÕES DE GRADIL

CÓD.	DESCRIÇÃO	LARG.	ALTURA	QTD
P23	PORTÃO DE GIRO EM CHAPA DE AÇO CARBONO PERFURADA E GALVANIZADA	110	110	2
P24	PORTÃO DE CORRER METÁLICO DE 1 FOLHA – TIPO NYLOFOR	500	210	1
P25	PORTÃO DE GIRO METÁLICO DE 2 FOLHAS - TIPO NYLOFOR	330	210	2
P26	PORTÃO DE GIRO EM CHAPA DE AÇO CARBONO PERFURADA E GALVANIZADA	121	200	2
P27	PORTÃO DE GIRO EM CHAPA DE AÇO CARBONO PERFURADA E GALVANIZADA	121	110	8
P28	PORTA DE GIRO, 2 FOLHAS EM AÇO GALVANIZADO - MALHA 5X5CM	150	220	2
P29	PORTA DE GIRO, 2 FOLHAS EM AÇO GALVANIZADO - MALHA 5X5CM	170	220	1

LEGENDA

A CONSTRUIR
CONSTRUÇÃO NOVA

JARDIM
ÁREA PERMEÁVEL

INÍCIO DO ASSENTAMENTO DO PISO

SIMBOLOGIAS

X	PISO	X	TETO	X	DIVERSOS	ARV.XX	ÁRVORES
X	PAREDE	X	RODAPÉ	X	ESQUADRIAS	PALM.XX	PALMEIRAS
E	EXISTENTE A SER MANTIDO						

QUADRO DE ÁREAS

ÁREA CONSTRUÍDA EXISTENTE	0 m²	ÁREA PERMEÁVEL		COEFICIENTE DE APROVEITAMENTO	0,104415
ÁREA A DEMOLIR	0 m²	ÁREA DE PROJEÇÃO	1969,3 m²	TAXA DE OCUPAÇÃO	10,441493 %
ÁREA A CONSTRUIR	1969,3 m²	ÁREA DO LOTE	18860,33 m²	TAXA DE PERMEABILIDADE	
ÁREA TOTAL CONSTRUÍDA	1969,3 m²	Nº DE PAVIMENTOS	1		

NOTAS

OBSERVAÇÕES GERAIS:

1 - CONFERIR MEDIDAS NO LOCAL
2 - NÃO UTILIZAR ESCALA SOBRE PAPEL
3 - EM CASO DE CONFLITO DE COTAS, PREVALECE A DO DESENHO DE MAIOR ESCALA
4 - EM CASO DE DÚVIDAS, CONSULTE SEMPRE O RESPONSÁVEL TÉCNICO
5 - COTAS EM CENTÍMETROS
6 - O NORTE FOI ROTACIONADO 156° NO SENTIDO HORÁRIO
7 - O NÍVEL DE PROJETO 0,00 CORRESPONDE AO NÍVEL PLANIALTIMÉTRICO 957,00

REVISÃO	DESCRIÇÃO	TIPO	ELABORADO	VERIFICADO	DATA
00	EMISSÃO INICIAL	EXE	ISADORA TAVARES	DÉBORA LACERDA	05/2026

TIPOS DE EMISSÃO			
	ASB - AS BUILT	EXE - EXECUTIVO	RST - RESTAURO
	MVP - MVP	ACS - ACESSIBILIDADE	IMP - IMPLANTAÇÃO
	BSC - BÁSICO	URB - URBANISMO	PSG - PAISAGISMO

ELABORAÇÃO:
OBJETIVA PROJETOS E SERVIÇOS
RUA DESEMBARGADOR JORGE FONTANA, Nº80, SALAS 1303 E 1304 - BELVEDERE - BELO HORIZONTE/MG - CEP.: 30.320-670
TEL.: (31) 3347-4405 / (31) 3347-7079 / (31) 3571-1920
EMAIL: contato@grupoprojetaengenharia.com.br

REALIZAÇÃO:
PREFEITURA MUNICIPAL DE EXTREMA
AV. DELEGADO WALDEMAR GOMES PINTO, Nº 1624, PONTE NOVA - EXTREMA - MG
TEL.: (35) 3435 - 1911

CEIM - CRECHE TENENTES

ESTRADA ANTÔNIO MORAES - EXTREMA - MG | CEP: 37645-022

PROJETO DE ARQUITETURA

AUTORIA DO PROJETO:
DÉBORA EVELYN CALDEIRA DE LACERDA
CAU - A257897-2

CONTRATANTE DO PROJETO:
PREFEITURA MUNICIPAL DE EXTREMA

DATA:	ESCALA:	CÓDIGO:
MAIO/26	INDICADA	PRJ-295698

TÍTULO DOS DESENHOS:
DET. ESQUADRIAS - P24 , P25, P26, P29 E P30

PRANCHA: 31/31

DIREITOS AUTORAIS RESERVADOS; PROIBIDO REPRODUÇÃO, DIVULGAÇÃO OU ALTERAÇÃO SEM ORDEM EXPRESSA DO AUTOR.

TÍTULO DO ARQUIVO:
PRJ-295698-EXE-ARQ-3131-REV00

A1
841x594mm