




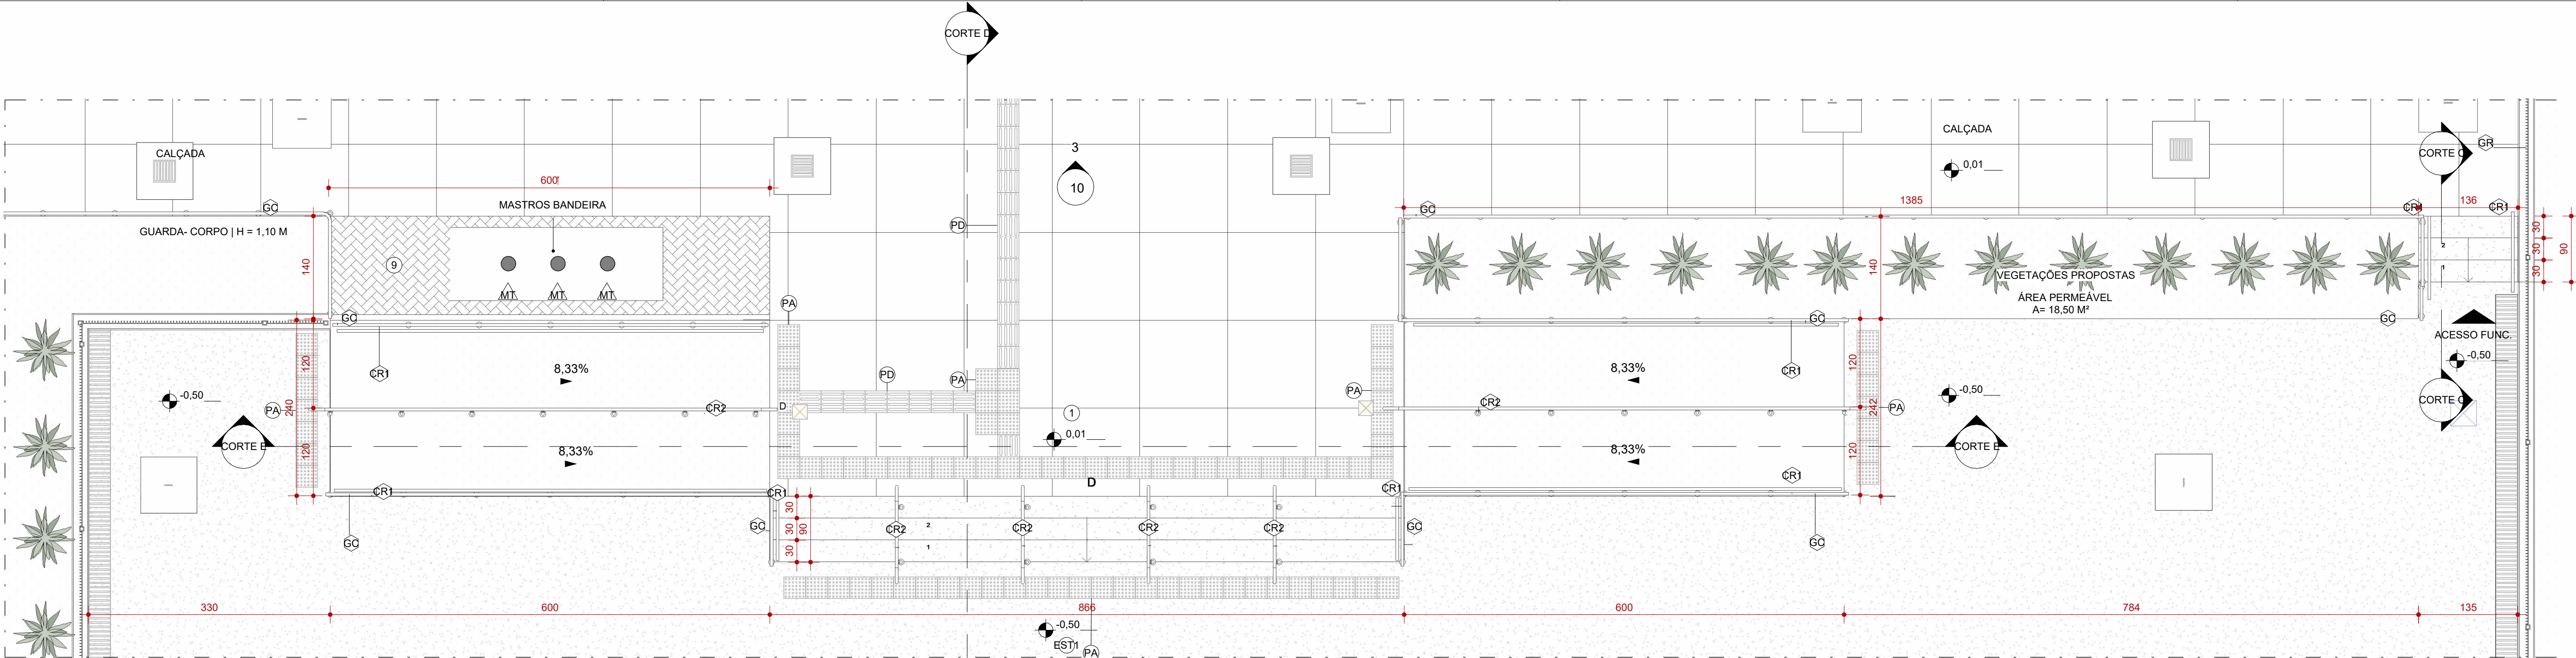

1 DET. CIRC. VERTICAL - ACESSO PRINCIPAL E SERVIÇO  
ESCALA 1:50

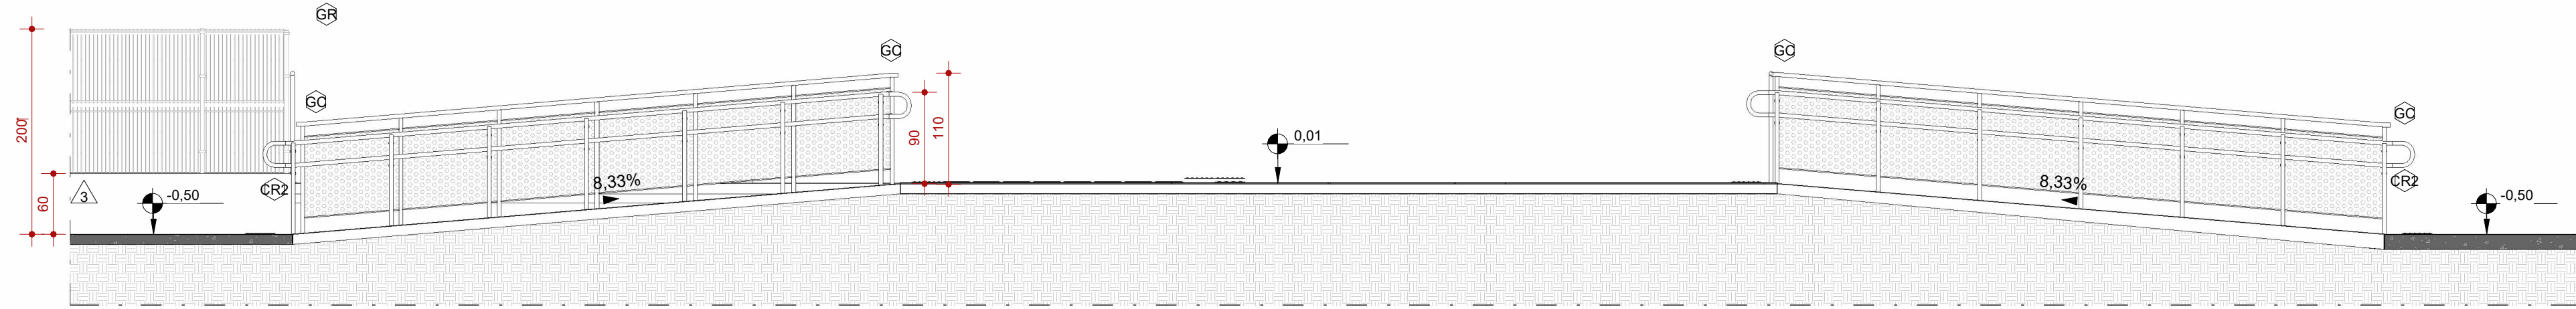


3 CORTE E  
ESCALA 1:50

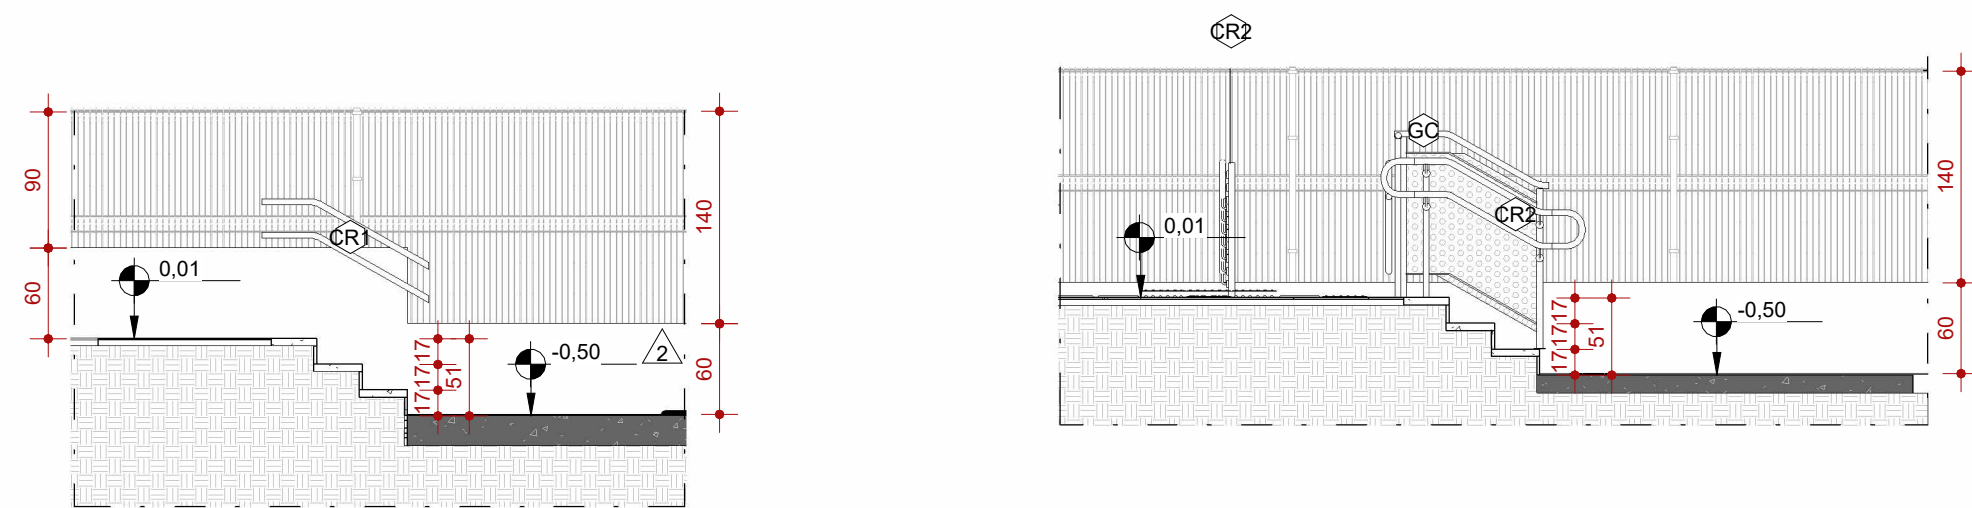


2 CORTE C  
ESCALA 1:50


4 CORTE D  
ESCALA 1:50

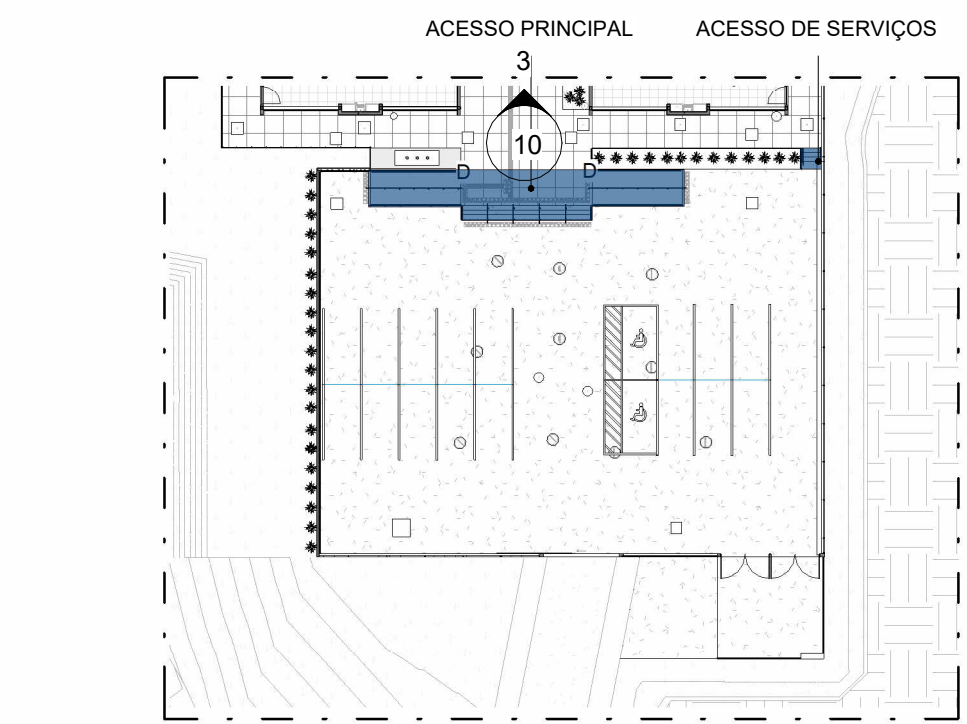


10 MAPA CHAVE - CIRCULAÇÃO VERTICAL  
ESCALA 1:500

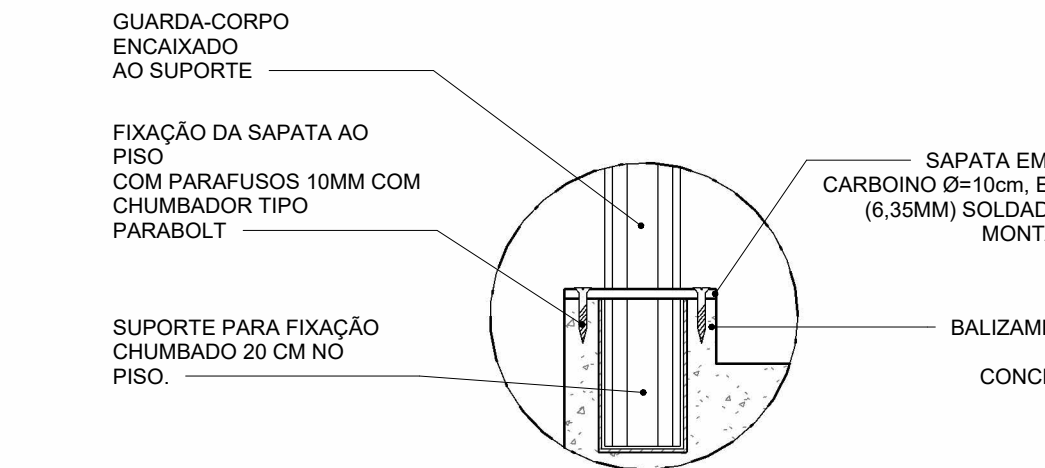


5 CORRIMÃO - FIXAÇÃO  
ESCALA 1:5

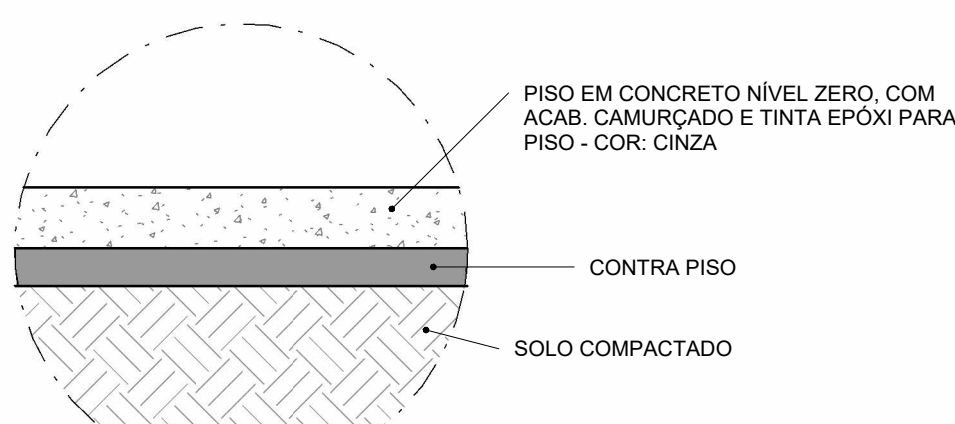


6 PISO CONCRETO NÍVEL 0  
ESCALA 1:10

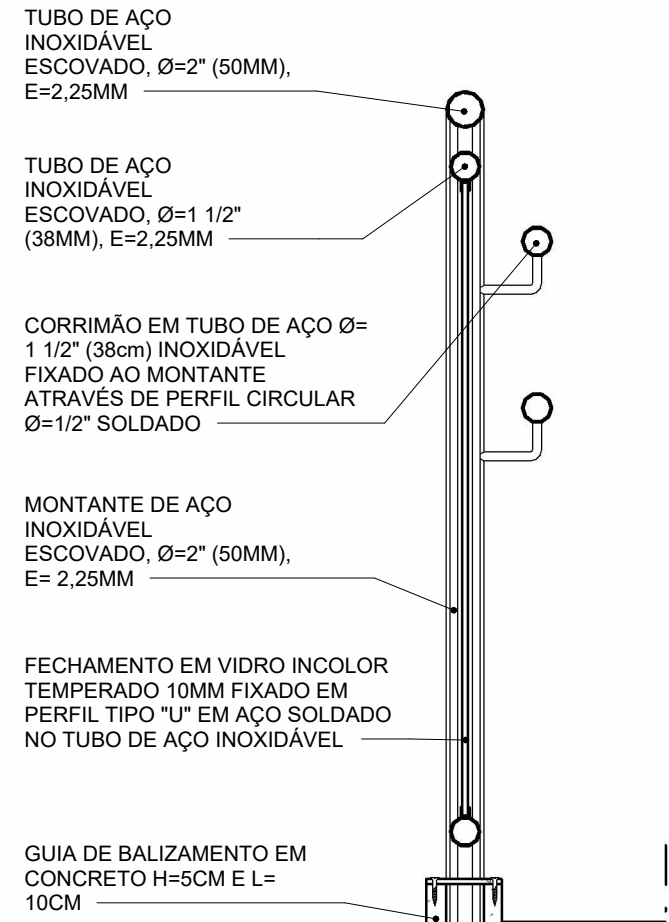

7 CORRIMÃO - CORTE  
ESCALA 1:10

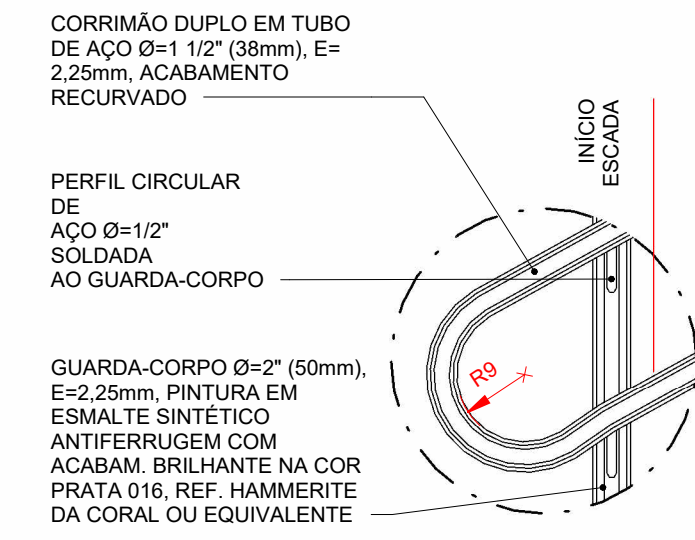

8 CORRIMÃO - INICIO  
ESCALA 1:10

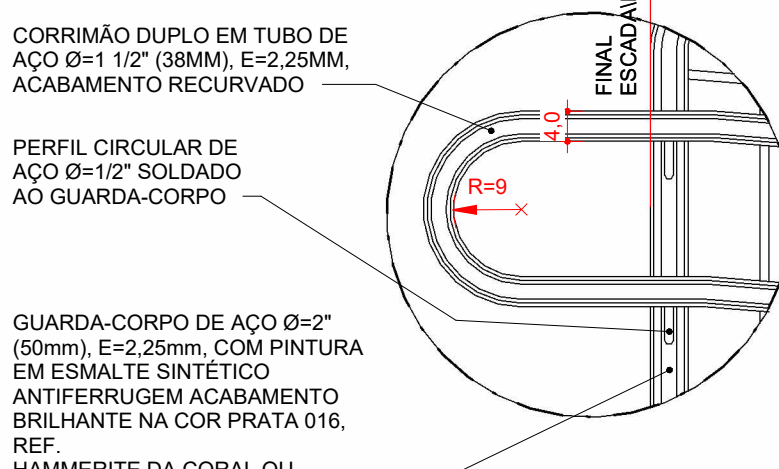

9 CORRIMÃO - FINAL  
ESCALA 1:10

| PISO PODOTÁTIL |                                              |          |
|----------------|----------------------------------------------|----------|
| CÓD.           | DESCRIÇÃO                                    | Área     |
| PA             | PISO PODOTÁTIL, ALERTA EM CONCRETO 30X30     | 10,17 m² |
| PD             | PISO PODOTÁTIL, DIRECIONAL EM CONCRETO 30X30 | 3,96 m²  |

| GUARDA-CORPO |   |                      |
|--------------|---|----------------------|
| CÓD.         | DESCRIÇÃO   | FABRICANTE           |
| CR1          | CORRIMÃO DUPLO DE INOX FIXADO NA PAREDE COM CANOPLA, PADRÃO ABNT. H = 90 CM                                                                                           | IMBRA OU EQUIVALENTE |
| CR2          | GUARDA-CORPO COM CORRIMÃO DUPLO DE INOX, FIXADO NO PISO, PADRÃO ABNT. H = 90 CM                                                                                       | IMBRA OU EQUIVALENTE |
| GC           | GUARDA CORPO EM AÇO GALVANIZADO, H=130 CM, COM GRADIL FORMADO POR TUBOS VERTICAIS, FIXADO COM CHUMBADO MECÂNICO, COM CORRIMÃO DUPLO, H=92CM E H70CM - PASSEIO LATERAL | IMBRA OU EQUIVALENTE |

| CERCAMENTOS / GRADIS |                                                               |                      |
|----------------------|---------------------------------------------------------------|----------------------|
| CÓD.                 | DESCRIÇÃO                                                     | FABRICANTE           |
| GR                   | GRADIL NYLORFOR POSTE QUADRADO H=153, PINTURA COR BRANCO GELO | BELGO OU EQUIVALENTE |

| ACABAMENTOS DE PAREDE |                                                                     |                              |
|-----------------------|---------------------------------------------------------------------|------------------------------|
| CÓD.                  | DESCRIÇÃO                                                           | FABRICANTE                   |
| 2                     | PINTURA ACRILICA EXTERNA, ACABAMENTO : FOSCO, NA COR : BRANCO GELO  | REF.: SUVINIL OU EQUIVALENTE |
| 3                     | PINTURA ACRILICA EXTERNA, ACABAMENTO, FOSCO, NA COR: AREIA          | REF.: SUVINIL OU EQUIVALENTE |
| 5                     | PINTURA ACRILICA EXTERNA, ACABAMENTO FOSCO, NA COR: AZUL FRANÇA     | REF.: SUVINIL OU EQUIVALENTE |
| 12                    | REVESTIMENTO CERÂMICO BRANCO GELO 30x40                             | REF.: ELIANE OU EQUIVALENTE  |
| 13                    | PINTURA ACRILICA EXTERNA, ACABAMENTO FOSCO NA COR: AMARELO REAL     | REF.: SUVINIL OU EQUIVALENTE |
| 14                    | PINTURA ACRILICA EXTERNA, ACABAMENTO FOSCO, NA COR: LARANJA         | REF.: SUVINIL OU EQUIVALENTE |
| 15                    | PINTURA ACRILICA EXTERNA, ACABAMENTO FOSCO, NA COR: VERDE FOLHA     | REF.: SUVINIL OU EQUIVALENTE |
| 16                    | PINTURA ACRILICA INTERNA, ACABAMENTO FOSCO, NA COR: VERMELHO PAIXÃO | REF.: SUVINIL OU EQUIVALENTE |

| PISOS EXTERNOS |                                                                         |           |
|----------------|-------------------------------------------------------------------------|-----------|
| CÓD.           | DESCRIÇÃO                                                               | Área      |
| EST1           | PISO EM CONCRETO NÍVEL ZERO, COM ACABAMENTO CAMURÇADO, NIVELADO A LASER | 841,77 m² |

| PISOS |                                                        |                                     |           |
|-------|--------------------------------------------------------|-------------------------------------|-----------|
| CÓD.  | DESCRIÇÃO                                              | FABRICANTE                          | Área      |
| 1     | CONCRETO DESEMPENADO COM JUNTAS PLÁSTICAS A CADA 1,20M | GERAMIX OU EQUIVALENTE              | 808,83 m² |
| 2     | FORRAÇÃO EM GRAMA ESMERALDA                            | ITOGRASS OU EQUIVALENTE             | 4,00 m²   |
| 4     | PISO EM CERÂMICA, BRANCO GELO, ANTIDERRAPANTE 60X60    | ELIANE OU EQUIVALENTE               | 54,59 m²  |
| 9     | BLOCO DE CONCRETO INTERTRAVADO DIM.: 20 X 10 X 6 CM    | REF.: PAVER - BLOJAF OU EQUIVALENTE | 8,09 m²   |

LEGENDA

A CONSTRUIR  
CONSTRUÇÃO NOVA

JARDIM  
ÁREA PERMEÁVEL

INÍCIO DO  
ASSENTAMENTO  
DO PISO

SIMBOLOGIAS

|     |        |     |        |     |            |         |           |
|-----|--------|-----|--------|-----|------------|---------|-----------|
| (X) | PISO   | (X) | TETO   | (X) | DIVERSOS   | ARV.XX  | ÁRVORES   |
| (X) | PAREDE | (X) | RODAPÉ | (X) | ESQUADRIAS | PALM.XX | PALMEIRAS |

E EXISTENTE A SER MANTIDO

QUADRO DE ÁREAS

|                           |           |                  |             |                               |             |
|---------------------------|-----------|------------------|-------------|-------------------------------|-------------|
| ÁREA CONSTRUÍDA EXISTENTE | 0 m²      | ÁREA PERMEÁVEL   |             | COEFICIENTE DE APROVEITAMENTO | 0,104415    |
| ÁREA A DEMOLIR            | 0 m²      | ÁREA DE PROJEÇÃO | 1969,3 m²   | TAXA DE OCUPAÇÃO              | 10,441493 % |
| ÁREA A CONSTRUIR          | 1969,3 m² | ÁREA DO LOTE     | 18860,33 m² | TAXA DE PERMEABILIDADE        |             |
| ÁREA TOTAL CONSTRUÍDA     | 1969,3 m² | Nº DE PAVIMENTOS | 1           |                               |             |

NOTAS

OBSERVAÇÕES GERAIS:

1 - CONFERIR MEDIDAS NO LOCAL  
2 - NÃO UTILIZAR ESCALA SOBRE PAPEL  
3 - EM CASO DE CONFLITO DE COTAS, PREVALECE A DO DESENHO DE MAIOR ESCALA  
4 - EM CASO DE DÚVIDAS, CONSULTE SEMPRE O RESPONSÁVEL TÉCNICO  
5 - COTAS EM CENTÍMETROS  
6 - O NORTE FOI ROTACIONADO 156° NO SENTIDO HORÁRIO  
7 - O NÍVEL DE PROJETO 0,00 CORRESPONDE AO NÍVEL PLANIALTIMÉTRICO 957,00

| REVISÃO | DESCRIÇÃO        | TIPO | ELABORADO       | VERIFICADO     | DATA    |
|---------|------------------|------|-----------------|----------------|---------|
| 00      | EMISSION INICIAL | EXE  | ISADORA TAVARES | DÉBORA LACERDA | 05/2026 |

TIPOS DE EMISSÃO

ASB - AS BUILT  
MVP - MVP  
BSC - BÁSICO

EXE - EXECUTIVO  
ACS - ACESSIBILIDADE  
URB - URBANISMO

RST - RESTAURO  
IMP - IMPLANTAÇÃO  
PSG - PAISAGISMO

OBJETIVA

OBJETIVA PROJETOS E SERVIÇOS

ELABORAÇÃO:  
RUA DESEMBARGADOR JORGE FONTANA, Nº80, SALAS 1303 E 1304 - BELVEDERE - BEL O HORIZONTE/MG - CEP.: 30.320-670  
TEL.: (31) 3347-4405 / (31) 3347-7079 / (31) 3571-1920  
EMAIL: contato@grupoprojetosengenharia.com.br

PREFEITURA MUNICIPAL DE EXTREMA

AV. DELEGADO WALDEMAR GOMES PINTO, Nº 1624, PONTE NOVA - EXTREMA - MG  
TEL.: (35) 3435 - 1911

CEIM - CRECHE TENENTES

ESTRADA ANTÔNIO MORAES - EXTREMA - MG | CEP: 37645-022

PROJETO DE ARQUITETURA

AUTORIA DO PROJETO:  
DÉBORA EVELYN CALDEIRA DE LACERDA  
CAU - A257897-2

CONTRATANTE DO PROJETO:  
PREFEITURA MUNICIPAL DE EXTREMA

DATA:  
MAIO/26

ESCALA:  
INDICADA

CÓDIGO:  
PRJ-295698

TÍTULO DOS DESENHOS:  
DET. CIRCULAÇÃO VERTICAL  
MAPA-CHAVE

PRANCHA:  
22  
31

DIREITOS AUTORAIS RESERVADOS. PROIBIDO REPRODUÇÃO, DIVULGAÇÃO OU ALTERAÇÃO SEM ORDEM EXPRESSA DO AUTOR.

TÍTULO DO ARQUIVO:  
PRJ-295698-EXE-ARQ-2231-REV00

A1