


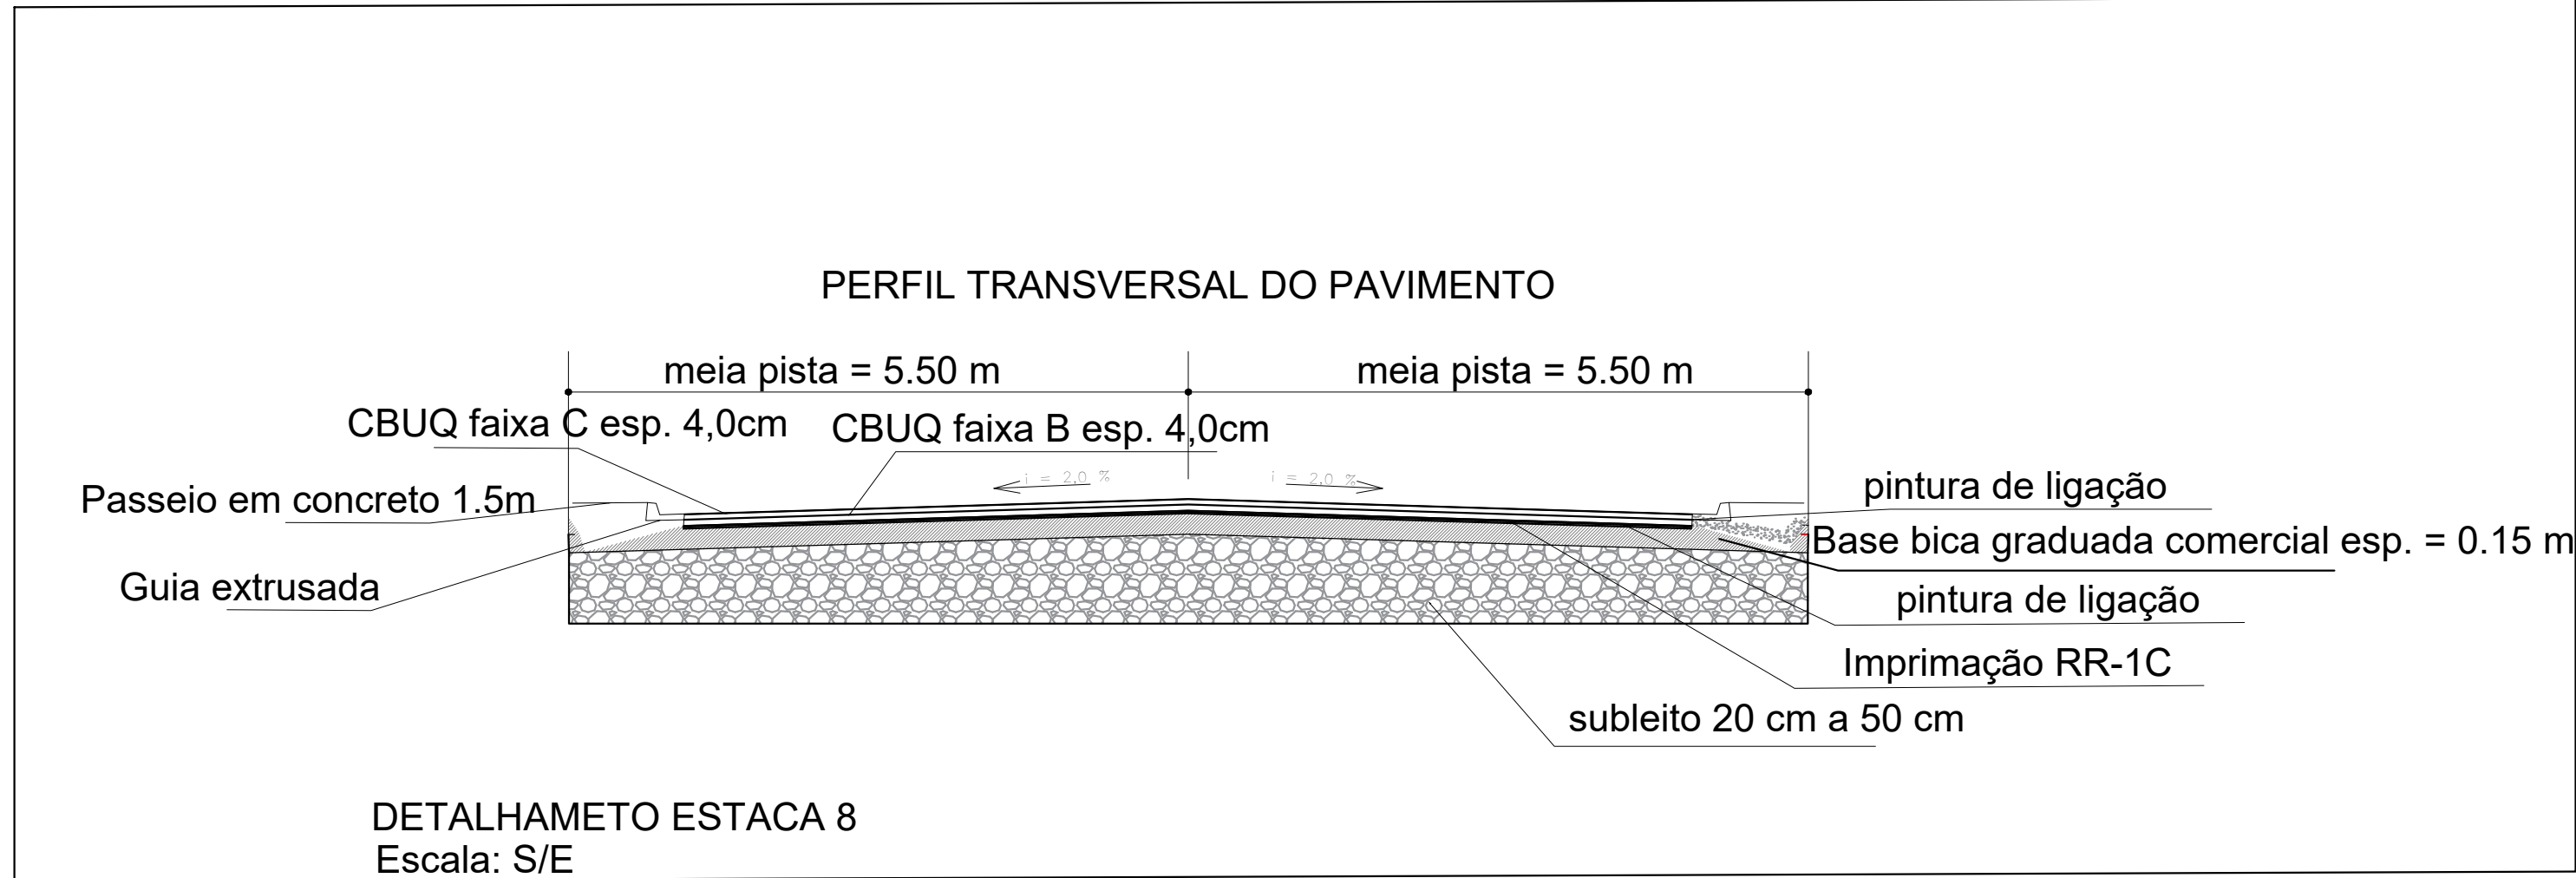

Título:
PROJETO GEOMÉTRICO E DE PAVIMENTAÇÃO

Folha:
única

Objetivo:
Estudos e Projetos

Endereço:
Avenida ligação Barreiro/Salto fase 2

Município:
Extrema - MG

Proprietários:
Prefeitura Municipal de Extrema

Área:
5.040 m²

Escala:
1 / 400

Data:
25/10/2025

Situação:

Resp. Técnico:

Marcio José de Toledo
CREA: 288538/D

Proprietário:

Prefeitura Municipal de Extrema
CNPJ: 18.677.591/0001-00



Aprovações:

ITEM	QTD	UNID	VALOR
1	1	BLAD	0.1
2	1	BLAD	0.2
3	1	BLAD	0.3
4	1	BLAD	0.4
5	1	BLAD	0.5
6	1	BLAD	0.6
7	1	BLAD	0.1
8	1	BLAD	0.1
9	1	BLAD	0.1