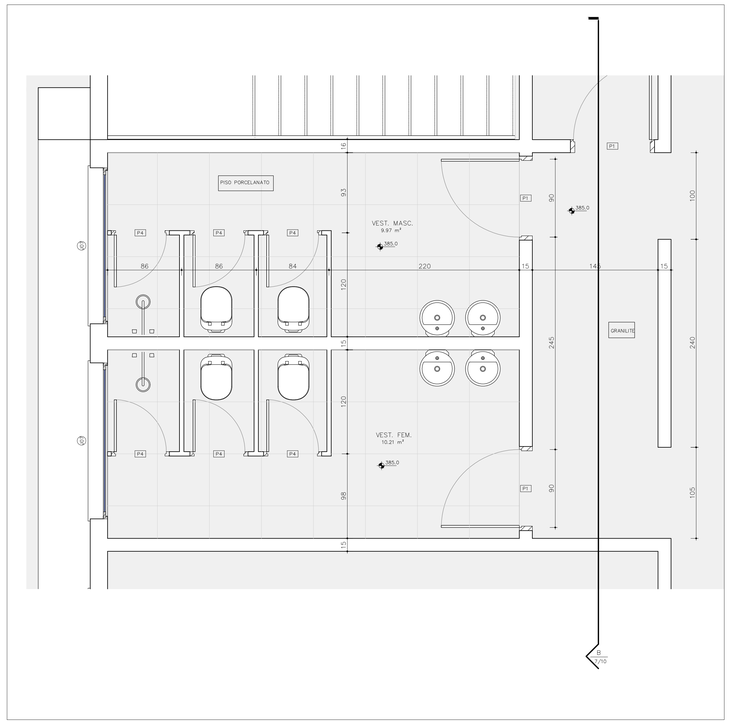

1 AMPLIAÇÃO BANHEIROS PAV. SUP. 01
ESCALA 1 : 25

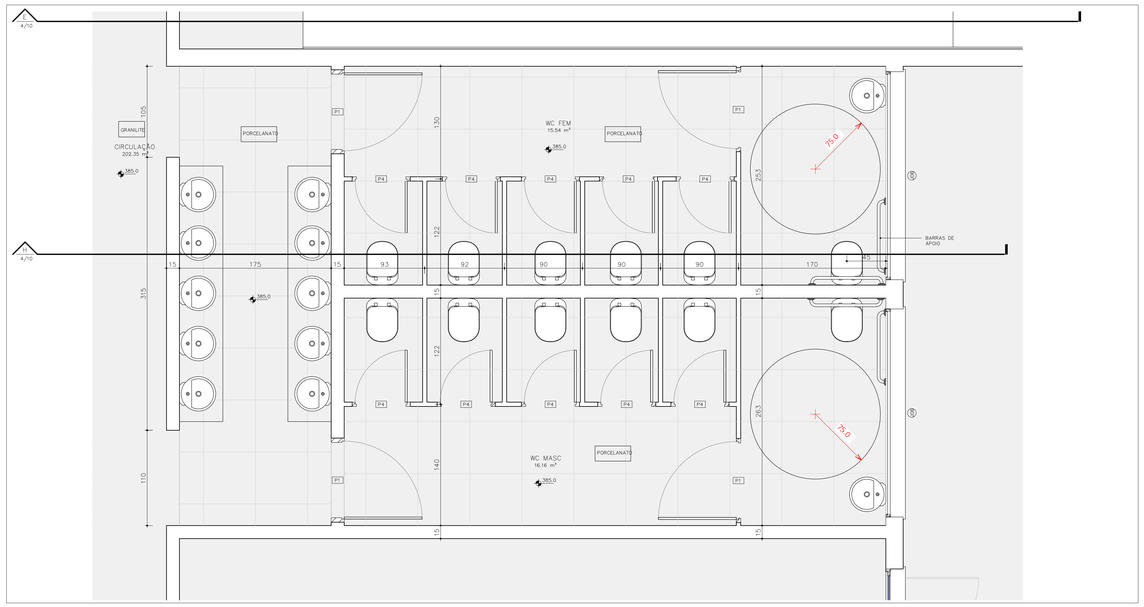

2 AMPLIAÇÃO BANHEIROS PAV. SUP. 02
ESCALA 1 : 25

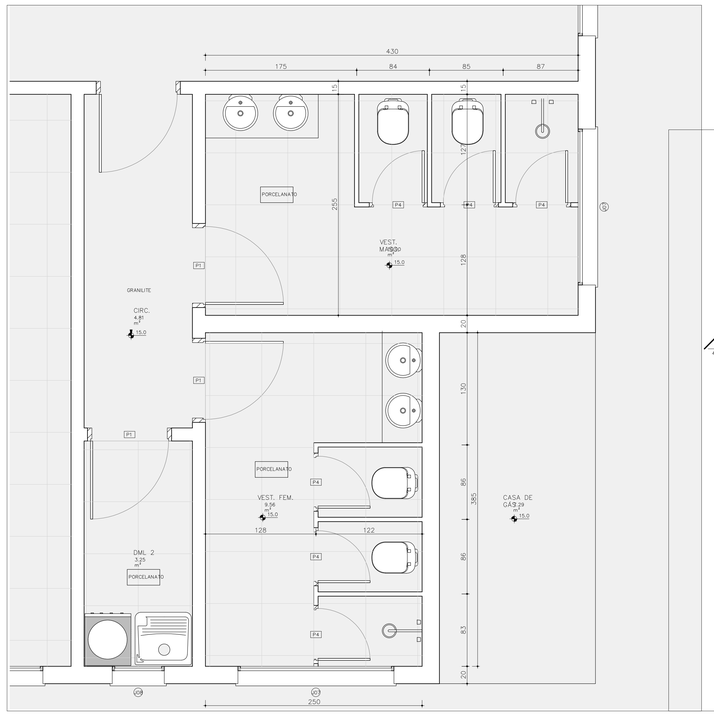

3 AMPLIAÇÃO BANHEIROS TÉRREO – COZINHA
ESCALA 1 : 25

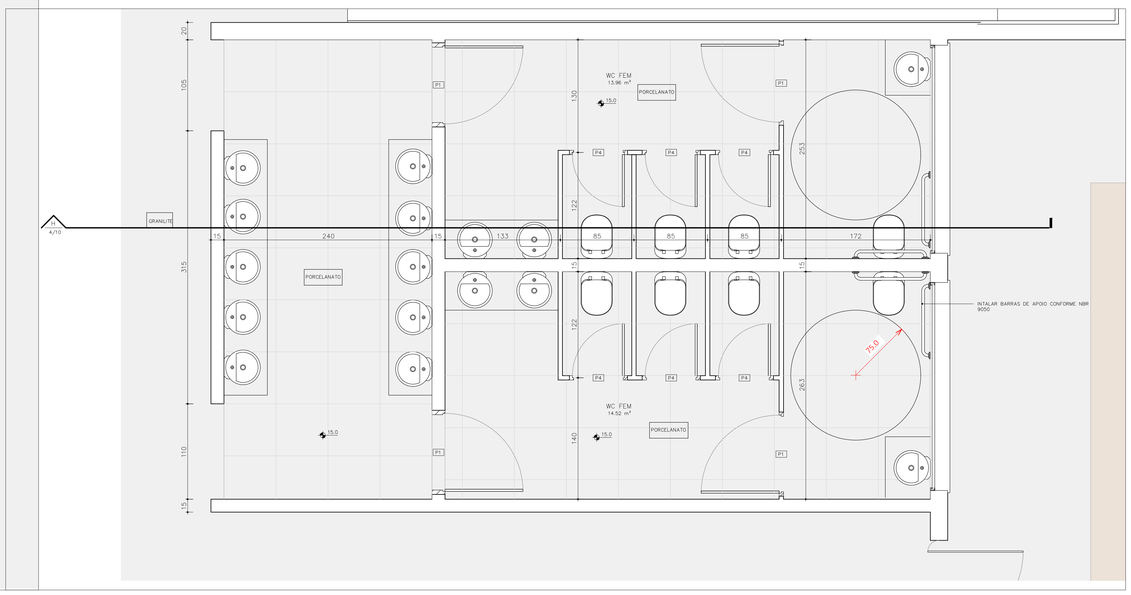

4 AMPLIAÇÃO BANHEIROS TÉRREO 01
ESCALA 1 : 25

APROVAÇÃO:

PROCESSO N.º

APROVADO

EM ____/____/____

PROJETO LEGAL DE ARQUITETURA

APROVAÇÃO DE PROJETO: EDIFICAÇÃO NOVA

PROJETO INSTITUCIONAL

CRECHE

Endereço do projeto: Rua do Bosque com Rua Adriano José de Toledo, Extrema, Minas Gerais

Proprietário:

PREFEITURA MUNICIPAL DE EXTREMA
CNPJ 18.677.591/0001-00

Autor do Projeto:

HAER PROJETOS LTDA - 39027/RF
CNPJ: 59.008.914/0001-41
Eng. Eduardo Melo de Oliveira
CREA: 23.930/D-DF

Logomarca: HAER PROJETOS

Descrição dos Pavimentos: TÉRREO + PAV. SUP

Conteúdo: AMPLIAÇÃO BANHEIROS

Área do Terreno Original: 2926,12 m²

Área total da Construção: 2.100,19m²

Índice Paisagístico
Formação vegetal permeável: 828,92m²
Formação vegetal não permeável:
Índice total: 828,92m² (28%)

Folha: 5/10

Data: 25/03/2026

Desenho: N. T.

ARQUIVO: ARQ_LEG_CRECHE_PONTE_NOVA_R00.rvt