




Detalhe do meio-fio

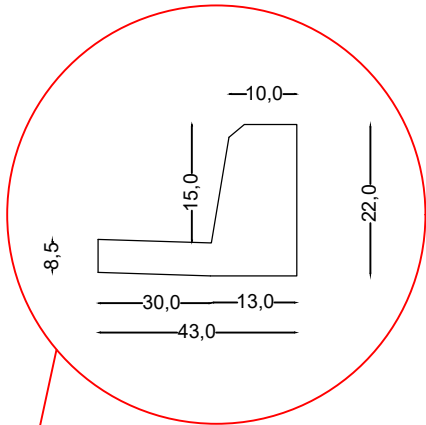

PERFIL TRANSVERSAL DO PAVIMENTO

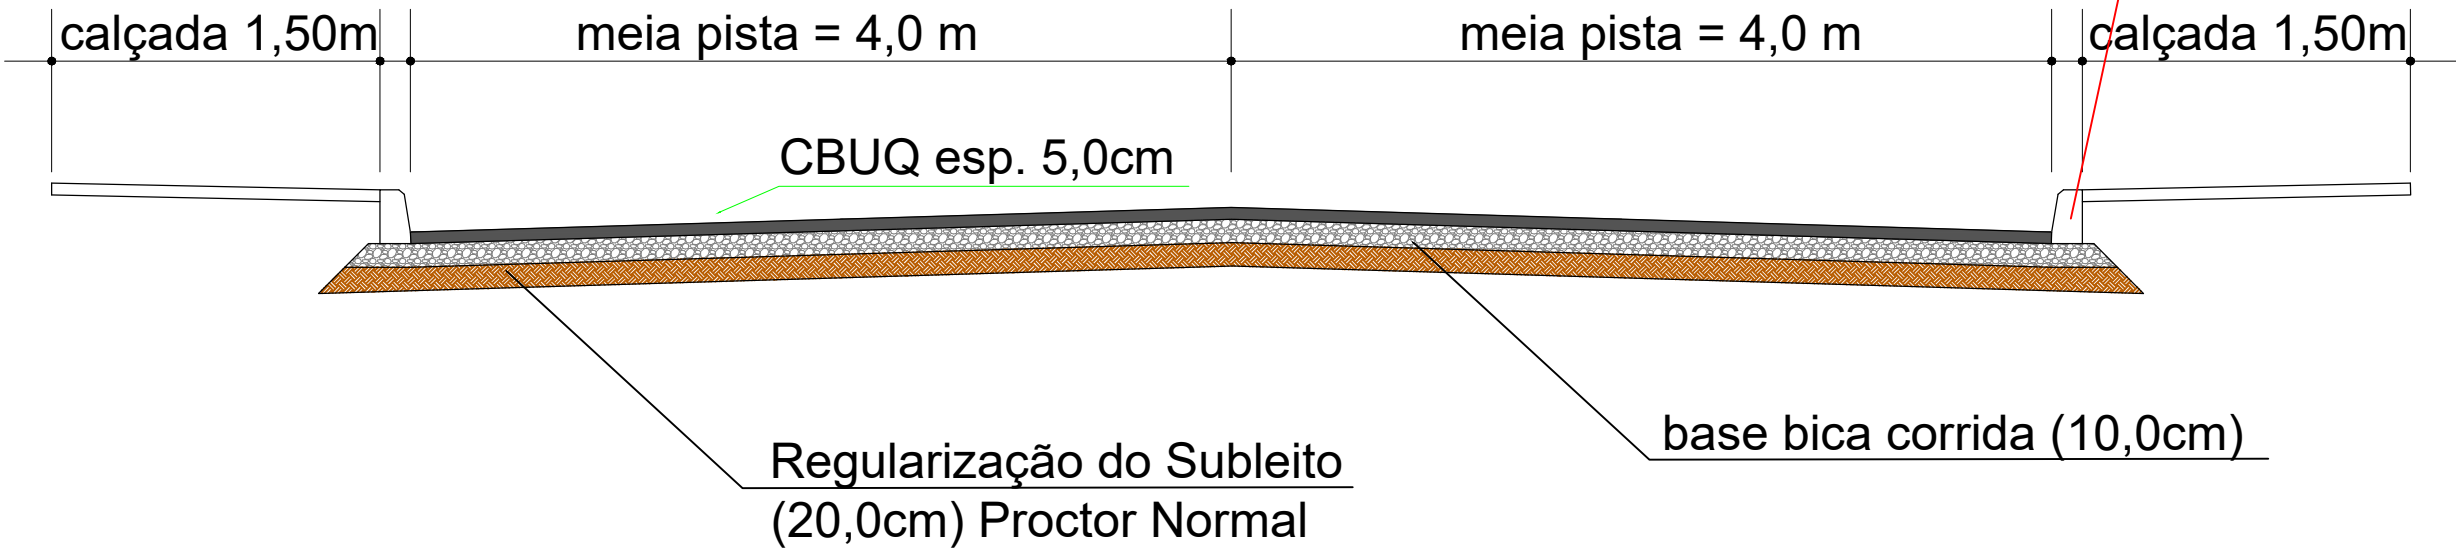

BOCA DE LOBO 0.60X1.00X.080

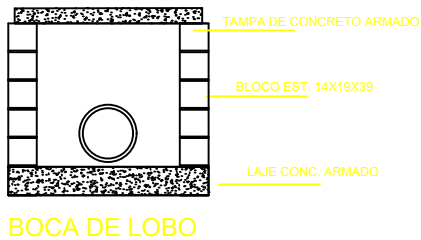

TÍTULO:	PROJETO BÁSICO	RESPONSÁVEL TÉCNICO:	MARCIO JOSÉ DE TOLEDO
OBRA:	PAVIMENTAÇÃO E DRENAGEM DE VIAS PÚBLICAS	ESCALA:	S/ ESC.
CLIENTE:	PREFEITURA DE EXTREMA	FOLHA:	01/01
		DATA:	11/07/2025