




VISTA FRONTAL
Esc 1__100

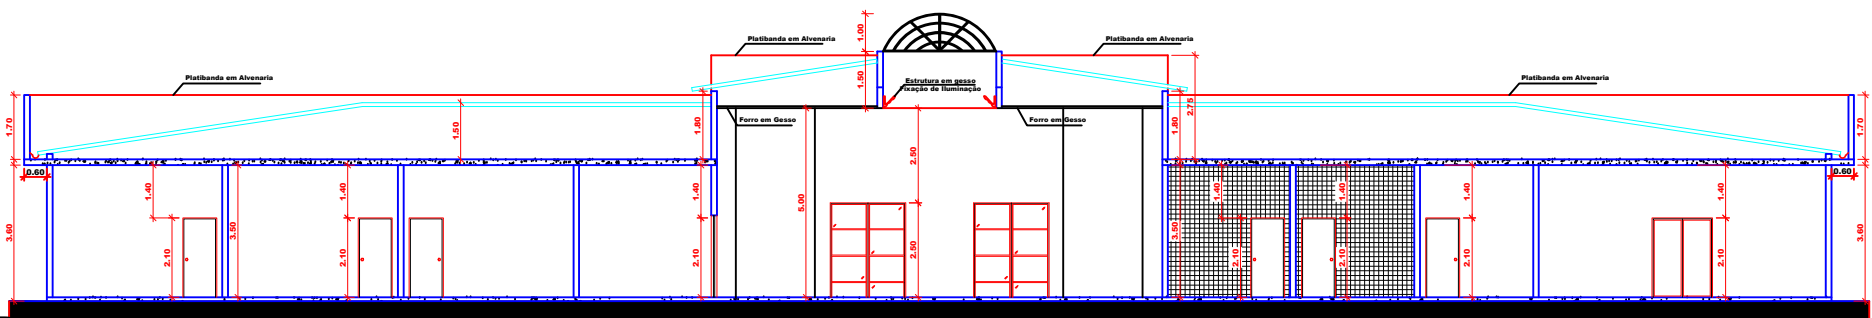

CORTE AA
Esc 1__100

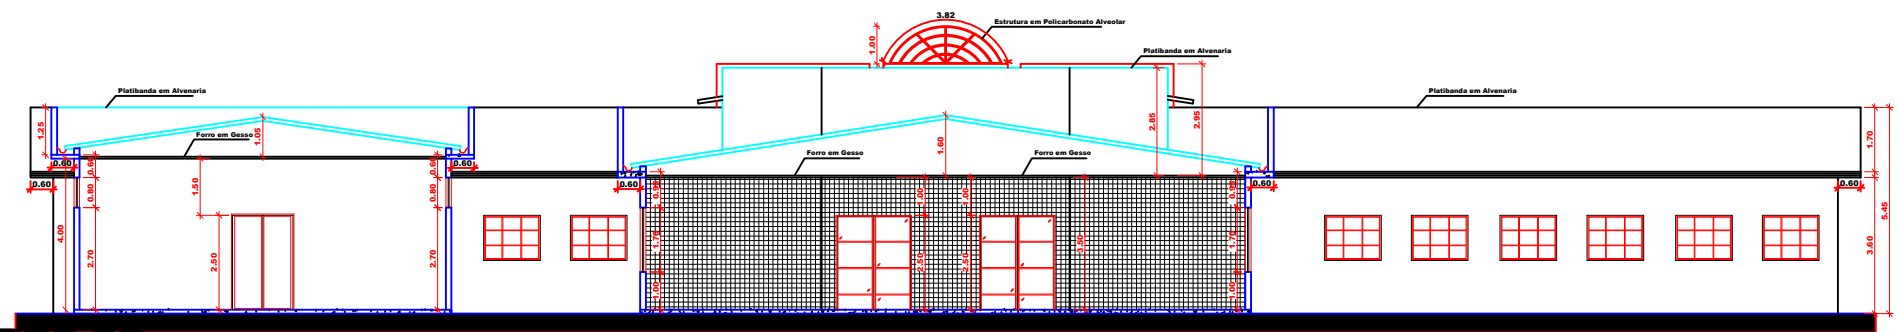

CORTE BB
Esc 1__100

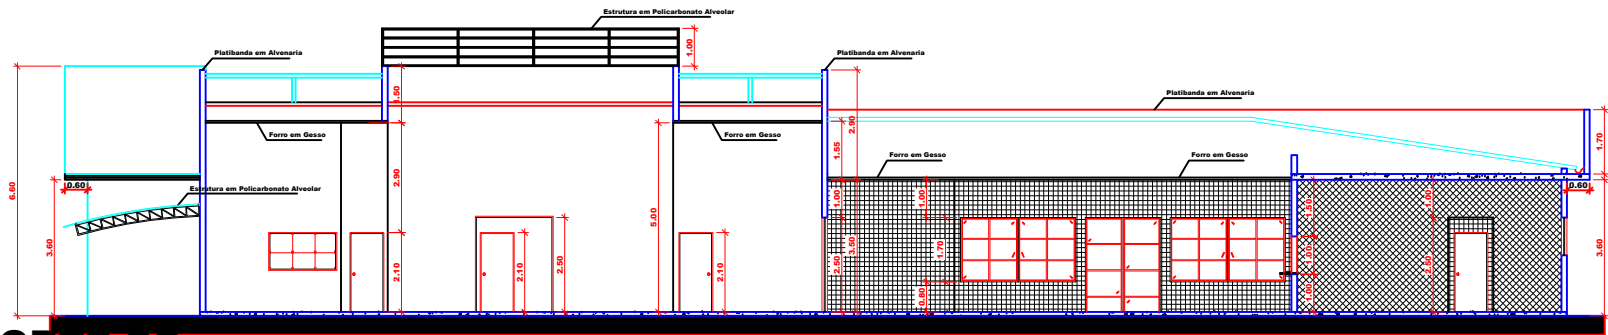

CORTE CC
Esc 1__100

PROJETO ARQUITETÔNICO
CONSTRUÇÃO DE ESCOLA

FOLHA:
2/3

PROPRIETÁRIO: PREFEITURA MUNICIPAL DE EXTREMA
CNPJ: 18.677.591/0001-00

ENDEREÇO: RUA LOCAL

LOTE:
"INSTITUCIONAL"

LOTEAMENTO:
BAIRRO ROSEIRA

MUNICÍPIO:
Extrema

Situação:

PREFEITURA MUNICIPAL DE EXTREMA
Proprietário
CNPJ: 18.677.591/0001-00

PAULO CÉSAR DE FREITAS
Engenheiro Civil
CREA: 86.232/D

DANIEL LAGE CASALECHI
Arquiteto e Urbanista
CREA: 83223/D

Áreas:
Terreno: 10.283,00 m²
ESCOLA: 1.136,00 m²
AUDITÓRIO: 130,00 m²

TOTAL: 1.266,00 m²

Taxa de Ocupação: 12,31%
Índice de Aproveitamento: 0,12

Carimbos: