



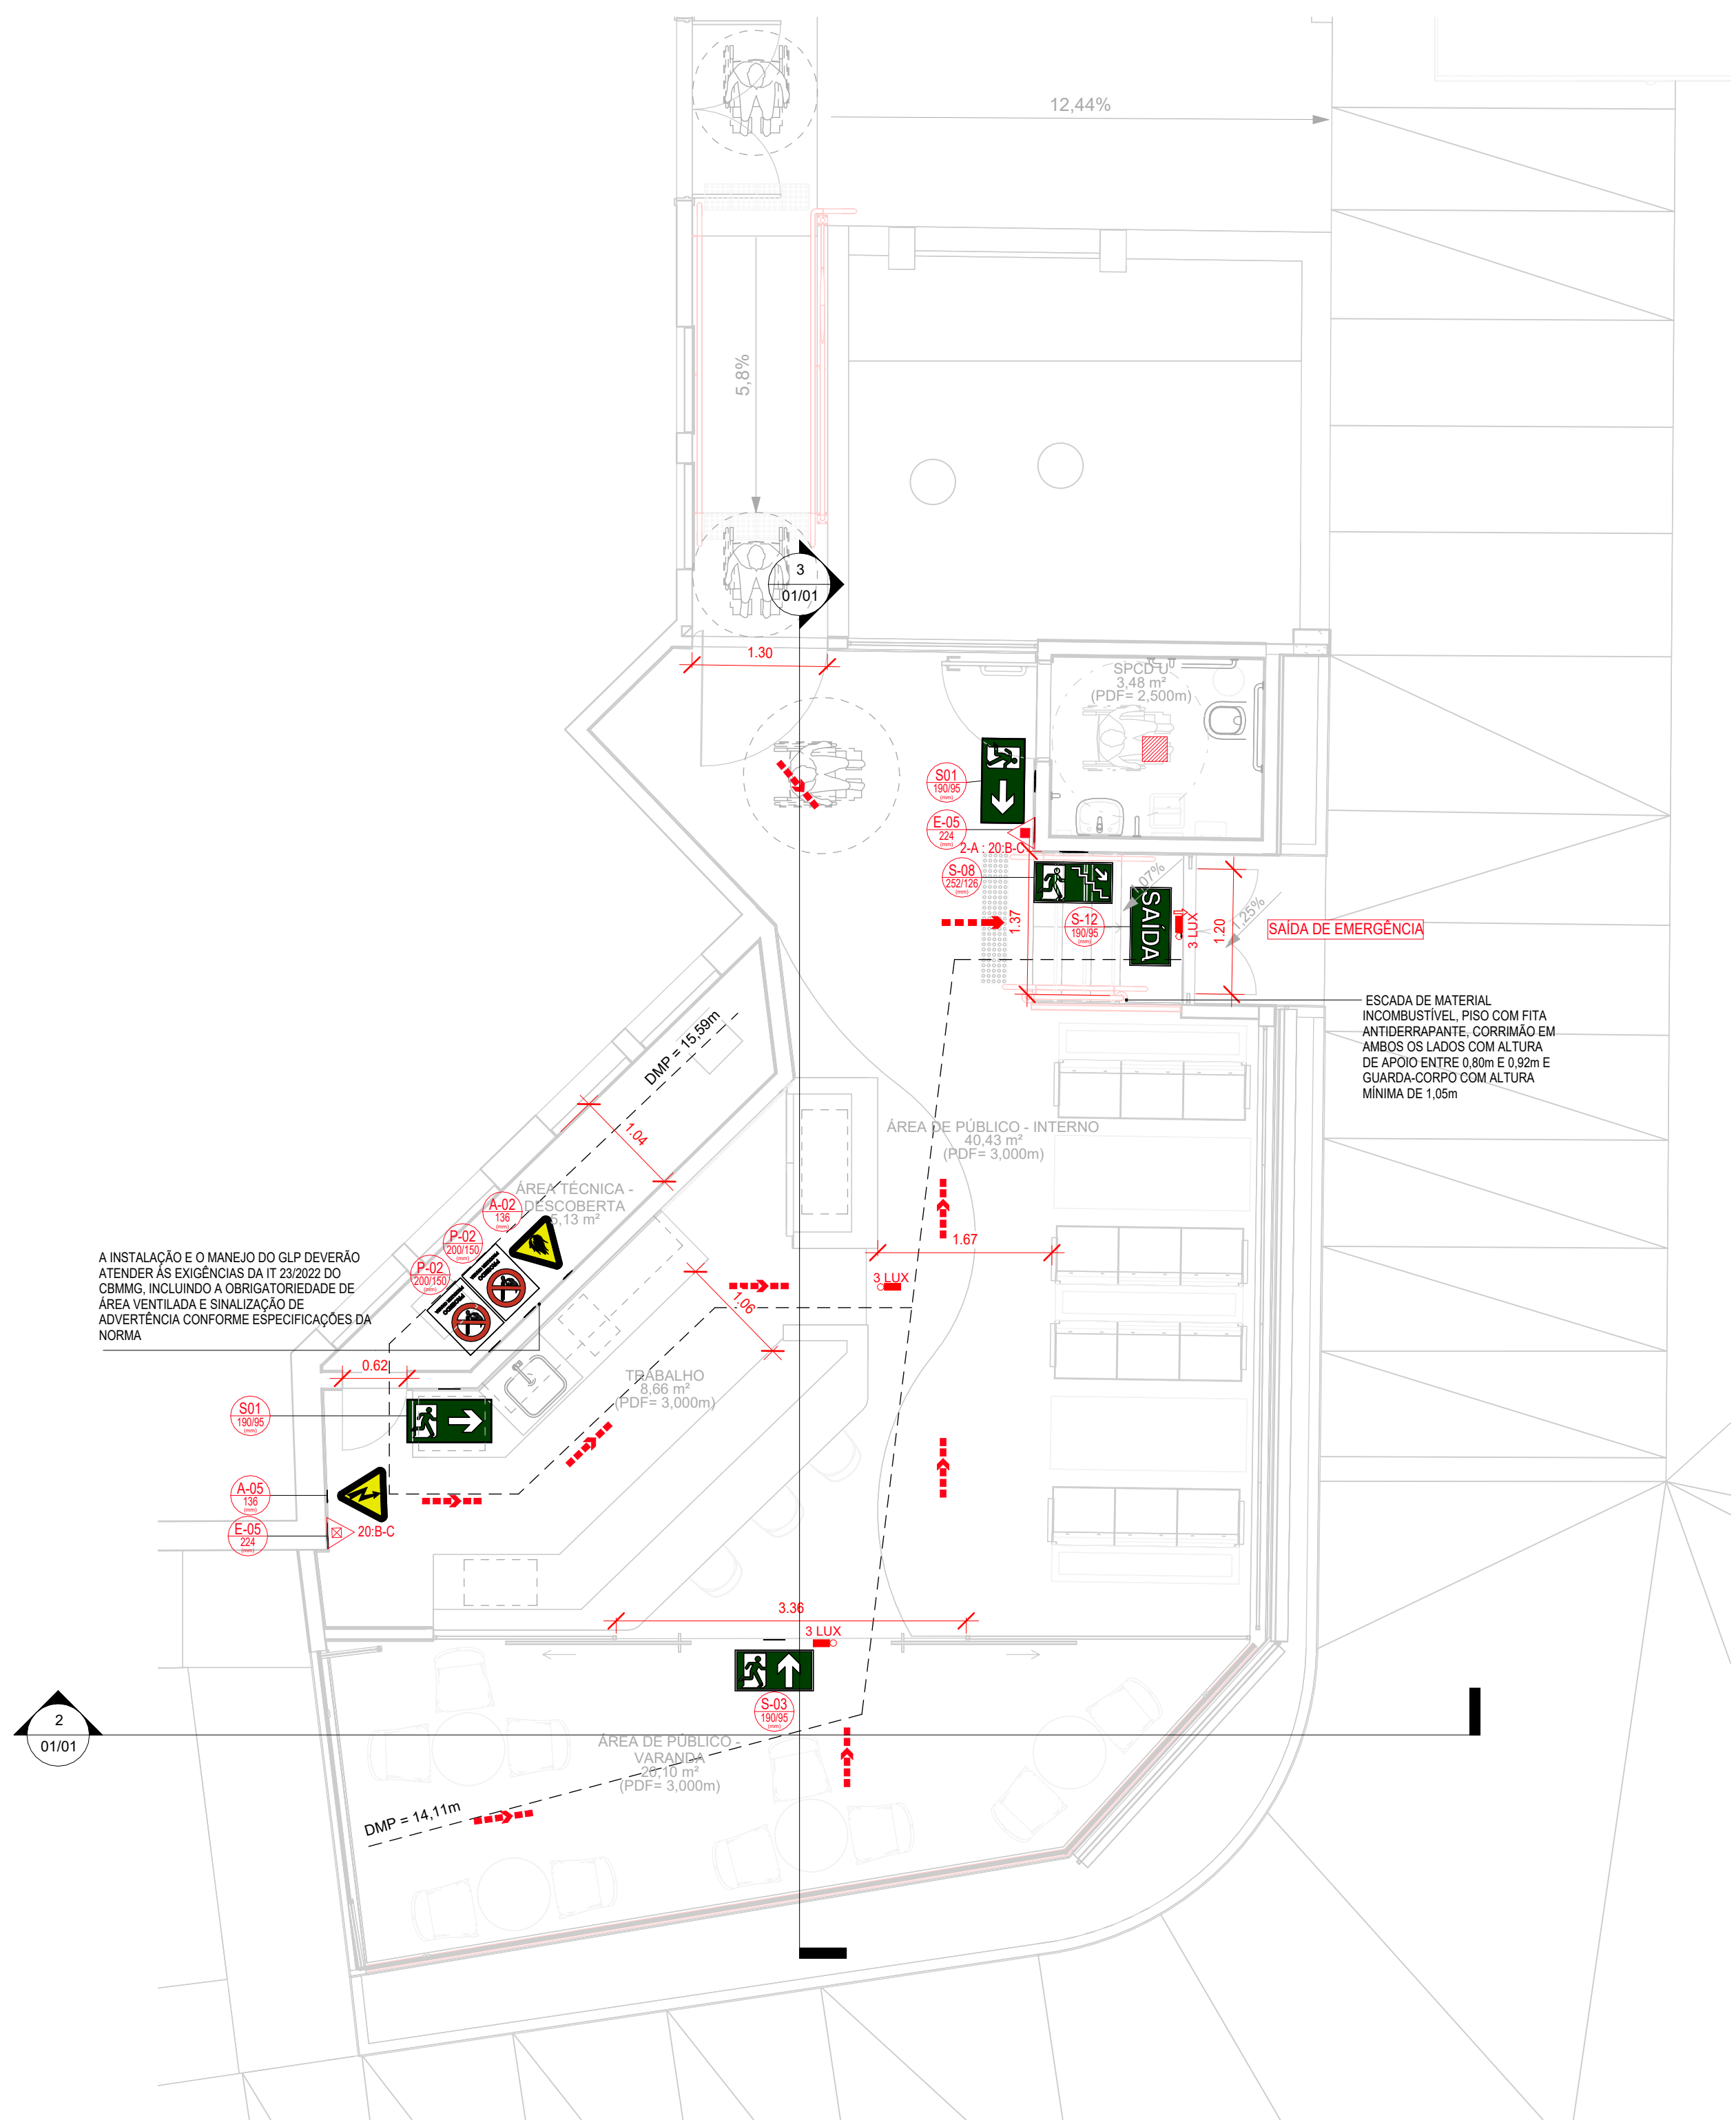


1. TERREO
1: 50

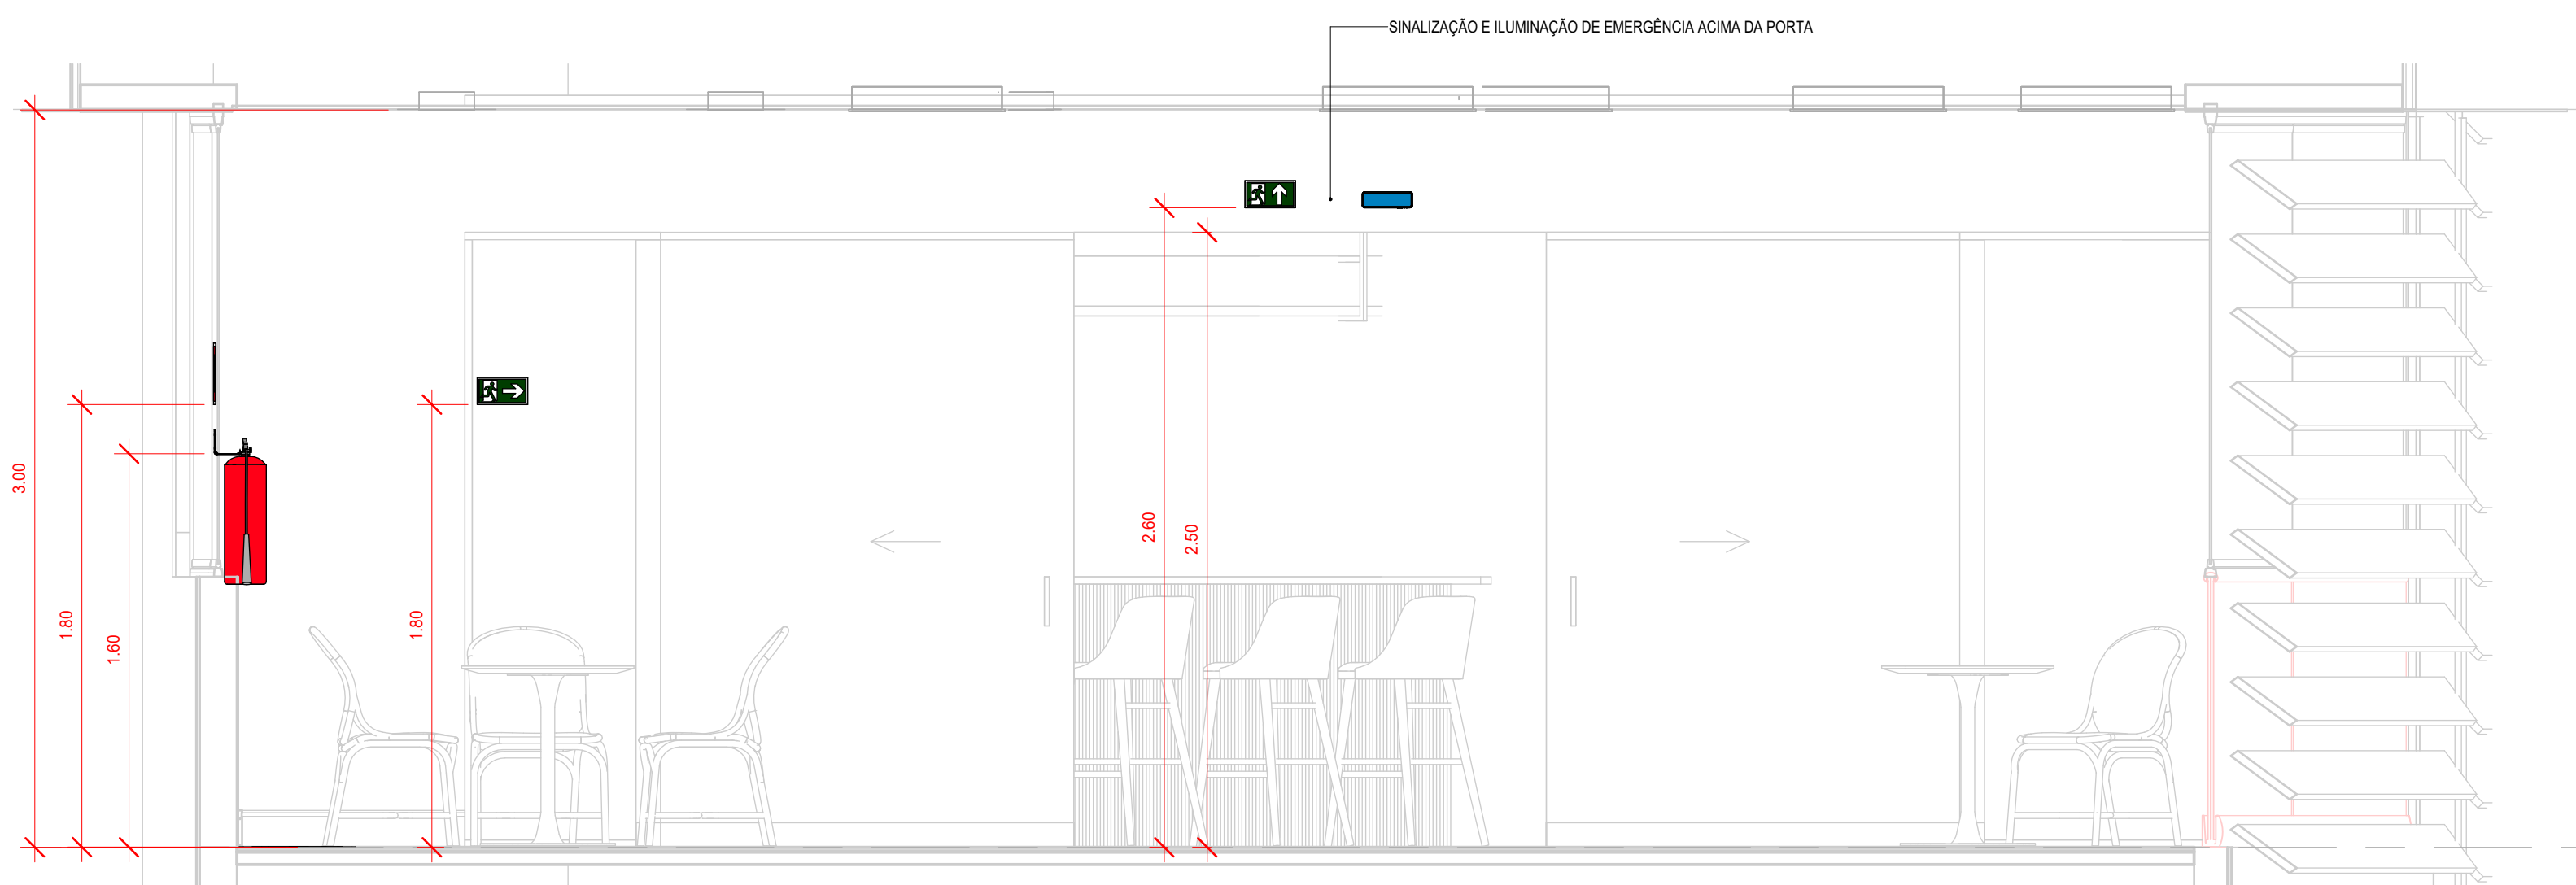


TERREO
0,000

2. CORTE LONGITUDINAL
1: 25

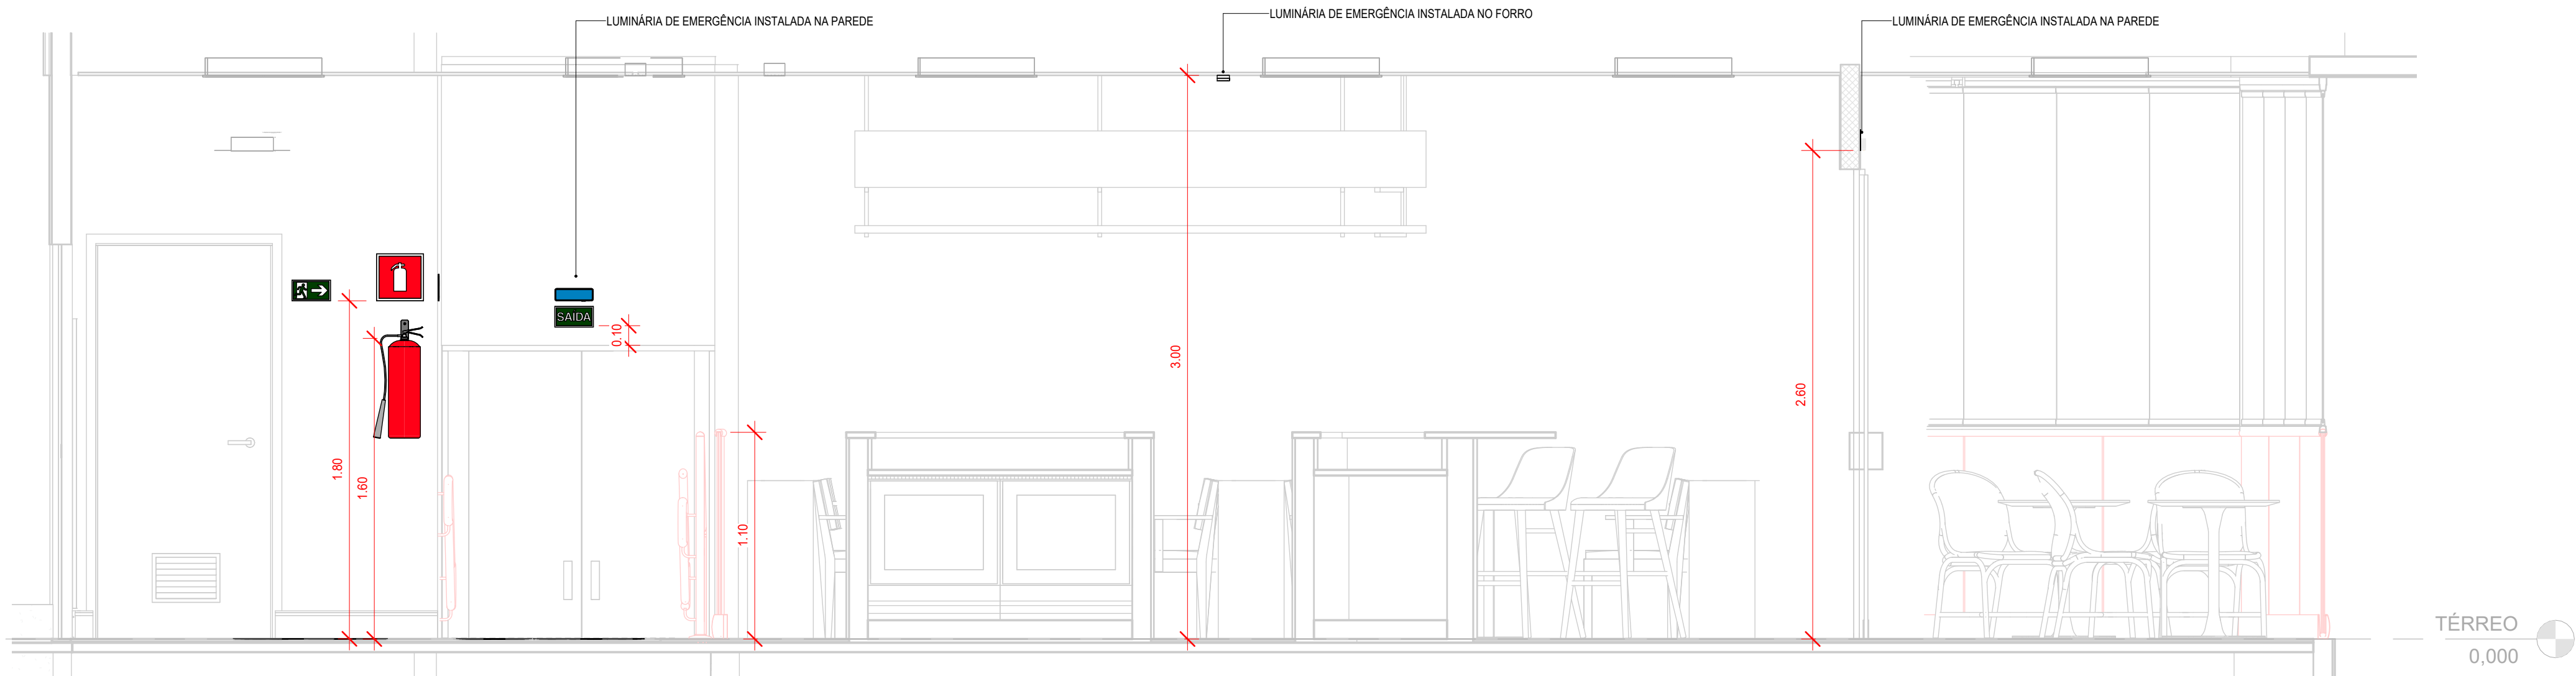


TERREO
0,000

3. CORTE TRANSVERSAL
1: 25

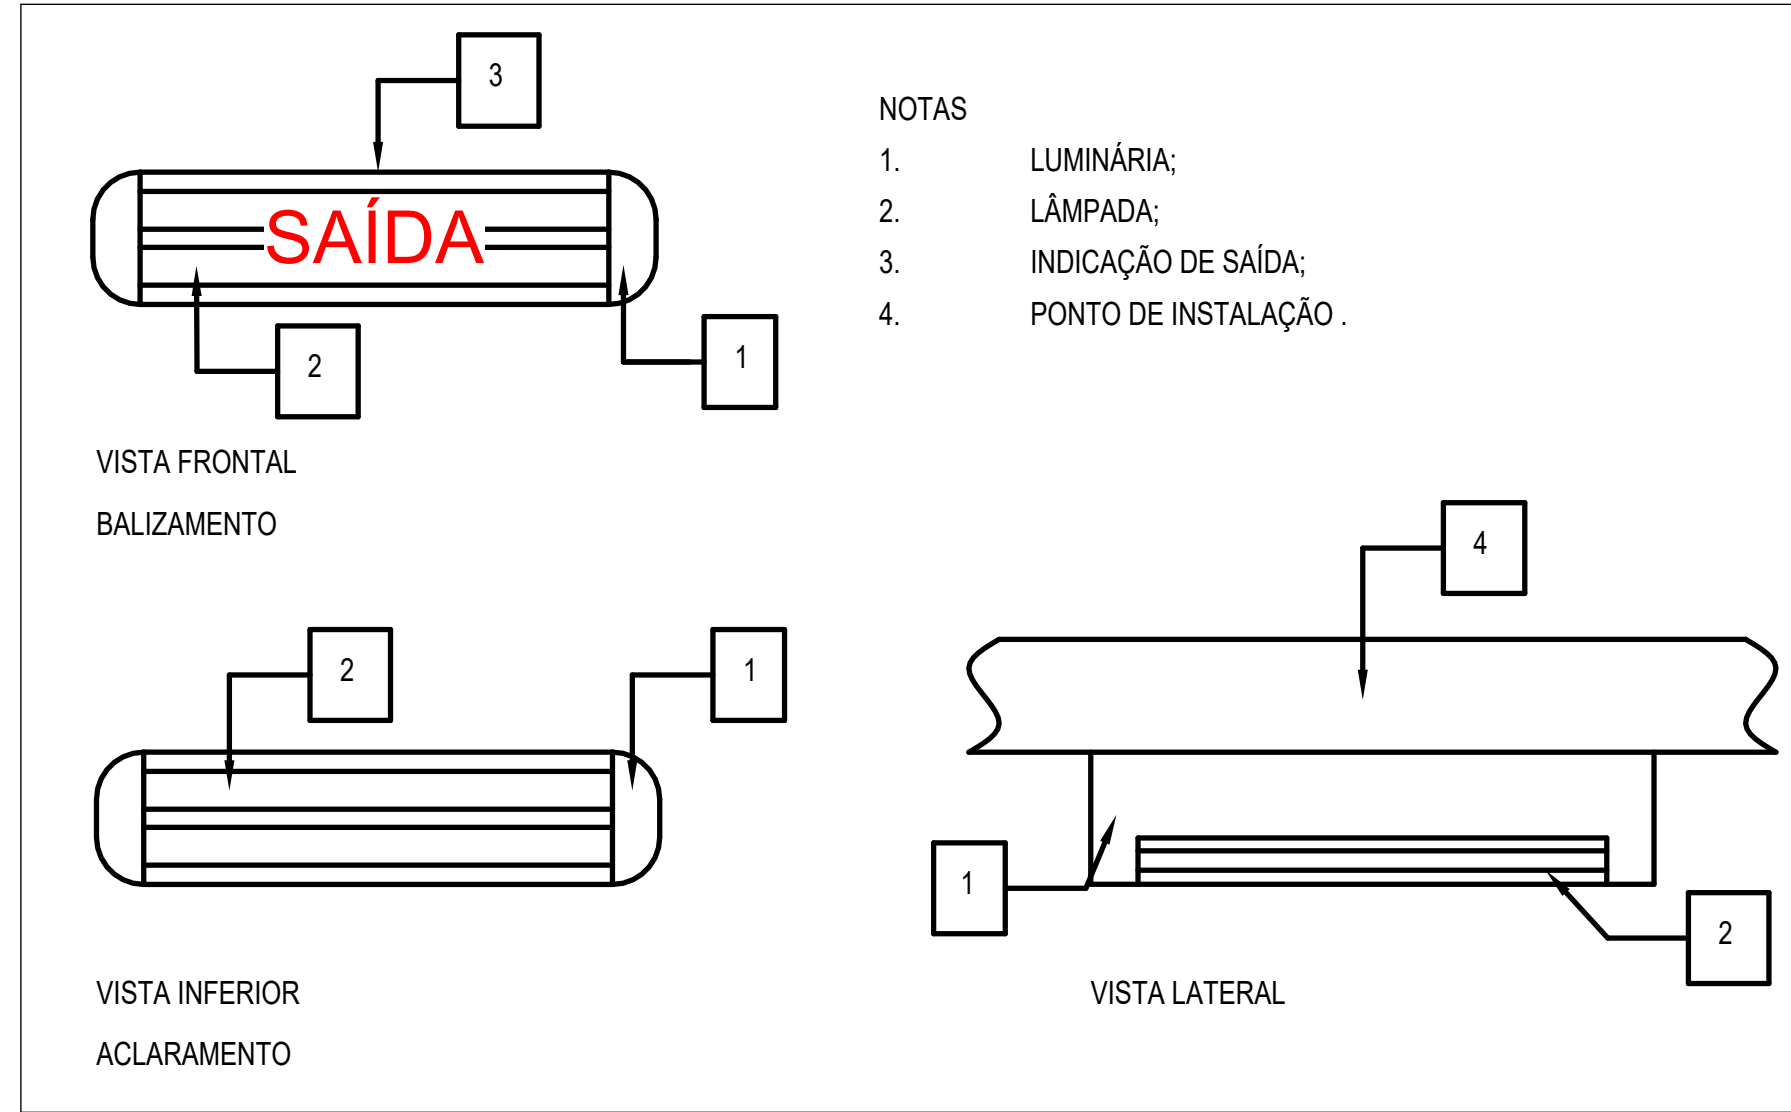


DESENHO - ILUMINAÇÃO DE EMERGÊNCIA
1: 50


- NOTAS
1. LUMINÁRIA;
 2. LÂMPADA;
 3. INDICAÇÃO DE SAÍDA;
 4. PONTO DE INSTALAÇÃO.

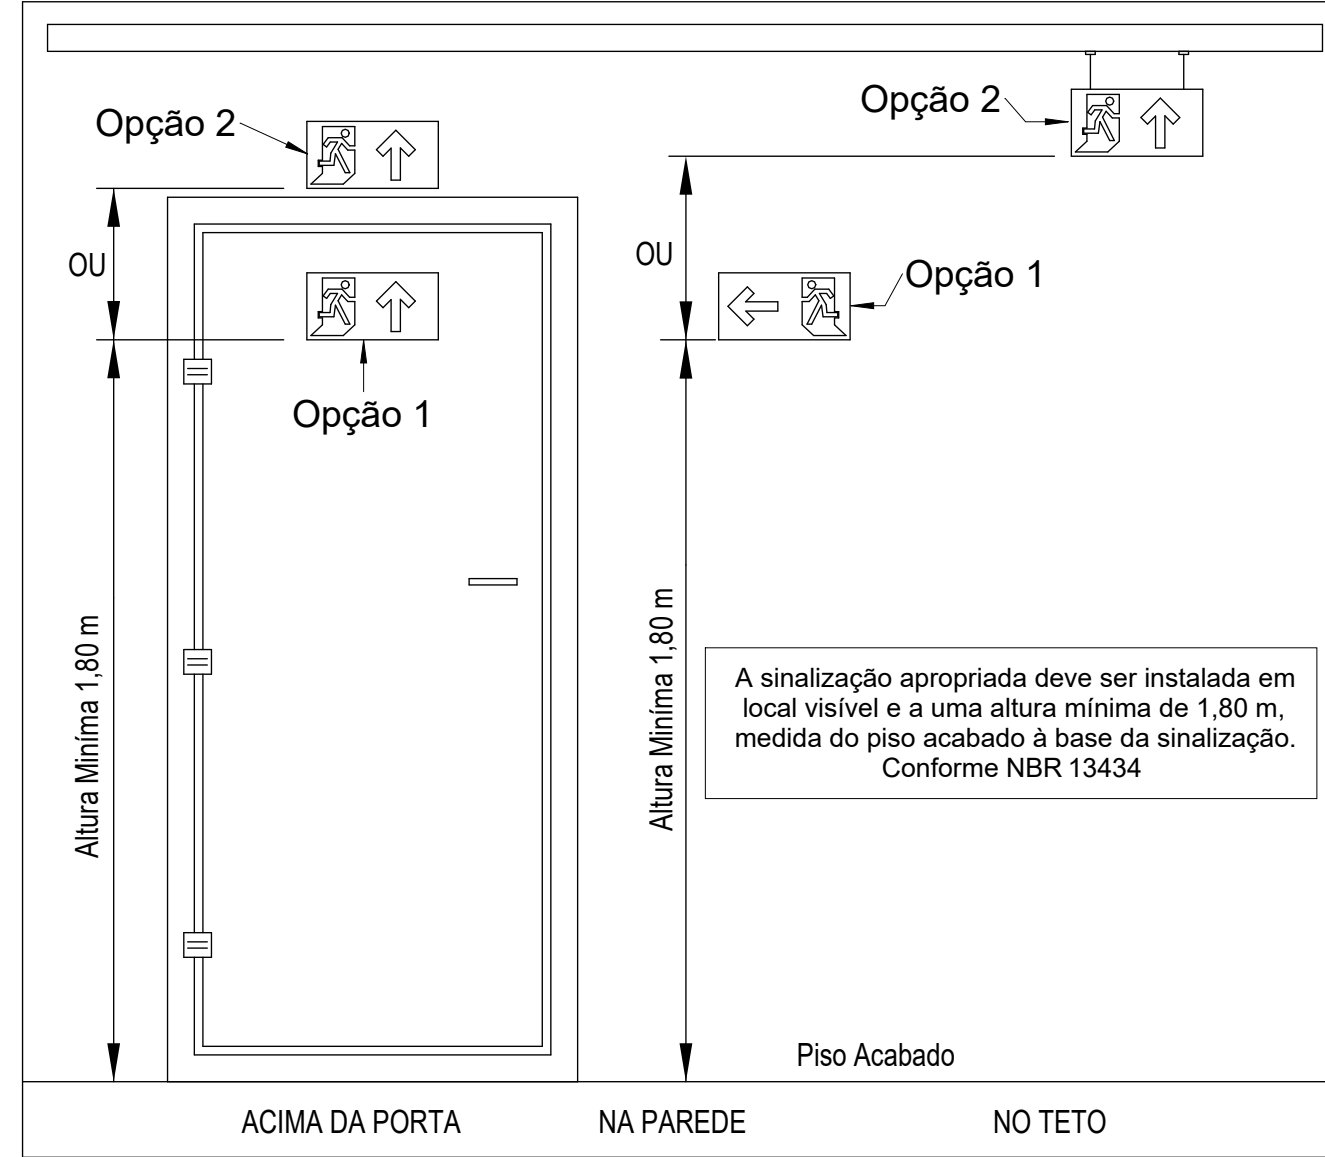

DESENHO - INSTALAÇÃO DE PLACAS
1: 50

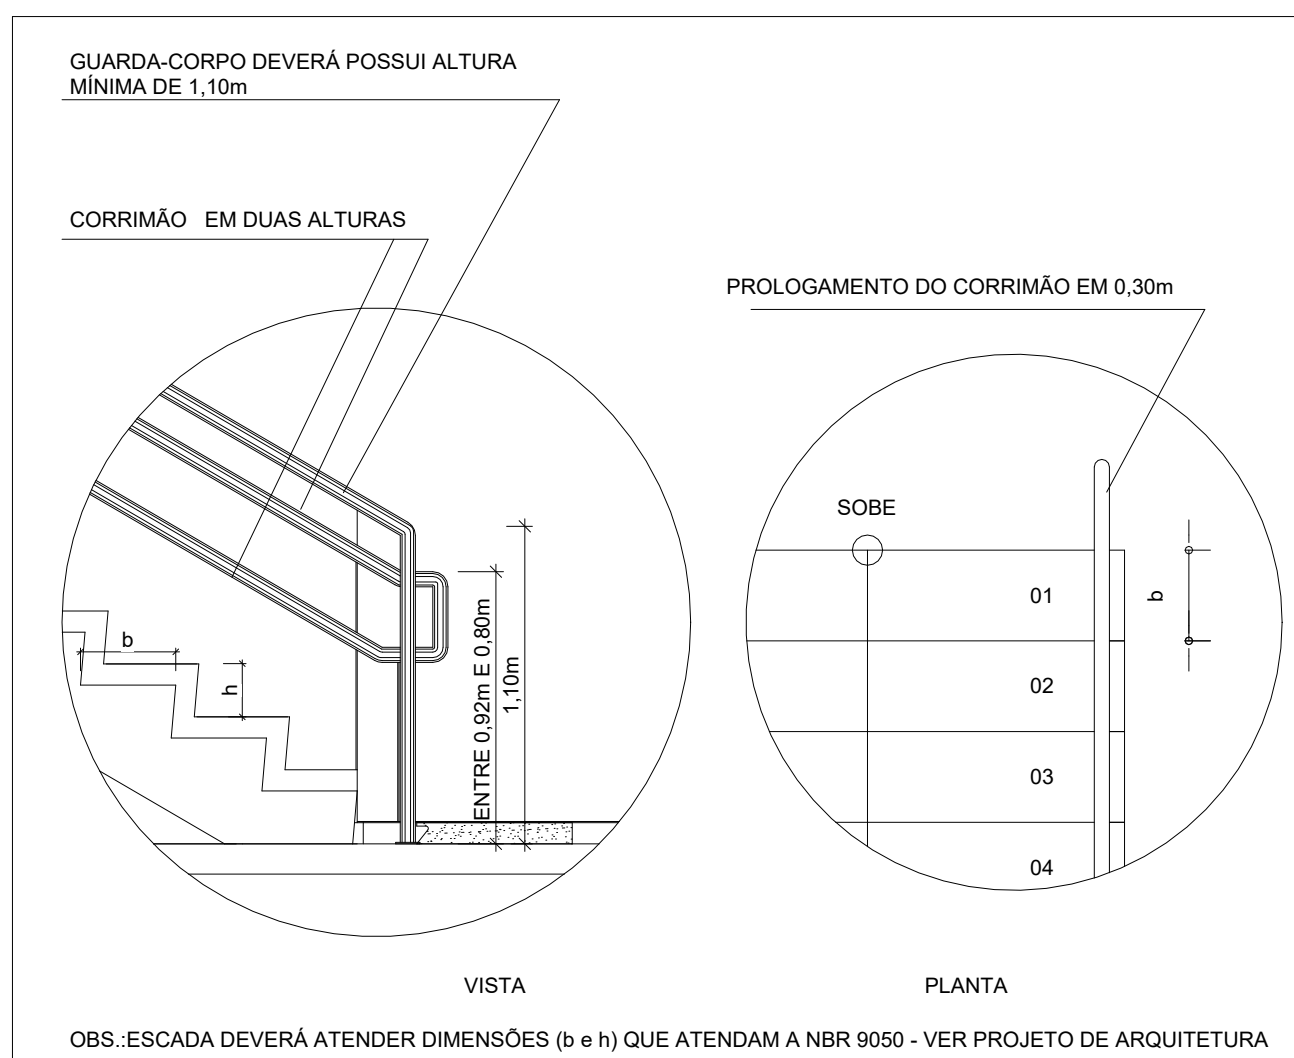

DETALHE - CORRIMÃO E GUARDA CORPO
1: 100

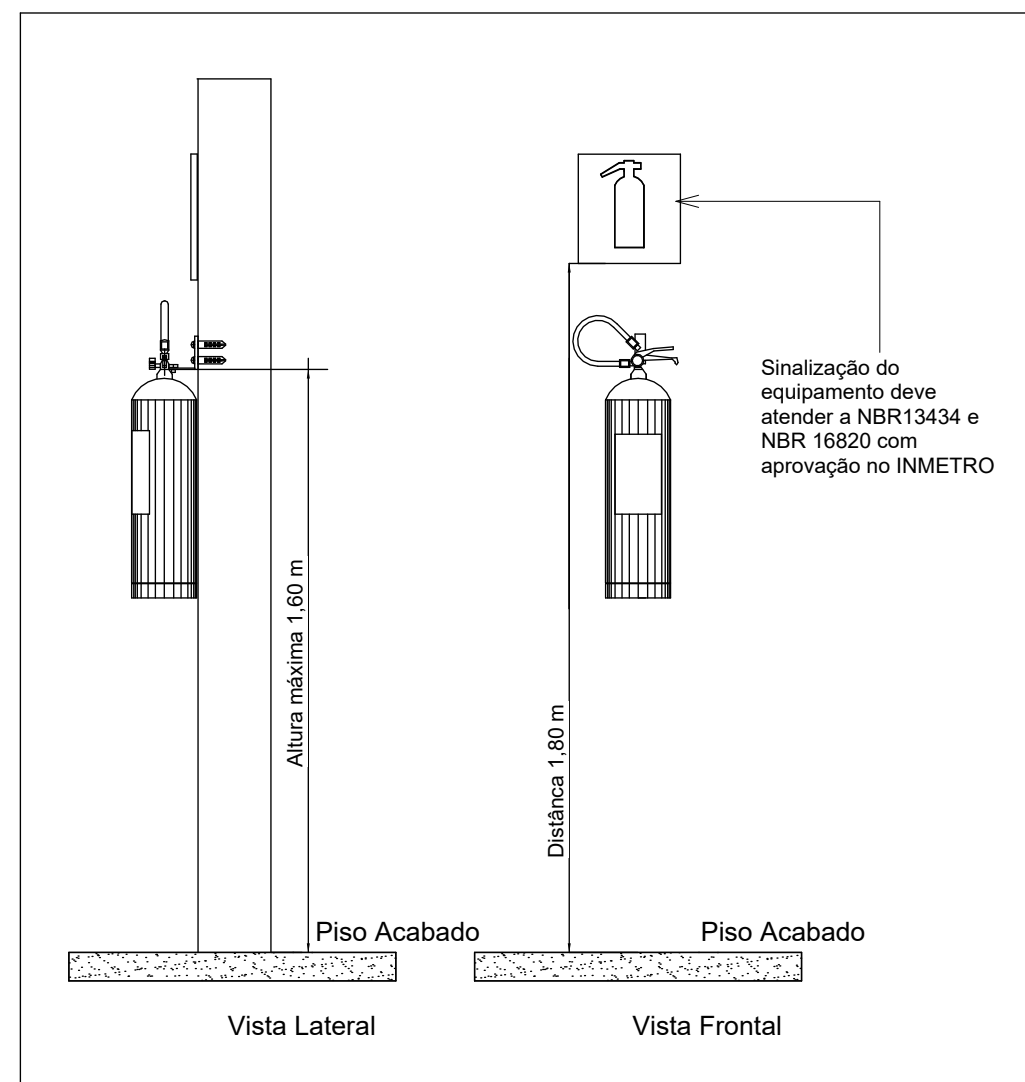

DESENHO - EXTINTOR
1: 50

ANOTAÇÕES GERAIS - RAMPAS E ESCADAS	
• De acordo com a IT-08 — item 5.7.1(f), os pisos de escadas e rampas devem apresentar condições antiderrapantes e manter esse desempenho com o uso.	
• Conforme IT-08 — item 5.8.2.1, os corrimãos devem ser instalados em ambos os lados das escadas e rampas, devendo estar situados entre 0,80 m e 0,92 m acima do nível do piso acabado.	
Os corrimãos devem seguir aos seguintes requisitos:	
1. Continuidade nos patamares e prolongamento: corrimãos contínuos, que se prolonguem, sempre que possível, 30 cm no início e no término.	
2. Afastamento da parede/guarda: mínimo 40 mm — IT-08 5.8.2.4.	
3. Pegada contínua e conforto: permitir deslocamento contínuo da mão ao longo de toda a extensão, sem obstruções ou arestas vivas — IT-08 5.8.2.3 / 5.8.2.5	
4. Presença em ambos os lados da escada/rampa — IT-08 5.8.2.1	
5. Material e arestas: Recomenda-se superfície sem cantos cortantes — IT-08 5.8.2.5.	

RAMPAS E ESCADAS - ANOTAÇÕES
1: 50

QUANTITATIVO DOS EQUIPAMENTOS DE COMBATE A INCÊNDIO		
Família	Tipo	Cortagem
EXTINTOR COM FIXAÇÃO EM PAREDE	Carga de Pó ABC	1
EXTINTOR COM FIXAÇÃO EM PAREDE	Carga de Pó BC	1
LUMINÁRIA EMERGÊNCIA, PAREDE	Acabamento	2
LUMINÁRIA EMERGÊNCIA, TETO	Acabamento	2
PLACA DE SINALIZAÇÃO A-02	Distância 06m	1
PLACA DE SINALIZAÇÃO A-05	Distância 06m	1
PLACA DE SINALIZAÇÃO P-02	Placa 15x20	2
PLACA DE SINALIZAÇÃO S-1	Distância 06m	2
PLACA DE SINALIZAÇÃO S-3	Distância 06m	1
PLACA DE SINALIZAÇÃO S-8	Distância 06m	1
PLACA DE SINALIZAÇÃO S-12	Distância 06m	1

SÍMBOLOS GRÁFICOS PARA O PROJETO DE PPCI	
	Ponto de iluminação de emergência de 3 lux
	Extintor portátil - Carga de água
	Extintor portátil - Carga de dióxido de carbono
	Ponto de iluminação de emergência de 5 lux
	Extintor portátil - Carga de pó BC
	Extintor portátil - Carga de pó ABC

SÍMBOLOS - Ilum Ext
1: 50

LEGENDA GERAL: SINALIZAÇÃO DE ORIENTAÇÃO E SALVAMENTO	
	S01 Indicação do sentido (querquer ou direita) de uma saída de emergência, especialmente para ser fixado em calçada
	S02 Indicação do sentido do acesso a uma saída que não esteja aparente no sentido da placa
	S03 Indicação do sentido do acesso a uma saída que não esteja aparente no sentido da placa
	S04 Indicação do sentido do acesso a uma saída que não esteja aparente no sentido da placa
	S05 Indicação do sentido do acesso a uma saída que não esteja aparente no sentido da placa
	S06 Indicação do sentido de fuga no interior das escadas, indica direita ou esquerda, descendo ou subindo
PLACAS - SINALIZAÇÃO DE ORIENTAÇÃO E SALVAMENTO
1: 100

LEGENDA GERAL: SINALIZAÇÃO DE ALERTA	
	A01 Alerta Geral: deve sempre estar acompanhado de mensagem escrita específica
	A02 Cuidado, risco de explosão: Próximo a locais onde houver presença de materiais altamente inflamáveis.
	A03 Cuidado, risco de corrosão: Próximo a locais onde houver presença de materiais corrosivos.
	A04 Cuidado, risco de choque elétrico: Próximo a instalações elétricas que ofereçam risco de choque.
	A05 Cuidado, risco de radiação: Próximo a locais onde houver presença de materiais radioativos.

PLACAS - SINALIZAÇÃO DE ALERTA
1: 100

LEGENDA GERAL: LEGENDA DAS ÁREAS HACHURADAS	
	Áreas Fitas

PRANCHAS - LEGENDA DE ÁREA HACHURADA
1: 100

LEGENDA GERAL: SINALIZAÇÃO DE PROIBIÇÃO	
	P1 Proibido fumar: Todo local onde fumar pode aumentar o risco de incêndio.
	P2 Proibido produzir chama: Todo o local onde a utilização de chama pode aumentar o risco de incêndio.
	P3 Proibido utilizar água para apagar o fogo: Toda situação onde o uso de água for impróprio para extinguir o fogo.
	P4 Proibido utilizar elevador em caso de incêndio: Nos locais de acesso aos elevadores comuns e monta-cargas.
	P5 Proibido obstruir esta local: Em locais sujeitos a depósito de mercadorias onde a obstrução pode apresentar perigo de acesso às saídas de emergência, rotas de fuga, equipamentos de combate a incêndio etc.].

PLACAS - SINALIZAÇÃO DE PROIBIÇÃO
1: 50

LEGENDA DAS ETIQUETAS DAS PLACAS	
Sinalização de orientação e salvamento com base na NTP 020 - Sinalização de emergência	Código da placa com base na NTP 020 - Dimensões da placa Largura/Comprimento

DETALHE - ETIQUETAS CIRCULARES DAS PLACAS
1: 50

MEDIDAS DE SEGURANÇA CONTRA INCÊNDIO	
ACESSO DE VIATURA DO CORPO DE BOMBEIROS	ILUMINAÇÃO DE EMERGÊNCIA
SEPARAÇÃO ENTRE EDIFICAÇÕES	ALARME E DETECÇÃO DE INCÊNDIOS
SEGURANÇA ESTRUTURAL NAS EDIFICAÇÕES	SINALIZAÇÃO DE EMERGÊNCIA
COMPARTIMENTAÇÃO HORIZONTAL	EXTINTORES DE INCÊNDIOS
CONTROLE DE MATERIAL DE ACABAMENTO	HIDRANTES E MANGOTINHOS
SAÍDAS DE EMERGÊNCIA	CHUVEIROS AUTOMÁTICOS (SPRINKLERS)

PRANCHAS - MEDIDA DE SEGURANÇA CONTRA INCÊNDIO
1: 50

1. O ENTREFORRO NÃO DEVERÁ CONTER MATERIAIS COMBUSTÍVEIS;
2. PROJETO DESENVOLVIDO CONFORME DECRETO E ITS DO CORPO DE BOMBEIROS DE MINAS GERAIS;
3. DIMENSÕES EM METROS;
4. SISTEMA DE ILUMINAÇÃO DE EMERGÊNCIA SERÁ DO TIPO LUMINÁRIA DE EMERGÊNCIA COM AUTONOMIA MÍNIMA DE 02(DUAS) HORAS;
5. A SINALIZAÇÃO DE EMERGÊNCIA DEVERÁ ATENDER A NBR 13434-3/05, DE MATERIAL FOTOLUMINESCENTE E APRESENTAR OS DADOS DO FABRICANTE;
6. DESENHO PARA FINS DE ORIENTAÇÃO;
7. CONFERIR MEDIDAS, PONTO DE ENTREGA DAS INSTALAÇÕES E INTERFERÊNCIAS NO LOCAL. TODO MATERIAL INSTALADO NO FORRO OU ENTREFORRO, DEVERÁ SER INCOMBUSTÍVEL;
8. A EXECUÇÃO DEVERÁ SEGUIR AS NORMAS VIGENTES;
9. O MEMÓRIA DESCRITIVO DE INSTALAÇÕES DE COMBATE A INCÊNDIO É PARTE INTEGRANTE DESTA PROJETO;
10. TODOS OS EQUIPAMENTOS DEVEM SER FABRICADOS DE ACORDO COM AS NORMAS DO INMETRO (VERIFICAR IDENTIFICAÇÃO NAS ETIQUETAS).

NOTAS GERAIS
1: 50

R00	17/11/2025	PROJETO EXECUTIVO - EMISSÃO INICIAL		MARQUI
Rev.	Data		Descrição	Emitido
 PRÉFECTURA DO ESTADO DE RONDÔNIA EXTREMA PROJETO: PROJETO DE REFORMA DA CASA DA CULTURA				
DESCRIÇÃO DA FOLHA: REFORMA - CIT DESCRIÇÃO DA FOLHA: PAV. TERREO - PCI PROPOSTO		DISCIPLINA: COMBATE A INCÊNDIO FASE: PROJETO EXECUTIVO ARQUIVO: CIT EXTREMA.INC.PI-R00 DATA: 17/11/2025		ESCALA: Como Iscador FOLHA: 01/01