



1	2	
---	---	---	---	---	---	---	---	---	----	----	-----

CORTE AA
ESCALA 1/100

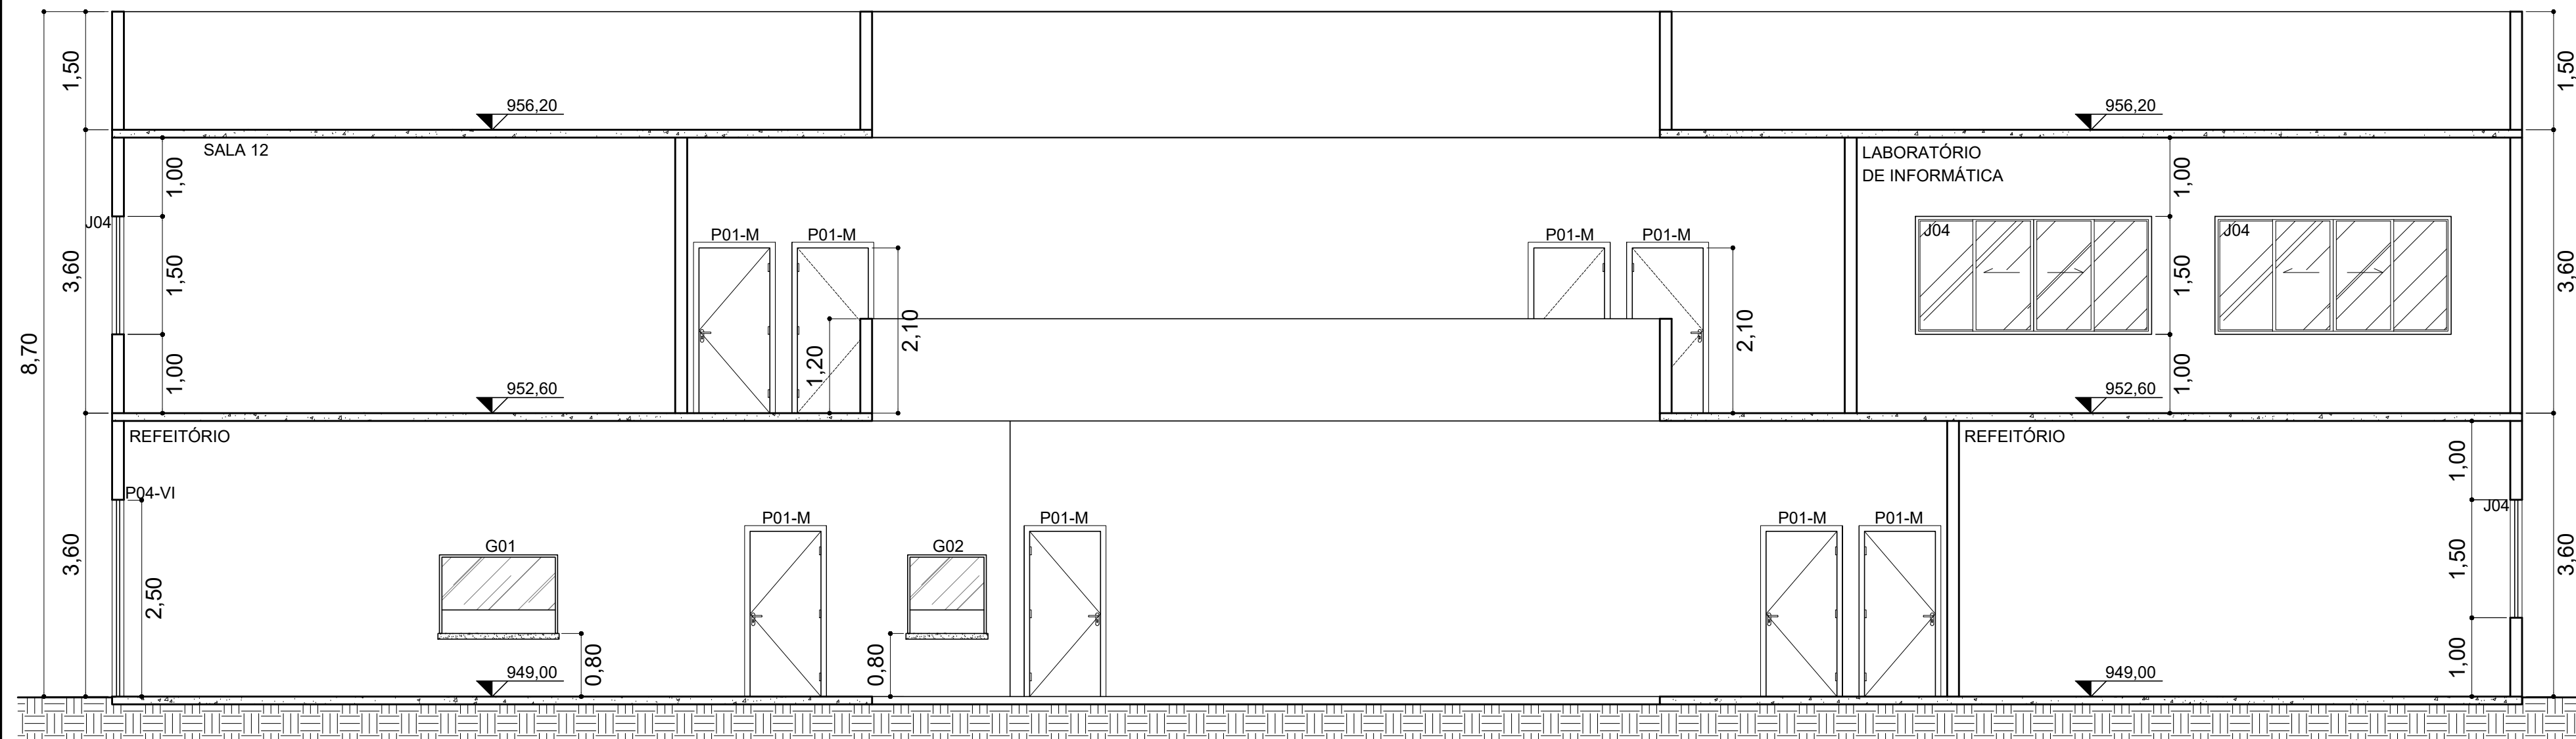


CORTE DD
ESCALA 1/100

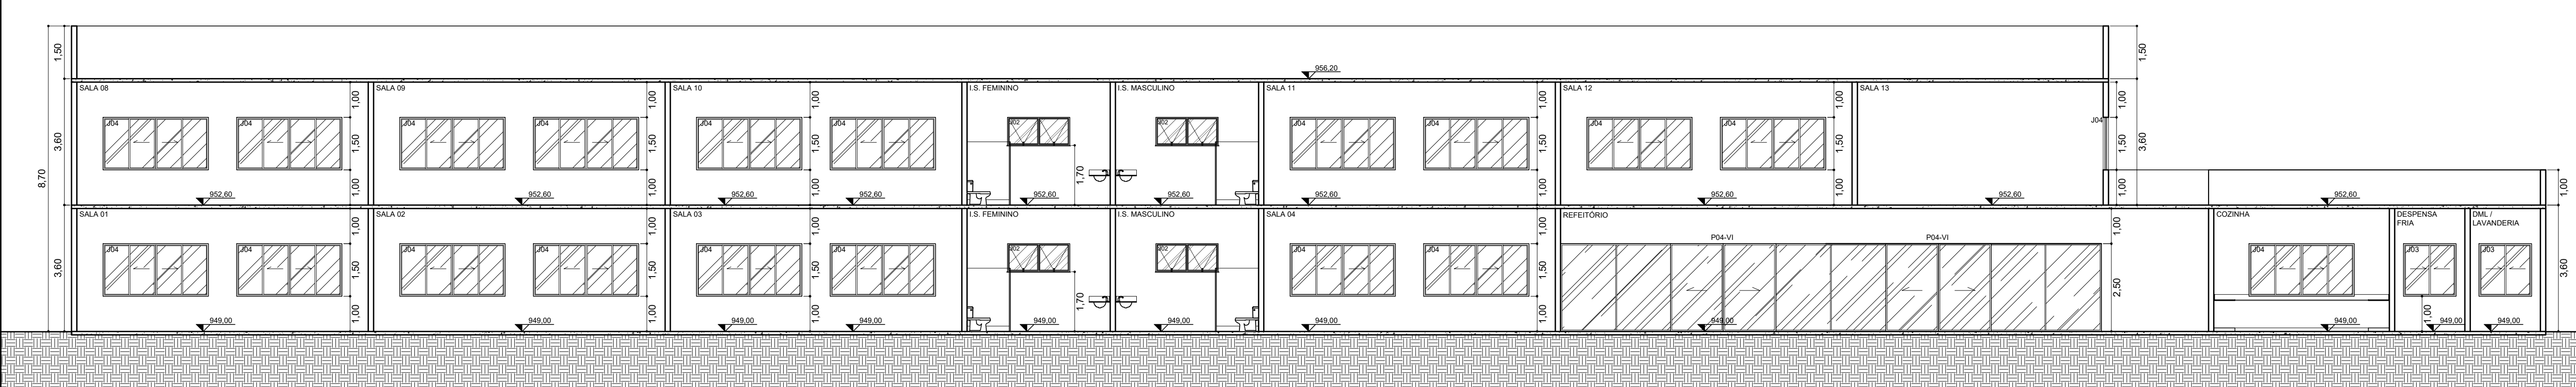


CORTE BB
ESCALA 1/100



FACHADA LATERAL ESQUERDA
ESCALA 1/100

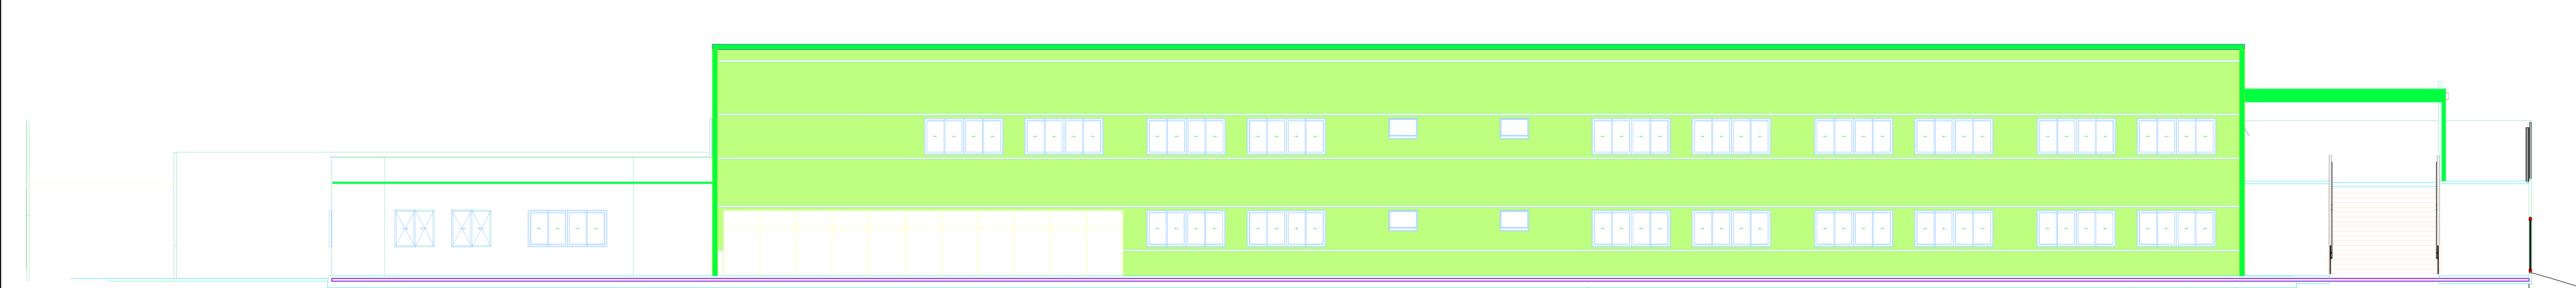

FACHADA LATERAL DIREITA
ESCALA 1/100

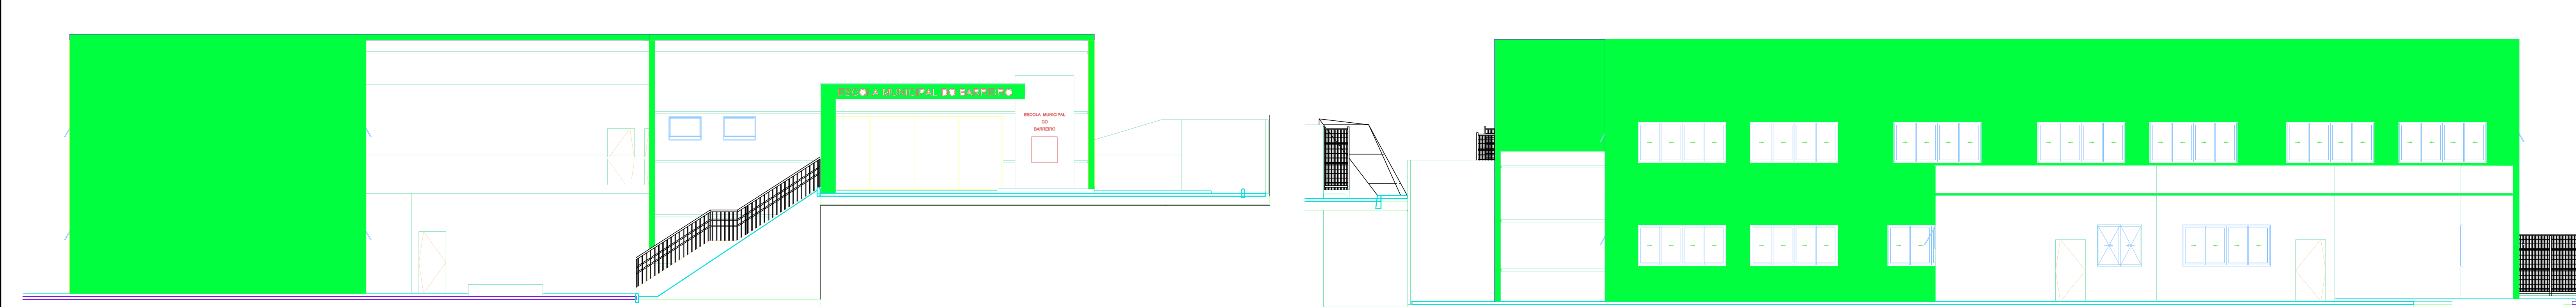


FACHADA FRONTAL
ESCALA 1/100


FORMATO A0 - 1189 x 841 mm

FACHADA DE FUNDO
ESCALA 1/100

FORMATO A0 - 1189 x 841 mm

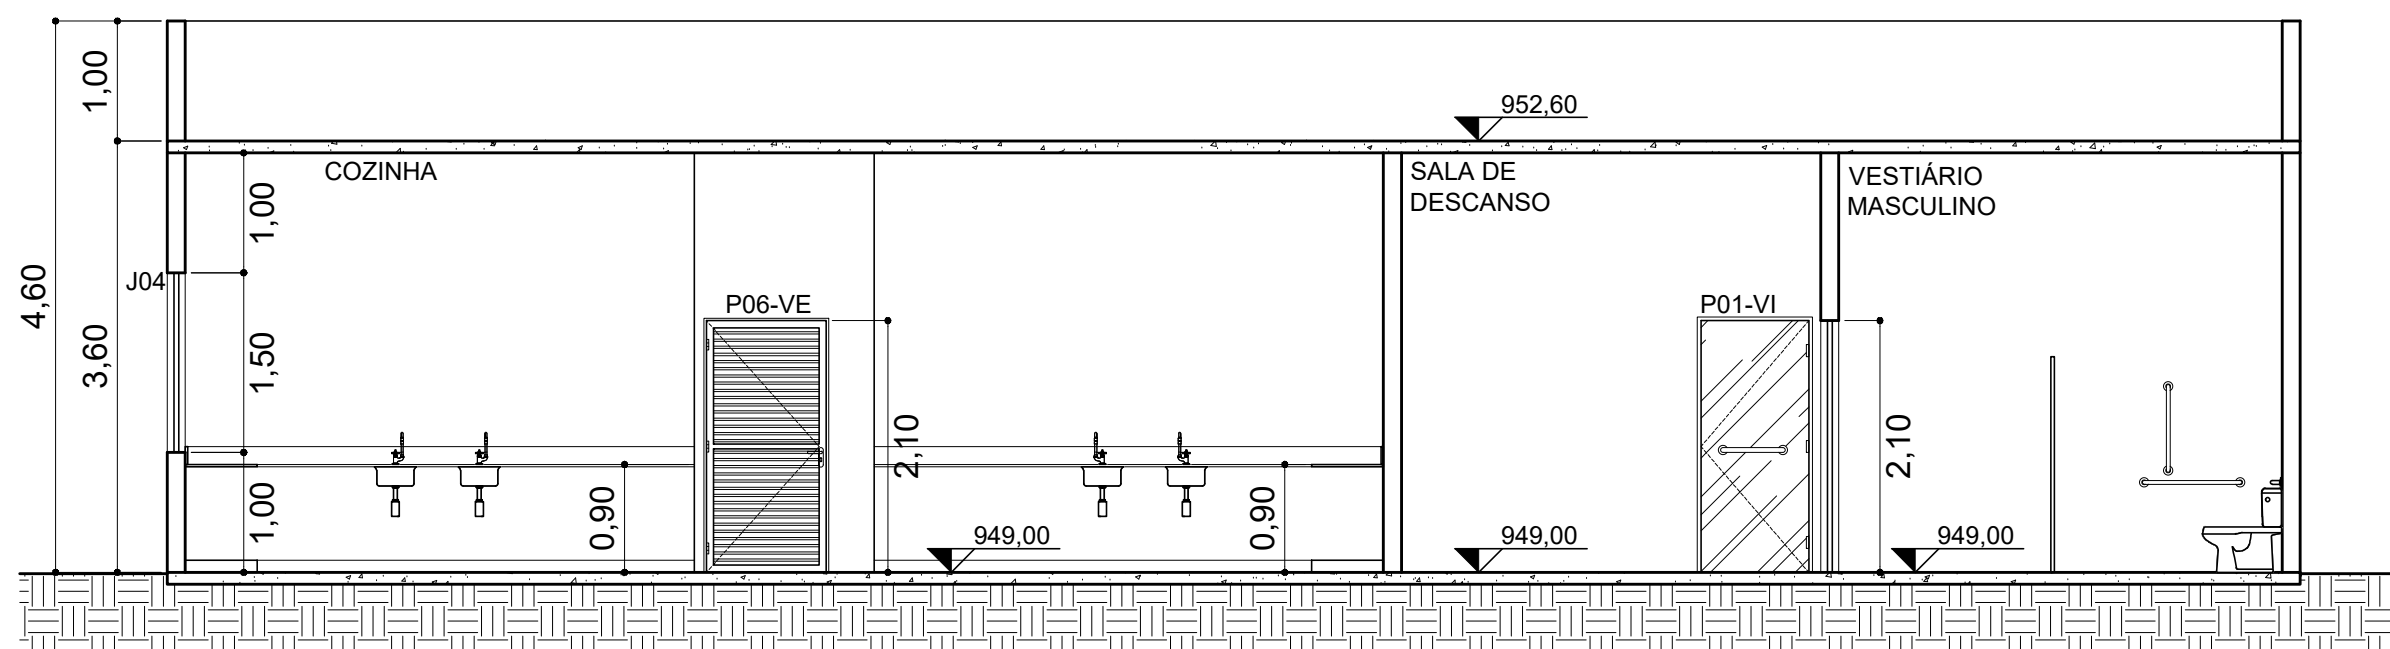

CORTE CC
ESCALA 1/100

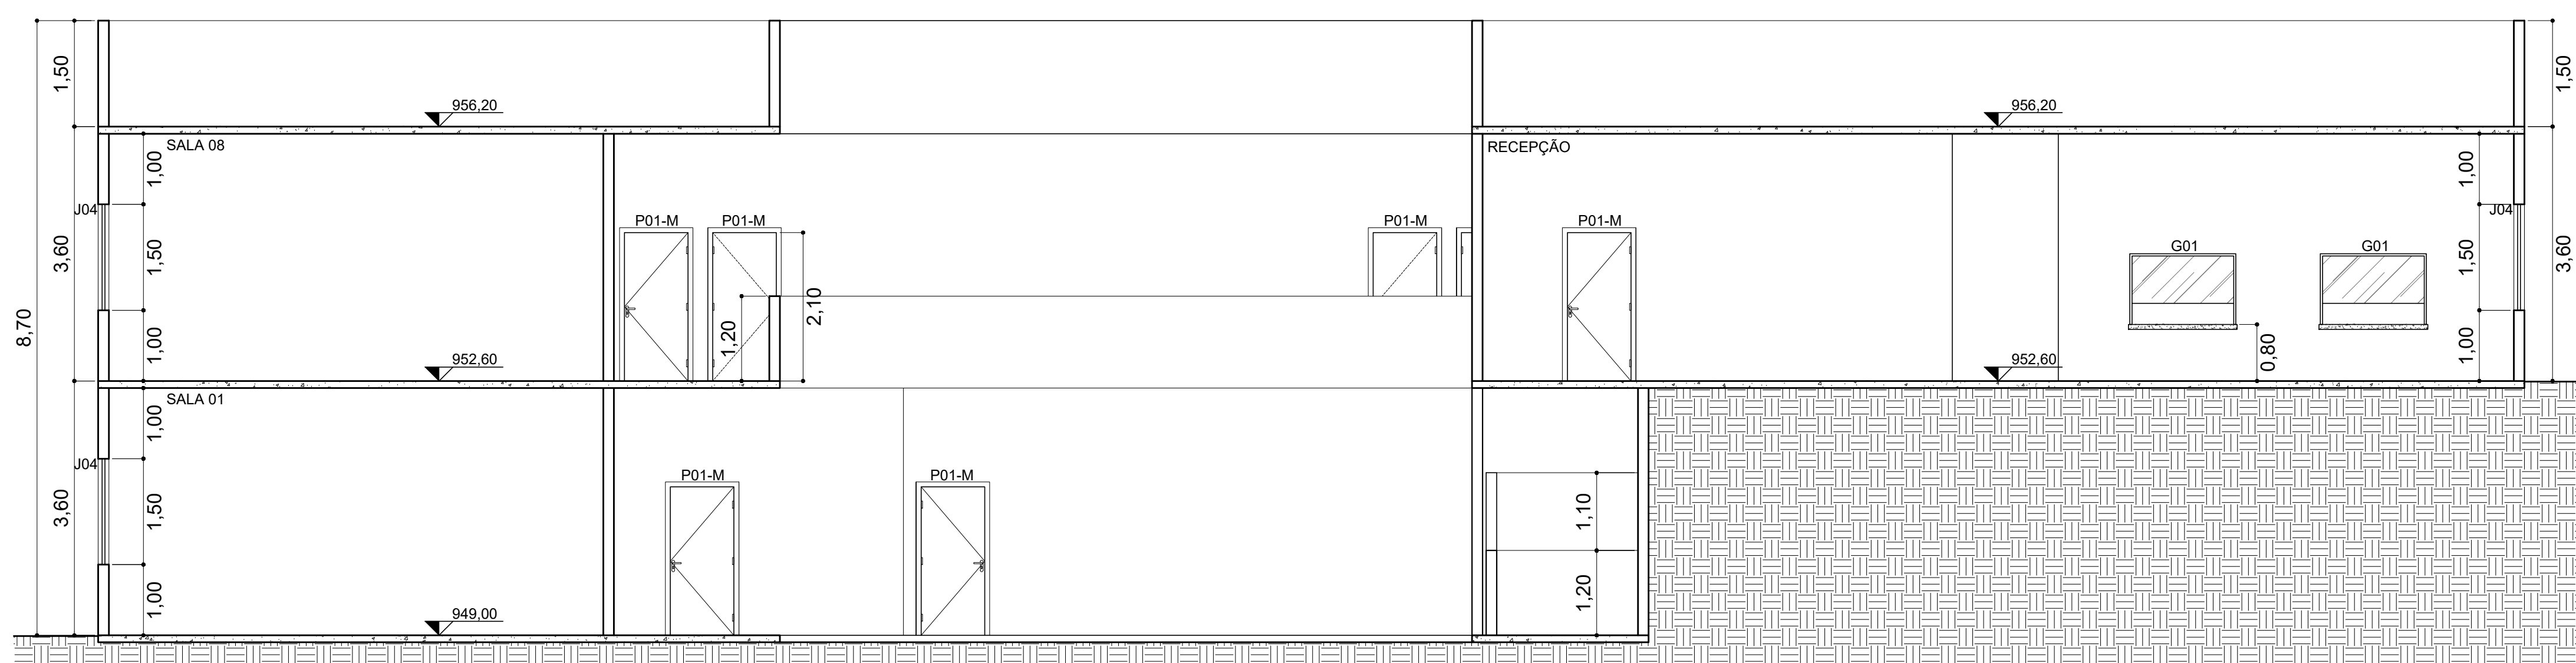

CORTE CC
ESCALA 1/100



LEGENDA DE ESPECIFICAÇÕES DE ACABAMENTOS		
PISO	REVESTIMENTOS E SUPERFÍCIES HORIZONTAIS	QTD.
P00	PORCELANATO ESMALTADO MONOCOR, BRANCO, ACABADO EM REJUNTADO, ALTO TRÁFEGO, ANTI-DEBRANÇAMENTO, ELIANE OU SIMILAR DE MESMA QUALIDADE OU SUPERIOR, ASSENTADO COM ARGAMASSA COLANTE, COM REJUNTE LIGAMAX GOLD NA COR CINZA CLARO, ELIANE OU SIMILAR DE MESMA QUALIDADE OU SUPERIOR, RODAPÊ DO MESMO MATERIAL, H=10cm.	
P01	PISO INDUSTRIAL, COM ARGAMASSA DE ALTA RESISTÊNCIA, COR CINZA, EPIBÓTIMO, ACABAMENTO ANTI-DEBRANÇAMENTO, MODULAÇÃO DE 1X1M, JUNTA PLÁSTICA E POLIMENTO MECANIZADO.	
P02	PASEIO EM CONCRETO FCK 20MPa, PADRÃO SUDECAP, e=5cm, JUNTA SERRADA 2 EM 2m, COM MEIO FIO PADRÃO SUDECAP TIPO B, H=4cm.	
P03	BLOCO INTERTRAVADO DE CONCRETO DRENANTE (100% PERMEÁVEL) - MODELO: BLOCO RETANGULAR 10x20cm E ESPESSURA 8cm, NA COR CINZA CLARO.	
P04	PISO VINÍLICO EM MANTA, COR CINZA CLARO, E=2mm.	
P05	ÁREA TRATADA PARA PLAYGROUND.	
PAREDE	REVESTIMENTOS E SUPERFÍCIES VERTICAIS	
A00	PAREDES/VEDAÇÕES/REVESTIMENTOS E SUPERFÍCIES VERTICAIS	
A01	REVESTIMENTO EM CERÂMICA BRANCA PISCINA AC 20x20 CM, ATÉ 1,10m, MARCA ELIANE, REJUNTE COM REJUNTE LIGAMAX GOLD NA COR CINZA CLARO, ELIANE OU SIMILAR DE MESMA QUALIDADE OU SUPERIOR.	
A02	PINTURA EM TINTA ACRÍLICA ACETINADO BRANCO GELO, REF. RM012, SUVINIL OU SIMILAR DE MESMA QUALIDADE OU SUPERIOR.	
A03	PINTURA EM TINTA ACRÍLICA ACETINADO VERDE CAPIM-LIMÃO, REF. RM035, SUVINIL OU SIMILAR DE MESMA QUALIDADE OU SUPERIOR.	
A04	PINTURA EM TINTA ACRÍLICA ACETINADO VERDE PRIMAVERA, SUVINIL OU SIMILAR DE MESMA QUALIDADE OU SUPERIOR.	
A05	ATE H=0,90m: PINTURA EM ESMALTE EPOXI ACETINADO VERDE CAPIM-LIMÃO, REF. RM035, SUVINIL OU SIMILAR DE MESMA QUALIDADE OU SUPERIOR. H=0,90m a 1,10m: RODAPÊ PINTADO NA COR CINZA, SUVINIL OU SIMILAR DE MESMA QUALIDADE OU SUPERIOR. ACIMA DE 1,10m: PINTURA EM TINTA ACRÍLICA ACETINADO BRANCO GELO, REF. RM012, SUVINIL OU SIMILAR DE MESMA QUALIDADE OU SUPERIOR.	
A06	FACE EXTERNA EM PINTURA EM TINTA ACRÍLICA ACETINADO AMARELO GRAFIA, REF. E027, SUVINIL OU SIMILAR DE MESMA QUALIDADE OU SUPERIOR. FACE INTERNA EM PINTURA EM ESMALTE EPOXI ACETINADO AMARELO GRAFIA, REF. E027, SUVINIL OU SIMILAR DE MESMA QUALIDADE OU SUPERIOR.	
A07	ATE H=1,10m: PINTURA EM ESMALTE EPOXI ACETINADO CINZA GEADA, REF. NS02, SUVINIL OU SIMILAR DE MESMA QUALIDADE OU SUPERIOR. ACIMA DE 1,10m: PINTURA EM TINTA ACRÍLICA ACETINADO BRANCO GELO, REF. RM012, SUVINIL OU SIMILAR DE MESMA QUALIDADE OU SUPERIOR.	
TETO	TETOS	
T00	TETOS	
T01	LATE COM PINTURA EM TINTA ACRÍLICA STANDARD BRANCO NEVE, REF. RM01, SUVINIL OU SIMILAR DE MESMA QUALIDADE OU SUPERIOR.	
T02	SEM FORRO - TELHA TRAPEZOIDAL GALVALUME RT 40980 e=0,50 mm	
T03	FORRO EM GESSO ACARTONADO, PINTURA EM TINTA ACRÍLICA STANDARD BRANCO NEVE, REF. RM01, SUVINIL OU SIMILAR DE MESMA QUALIDADE OU SUPERIOR.	
Obs.: 1. Todos os materiais a serem instalados na obra, em especial aqueles relativos ao acabamento, deverão ser objeto de aprovação prévia pela fiscalização. A aprovação se dará mediante apresentação em link da internet, em por amostra física, se o fiscal exigir.		

QUADRO DE ESQUADRIAS			
COD.	LxH (Pte) (cm)	Qtd.	DESCRIÇÃO
J01	90x80/170cm	09	JANELA MAXIMAR 1 FOLHA
J02	90x80/220cm	08	JANELA MAXIMAR 1 FOLHA
J03	150x150/100cm	08	JANELA CORRER 2 FOLHAS
J04	300x150/100cm	42	JANELA CORRER 4 FOLHAS
J05	177x80/170cm	10	JANELA MAXIMAR 2 FOLHAS
J06	235x150/100cm	01	JANELA CORRER 2 FOLHAS
J07	300x120/130cm	01	JANELA CORRER 4 FOLHAS
G01	150x100/90cm	03	GUICHÊ DE VIDRO FIXO COM ABERTURA INFERIOR
G02	100x100/90cm	01	GUICHÊ DE VIDRO FIXO COM ABERTURA INFERIOR
P01-M	80x210cm	42	PORTA DE ABIRIR DE MADEIRA, 1 FOLHA
P01-VE	80x210cm	01	PORTA DE ABIRIR DE EM VENEZIANA VENTILADA, 1 FOLHA
P01-VI	80x210cm	01	PORTA DE ABIRIR, 1 FOLHA, VIDRO TEMPERADO COM ESQUADRIAS EM ALUMÍNIO
P02-M	80x210cm	08	PORTA DE ABIRIR DE MADEIRA, 1 FOLHA, PARA SANITÁRIO ACESSÍVEL
P03-M	80x210cm	06	PORTA DE CORRER DE MADEIRA, 1 FOLHA, PARA SANITÁRIO ACESSÍVEL, TRILHO SUPERIOR
P04-VI	600x250cm	01	PORTA DE CORRER, 4 FOLHAS (2 FIXAS / 2 MÓVEIS), TRILHO SUPERIOR, EM VIDRO TEMPERADO COM ESQUADRIAS EM ALUMÍNIO
P05-VI	300x250	02	PORTA DE CORRER, 2 FOLHAS, TRILHO SUPERIOR, EM VIDRO TEMPERADO COM ESQUADRIAS EM ALUMÍNIO
P06-VE	100x210cm	02	PORTA DE ABIRIR DE EM VENEZIANA VENTILADA, 1 FOLHA
P07-VE	80x165cm	32	PORTA DE ABIRIR, 1 FOLHA, ALUMÍNIO ANOZADO NATURAL COM VENEZIANA VENTILADA PARA BOX DE SANITÁRIO
P08-VE	90x165cm	04	PORTA DE ABIRIR, 1 FOLHA, ALUMÍNIO ANOZADO NATURAL COM VENEZIANA VENTILADA PARA BOX DE SANITÁRIO ACESSÍVEL
P09-M	150x210cm	01	PORTA DE ABIRIR DE MADEIRA, 2 FOLHAS
P0-Q1	400x220cm	01	PORTÃO DE CORRER EM GRADIL, 2 FOLHAS
P0-Q2	500x220cm	02	PORTÃO DE CORRER EM GRADIL, 1 FOLHA

3		
2		
1		
Nº	Data	Verificação/Revisão

FERREIRA COSTA
Engenharia e Consultoria Ltda.
ferreiracostaengenharia@yahoo.com.br

Proprietário:
PREFEITURA MUNICIPAL DE EXTREMA

Projeto:
ESCOLA MUNICIPAL DO BARREIRO

Ref.:
**ARQUITETÔNICO
CORTES E FACHADAS**

Endereço:
RUA A SER PROJETADA, BAIRRO BARREIRO - EXTREMA/MG

Autores:
ALINE FERREIRA COSTA
Engenheira Civil - CREA 19943/D

Data:
NOV/2024

Estado:
INDICADA

Folha:
06