

Título:

Folha:


PROJETO EXECUTIVO DE DRENAGEM E PAVIMENTAÇÃO

01


PROPRIEDADE:	Município de Extrema - MG
PROPRIETÁRIO:	PREFEITURA MUNICIPAL DE EXTREMA
MUNICÍPIOS:	EXTREMA
COMARCAS:	EXTREMA
CARTÓRIO:	
MAT./TRANSC.:	
CÓDIGO INCRA:	
ÁREA TOTAL (m²):	PERÍMETRO (m):
DATA:	11/07/2025
	ESCALA: 1:1500

Quadro de Áreas e Perímetros:	Quadro de Assinaturas:
	Resp. Téc.: Yuri Cortez Mauad CREA MG: 290463/D ENG. CIVIL
Área Total:	


PERFIL DA SARJETA

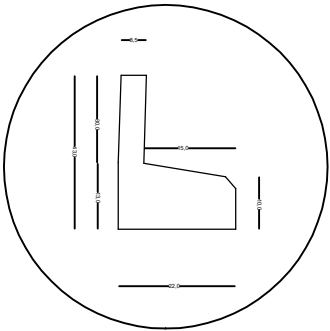

PERFIL DA SARJETA

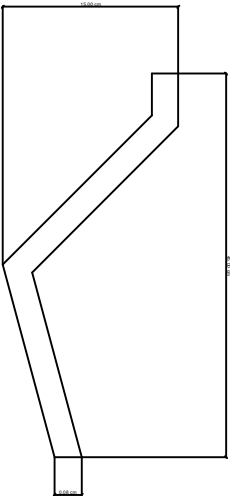

PERFIL DO PAVIMENTO
PAVIMENTO MÉDIO

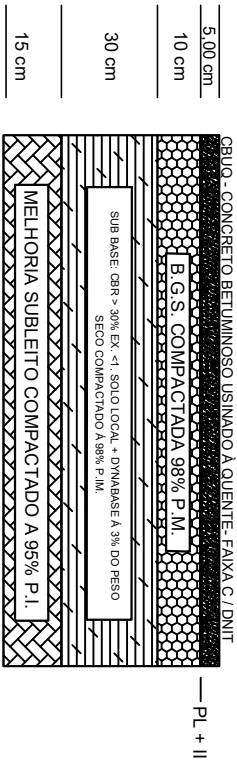

- PL - PINTURA DE LIGAÇÃO
- II - IMPRIMADURA IMPERMEABILIZANTE
- CBUQ - CONCRETO BETUMINOSO USINADO À QUENTE
- BGS - BRITA GRADUADA SIMPLES
- P.M - PROCTOR MODIFICADO
- P.I - PROCTOR INTERMEDIÁRIO
- P.I.M - PROCTOR INTERMODIFICADO

OBS.: Para execução dos serviços se atentar ao memorial de dimensionamento de pavimento

A2 = (304 X 423)