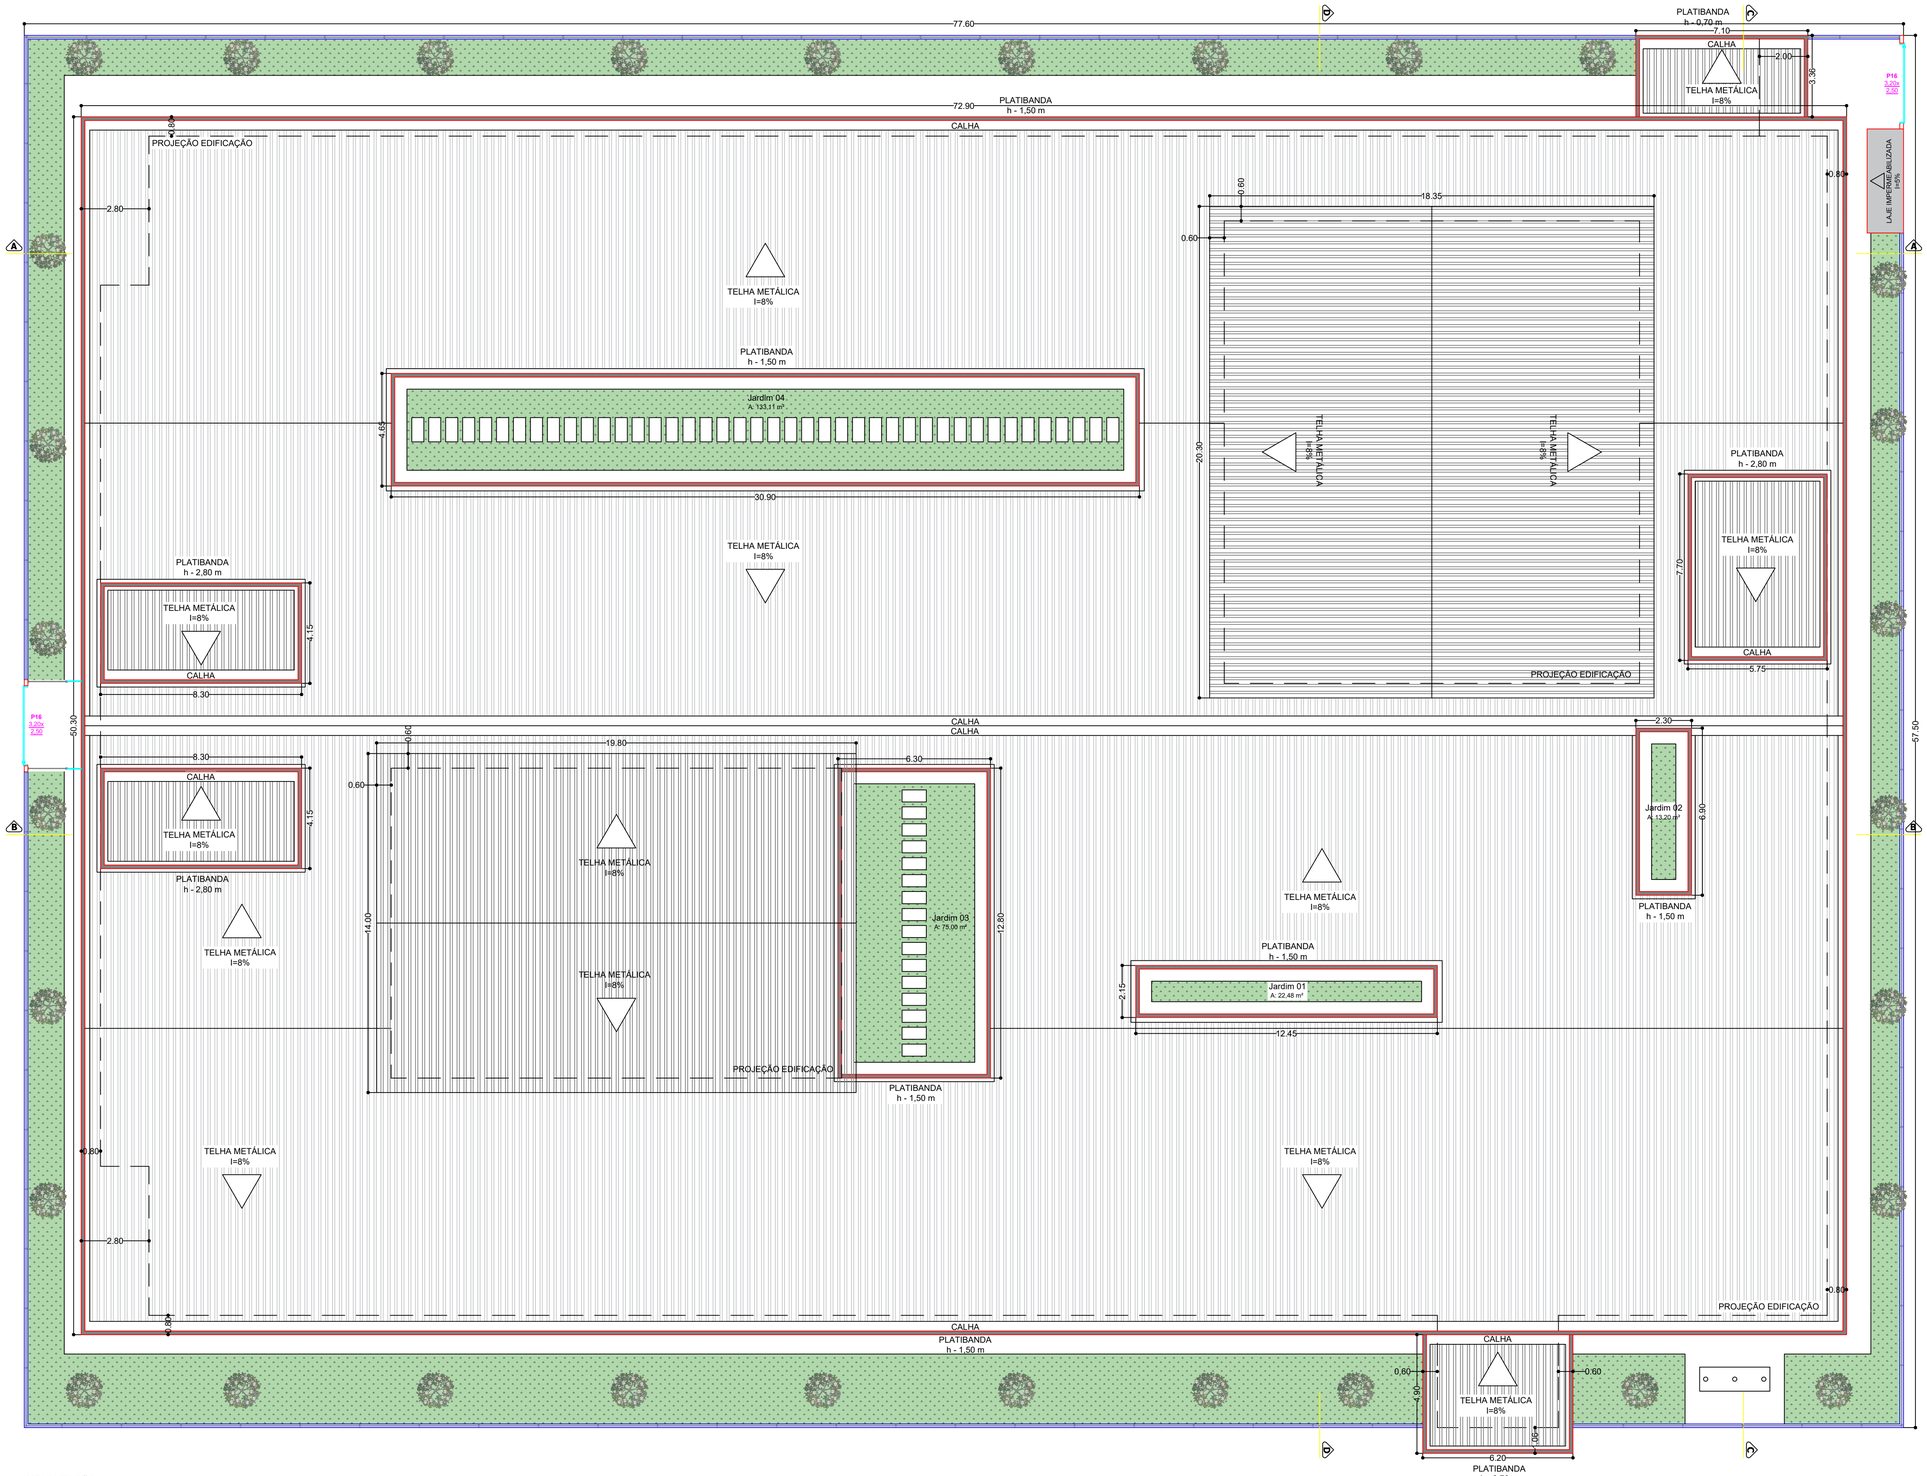

PROJETO ARQUITETÔNICO

IMPLANTAÇÃO

FOLHA
1/10

LOCALIZAÇÃO:
Estrada Municipal, Bairro Vargem do João Pinto
Extrema - MG

PROPRIETÁRIO:
Município de Extrema

RESPONSÁVEL TÉCNICO
Paulo César Freitas

FOLHA: A1 594 x 841mm
ESCALAS: 1/125

DESCRIÇÃO:
- Projeto arquitetônico para construção de Escola Municipal

Município de Extrema
CNPJ:18.677.591/0001-00

Paulo César Freitas
CREA - MG-86.232/D
ENG. Civil

FERREIRA FREITAS
ENGENHARIA

FF ENGENHARIA LTDA

Engenheiro:
Paulo César de Freitas

E-mail:
adm@ferreirafreitas.com

Fone:
(35) 3435 - 5983

Data:
Abril/2026