




CORTE AA
ESC.: 1/150

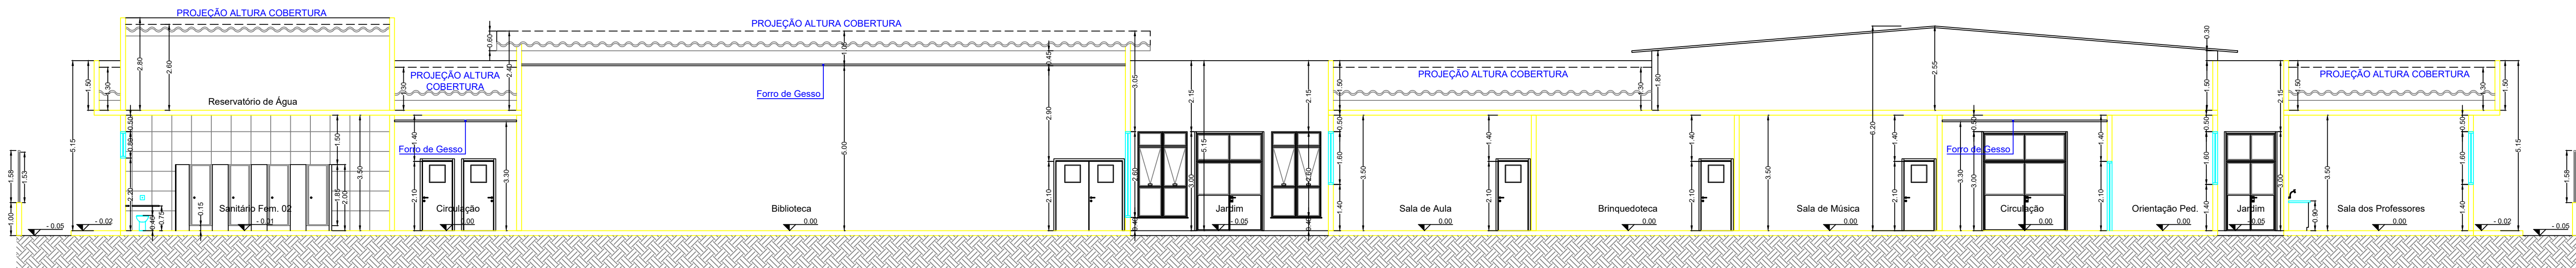

CORTE BB
ESC.: 1/100

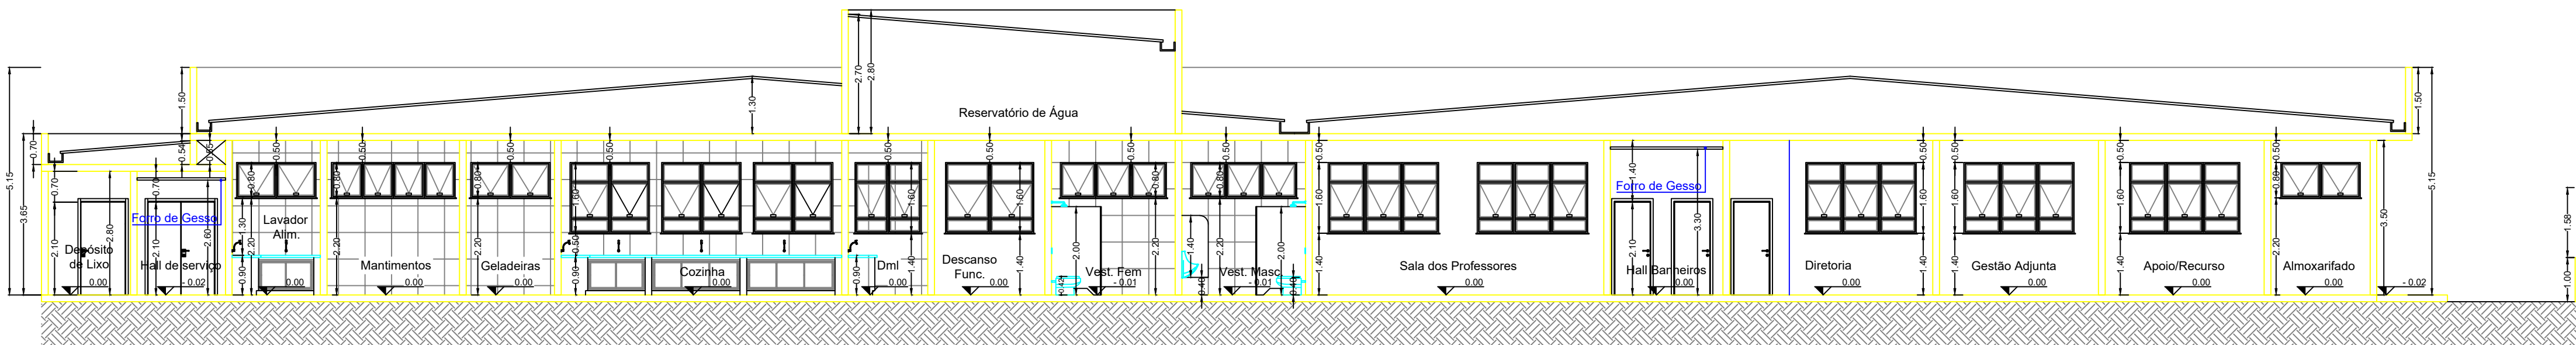

CORTE CC
ESC.: 1/100

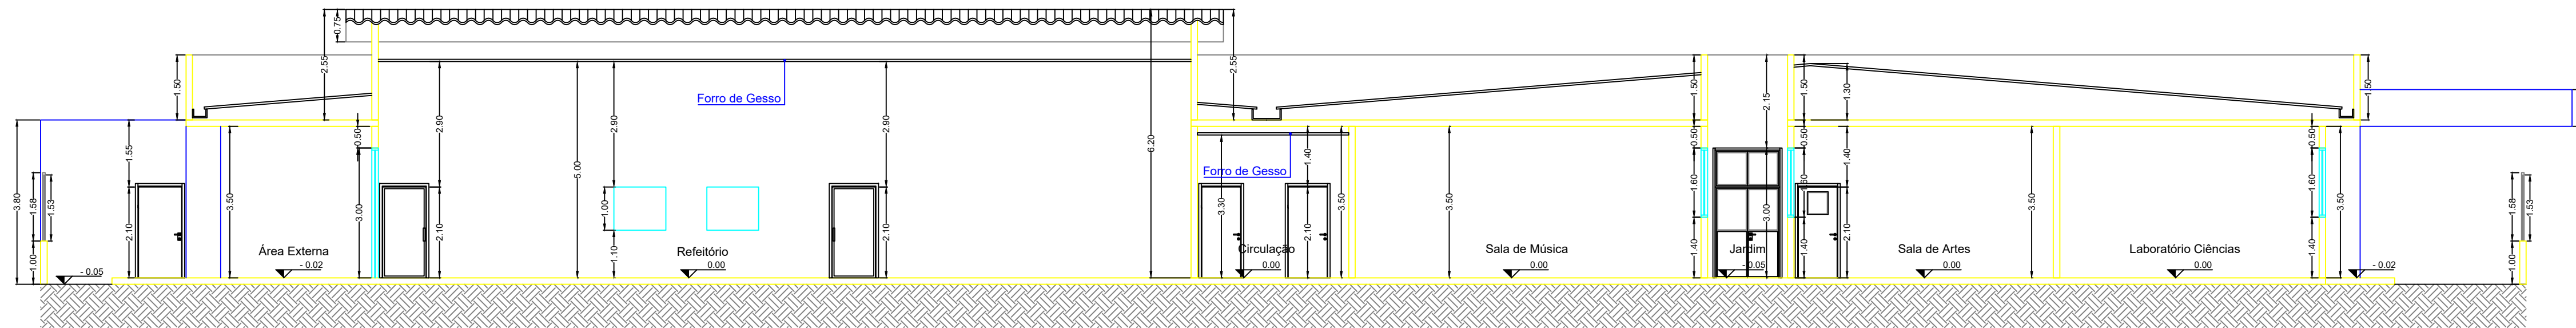

CORTE DD
ESC.: 1/100

PROJETO ARQUITETÔNICO CORTES

FOLHA
3/10

LOCALIZAÇÃO:

Estrada Municipal, Bairro Vargem do João Pinto
Extrema - MG

PROPRIETÁRIO:

Município de Extrema

RESPONSÁVEL TÉCNICO

Paulo César Freitas

FOLHA: A1 594 x 841mm

ESCALAS: 1/100

DESCRIÇÃO:

- Projeto arquitetônico para construção de Escola
Municipal

Município de Extrema
CNPJ: 18.677.591/0001-00

Paulo César Freitas
CREA - MG-05.232/D
ENG. Civil



FF ENGENHARIA LTDA

Responsável:
Paulo César de Freitas

Telefone:
(35) 3435 - 5983

E-mail:
adm@ferreirafreitas.com

Data:
Abril/2026