



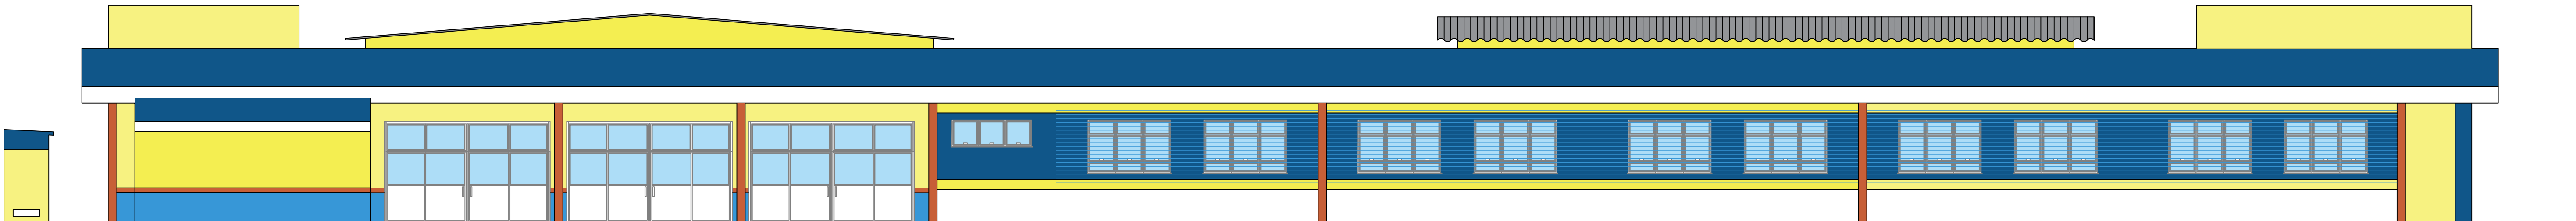


FACHADA NORTE
ESC.: 1/100

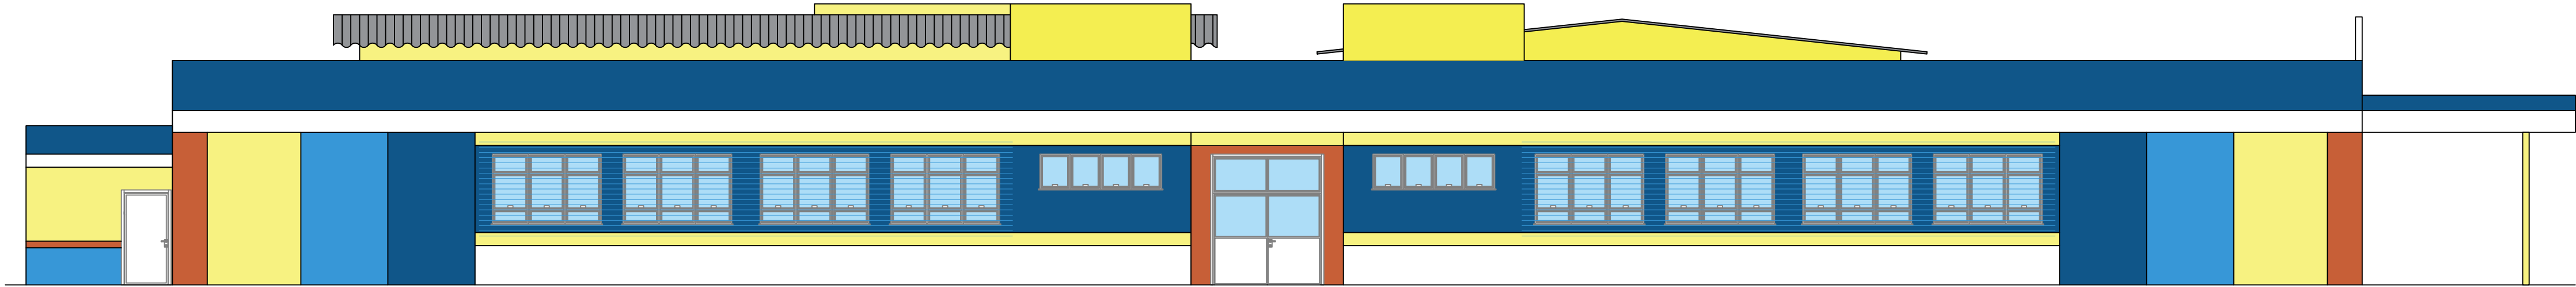

FACHADA SUL
ESC.: 1/100



FACHADA LESTE
ESC.: 1/100

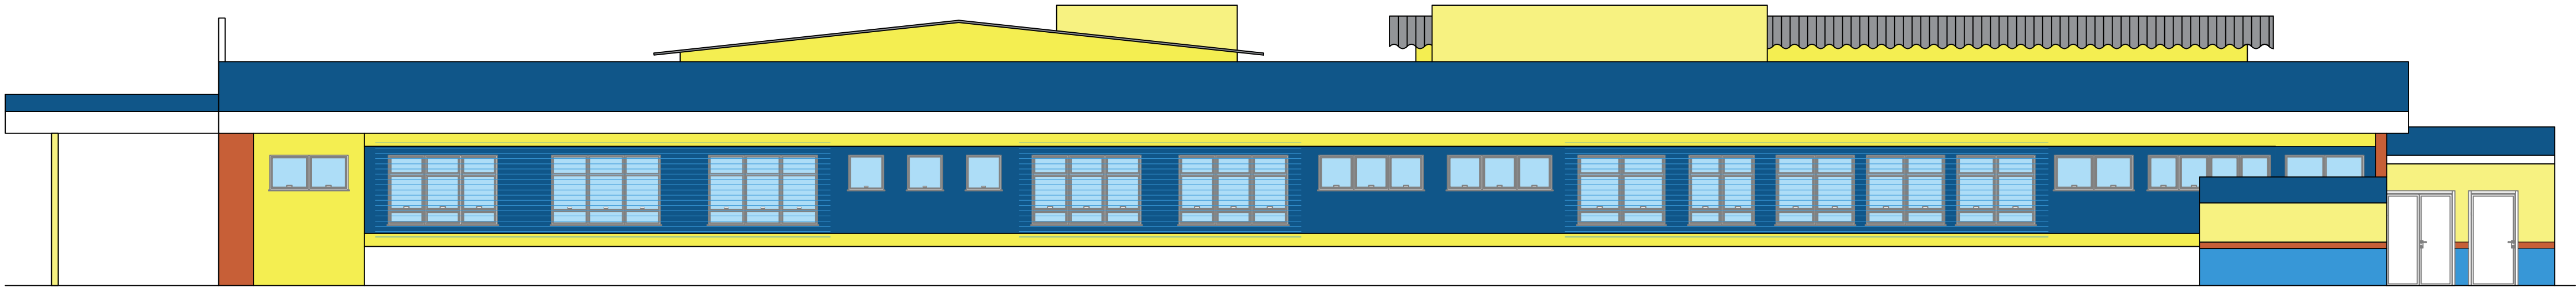

FACHADA OESTE
ESC.: 1/100

PROJETO ARQUITETÔNICO FACHADAS

FOLHA
4/10

LOCALIZAÇÃO:
Estrada Municipal, Bairro Vargem do João Pinto
Extrema - MG

PROPRIETÁRIO:
Município de Extrema

RESPONSÁVEL TÉCNICO
Paulo César Freitas
FOLHA: A1 594 x 841mm
ESCALAS: 1/100

DESCRIÇÃO:
- Projeto arquitetônico para construção de Escola
Municipal

Município de Extrema
CNPJ: 18.677.591/0001-00

Paulo César Freitas
CREA - MG-05.232/D
ENG. CIVIL



FF ENGENHARIA LTDA

Engenheiro:
Paulo César de Freitas
CPF: (35) 3435 - 5983

E-mail:
adm@ferreirafreitas.com
Data:
Abril/2026