




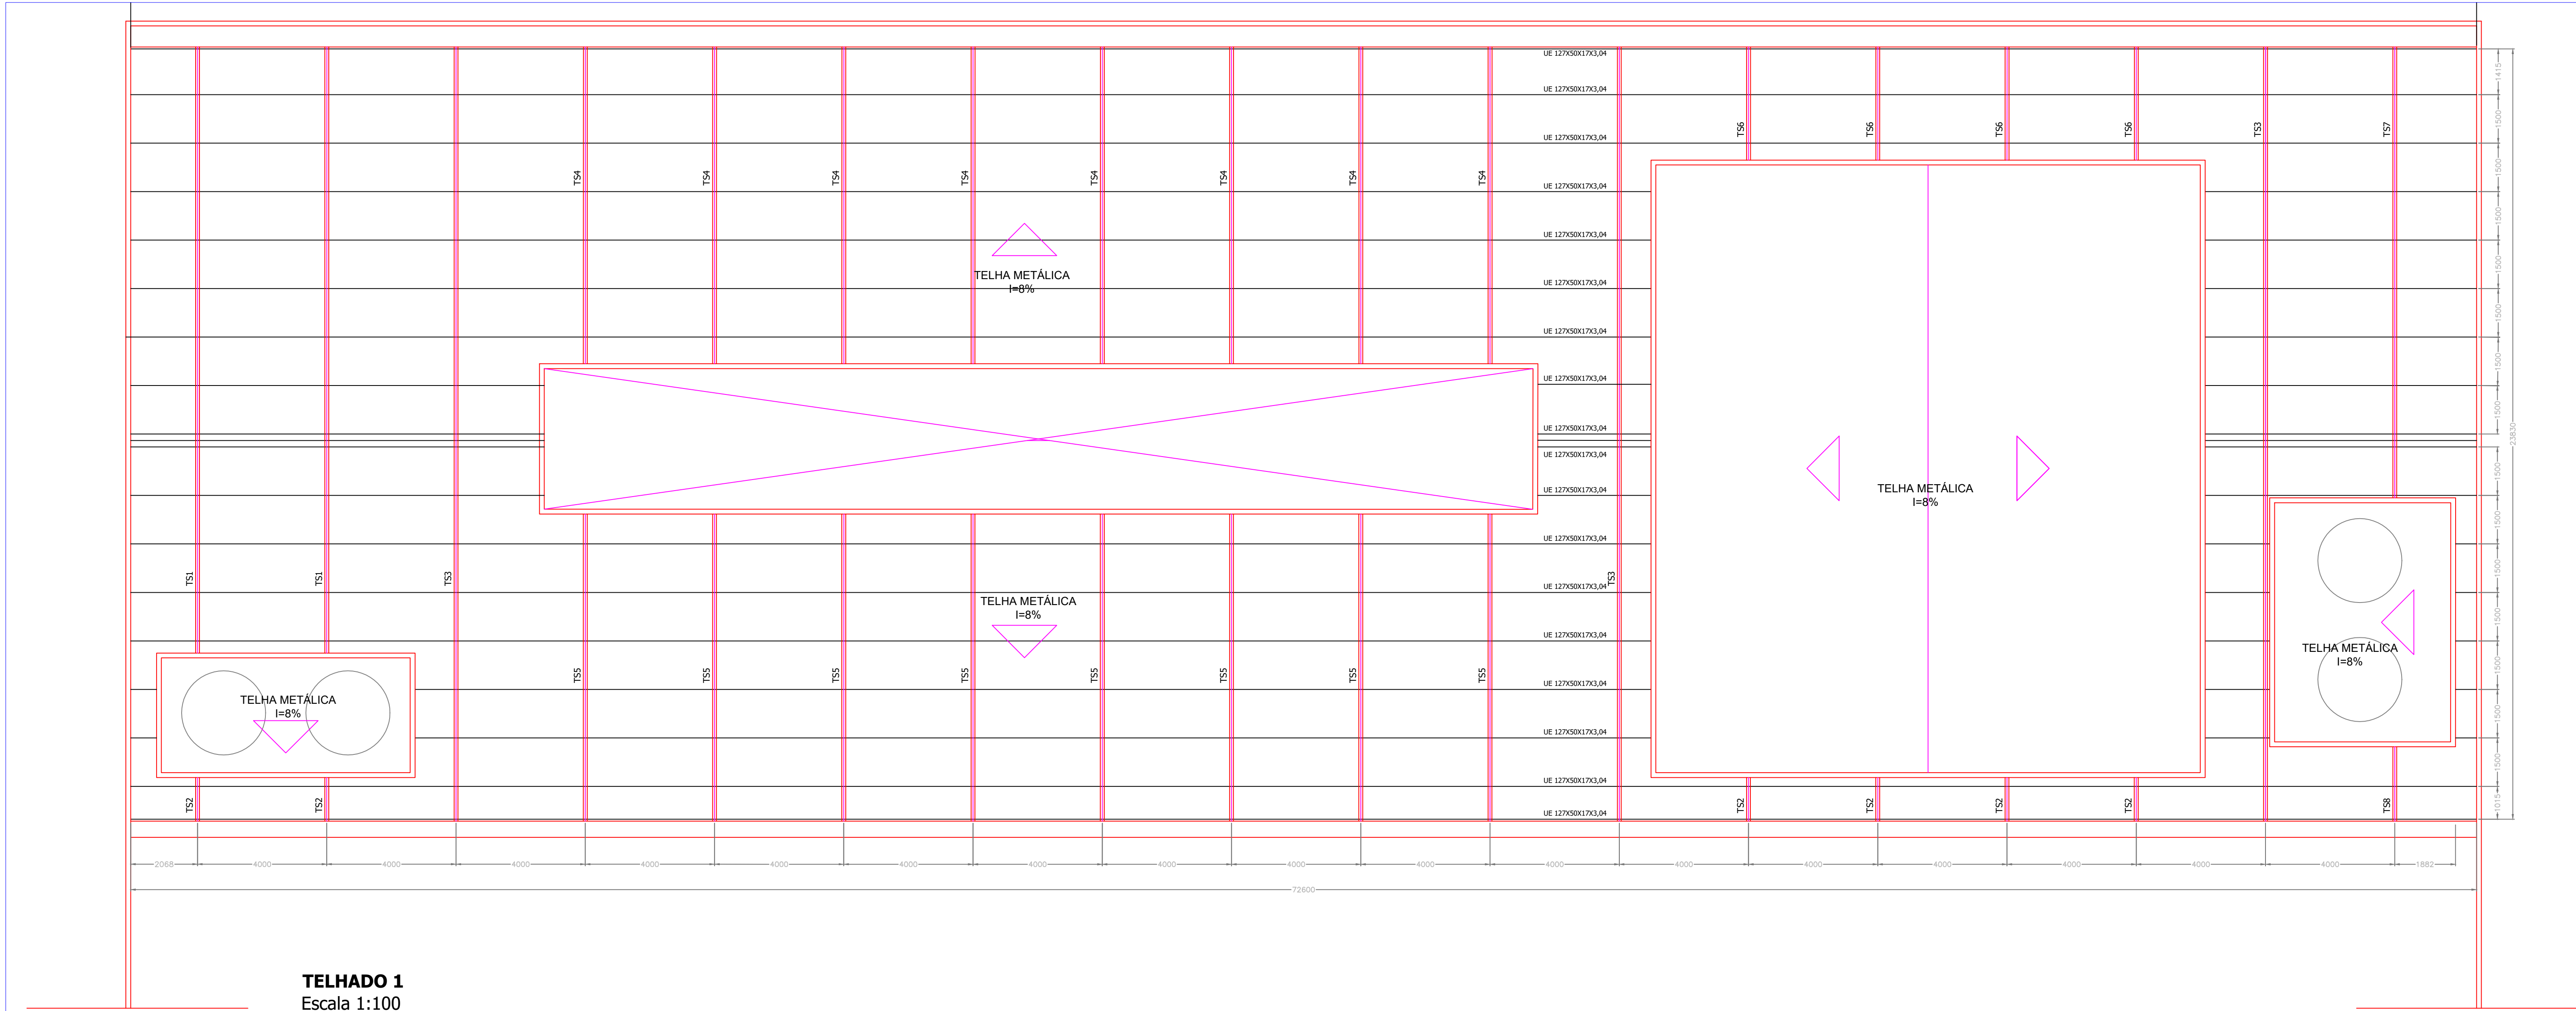


TELHADO 1
Escala 1:100

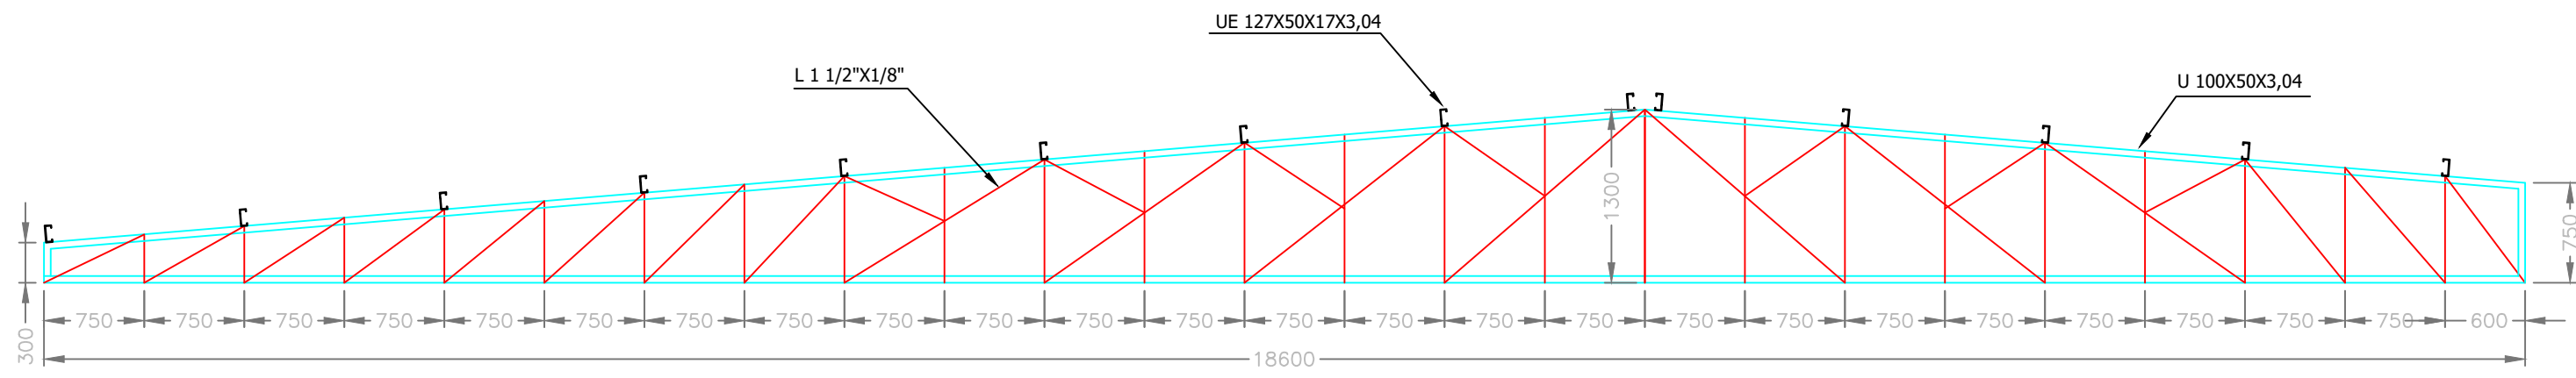


TS1 - 02 UNIDADES
Escala 1/50

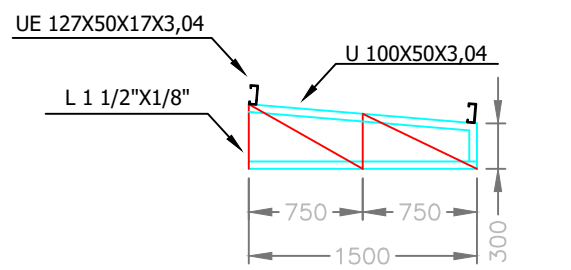


TS2 - 06 UNIDADES
Escala 1/50

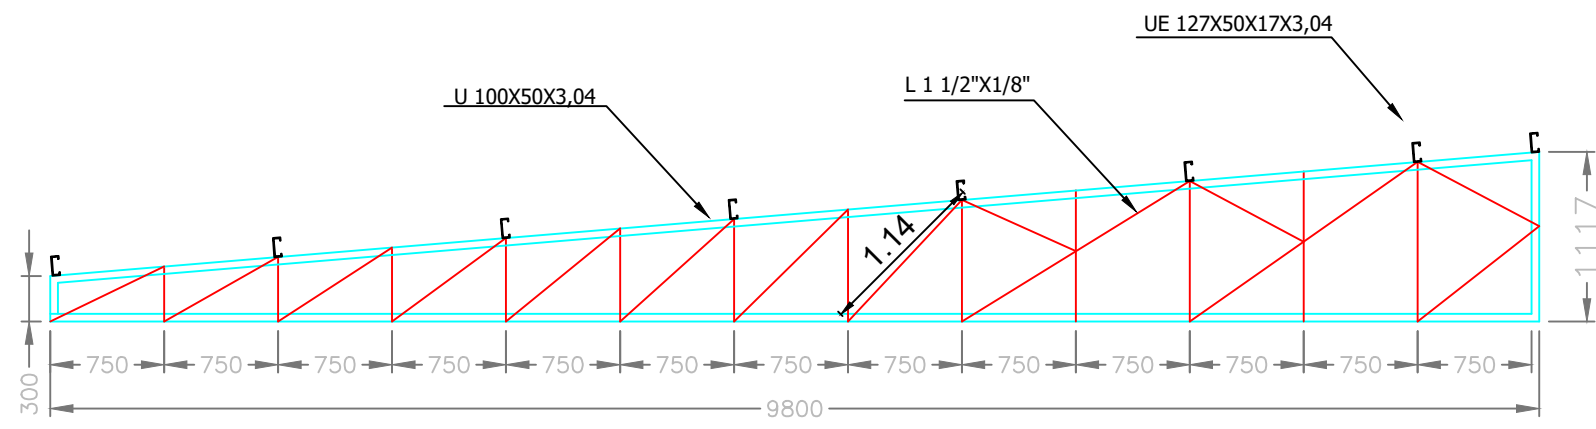


TS4 - 08 UNIDADES
Escala 1/50

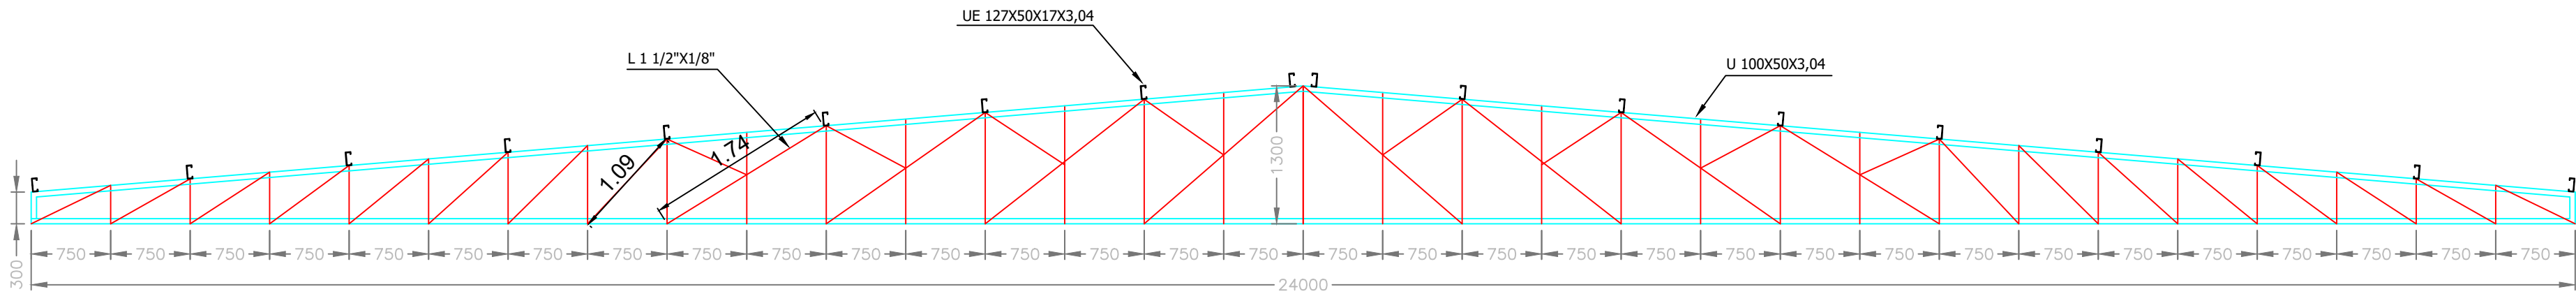


TS3 - 03 UNIDADES
Escala 1/50

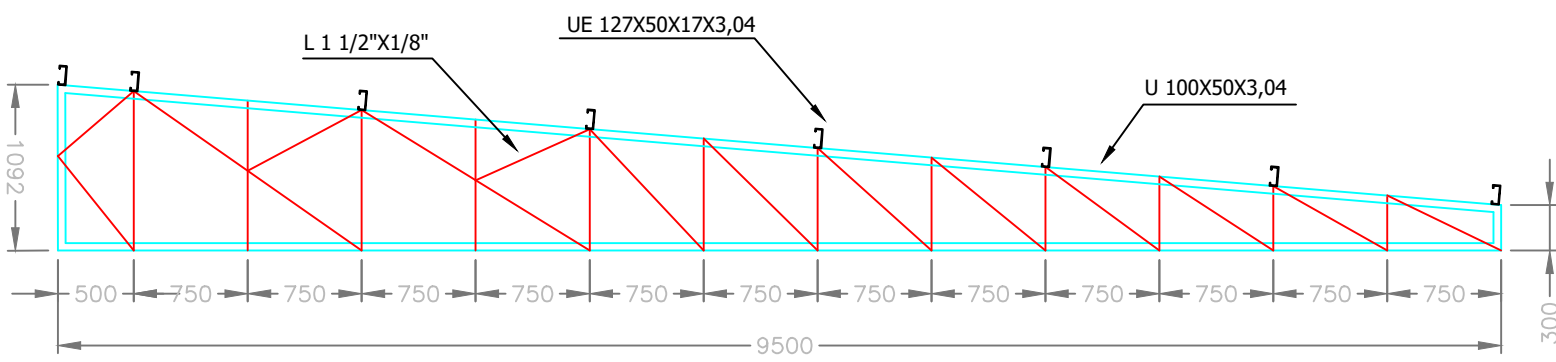


TS5 - 08 UNIDADES
Escala 1/50

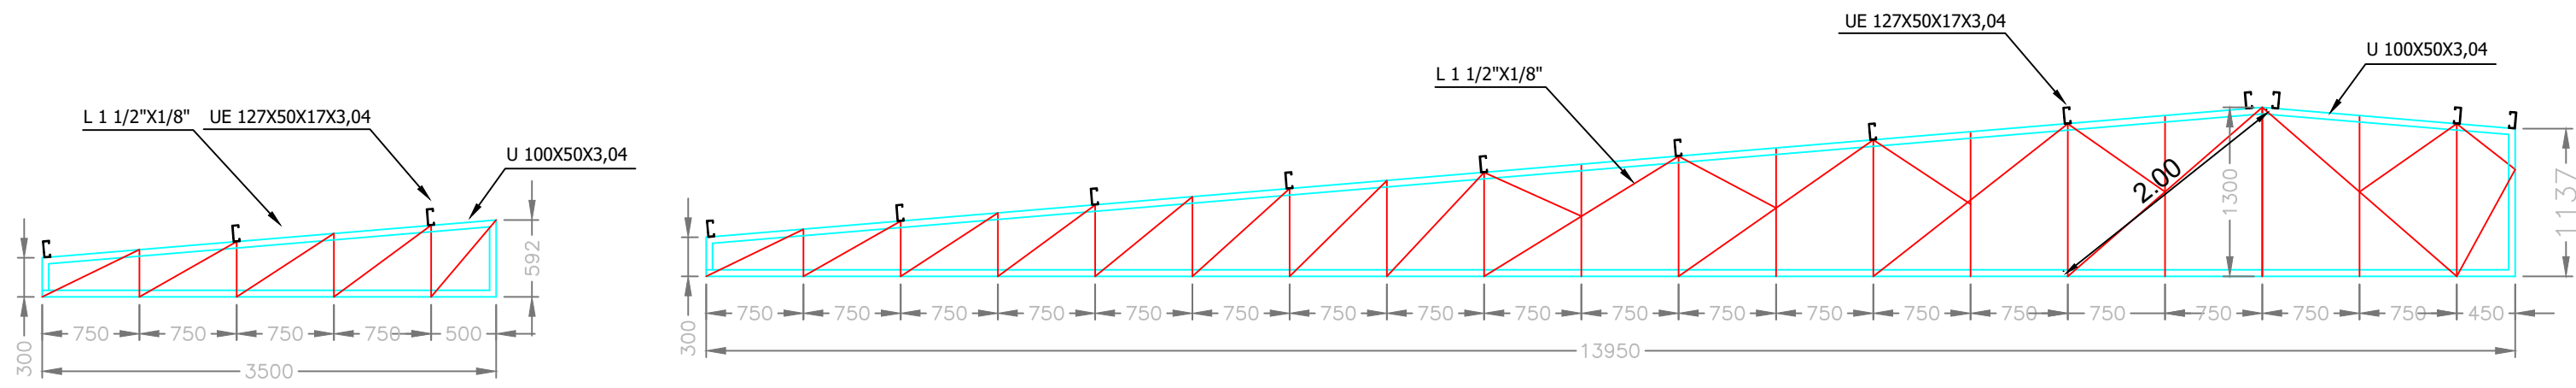

TS6 - 04 UNIDADES
Escala 1/50

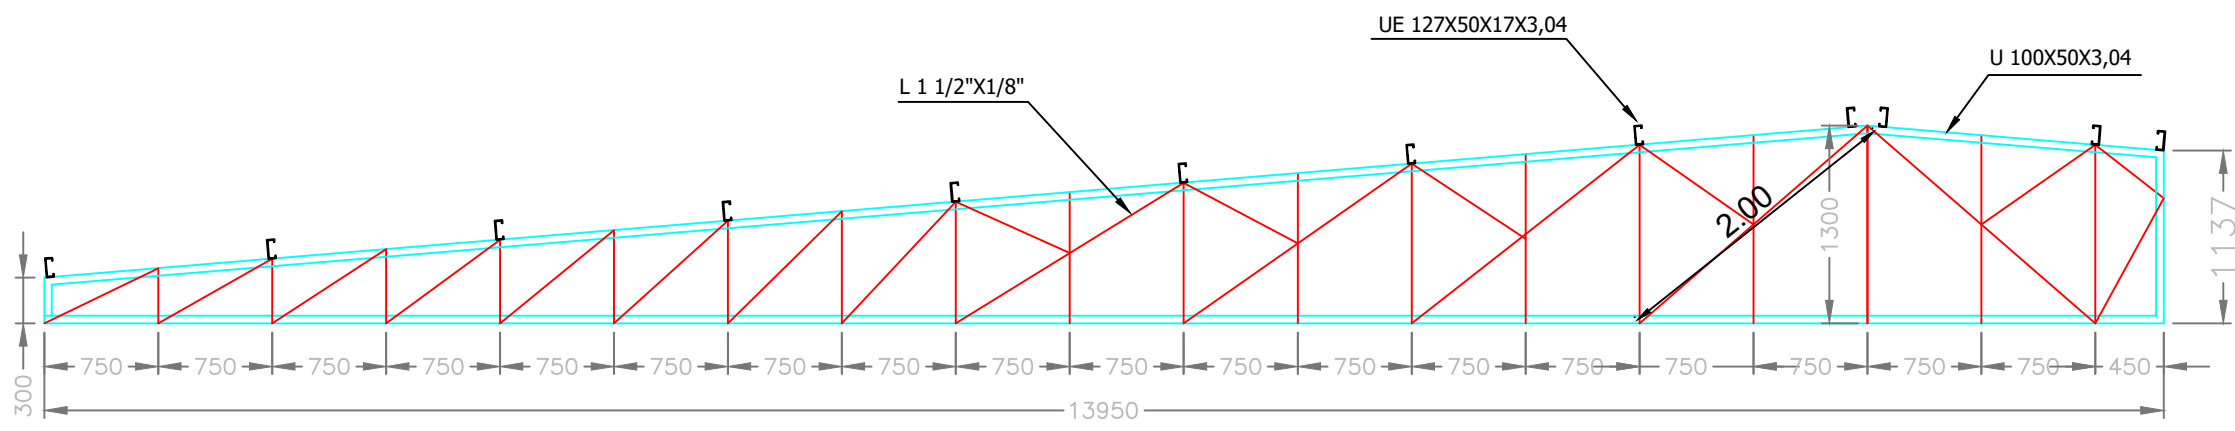

TS7 - 01 UNIDADE
Escala 1/50

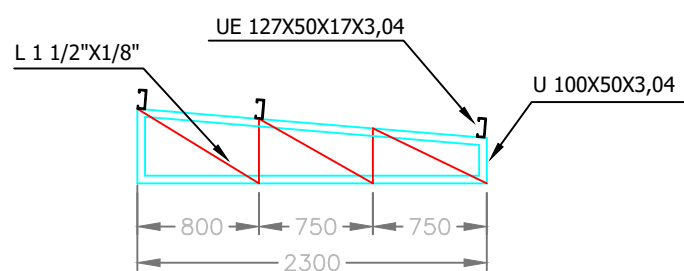

TS8 - 01 UNIDADE
Escala 1/50

- QUALQUER ALTERAÇÃO, CONSULTAR O RESPONSÁVEL TÉCNICO.

PROJETO COBERTURA		FOLHA 1/3
LOCALIZAÇÃO: Estrada Municipal, Bairro Vargem do João Pinto Extrema - MG		
DESCRIÇÃO: Projeto de Cobertura para construção de uma Escola Municipal		
PROPRIETÁRIO: Município de Extrema		
RESPONSÁVEL TÉCNICO Paulo César de Freitas		
FOLHA: A1 Estendido 594 x 1000mm		
ESCALAS: INDICADAS		
Município de Extrema CNPJ:18.677.591/0001-00		
Paulo César de Freitas CREA - MG-86.232/D ENG. CIVIL		
FF ENGENHARIA LTDA		
Engenheiro: Paulo César de Freitas	E-mail: adm@ferreirafreitas.com	
Fone: (35) 3435 - 5983	Data: Abril 2026	