


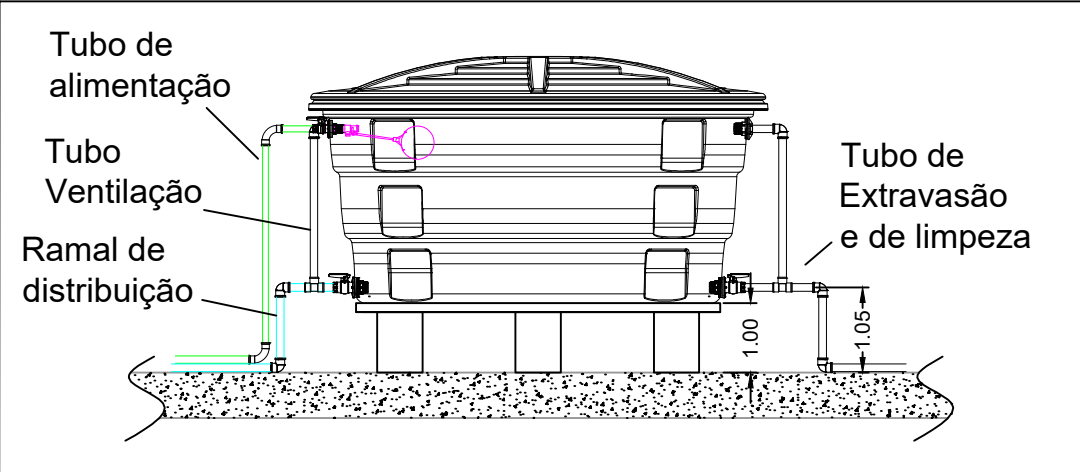

Detalhe demonstrativo da instalação do reservatório
Sem escala
Vista lateral

Lista de materiais - Cobertura	
Metais	
Registo esfera VS compacto soldável PVC	
25 mm	4 pc
50 mm	9 pc
60 mm	5 pc
PVC rígido soldável	
Adapt sold. c/ flange fixo p. cx. d'água	
32 mm - 1"	2 pc
Adapt sold. c/ flange livre p/ cx. d'água	
50 mm - 1 1/2"	12 pc
60 mm - 2"	5 pc
Bucha de redução sold. curta	
60 mm - 50 mm	6 pc
Bucha de redução sold. longa	
50 mm - 25 mm	6 pc
50 mm - 32 mm	4 pc
60 mm - 25 mm	1 pc
Curva 90 soldável	
32 mm	1 pc
60 mm	5 pc
Joelho 45 soldável	
25 mm	1 pc
32 mm	1 pc
50 mm	1 pc
60 mm	3 pc
Joelho 90° soldável	
20 mm	5 pc
25 mm	12 pc
32 mm	3 pc
50 mm	24 pc
60 mm	11 pc
Luva soldável	
20 mm	1 pc
50 mm	13 pc
60 mm	10 pc
Torneira de bola	
1"	2 pc
Tubos	
32 mm	85.89 m
25 mm	35.38 m
32 mm	3.93 m
50 mm	115.8 m
60 mm	112.16 m
Tê soldável	
20 mm	1 pc
25 mm	1 pc
50 mm	17 pc
60 mm	2 pc
Tê de redução 90 soldável	
50 mm - 25 mm	9 pc
60 mm - 25 mm	7 pc
60 mm - 50 mm	16 pc
Reservatório cilíndrico	
Poliéstero	
5000 L	4 pc

NOTAS
COTA FUNDO DO RESERVATÓRIO 100 CM ACIMA NÍVEL DA LAJE.
QUAISQUER ALTERAÇÃO, CONSULTAR O RESPONSÁVEL TÉCNICO.

PROJETO HIDRÁULICO

4/4

LOCALIZAÇÃO:
Estrada Municipal, s/n, Bairro Vargem do
João Pinto, Extrema-MG

PROPRIETÁRIO:
Município de Extrema

RESPONSÁVEL TÉCNICO:
Paulo César de Freitas

FOLHA:
A0 B41 x 1189mm


ESCALAS:
INDICADAS

DESCRIÇÃO:
- Projeto Hidráulico para construção de Escola
Municipal


Município de Extrema
CNPJ:18.677.591/0001-60

Paulo César de Freitas
CREA - MG: 06.324/0
ENG. CIVIL


FF ENGENHARIA LTDA
Engenheiro:
Paulo César de Freitas
(35) 3435 - 5983
E-mail:
adm@ferreirafreitas.com
Abril/2026

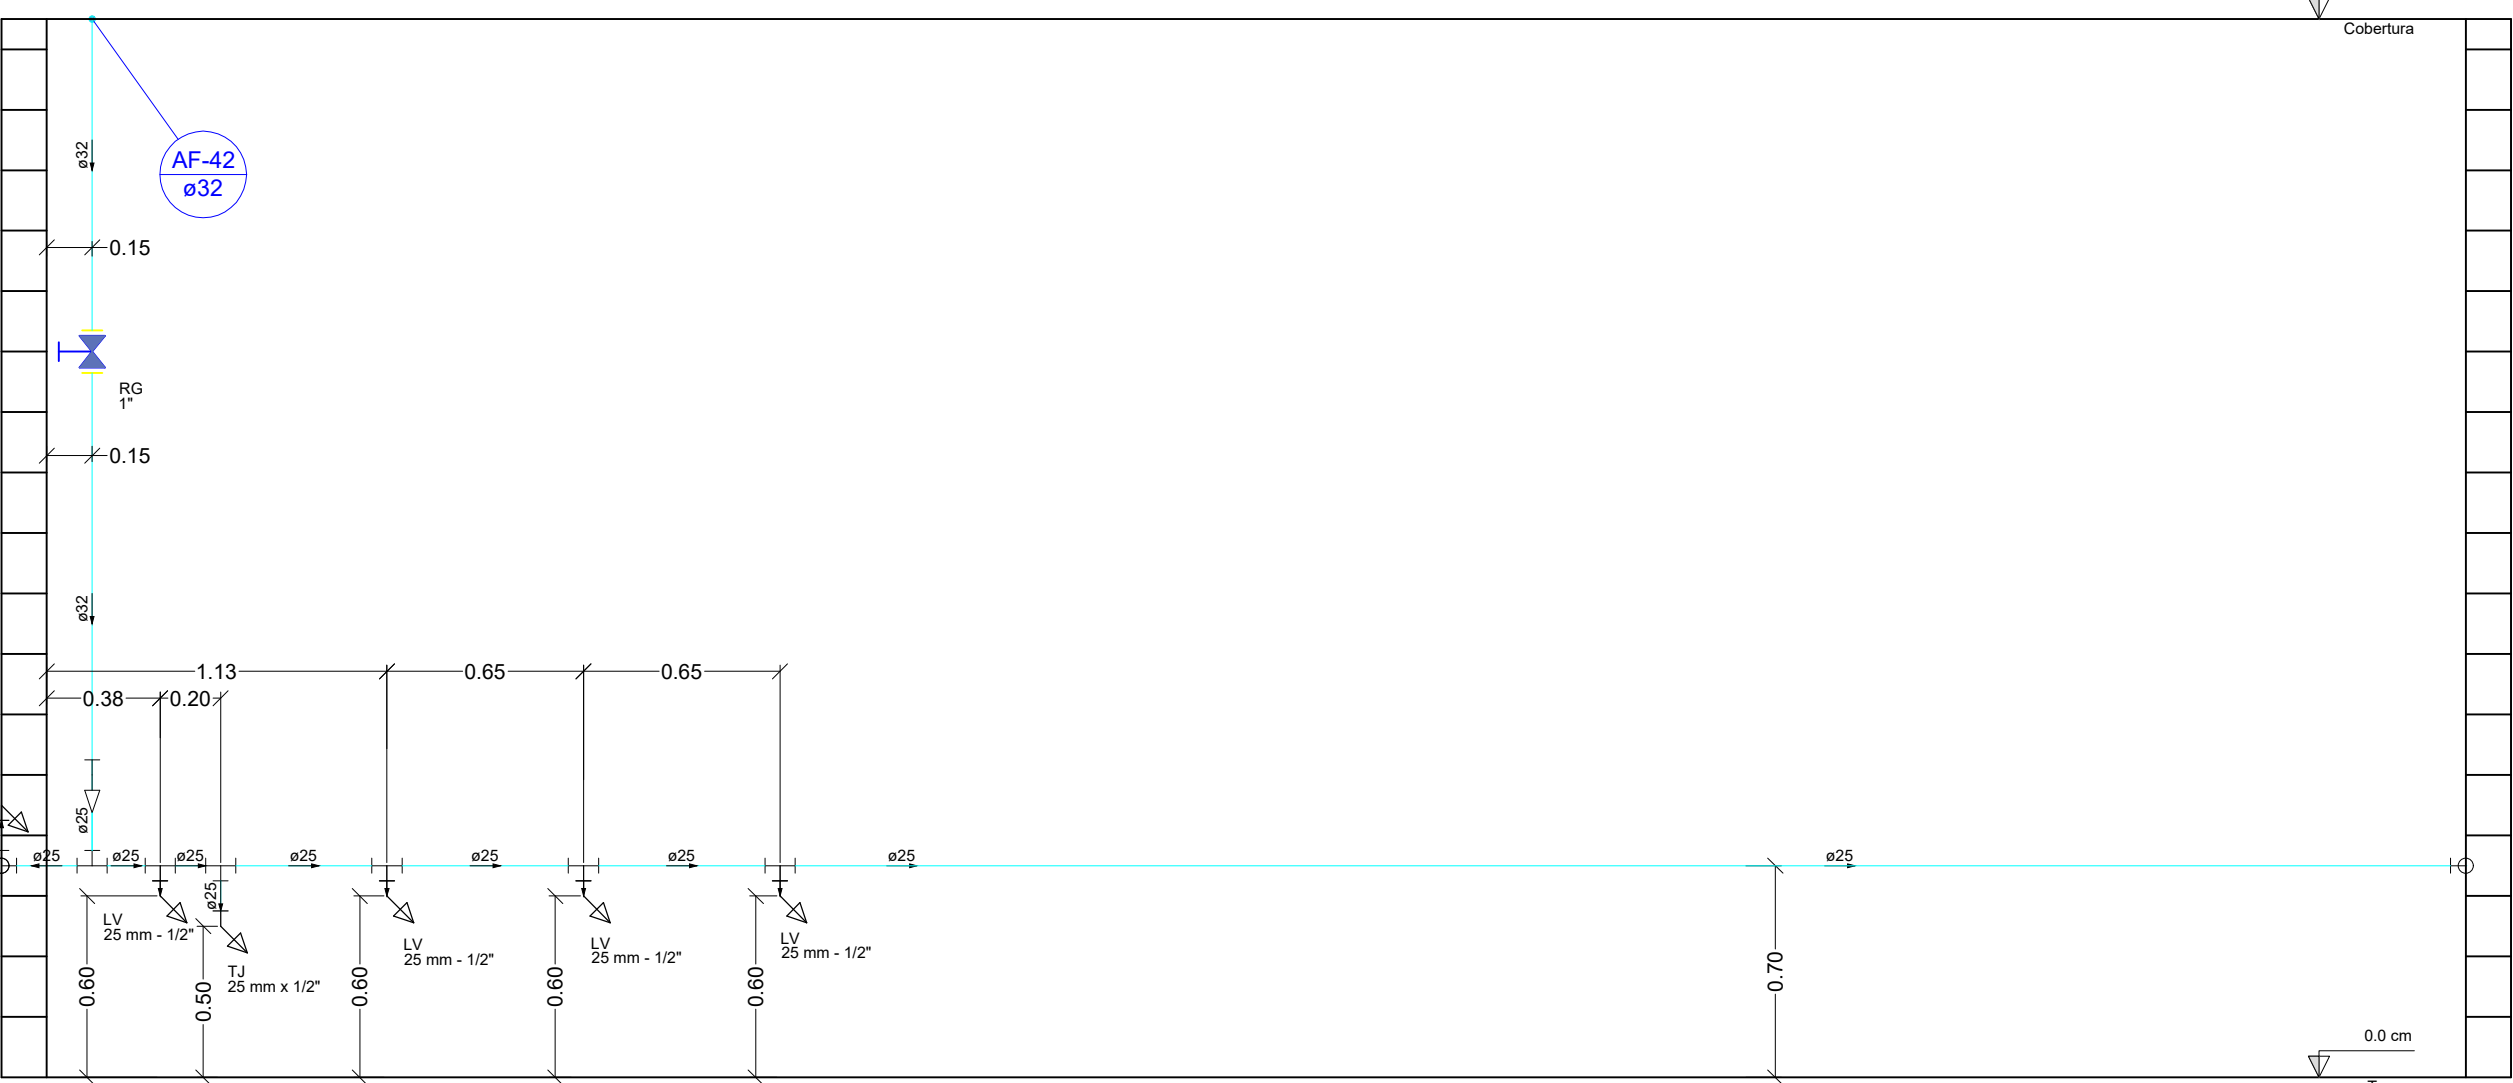

Detalhe H27
Escala 1:25

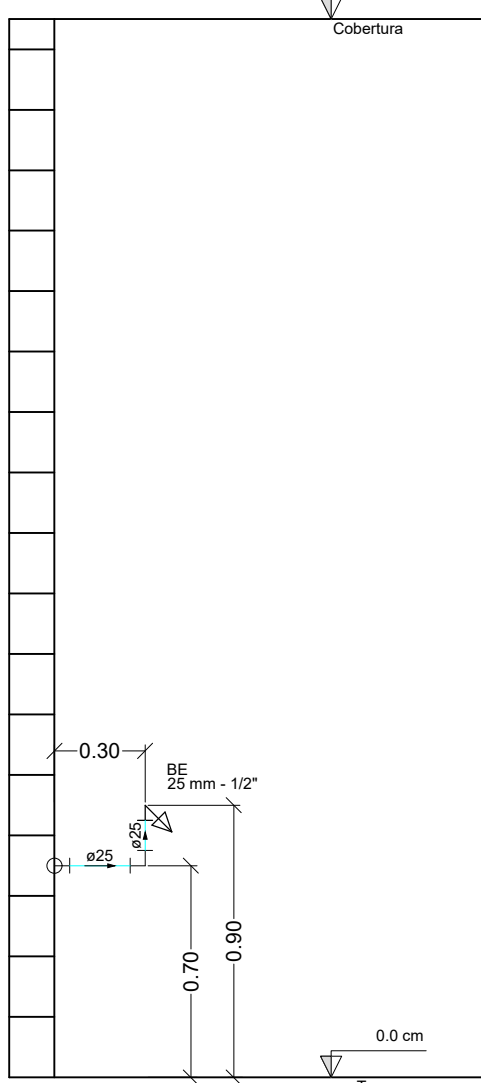

Detalhe H28
Escala 1:25

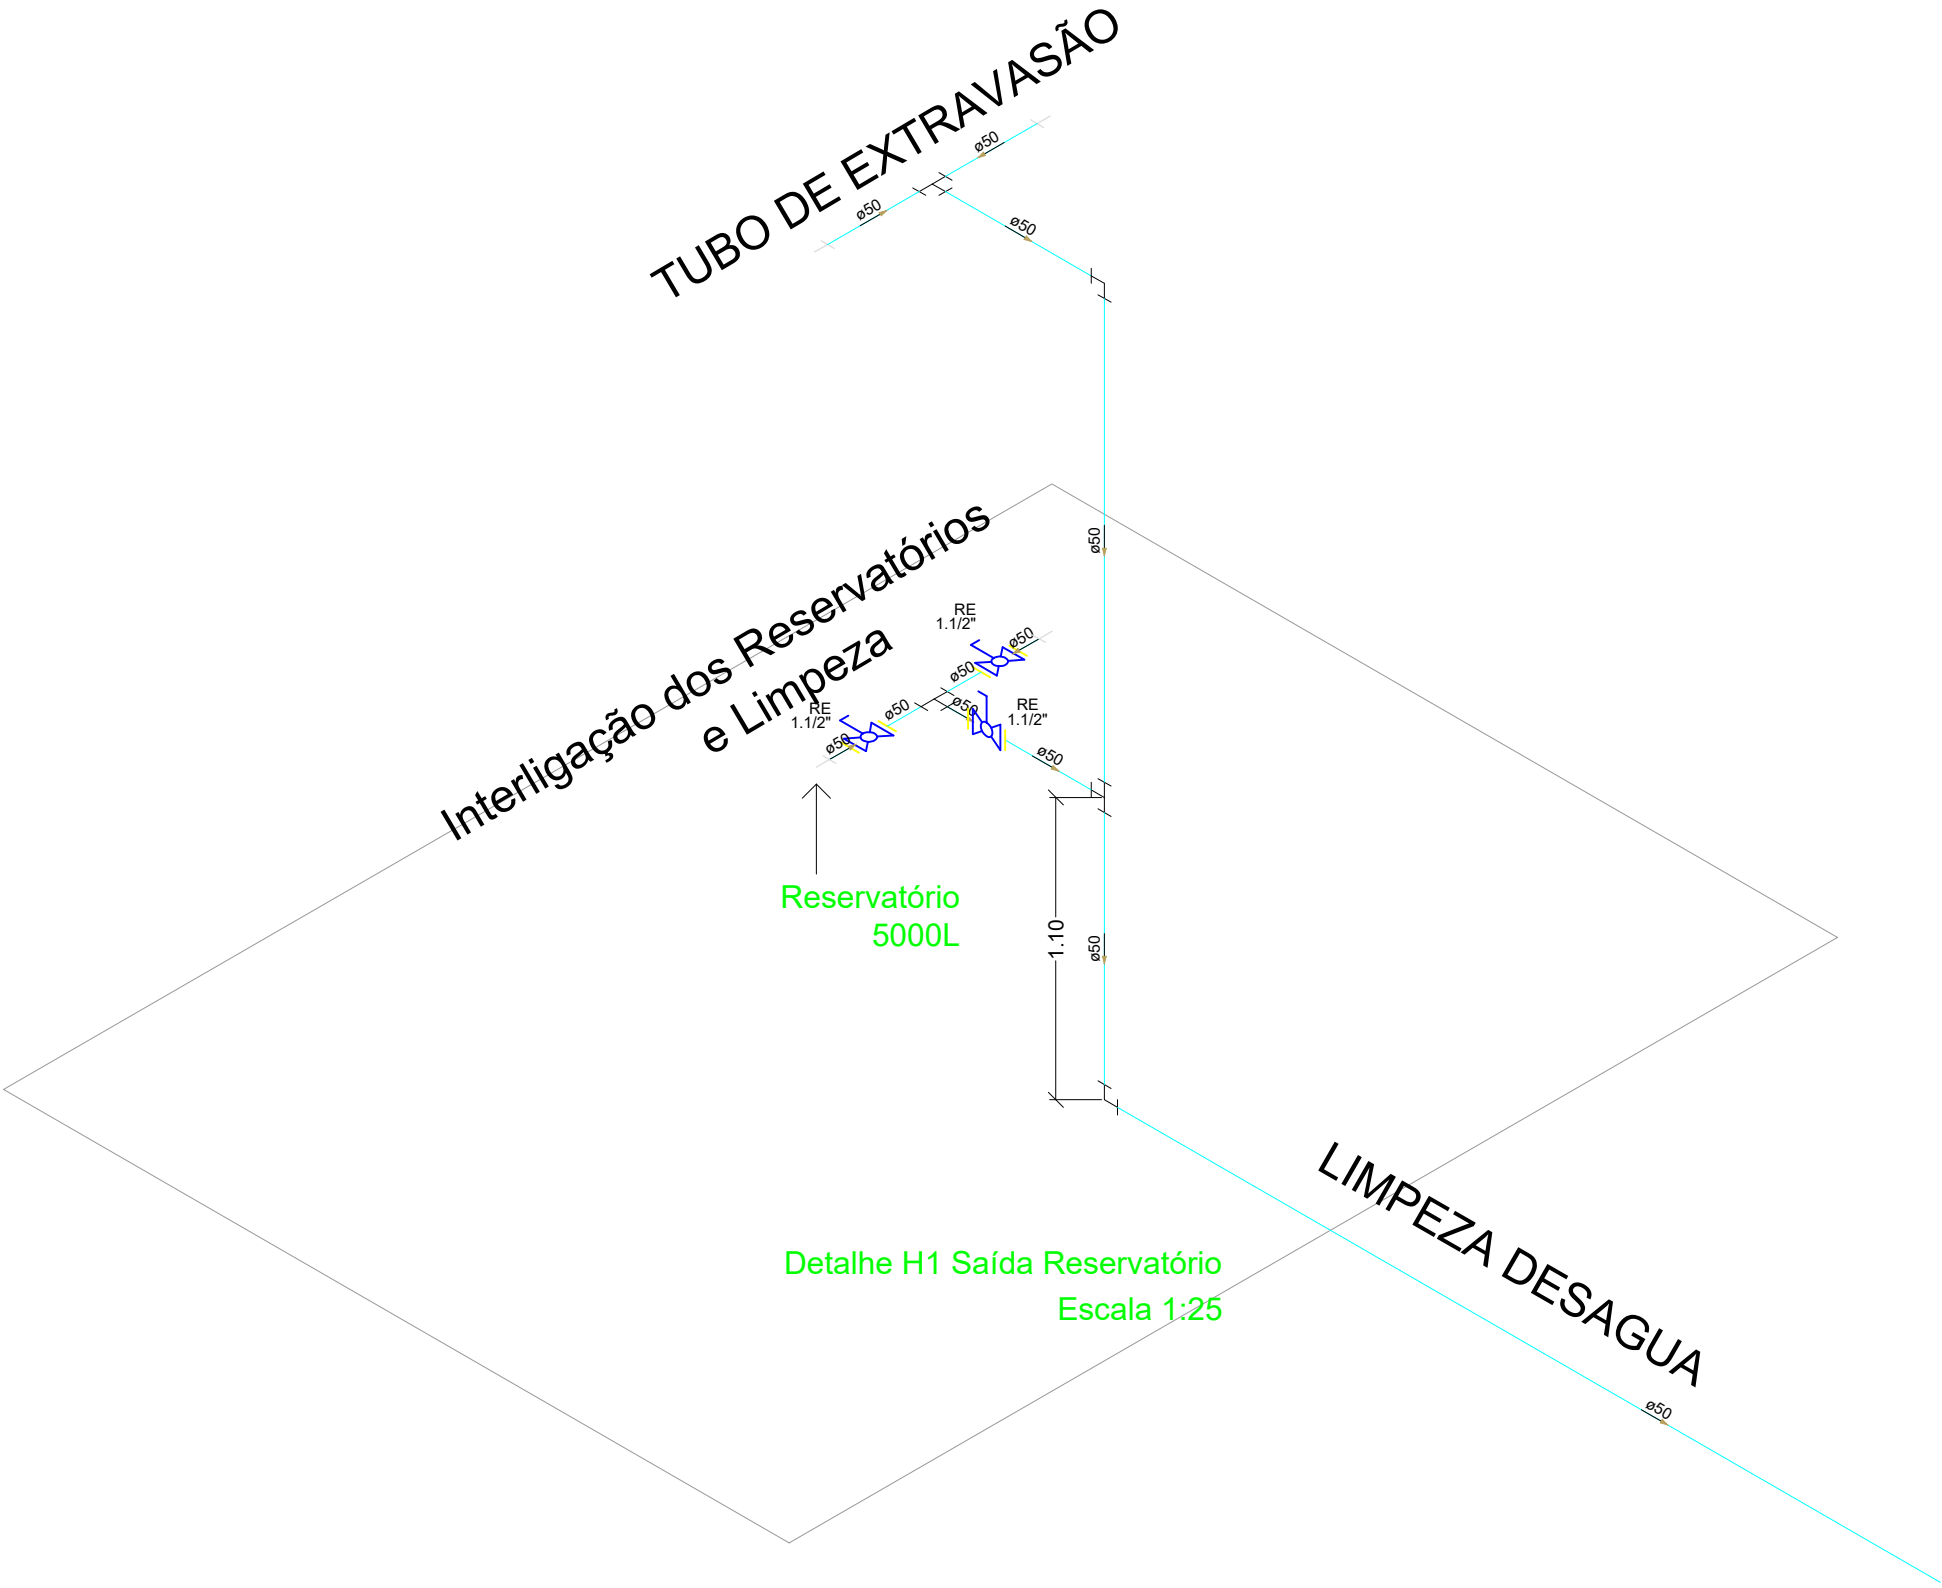

Detalhe H1 Saída Reservatório
Escala 1:25