
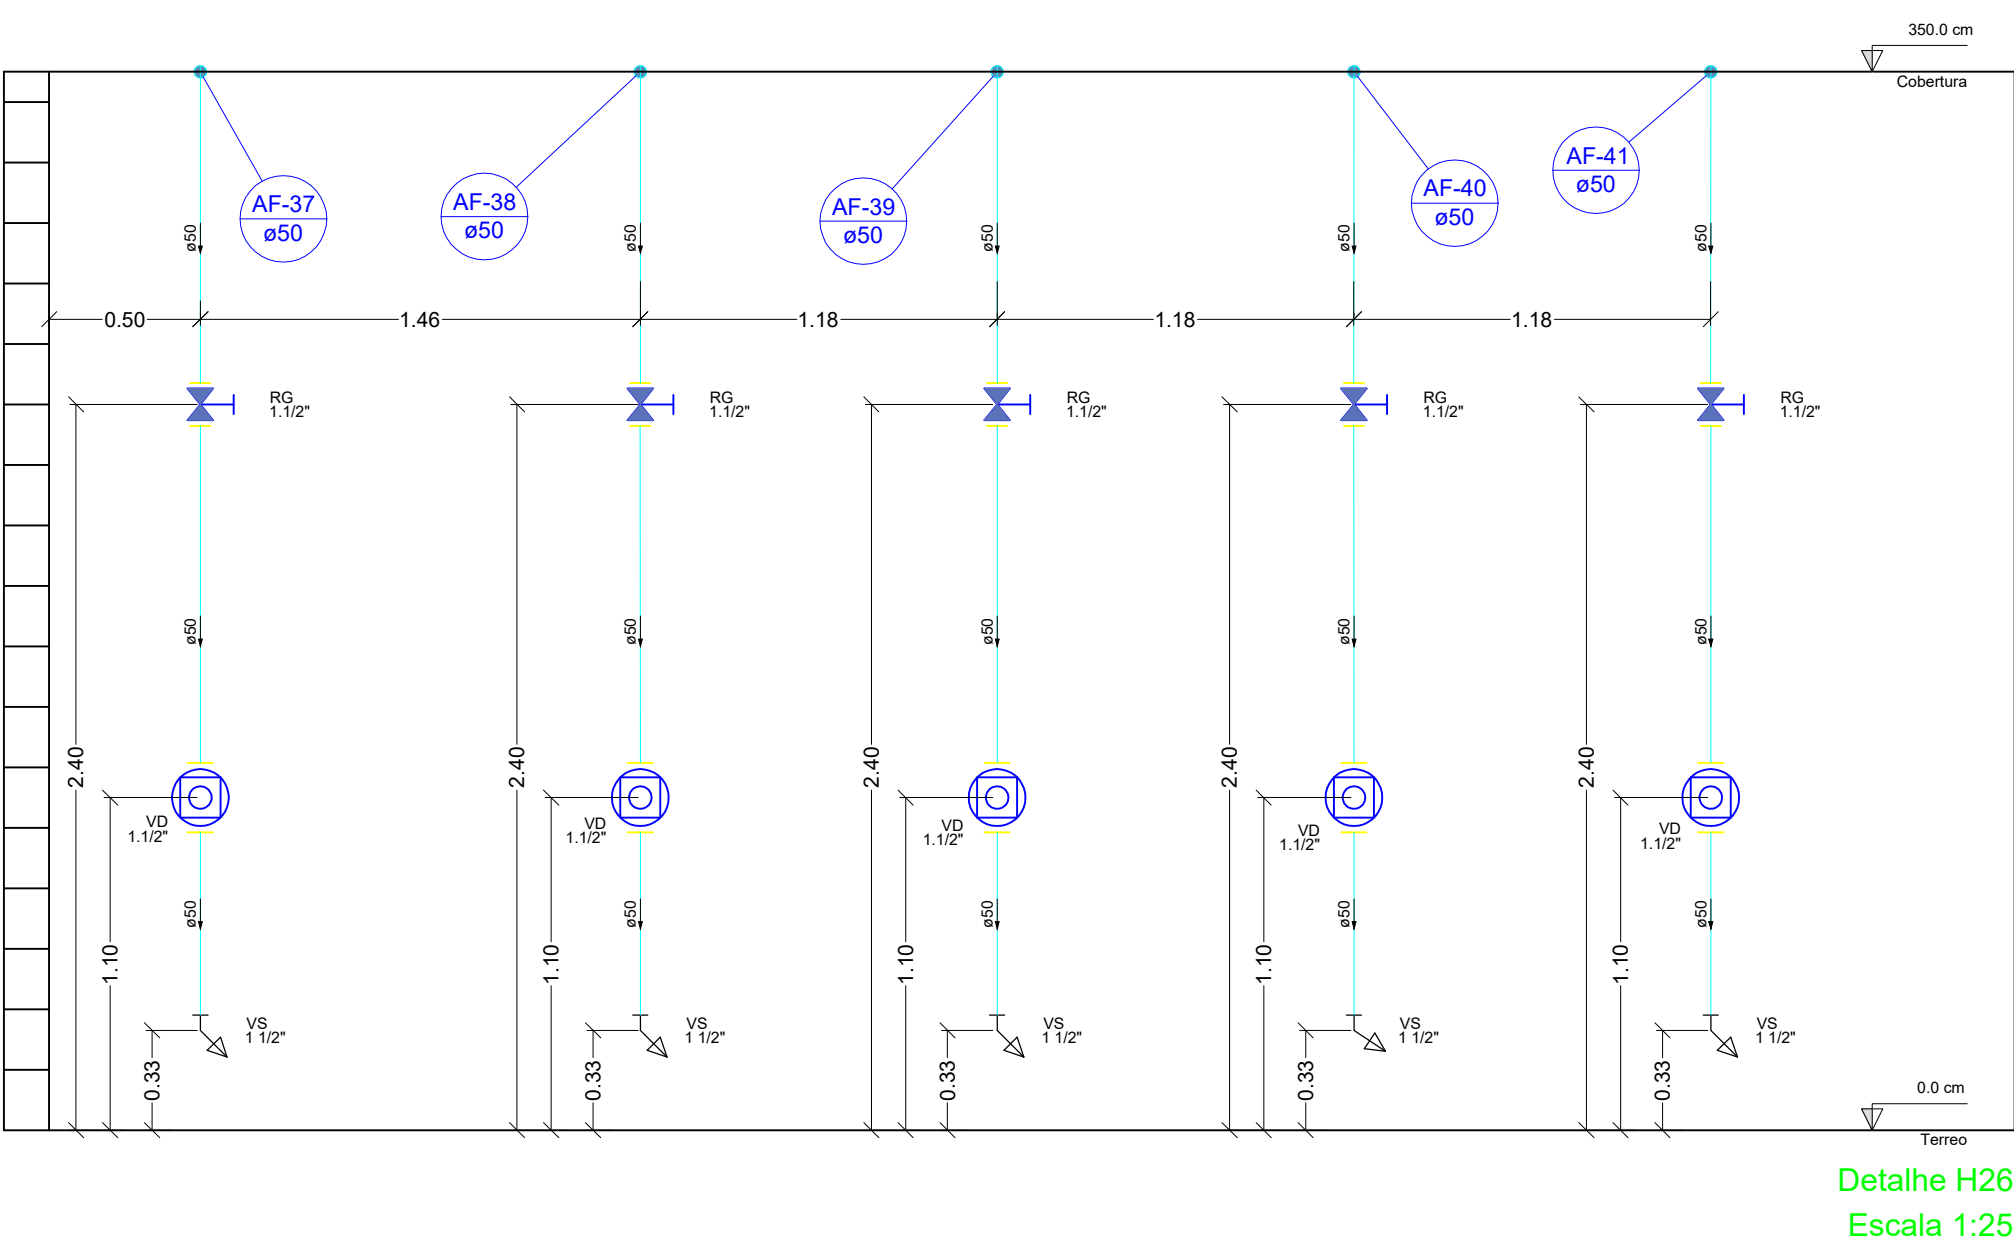
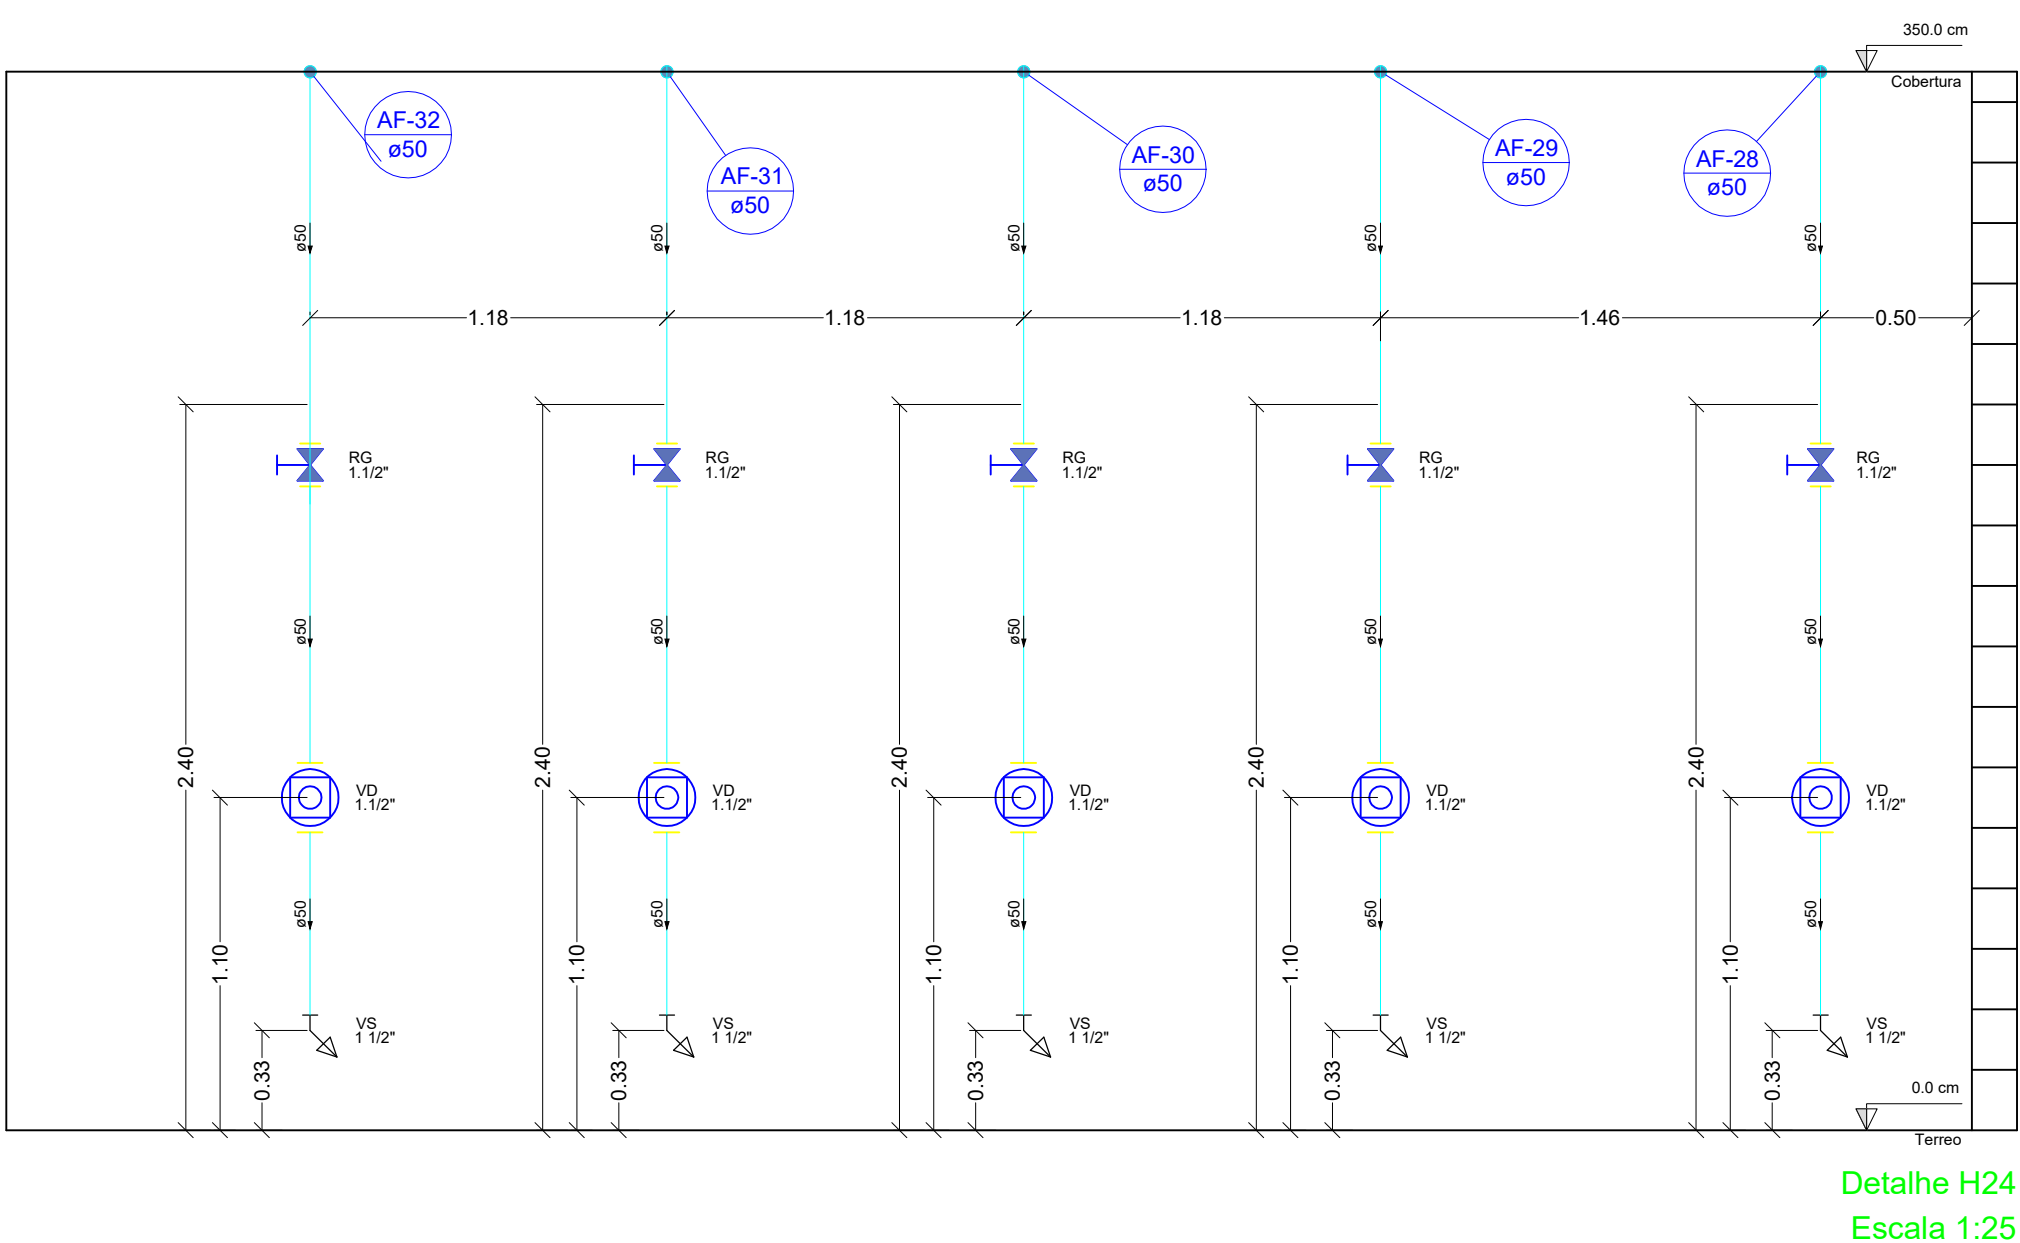
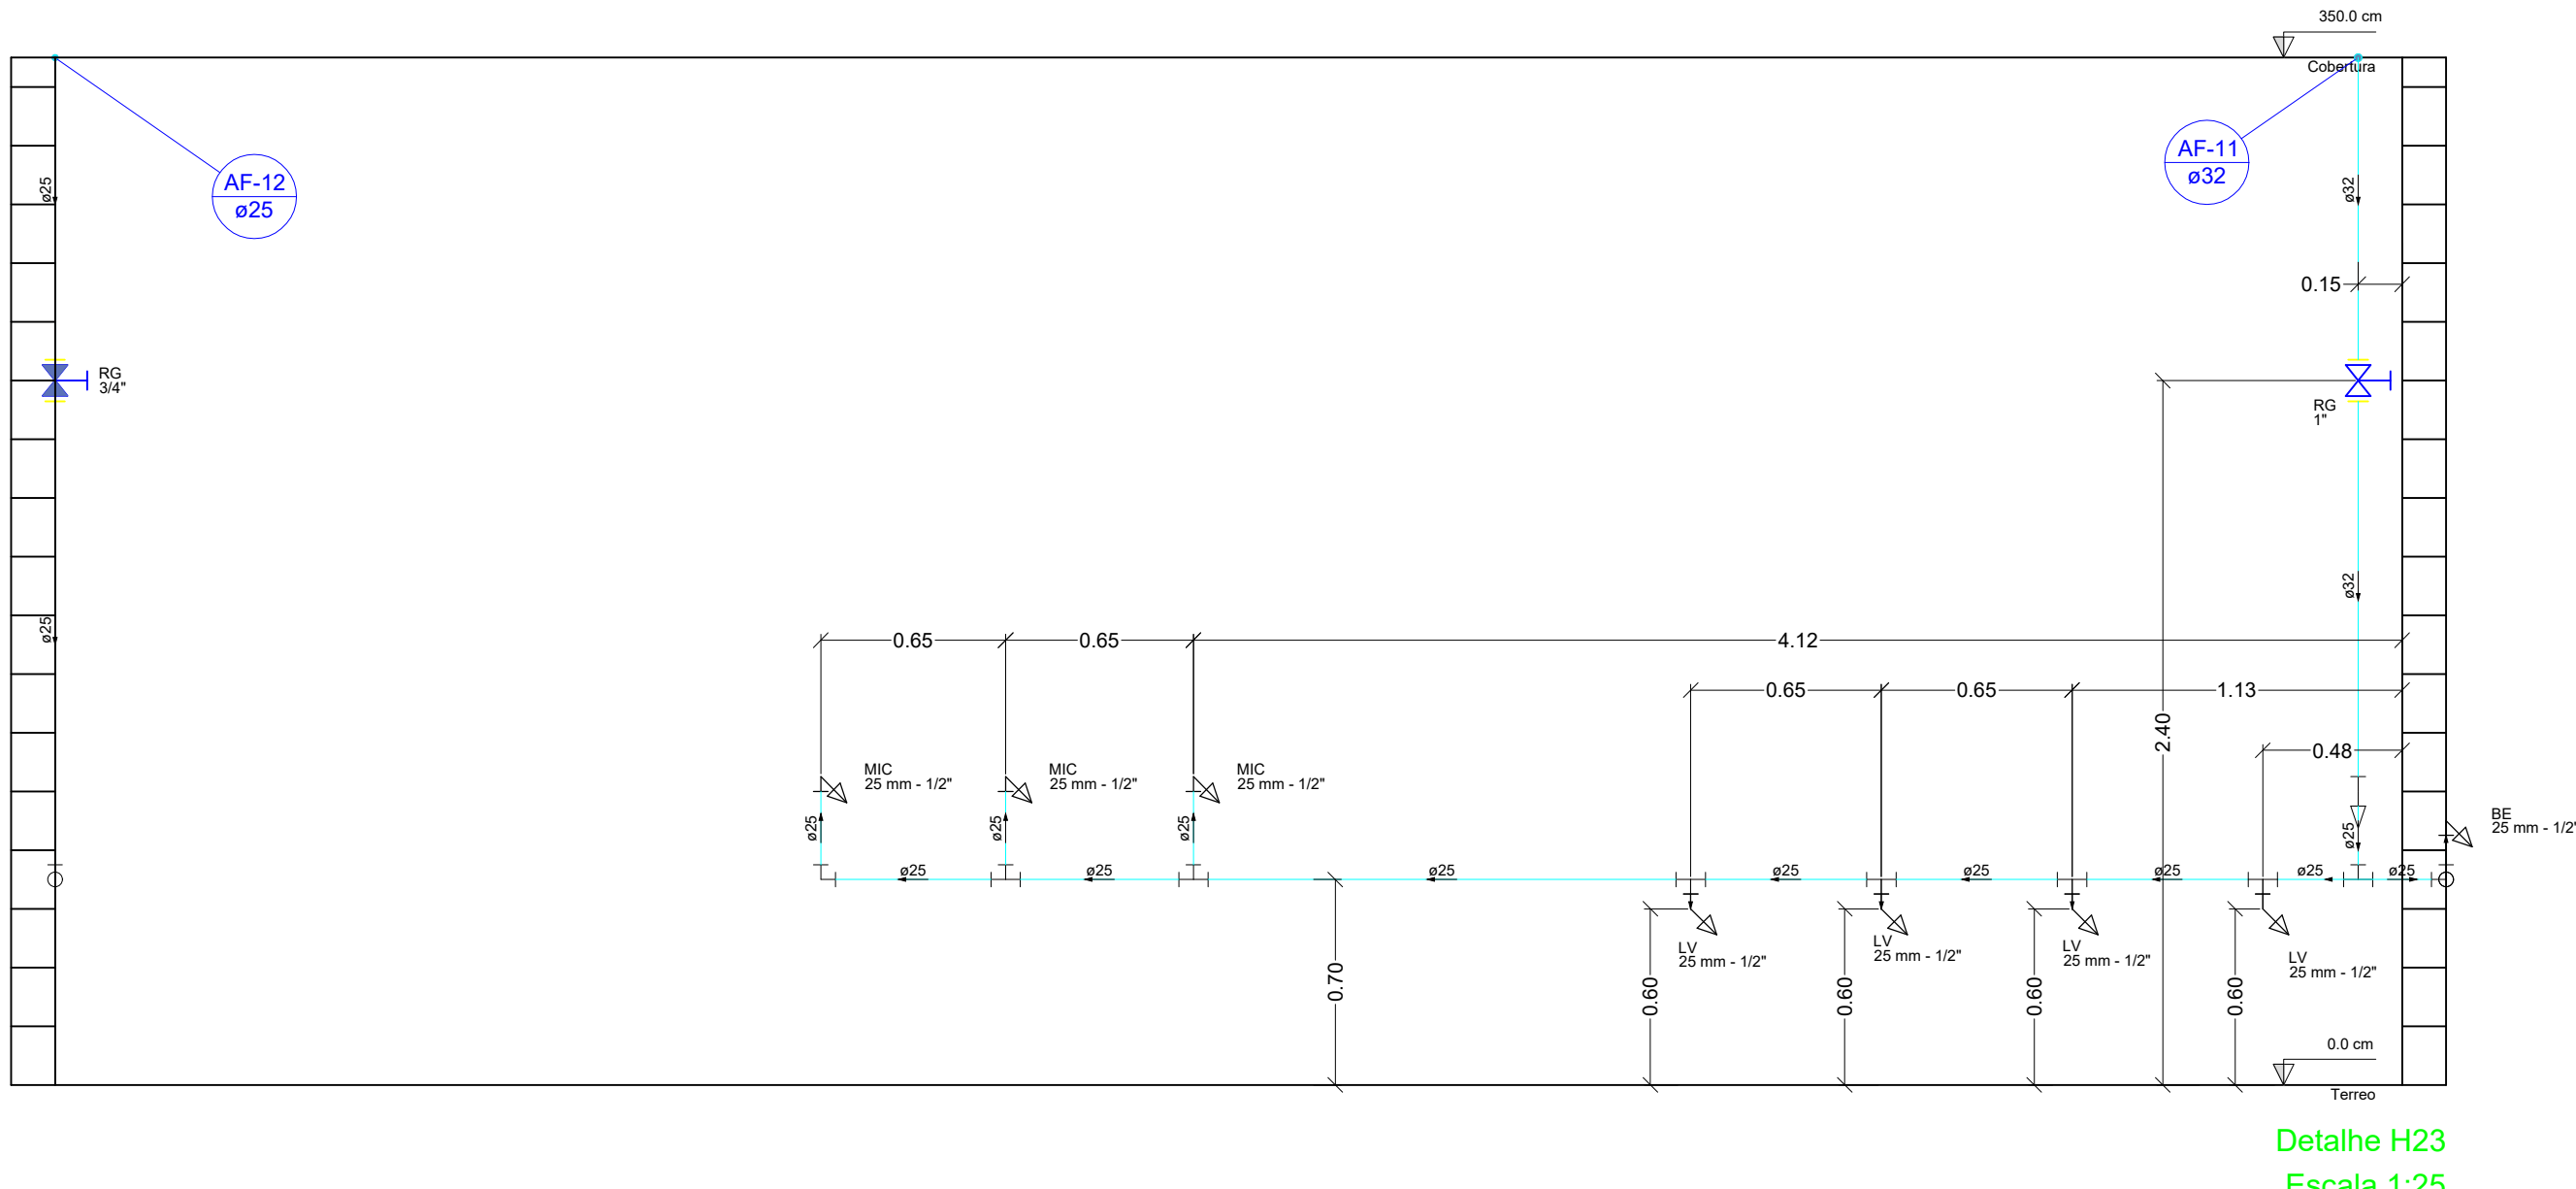
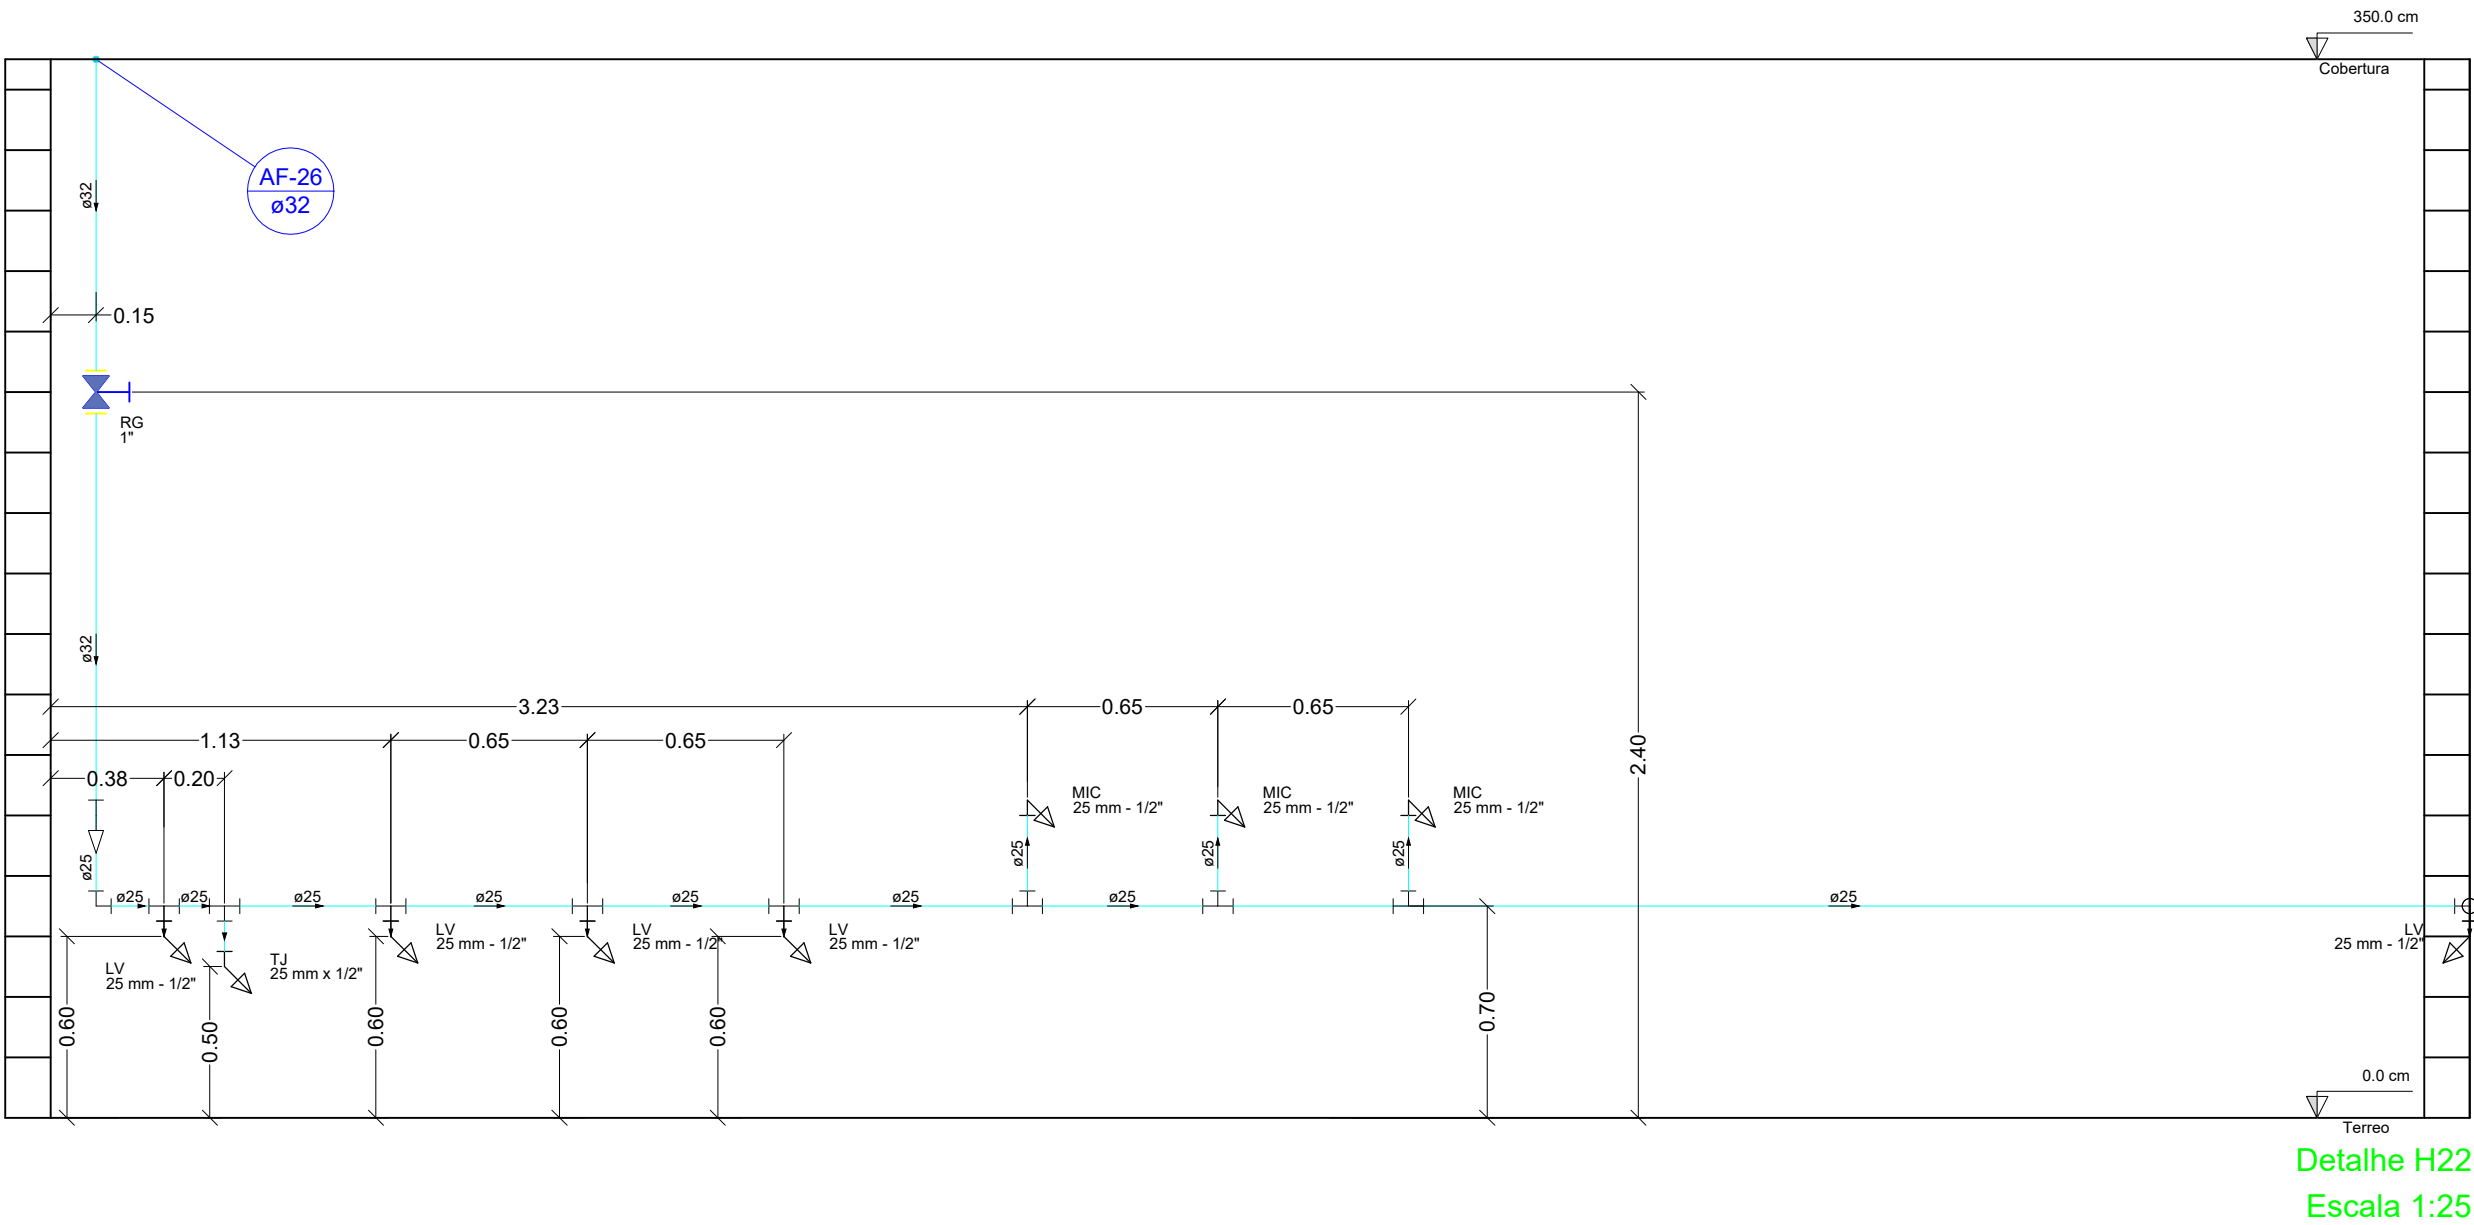
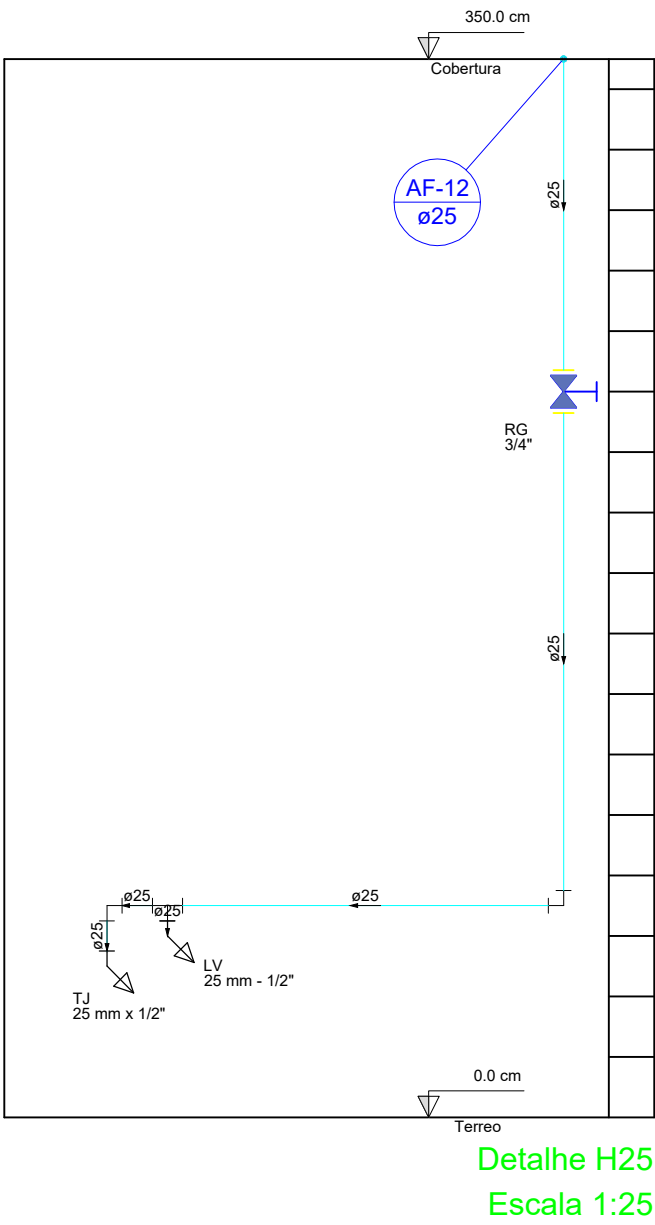
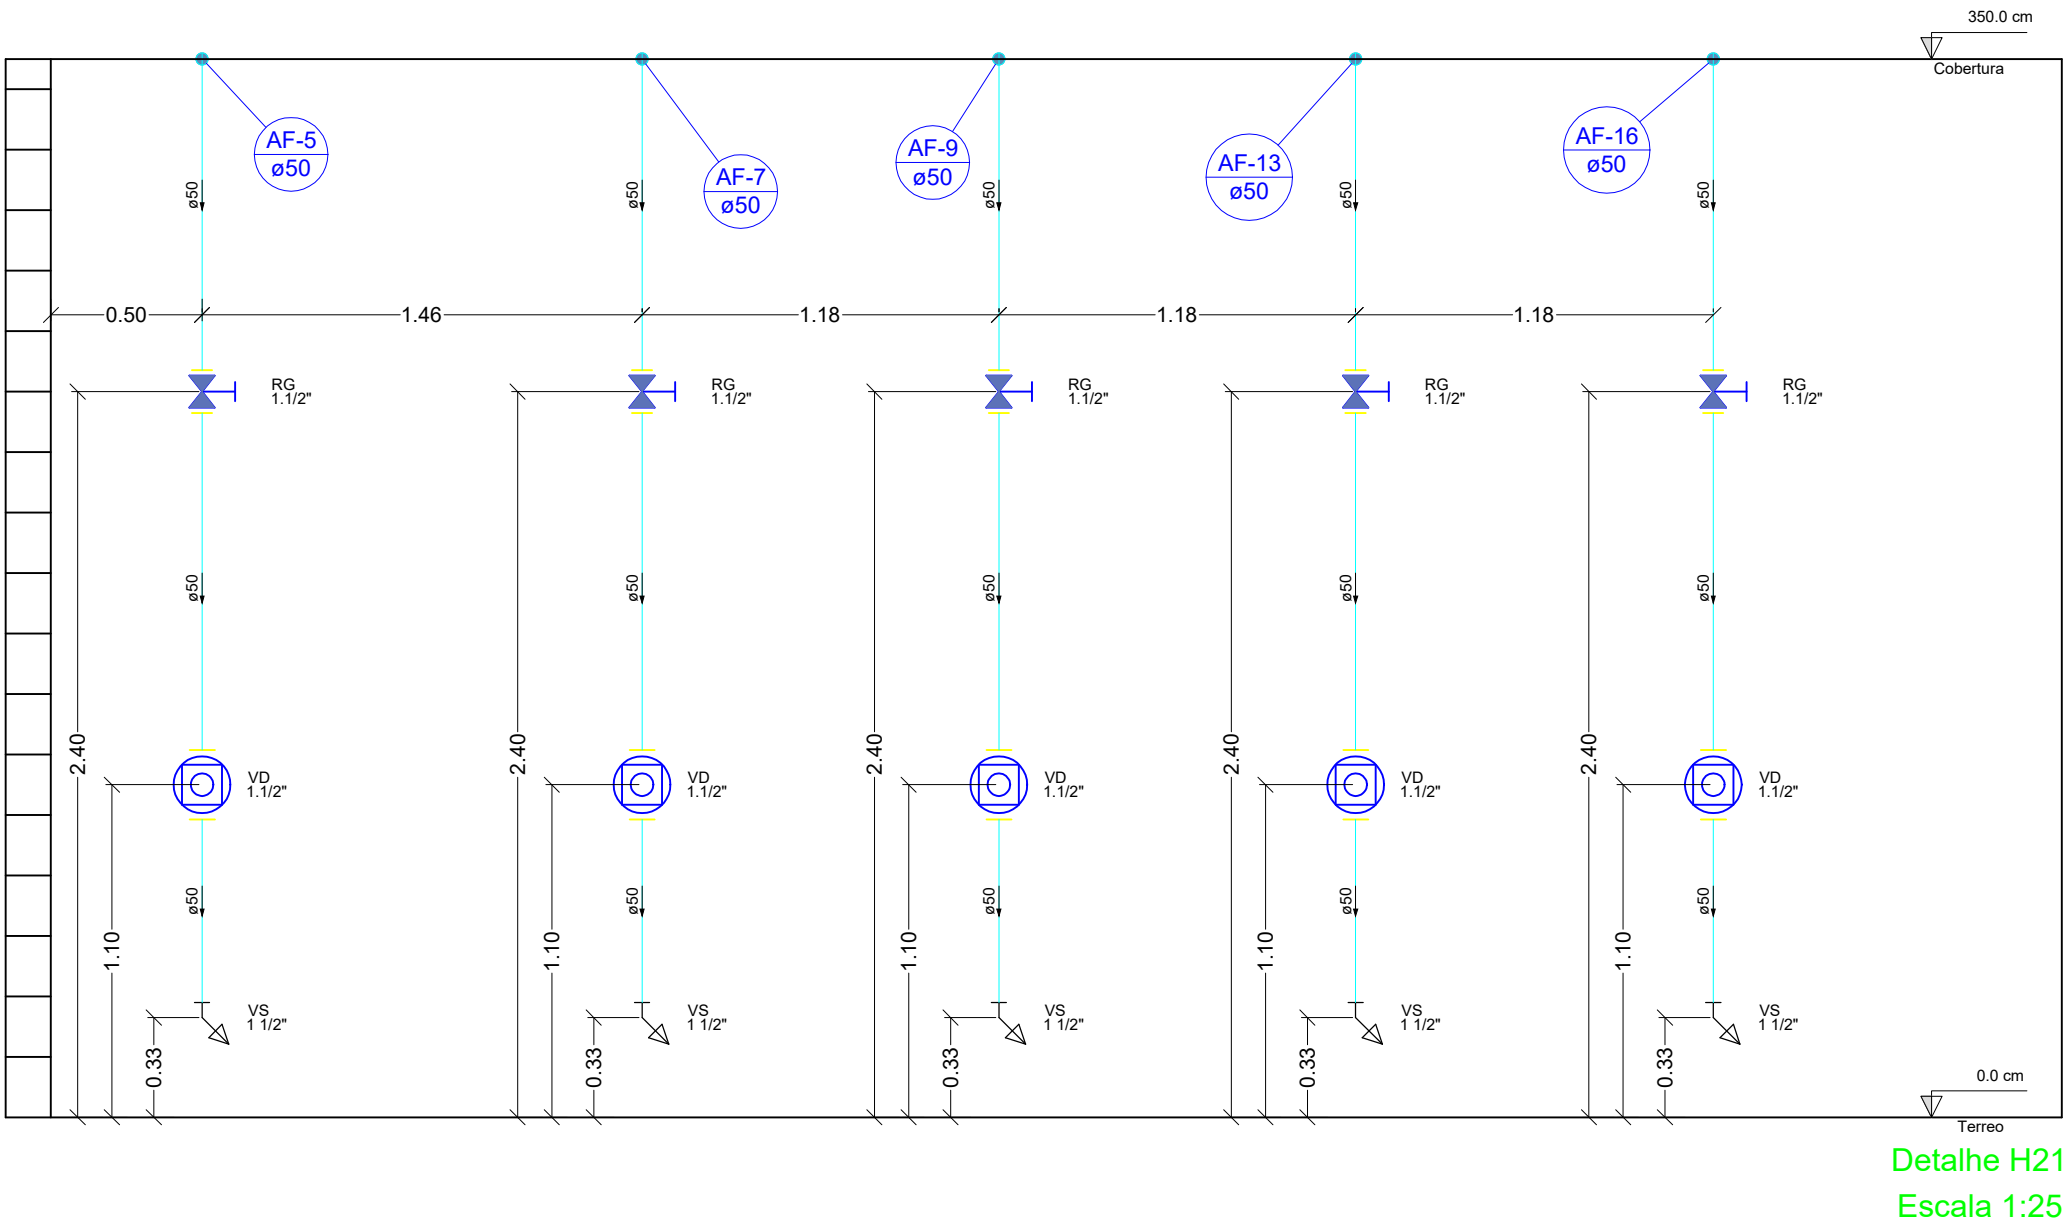


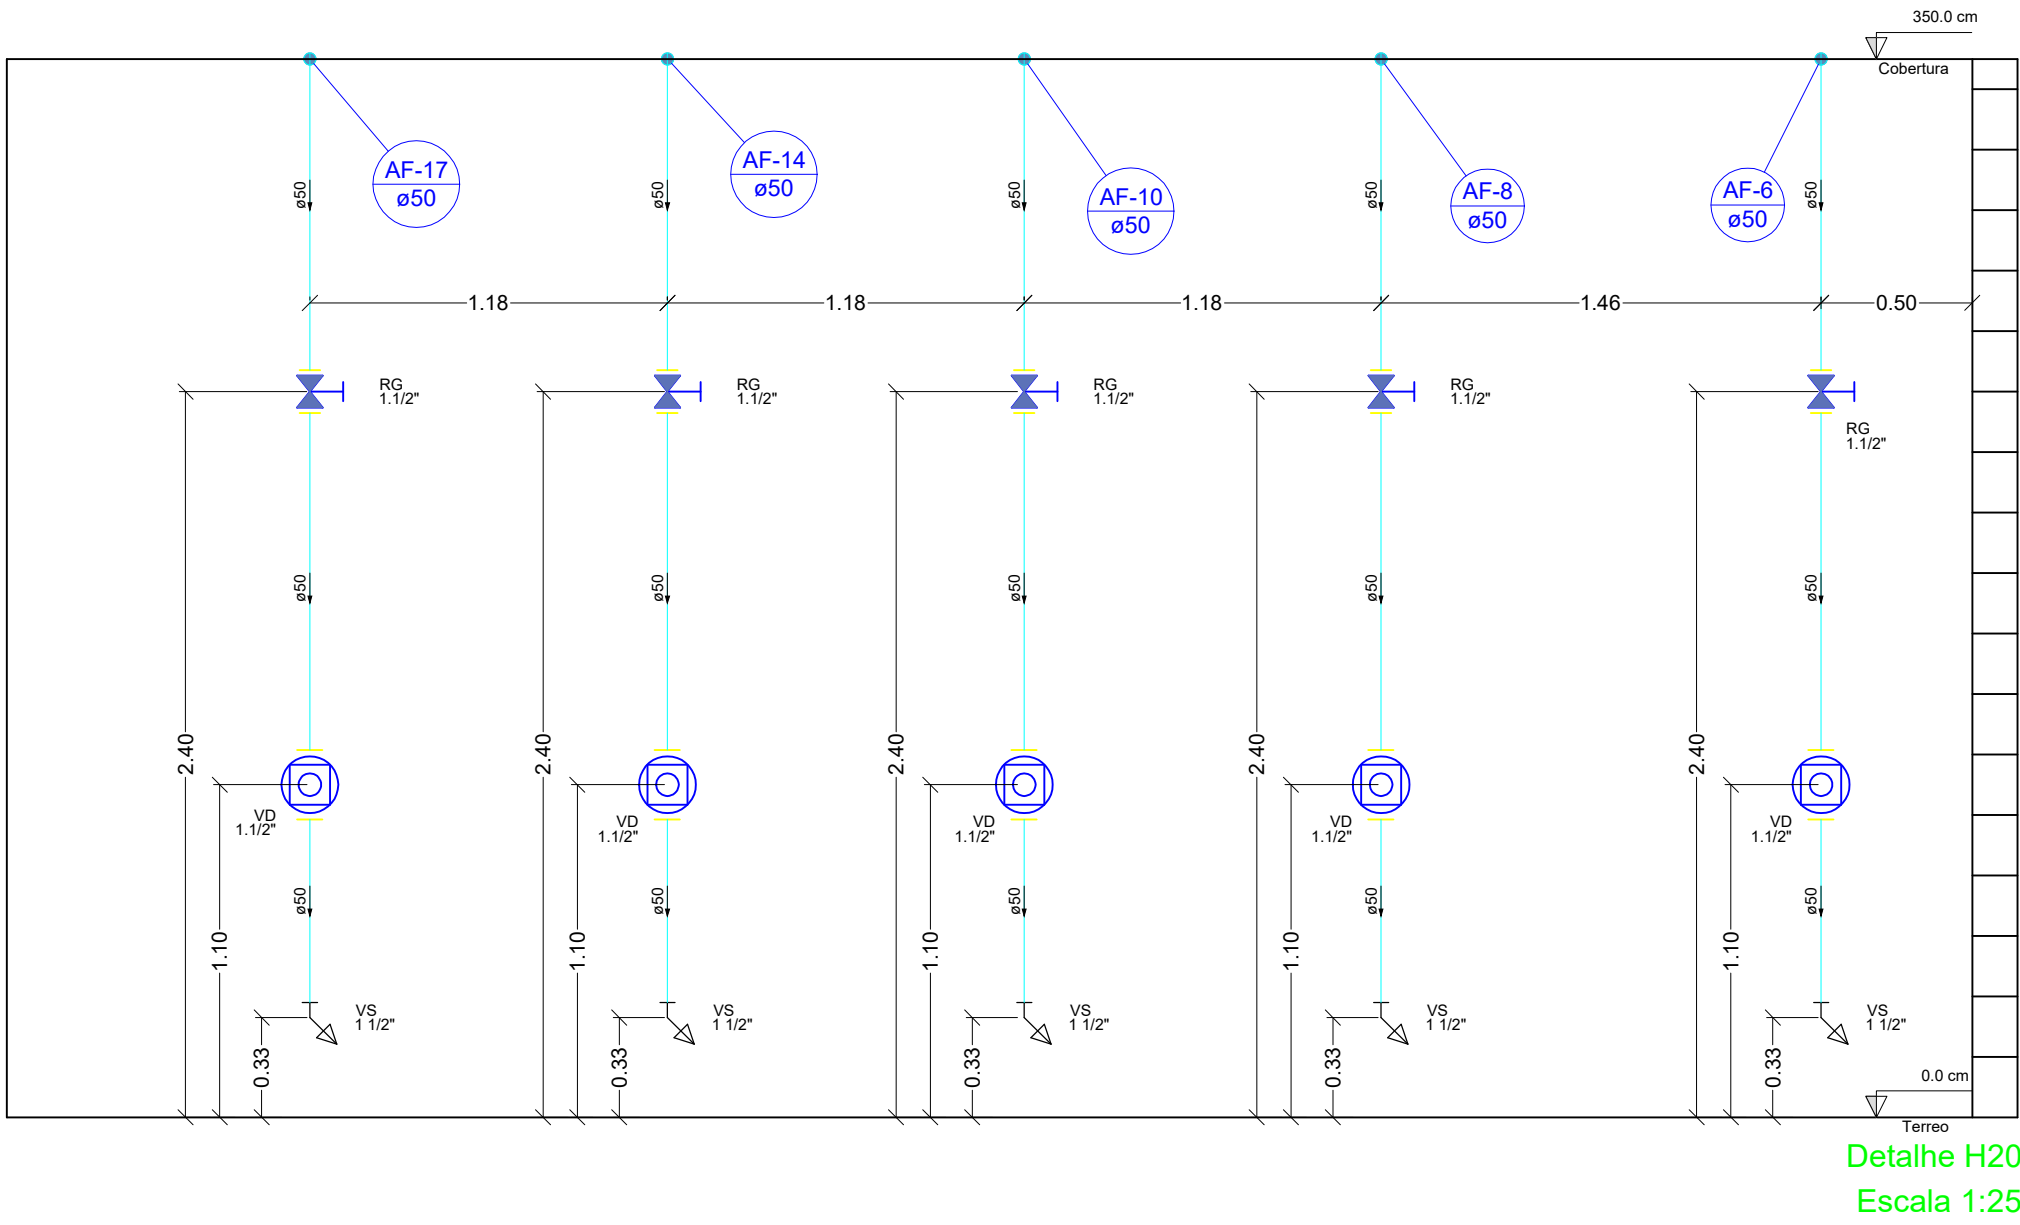

NOTAS
QUALQUER ALTERAÇÃO, CONSULTAR O RESPONSÁVEL TÉCNICO.

PROJETO HIDRÁULICO		FOLHA 3/4
LOCALIZAÇÃO: Estrada Municipal, s/n, Bairro Vargem do João Pinto, Extrema-MG	DESCRIÇÃO: - Projeto Hidráulico para construção de Escola Municipal	
PROPRIETÁRIO: Município de Extrema		
RESPONSÁVEL TÉCNICO Paulo César de Freitas		
FOLHA: A1 594 x 841mm		
ESCALAS: INDICADAS		
Município de Extrema CNPJ:16.677.593/0001-00		
Paulo César de Freitas CREA - MG-66.232/D ENG. Civil		
FF ENGENHARIA LTDA		
Engenheiro: Paulo César de Freitas (35) 3435 - 5983	E-mail: adm@ferreirafreitas.com	Data: Abril/2026