




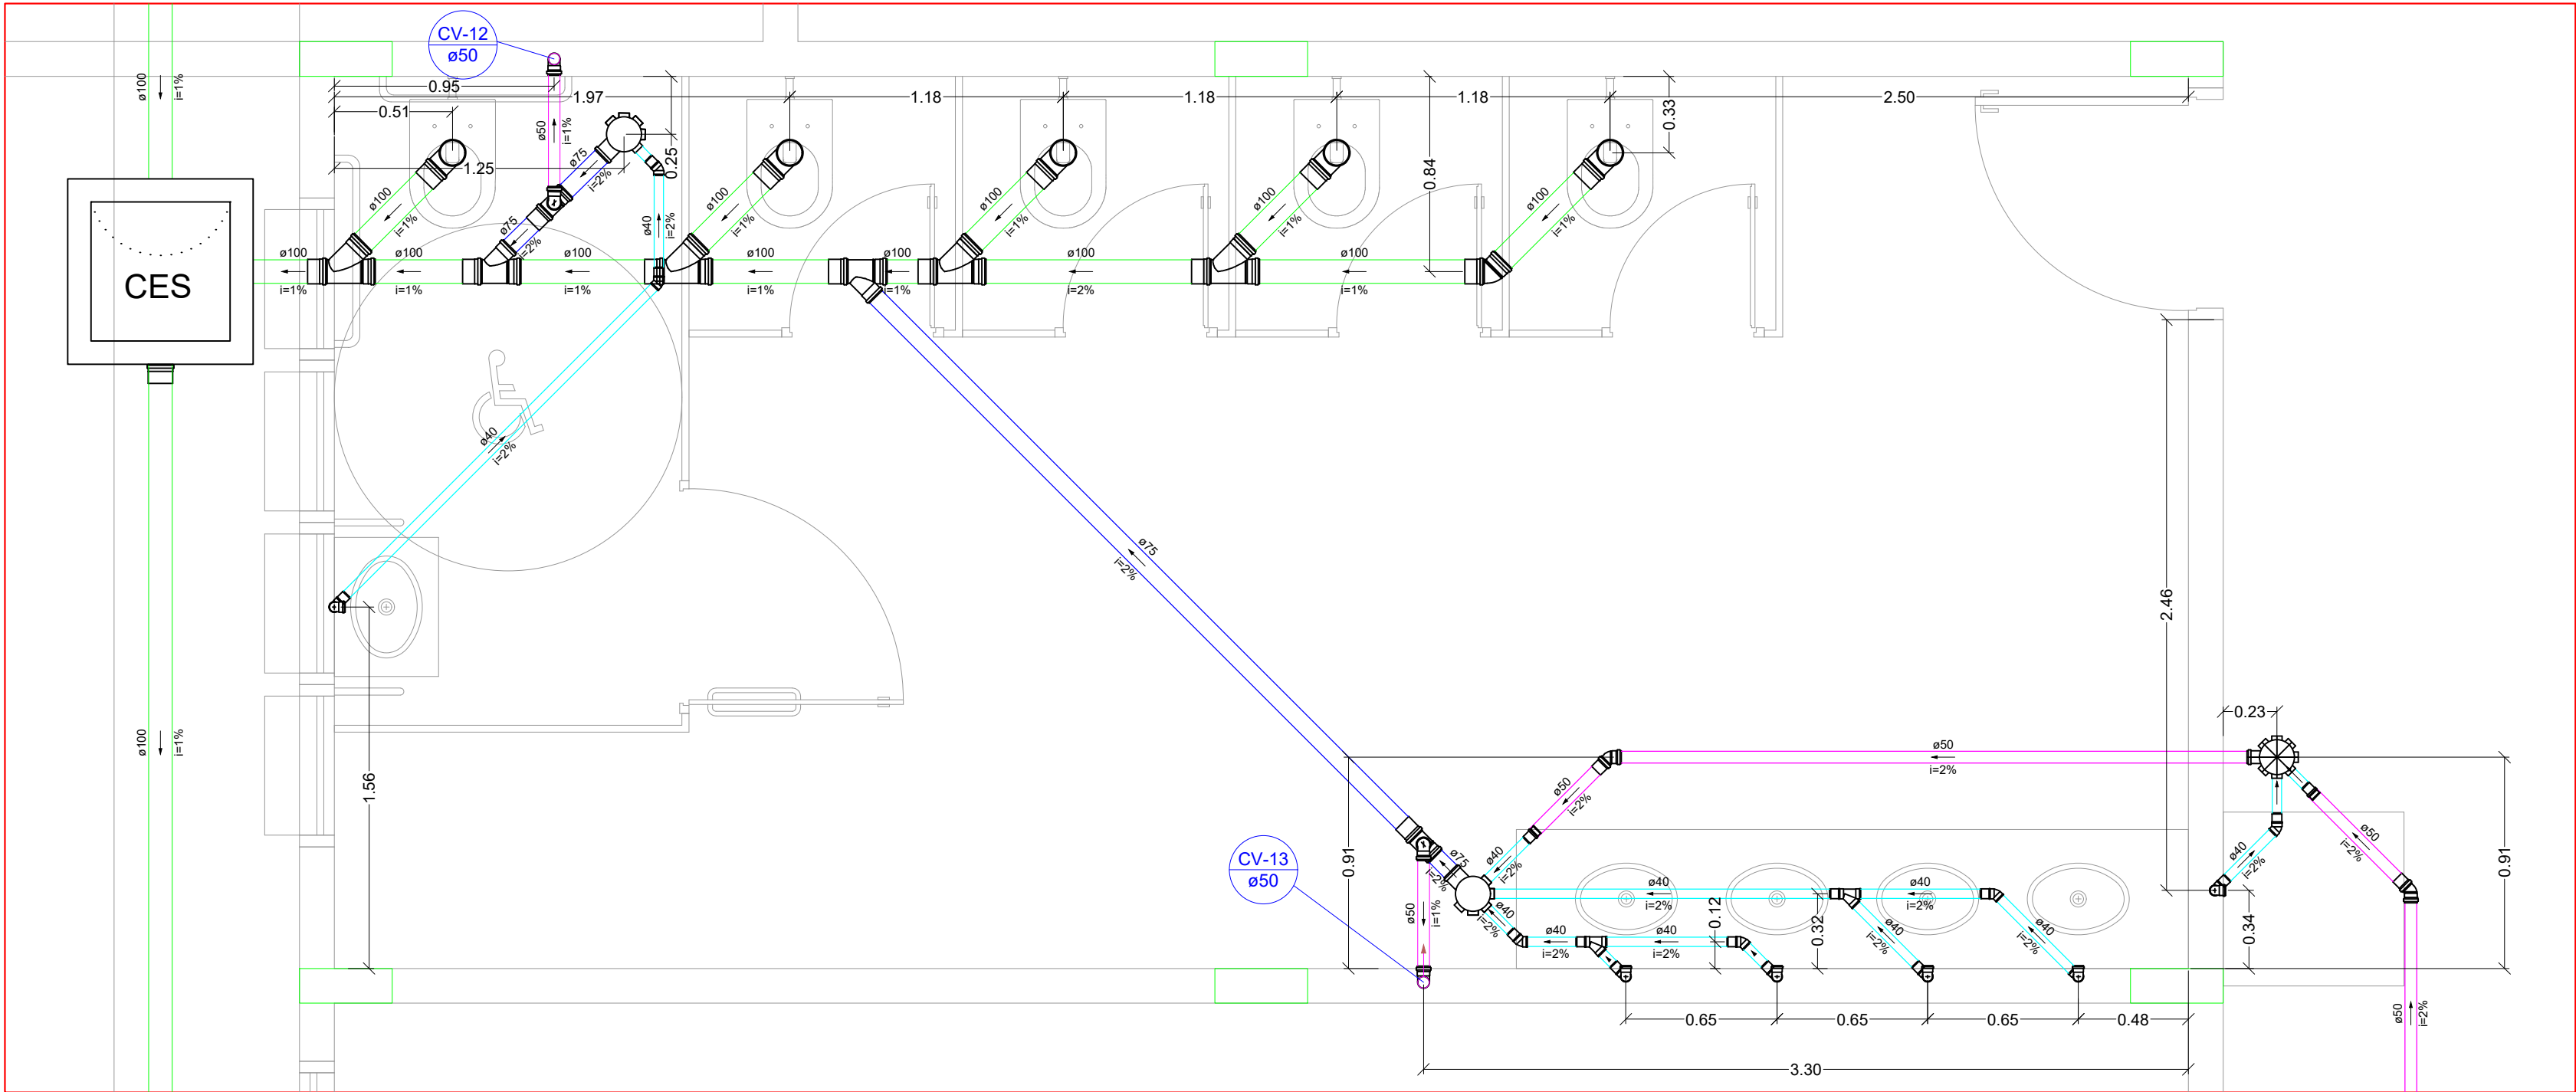

Detalhe S9
Escala 1:25

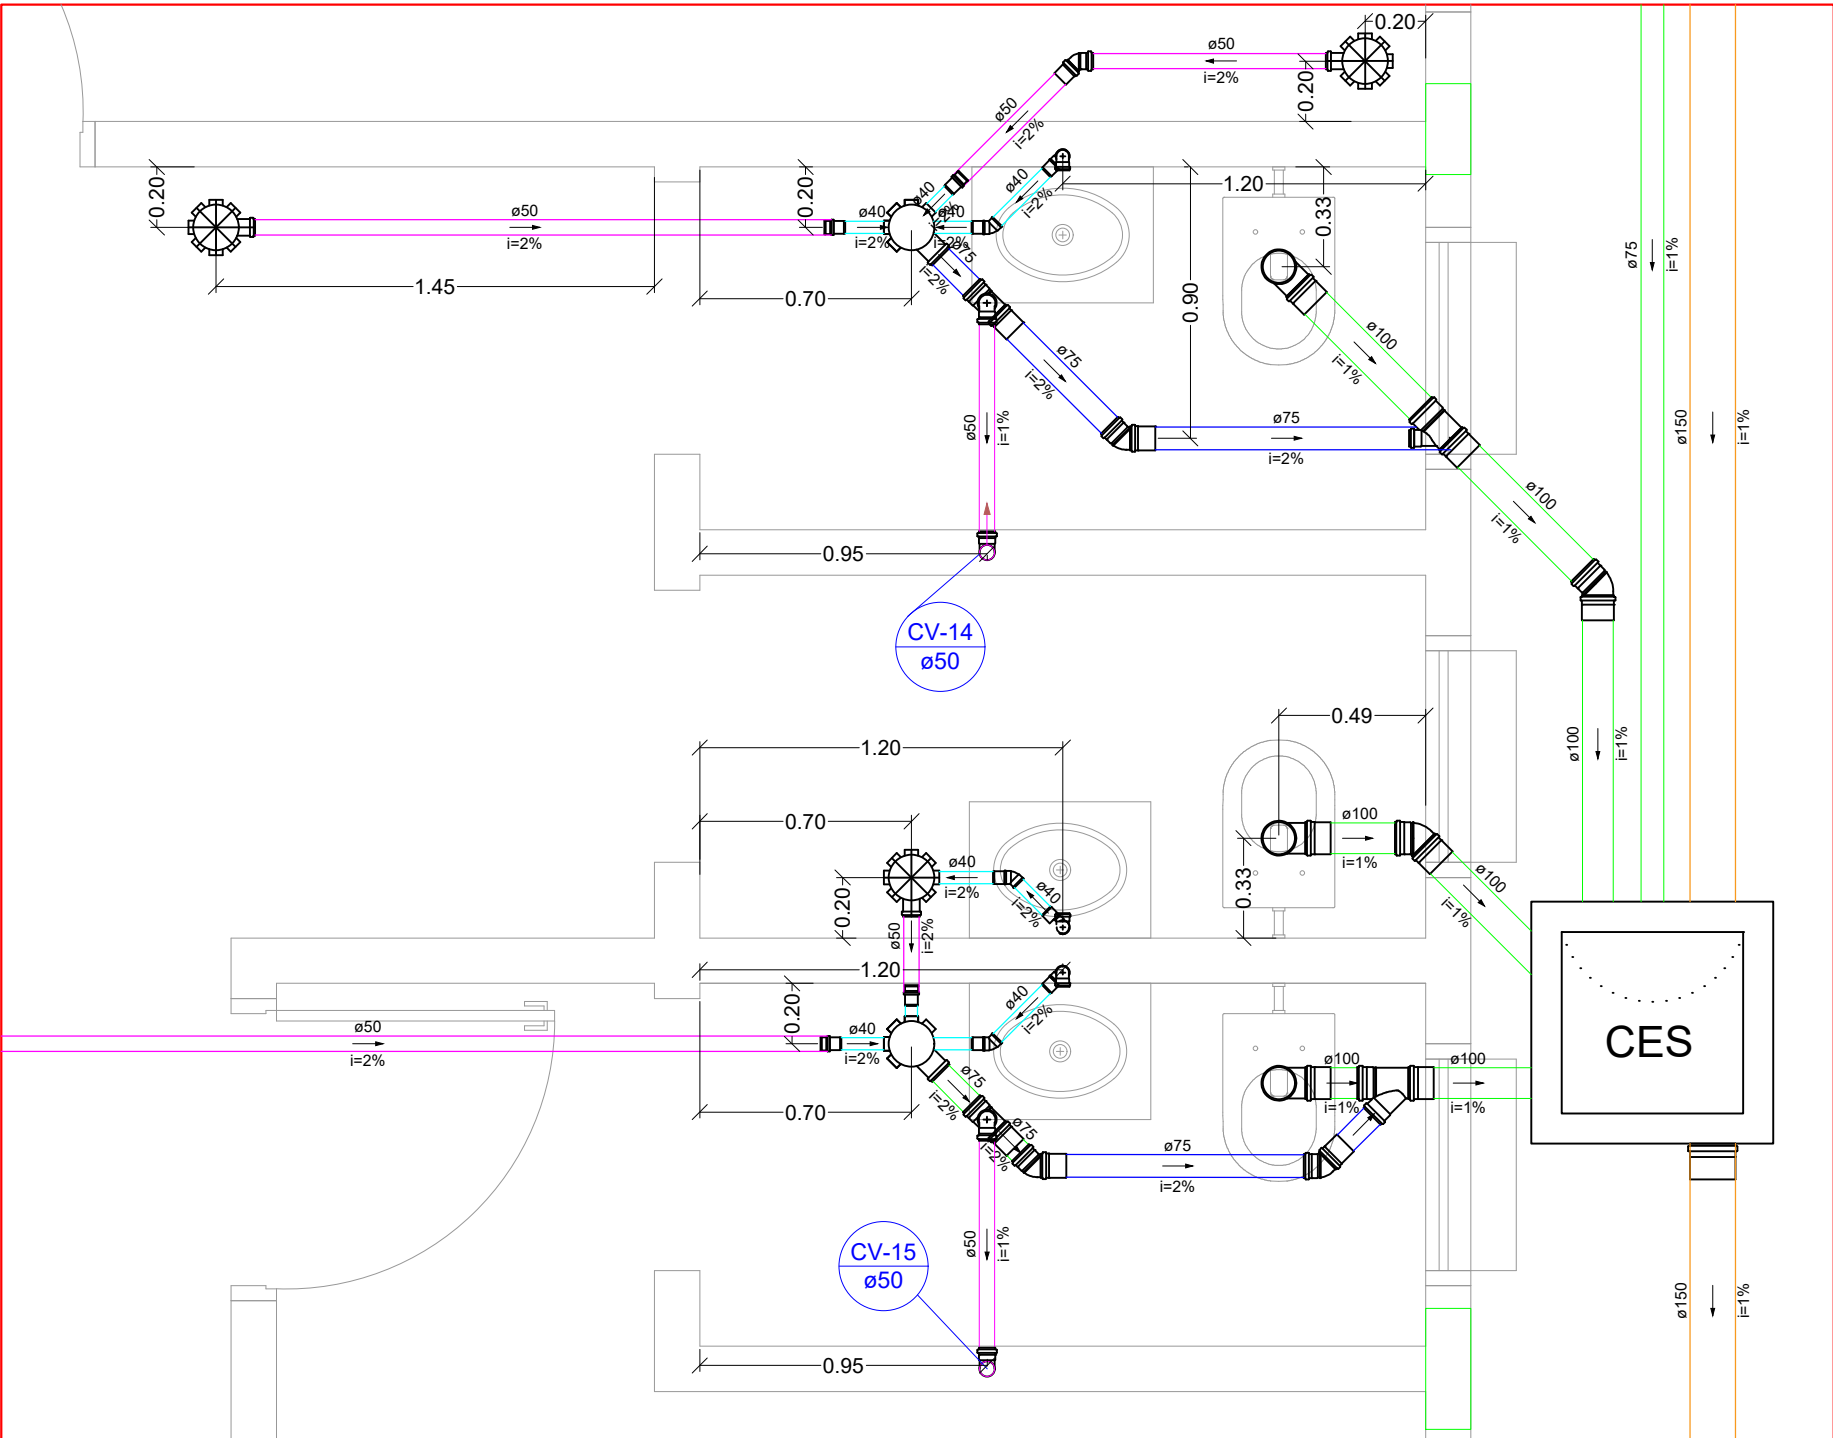

Detalhe S10
Escala 1:25

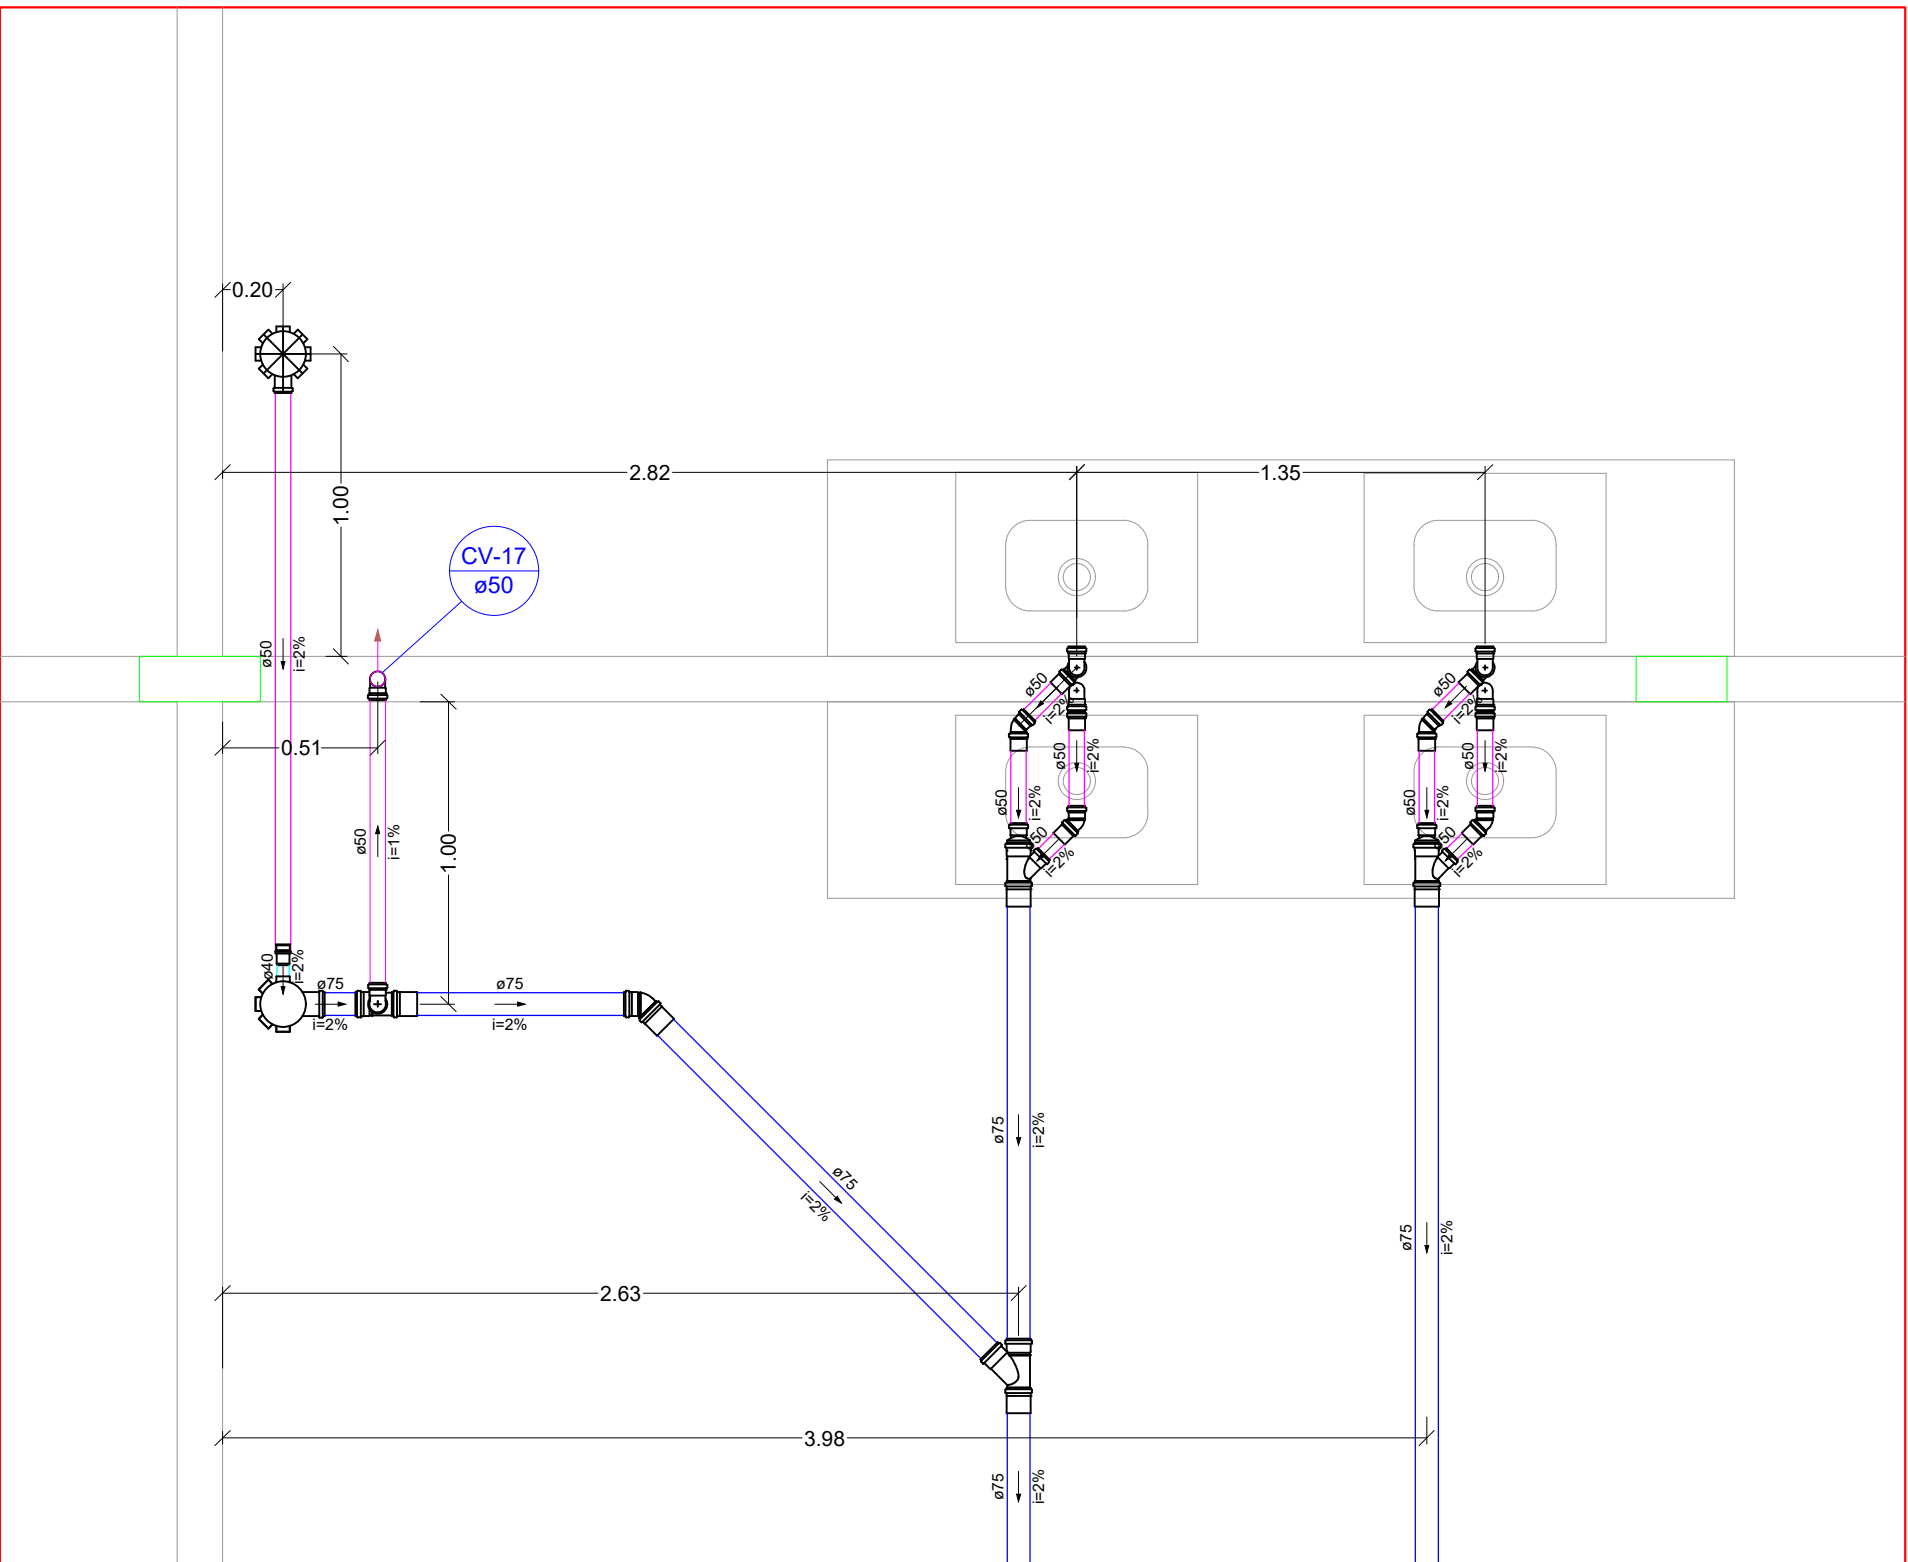

Detalhe S11
Escala 1:25

Legenda	
	Caixa Sifonada
	Caixa Sifonada (100x100x50)
	Caixa Sifonada (150x150x50)
	Caixas de Gordura 30 x 30 cm
	Caixas de inspeção sifonada 60 x 60 cm, em alvenaria
	Joelho 45°
	Lavatório Residencial com sifão
	Pia de Cozinha Residencial com Sifão 50mm
	Te sanitário- Planta / coluna / superior
	Ramais de Ventilação (Te com joelho)
	Vaso Sanitário c/ curva 90°
	Indicação e número da Coluna de Ventilação
	Diâmetro da coluna
	Indicação e número da Coluna Tubo de Queda
	Diâmetro da coluna

Legenda de tubos	
	Tubo de pvc Esgoto Ø40mm
	Tubo de pvc Esgoto Ø50mm
	Tubo de pvc Esgoto Ø75mm
	Tubo de pvc Esgoto Ø100mm
	Tubo de pvc Esgoto Ø100mm

NOTAS
PARA A INSTALAÇÃO DOS VASOS SANITÁRIOS, FIXAR O EIXO DO TUBO DO ESGOTO (DN 100) EM 33 CM DA PAREDE BRUTA (NO BLOCO/ESTRUTURA) PARA GARANTIR 30 CM DE EIXO ACABADO APÓS REBOCO E REVESTIMENTO. QUALQUER ALTERAÇÃO, CONSULTAR O RESPONSÁVEL TÉCNICO.

PROJETO DE ESGOTO

FOLHA
3/3

LOCALIZAÇÃO:
Estrada Municipal, s/n, Bairro Vargem do João Pinto, Extrema-MG

PROPRIETÁRIO:
Município de Extrema

RESPONSÁVEL TÉCNICO
Paulo César de Freitas

FOLHA: A1 594 x 841mm
ESCALAS: INDICADAS

DESCRIÇÃO:
Projeto de Esgoto para construção de Escola Municipal

Município de Extrema
CNPJ: 18.677.591/0001-00

Paulo César de Freitas
CREA - MG-86.232/D
ENG. Civil



FF ENGENHARIA LTDA

Engenheiro:
Paulo César de Freitas
Fone: (35) 3435 - 5983

E-mail:
adm@ferreirafreitas.com
Data:
Abril/2026