PAVIMENTO TIPO I
SEÇÃO TIPO

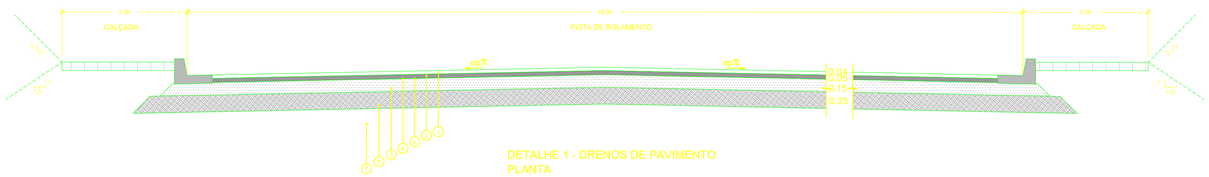

DETALHE 1 - DRENOS DE PAVIMENTO
PLANTA
S/ESCALA

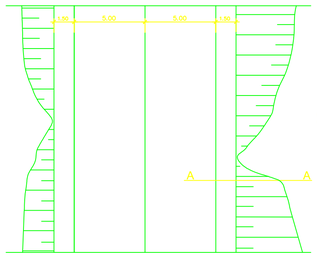

CORTE A-A
S/ESCALA

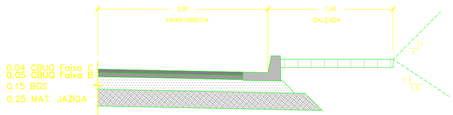

CONVENÇÕES

LEGENDA	MATERIAL
	CBUQ (CONCRETO BETUMINOSO USINADO À QUENTE) - FAIXA C
	CBUQ (CONCRETO BETUMINOSO USINADO À QUENTE) - FAIXA B
	IMPRIMAÇÃO LIGANTE
	IMPRIMAÇÃO IMPERMEABILIZANTE
	BRITA GRADUADA SIMPLES - FAIXA B
	SUB-BASE OU BASE DE MATERIAL DE JAZIDA
	SUBLEITO EXISTENTE

NOTAS:

1- TODAS AS MEDIDAS ESTÃO EM METROS.
2- AS INCLINAÇÕES TRANSVERSAIS E AS COTAS DO PAVIMENTO ACABADO SÃO FORNECIDAS NAS NOTAS DE SERVIÇO.
3- VER LOCAIS DE APLICAÇÃO DE CADA SEÇÃO TIPO NOS DESENHOS DO PROJETO GEOMÉTRICO.
4- O SUBLEITO OU CAMADA FINAL DE TERRAPLENAGEM DEVERÁ TER CBR≥8,9%, MÓDULO DE RESILIÊNCIA E>1000kgf/cm² E EXPANSÃO≤2%, NA ENERGIA INTERMEDIÁRIA.
5- NOS CASOS DE CONTENÇÃO DE SUBLEITO COM CBR<12% E EXPANSÃO>2%, DEVERÁ SER EXECUTADA UMA CAMADA ADICIONAL DE REFORÇO DO SUBLEITO NA ESPESSURA DE 0,2 cm POR SOLO COM CARACTERÍSTICAS QUE ATENDAM OS PARÂMETROS INDICADOS NA NOTA 5 E CONFORME ET-DE-P00/005.
6- O LENÇOL D'ÁGUA SUBTERRÂNEO, QUANDO EXISTENTE, DEVERÁ ESTAR REBAIXADO A PELO MENOS 1,50 m EM RELAÇÃO À CAMADA FINAL DE TERRAPLENAGEM.

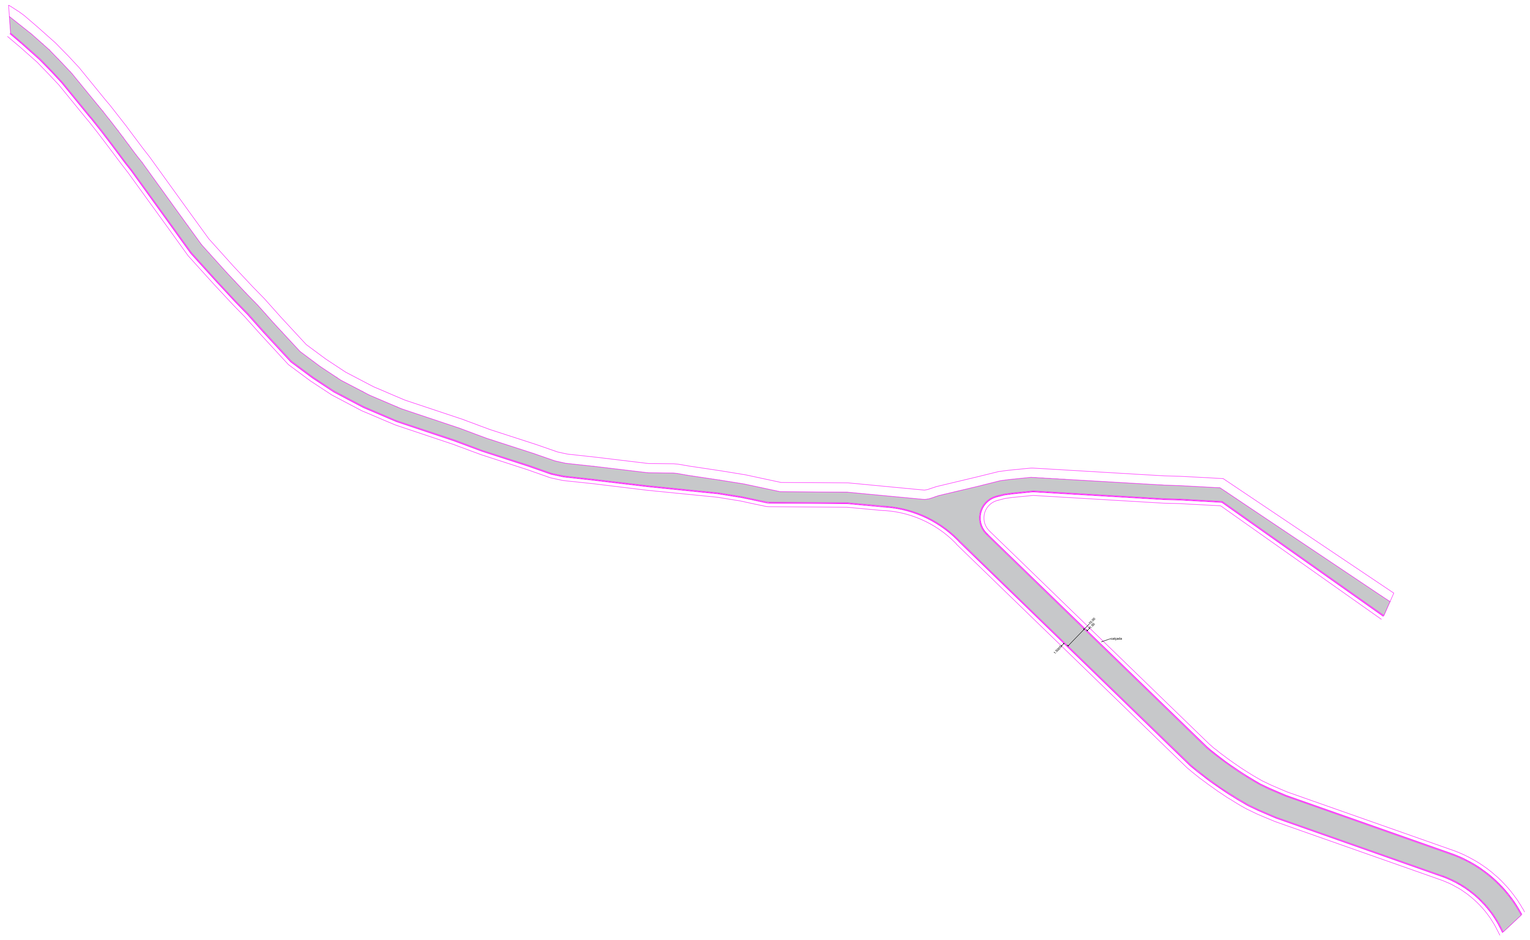

STY	COR	PENA
1	BLACK	0,1
2	BLACK	0,2
3	BLACK	0,3
4	BLACK	0,4
5	BLACK	0,5
6	BLACK	0,6
7	BLACK	0,1
8		
9	VIF-DEJATO-COUR	0,1

Título:
PROJETO GEOMÉTRICO E DE PAVIMENTAÇÃO

Folha:
única

Objetivo:
Estudos e Projetos

Endereço:
Avenida ligação Barreiro/Salto

Município:
Extrema - MG

Proprietários:
Prefeitura Municipal de Extrema

Área:
7.200 m²

Escala:
1 / 400

Data:
12/09/2025

Situação:

Resp. Técnico:

Marcio José de Toledo
CREA: 288538/D

Proprietário:

Prefeitura Municipal de Extrema
CNPJ: 18.677.591/0001-00

Aprovações: