




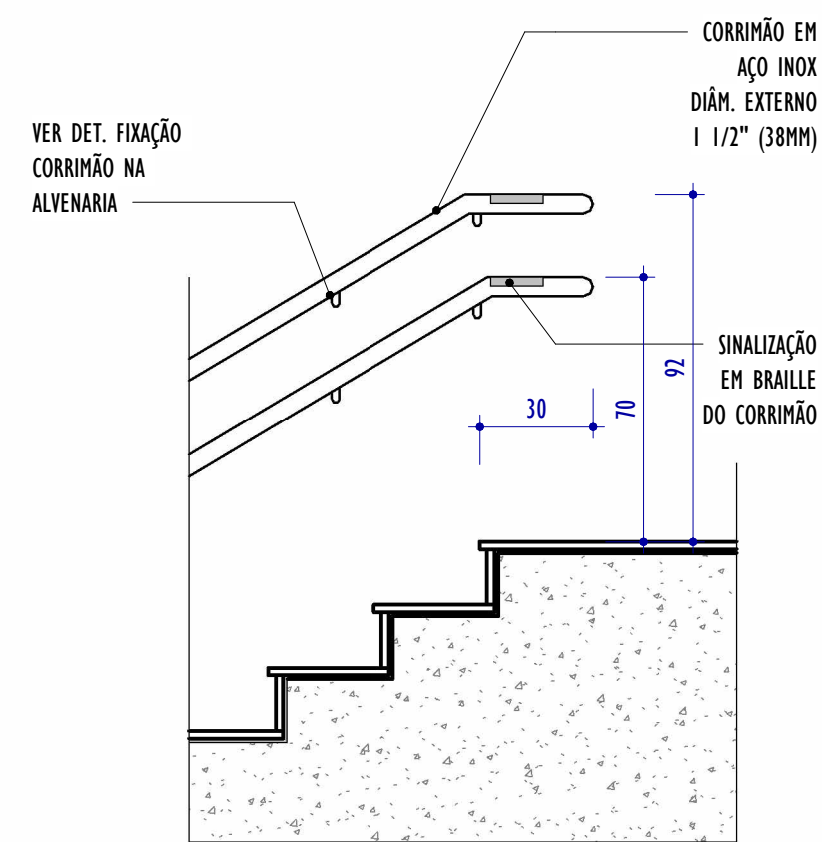


1 DET. CORRIMÃO DUPLA  
ESCALA: 1 : 20

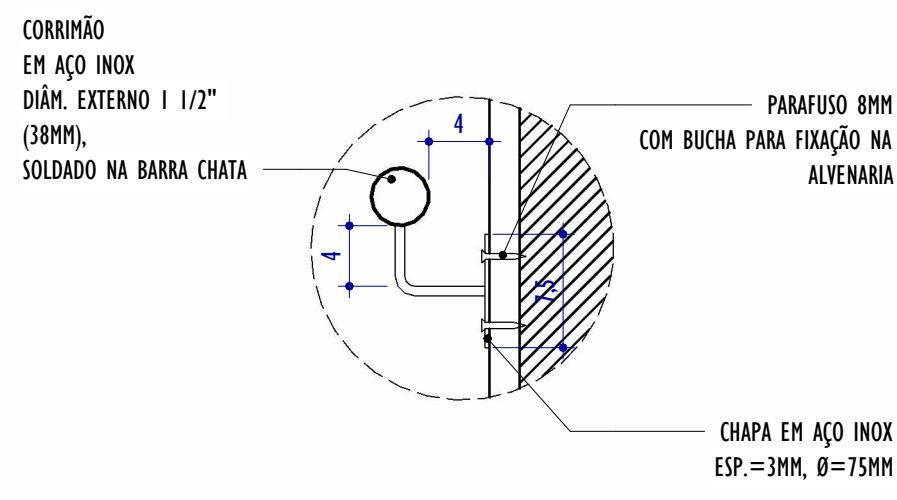


2 DET. FIXAÇÃO CORRIMÃO EM ALVENARIA  
ESCALA: 1 : 5

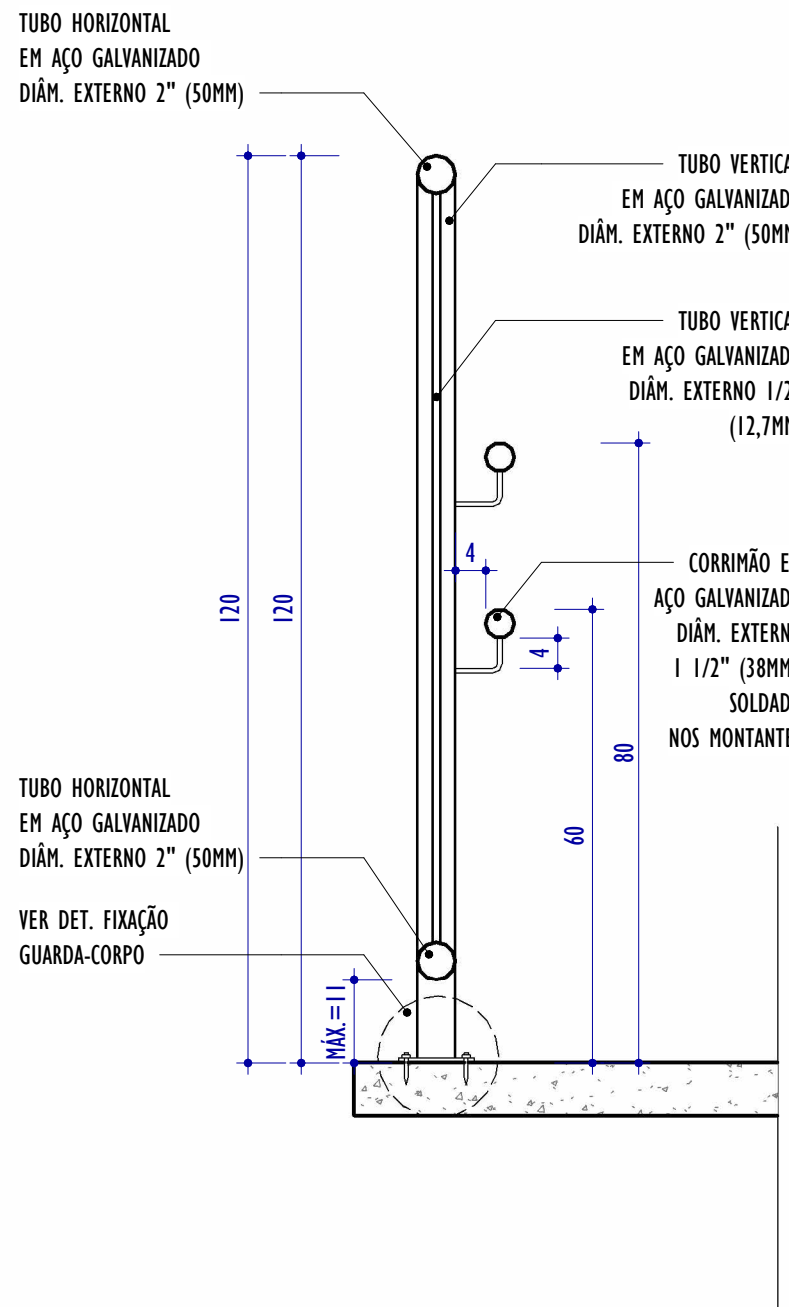


3 DET. GUARDA-CORPO AÇO GALVANIZADO EXTERNO  
ESCALA: 1 : 10

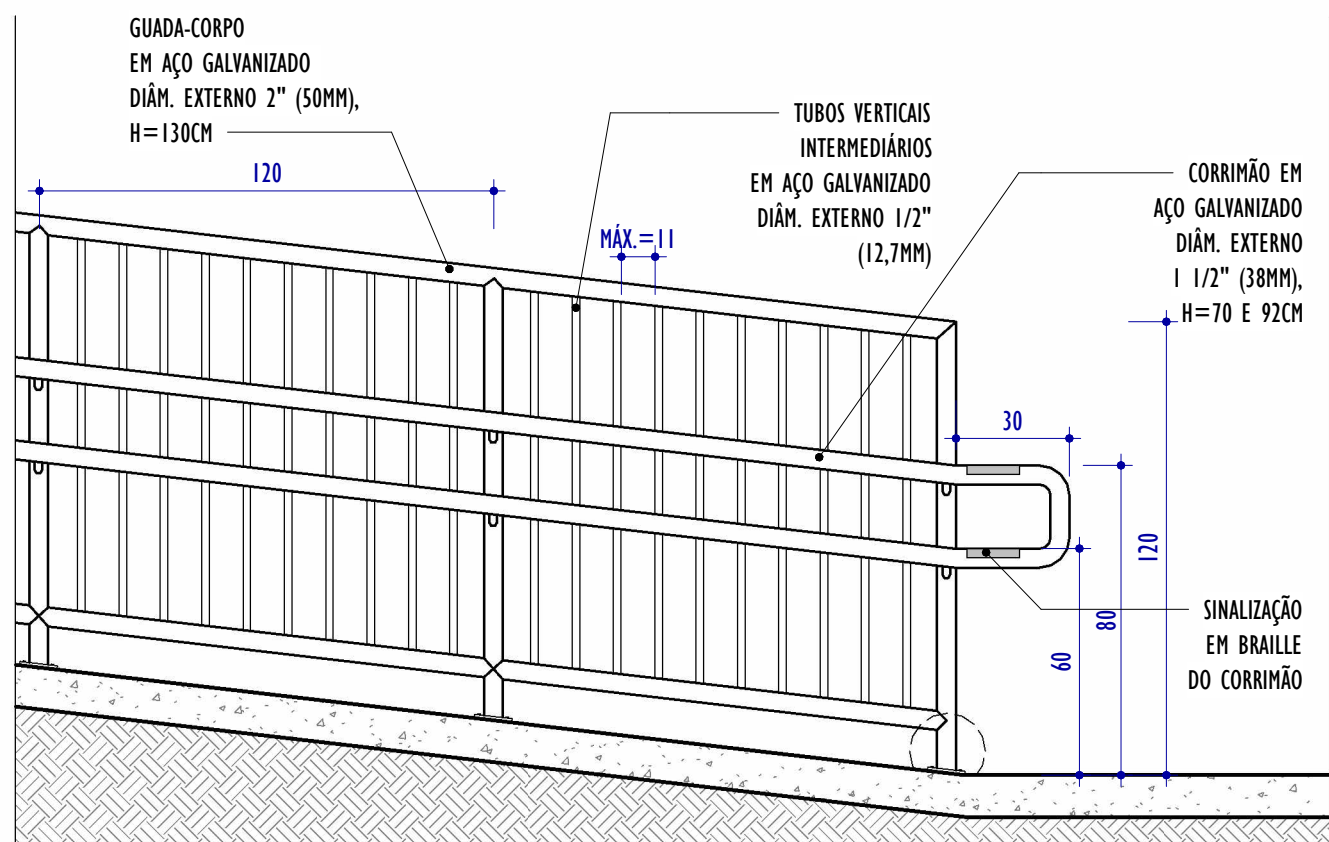


4 DET. GUARDA-CORPO AÇO GALVANIZADO EXTERNO 2  
ESCALA: 1 : 20

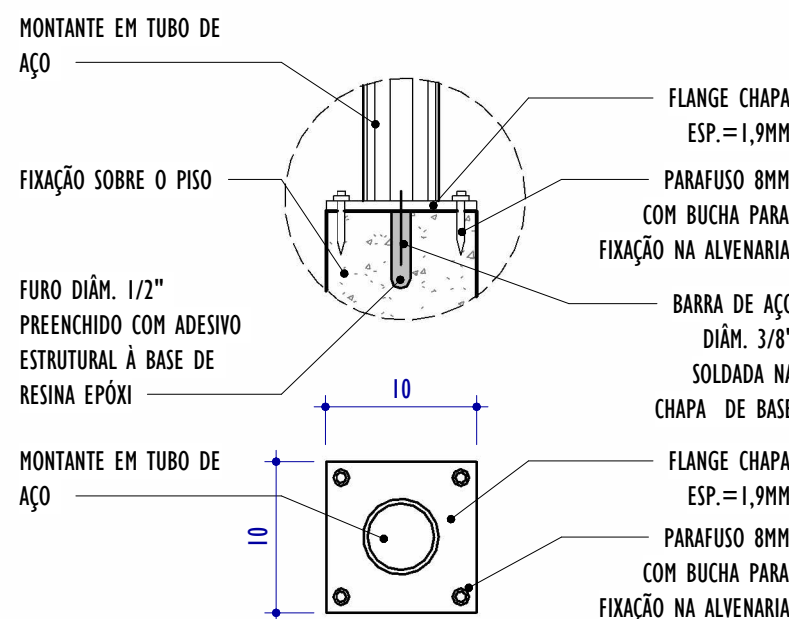


5 DET. FIXAÇÃO GUARDA-CORPO  
ESCALA: 1 : 5

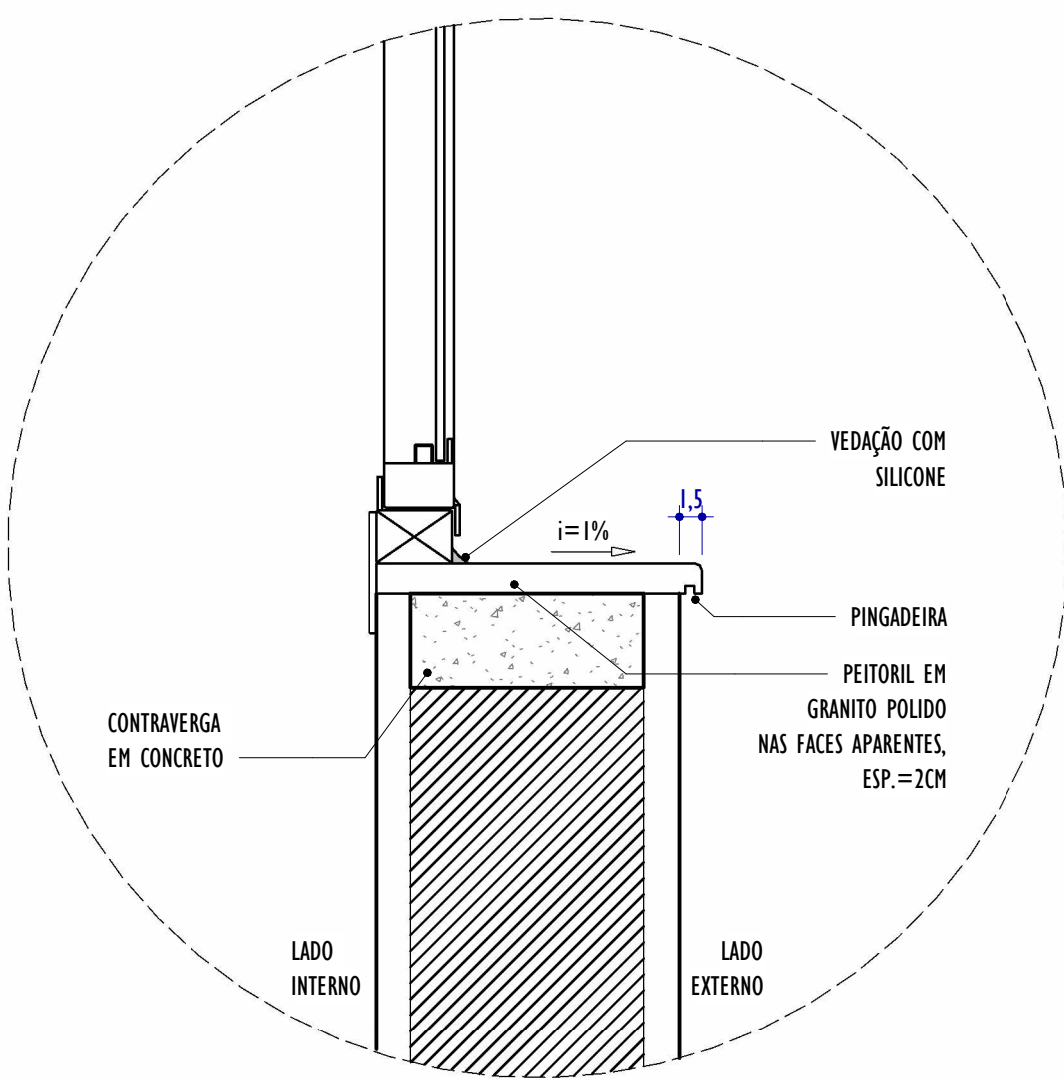

6 DET. PEITORIL JANELA  
ESCALA: 1 : 5

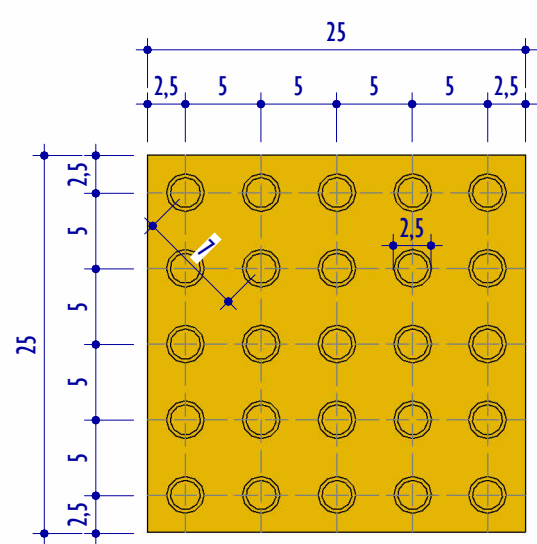


7 DET. PISO TÁTIL ALERTA  
ESCALA: 1 : 5

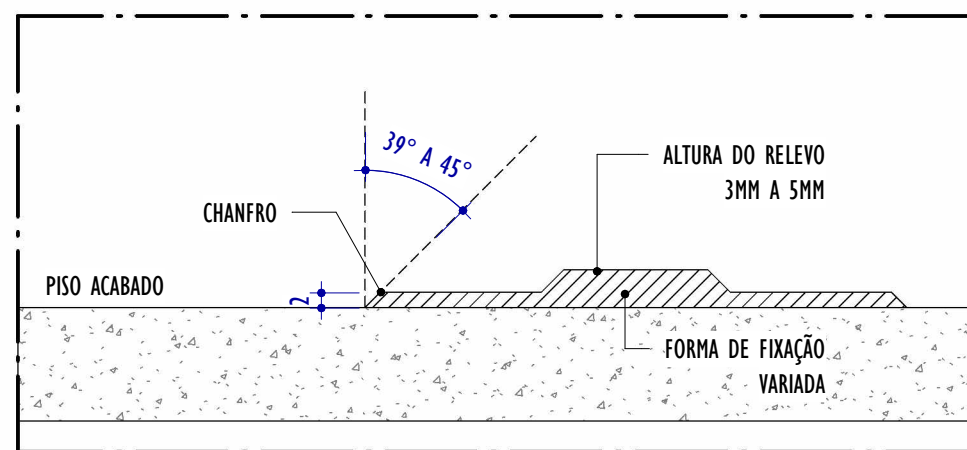


SEGUNDO A NBR 16532/2024, OS PISOS TÁTEIS SOBREPÓSITOS AO PISO ACABADO, SENDO CONSIDERADA A ALTURA DO RELEVO COMO A ALTURA TOTAL DO PISO SOBREPÓSITO. O DESNÍVEL ENTRE A SUPERFÍCIE DO PISO ACABADO E A SUPERFÍCIE DO PISO TÁTIL NÃO PODE EXCEDER 2 MM, DEVENDO SER CHANFRADO NAS BORDAS, A 45°.


8 DET. PISO TÁTIL DE SOBREPOR AO PISO ACABADO  
ESCALA: 1 : 10

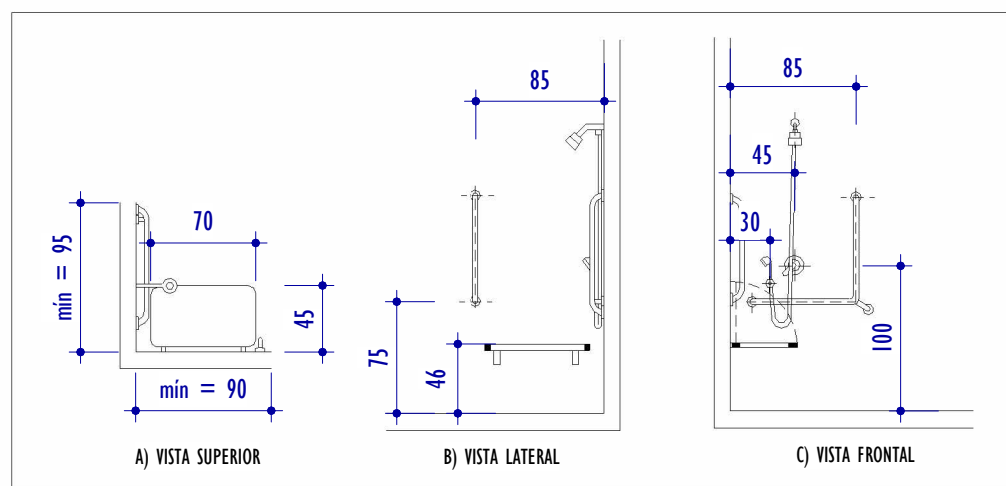


10 DET. BANCO PCD  
ESCALA: 1 : 50

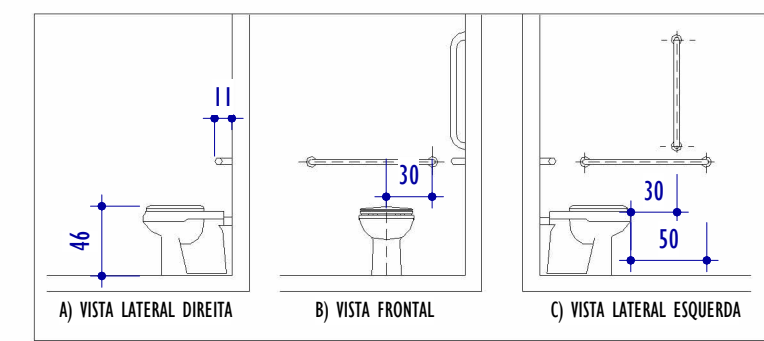


9 DET. BACIA SANITÁRIA PCD  
ESCALA: 1 : 50

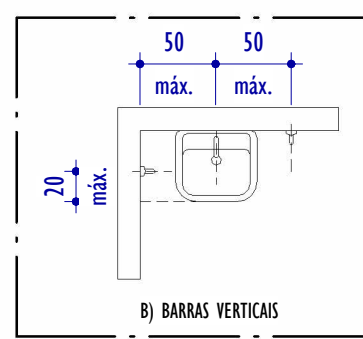


11 DET. BARRA DE APOIO DO LAVATÓRIO  
ESCALA: 1 : 50

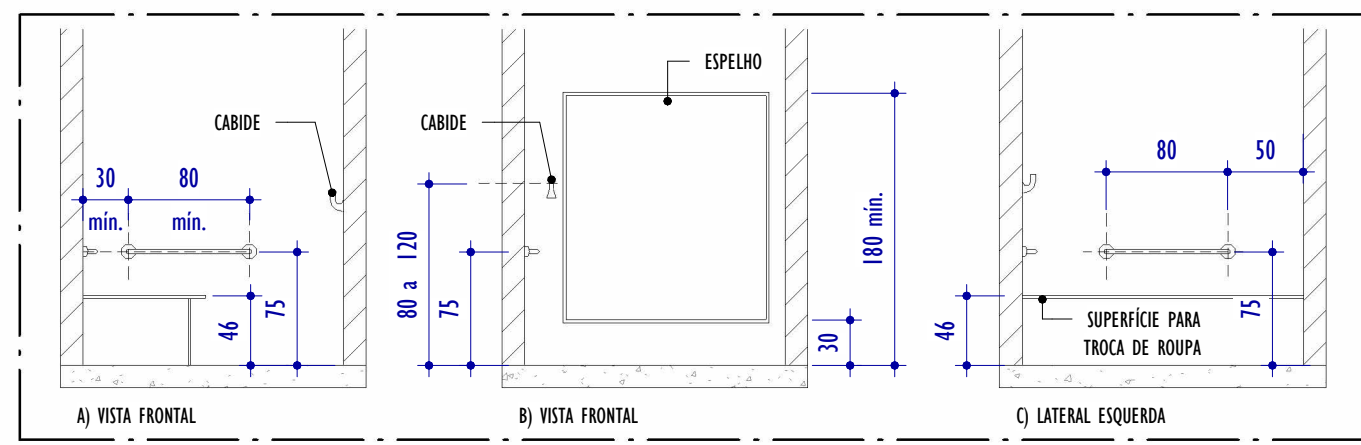

12 DET. BARRA DE APOIO PARA VESTIÁRIOS  
ESCALA: 1 : 50

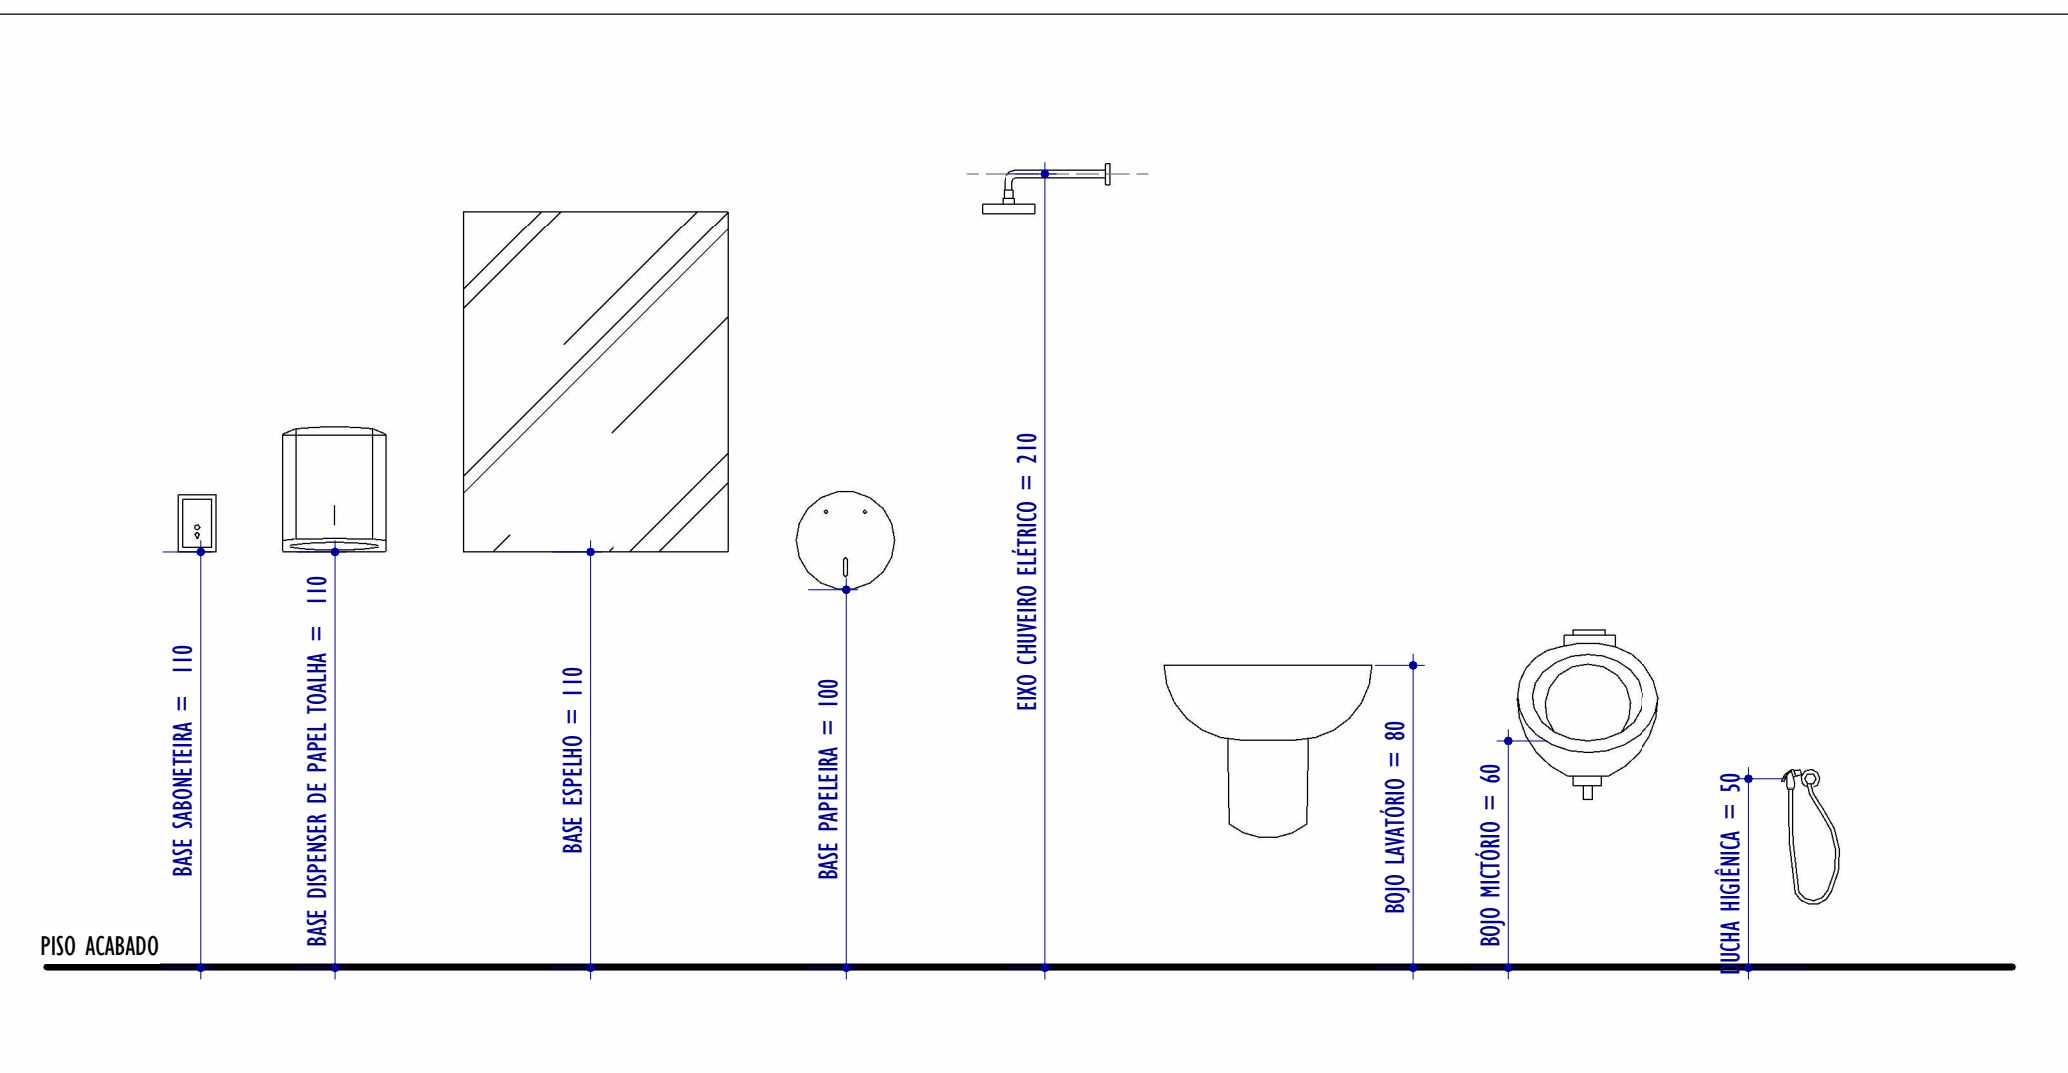

13 DET. GABARITO DE ALTURAS  
ESCALA: 1 : 20

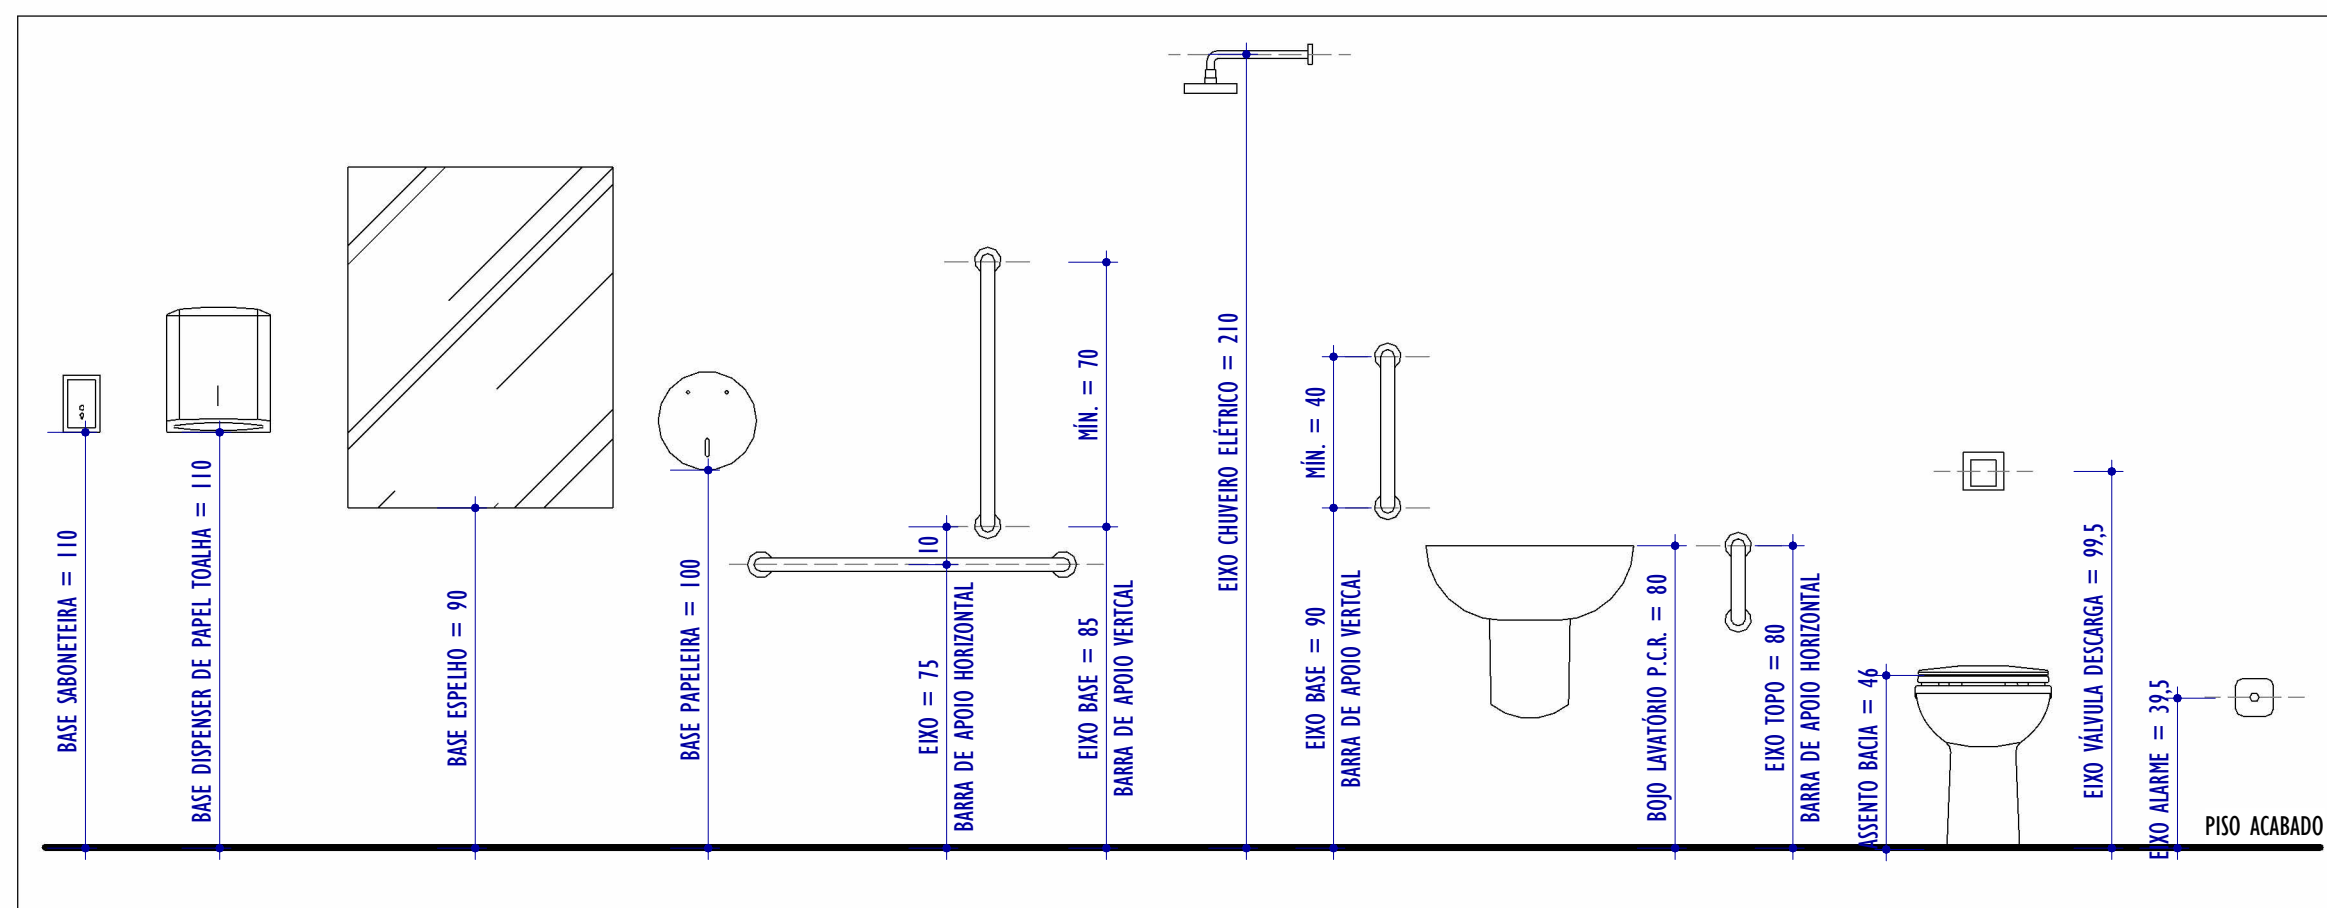

14 DET. GABARITO DE ALTURAS PARA PCD  
ESCALA: 1 : 20

| REV.                                            | DESCRIÇÃO                      | DATA       | EXEC.           | VERIF. | APROV. |
|-------------------------------------------------|--------------------------------|------------|-----------------|--------|--------|
|                                                 |                                |            |                 |        |        |
|                                                 |                                |            |                 |        |        |
|                                                 |                                |            |                 |        |        |
| 00                                              | EMIÇÃO INICIAL                 | 03/06/2026 | LR              | AG     | MC     |
| CONTRATADA:                                     |                                | REG:       | MATHEUS CORCINI |        |        |
|                                                 |                                | REG: CREA: | 233.410/D       |        |        |
|                                                 |                                | ASS:       |                 |        |        |
| CONTRATANTE:                                    |                                |            |                 |        |        |
| PREFEITURA MUNICIPAL DE EXTREMA                 |                                |            |                 |        |        |
| MUNICÍPIO/ÁREA:                                 |                                |            |                 |        |        |
| EXTREMA/MG                                      |                                |            |                 |        |        |
| PROGRAMA:                                       |                                |            |                 |        |        |
| CENTRO ESPORTIVO GUMERCINDO LUIZ PINTO PONTEIRO |                                |            |                 |        |        |
| TÍTULO E CONTEÚDO:                              |                                |            |                 |        |        |
| PROJETO EXECUTIVO DE ARQUITETURA                |                                |            |                 |        |        |
| DETALHES TÍPICOS                                |                                |            |                 |        |        |
| DATA:                                           | ABRIL/2026                     | ESCALA:    | INDICADA        | FOLHA: |        |
| ARQUIVO:                                        | ARQ-PE-EXT-CEEX1054-042026-R00 |            |                 |        | 29/29  |