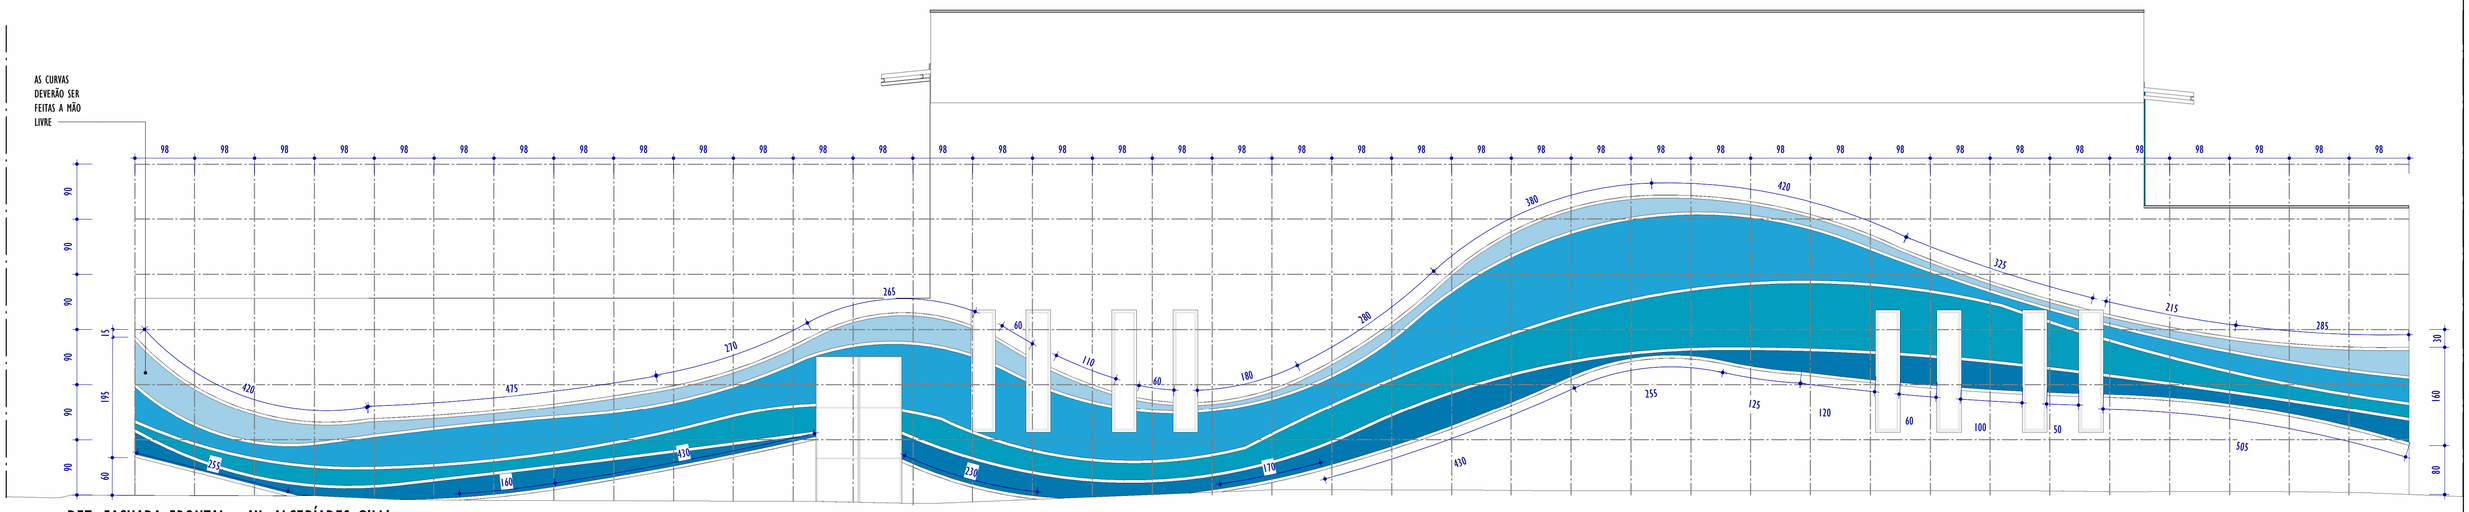

1 DET. FACHADA FRONTAL - AV. ALCEBÍADES GILLI

ESCALA: 1 : 50

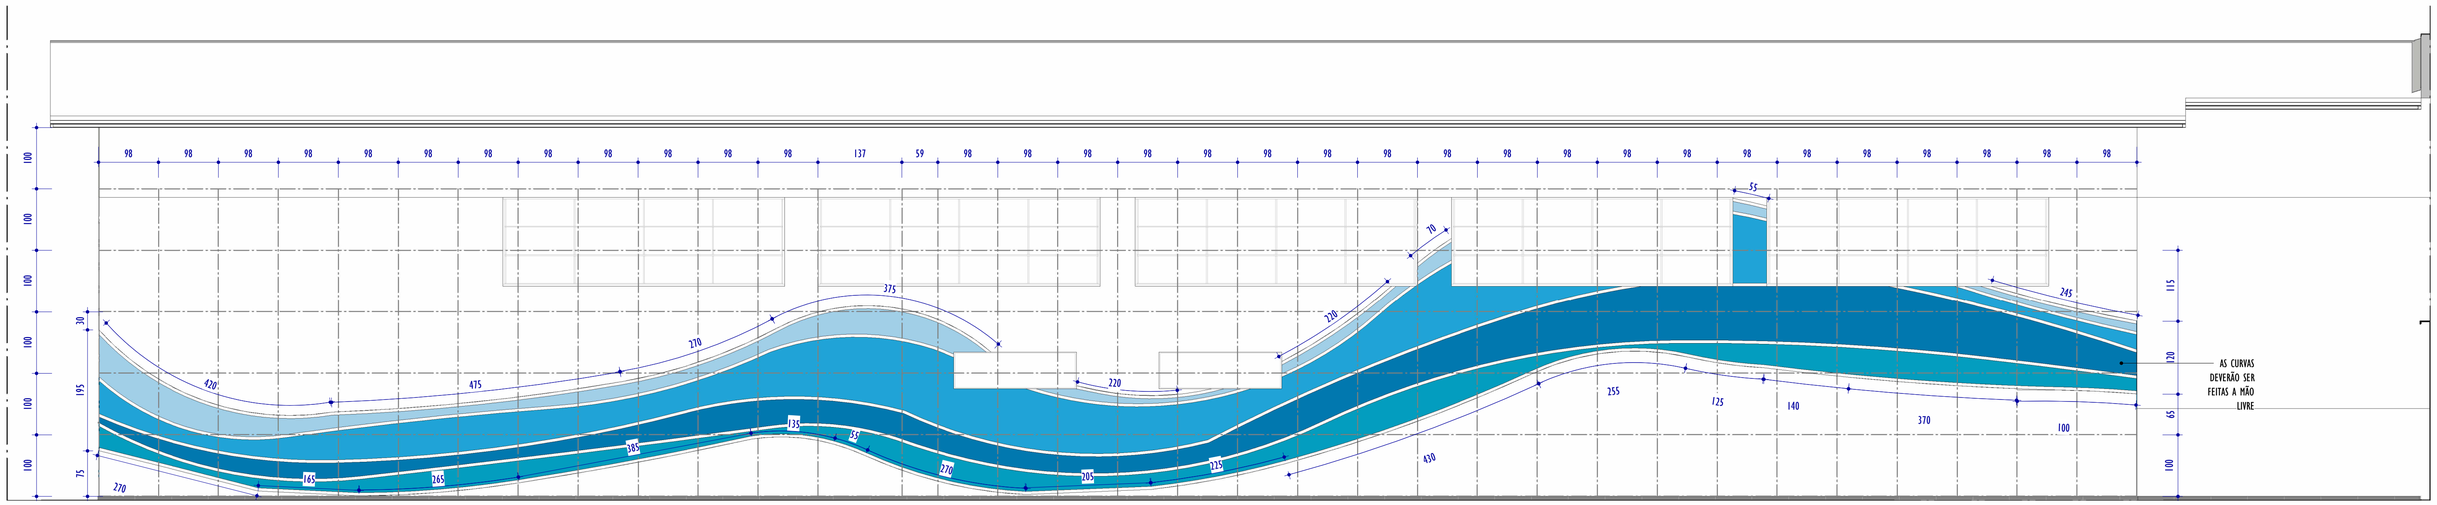

3 DET. FACHADA LATERAL ESQUERDA

ESCALA: 1 : 50

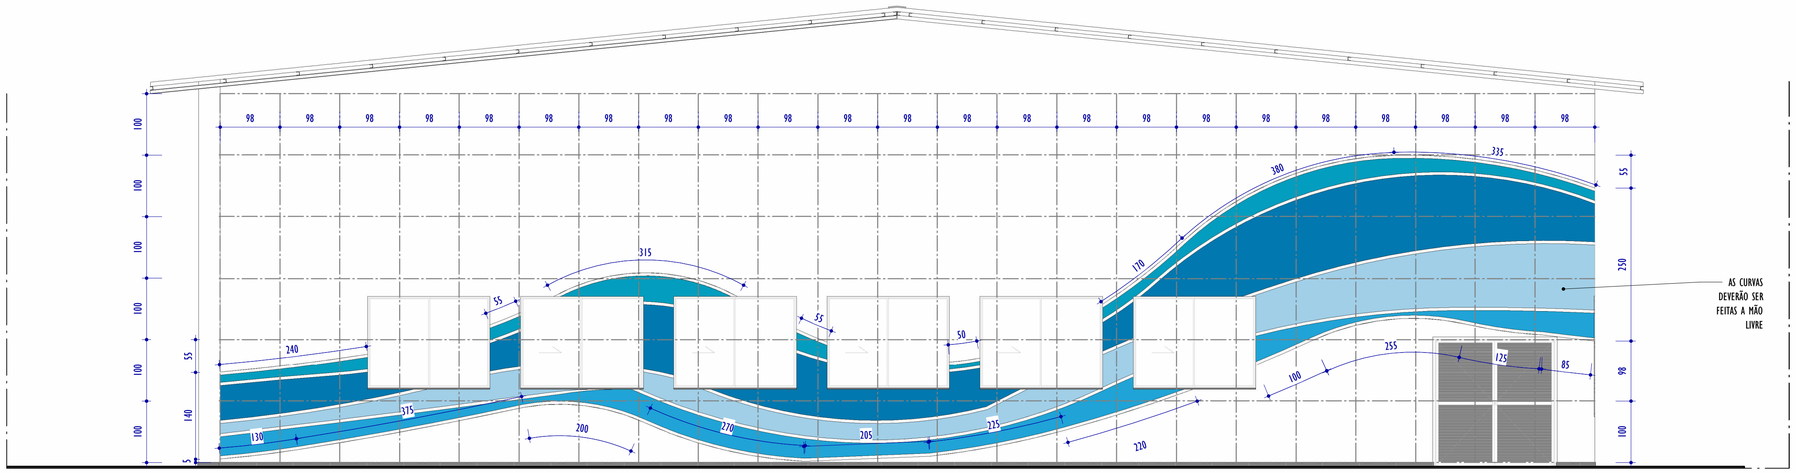

2 DET. FACHADA POSTERIOR

ESCALA: 1 : 50

REV.	DESCRIÇÃO	DATA	EXEC.	VERIF.	APROV.
00	EMISSÃO INICIAL	03/06/2026	LR	AG	MC

CONTRATADA: YKS

RT: MATHEUS CORCINI

REG. CREA: 233.410/D

ASS: MATHEUS PHILIPPE CORCINI:11034825640 — Assinado de forma digital por MATHEUS PHILIPPE CORCINI:11034825640 Dados: 2026.06.09 17:33:46 -03'00'

CONTRATANTE: PREFEITURA MUNICIPAL DE EXTREMA

MUNICÍPIO/ÁREA: EXTREMA/MG

PROGRAMA: CENTRO ESPORTIVO GUMERCINDO LUIZ PINTO PONTEIRO

TÍTULO E CONTEÚDO:

PROJETO EXECUTIVO DE ARQUITETURA

DETALHAMENTO DE FACHADAS

DATA:	ABRIL/2026	ESCALA:	INDICADA	FOLHA: 28/29
ARQUIVO:	ARQ-PE-EXT-CEEX1054-042026-R00			