



A CORTE A - RAMPA 02
ESCALA: 1 : 25

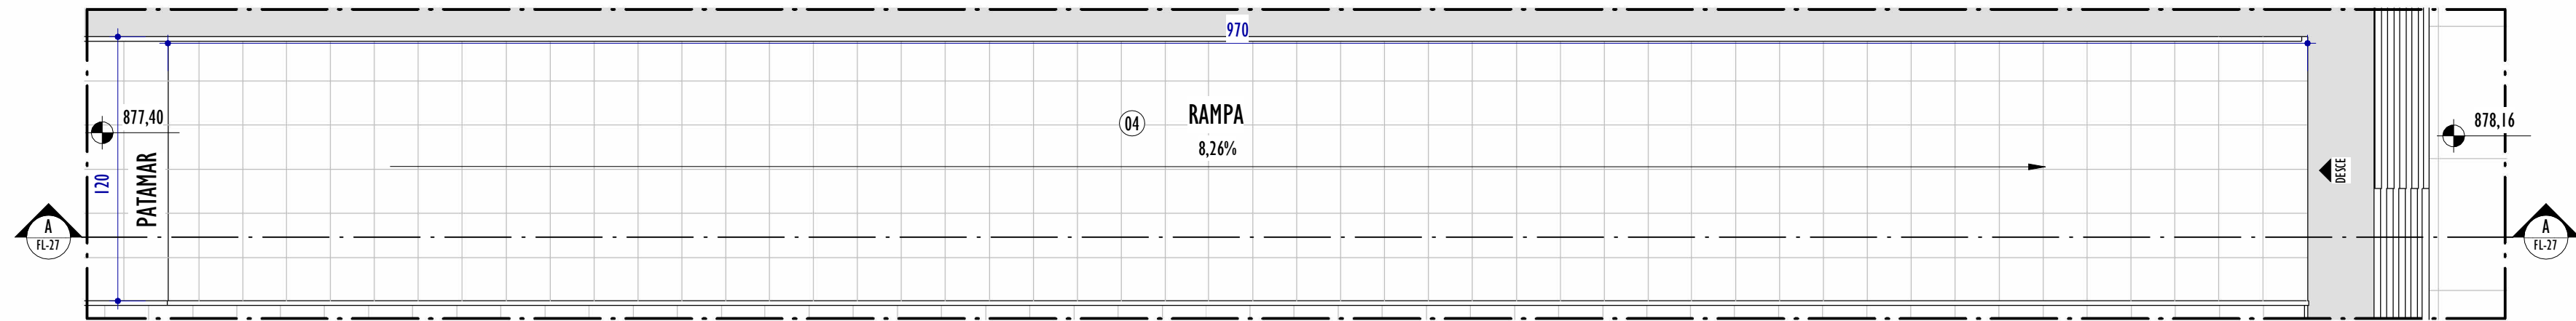


I DET. PLANTA - RAMPA 02
ESCALA: 1 : 25




2 MAPA - CHAVE
ESCALA: 1 : 500

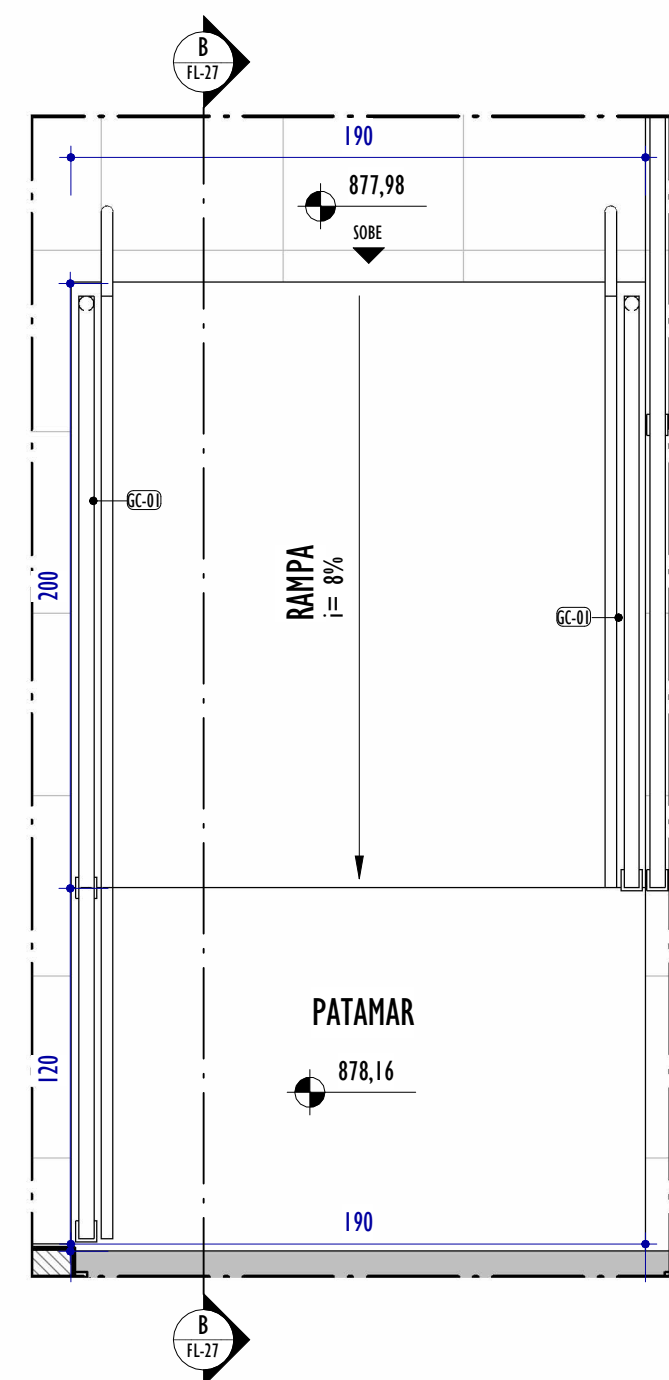


3 DET. PLANTA - RAMPA 01
ESCALA: 1 : 25

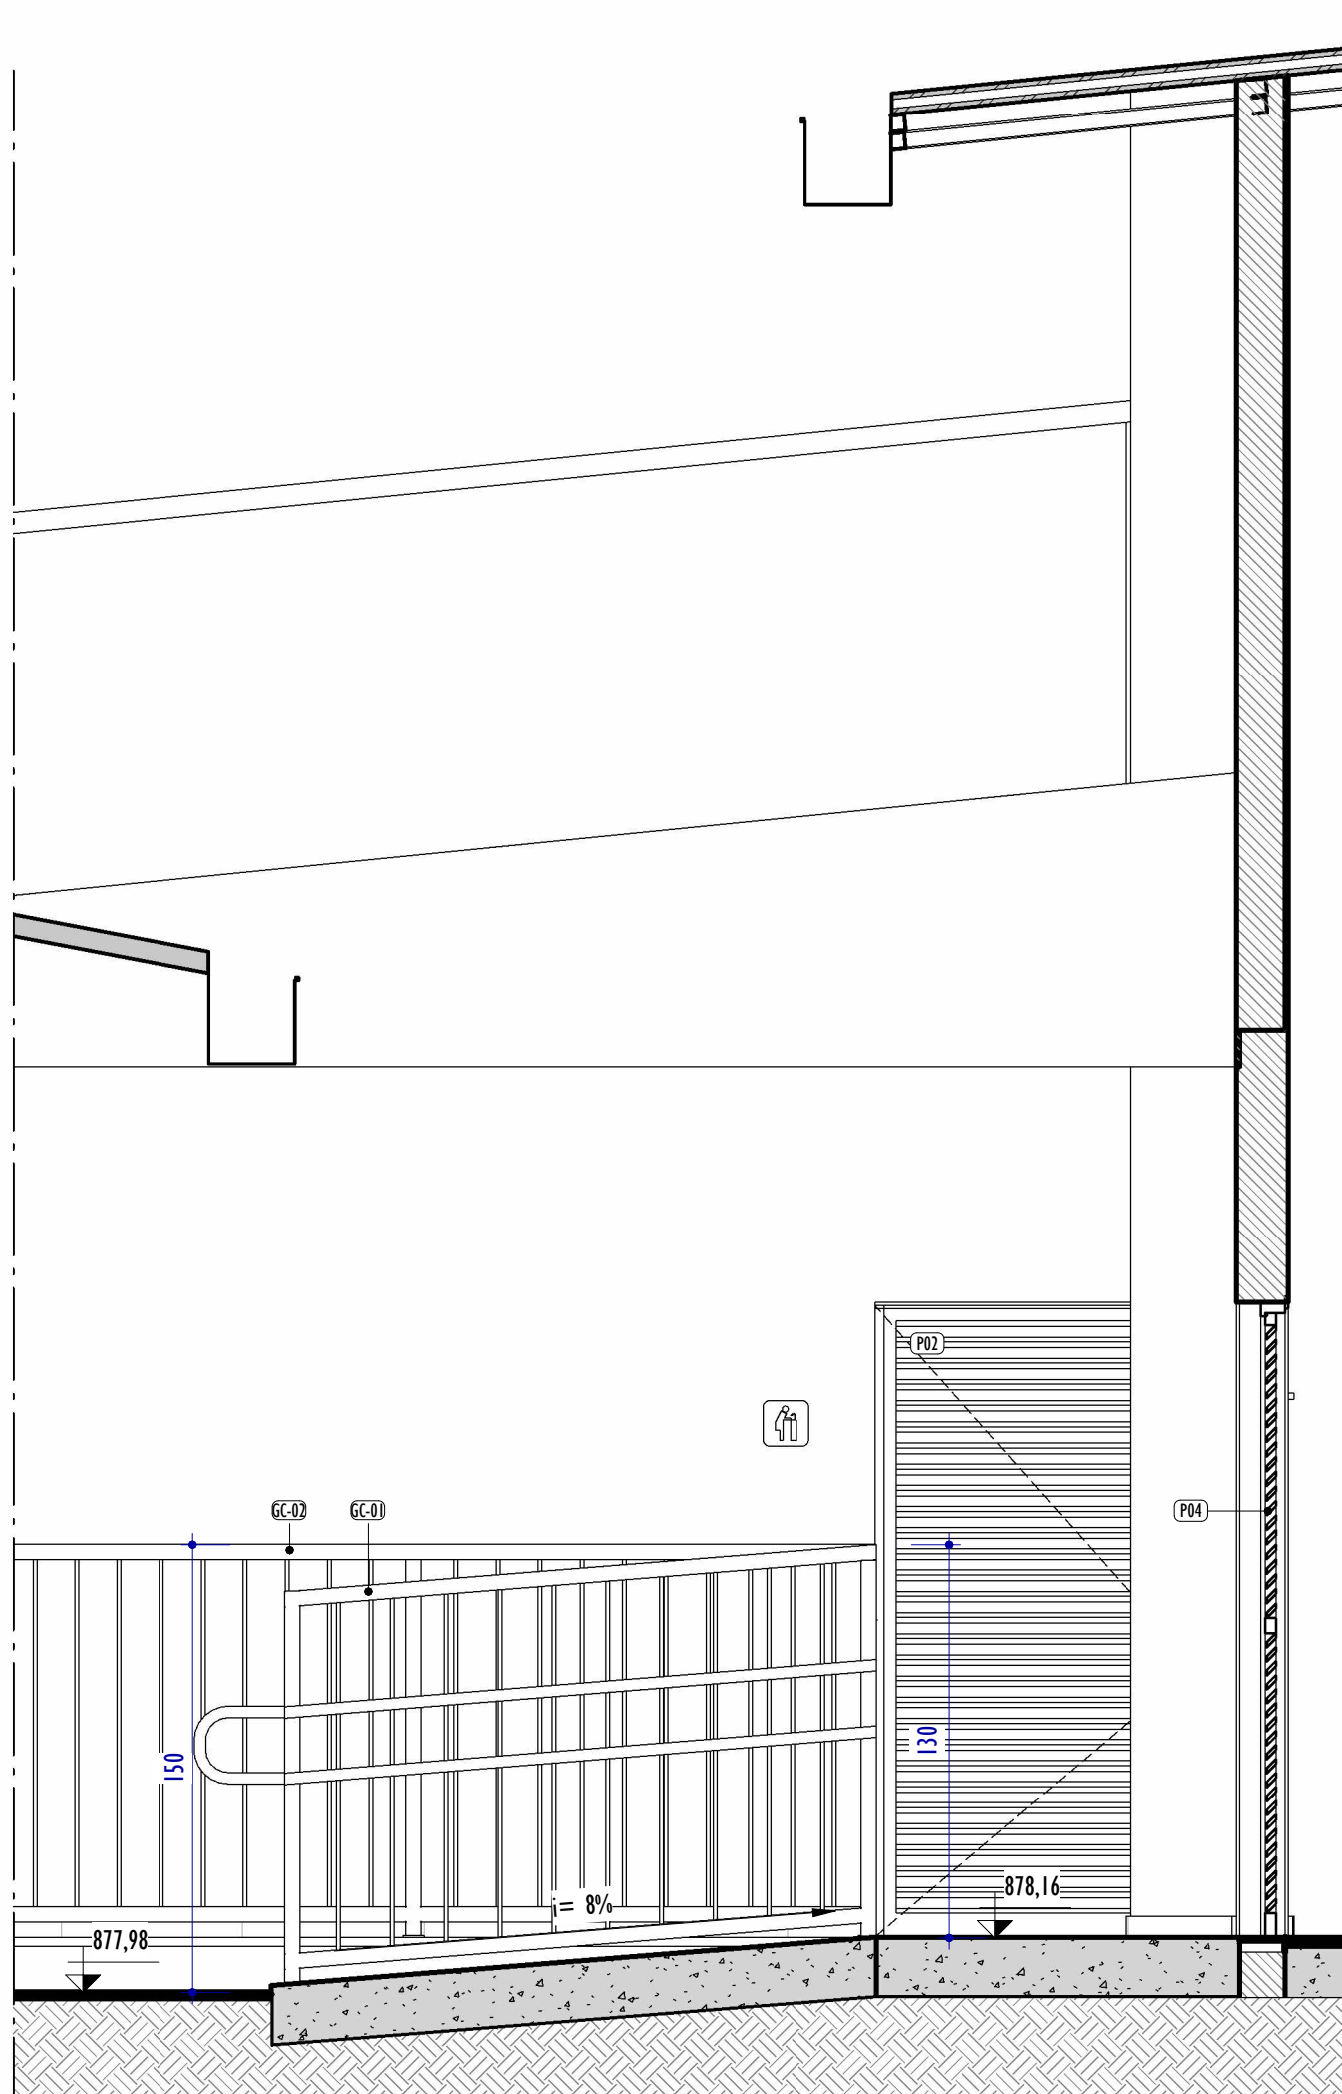

B CORTE B - RAMPA 01
ESCALA: 1 : 25

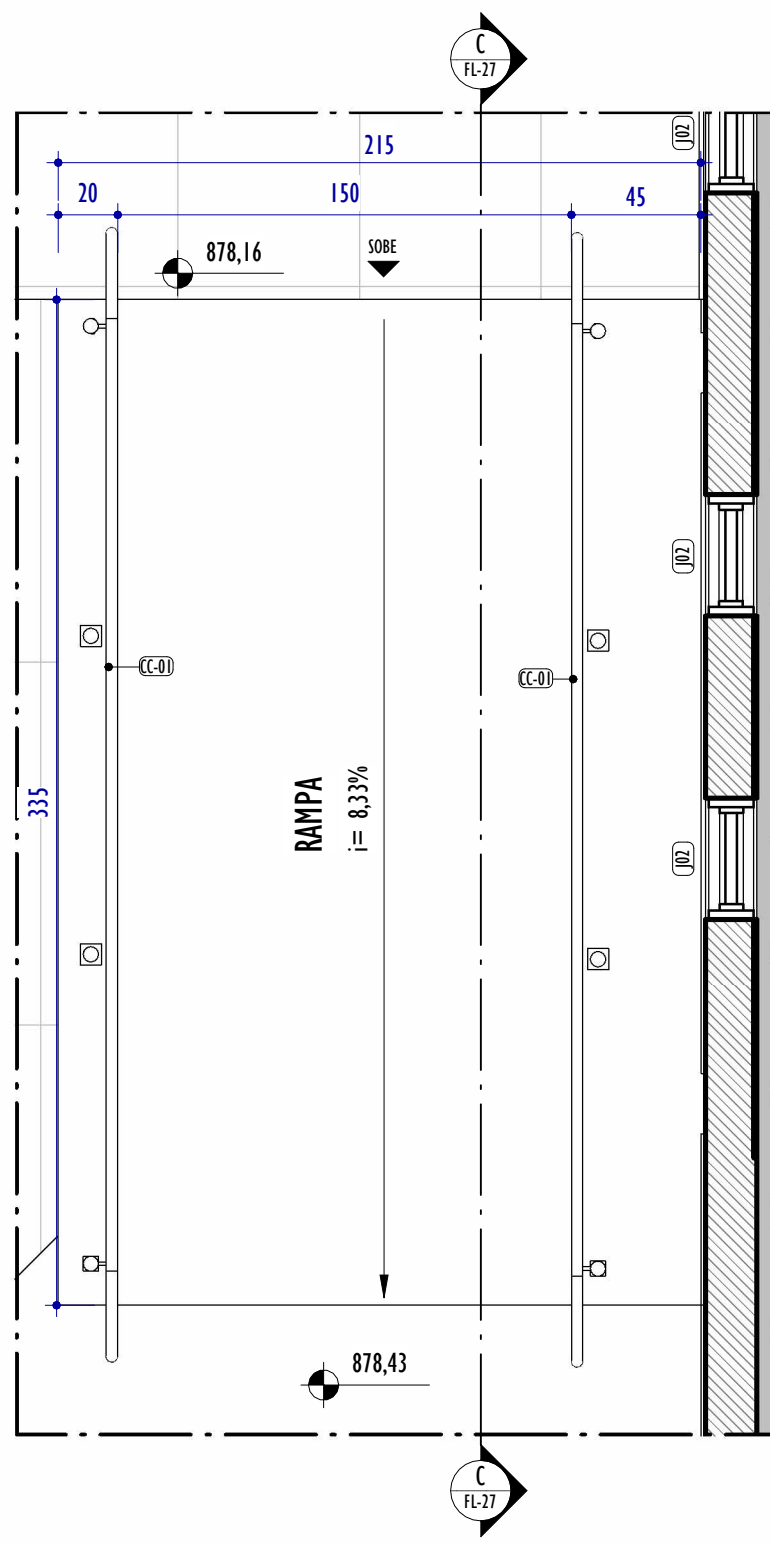

5 DET. PLANTA - RAMPA 03
ESCALA: 1 : 25

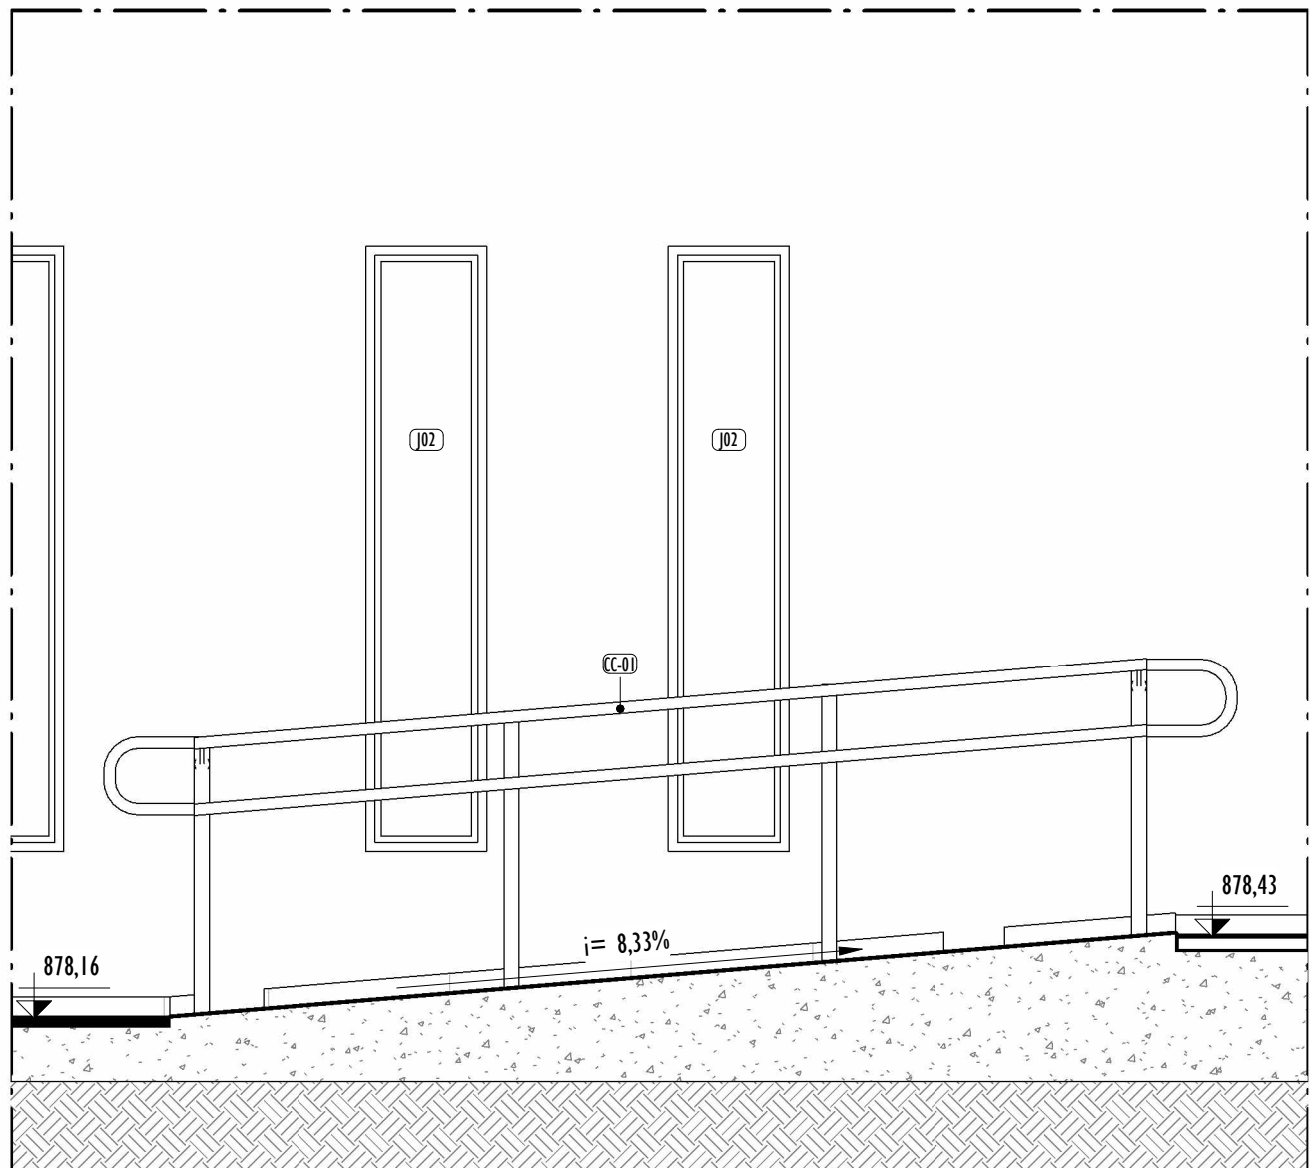

C CORTE C - RAMPA 03
ESCALA: 1 : 25

ACABAMENTOS HORIZONTAIS - PISOS					
CÓD.	PISO/SUPERFÍCIES HORIZONTAIS				
01	REVESTIMENTO EM CERÂMICA NAS DIMENSÕES 60X60, COR BRANCA. REF: ELIANE OU SIMILAR				
02	REVESTIMENTO CIMENTADO POLIDO E IMPERMEABILIZADO COM TRAÇO 1:3:4 (CIMENTO, AREIA GROSSA E PEDRA BRITADA) EM PLACAS DE CONCRETO DE FCK=250 KGF/CM². COM ESPESSURA DE 5cm				
03	REVESTIMENTO EM CERÂMICA NAS DIMENSÕES 60X60, COR CINZA. REF: ELIANE OU SIMILAR				
04	REVESTIMENTO EM PASTILHA CERÂMICA NAS DIMENSÕES 20X20, COR VERDE ÁGUA. REF: MOLD - MINT OU SIMILAR				
05	REVESTIMENTO EM CERÂMICA NAS DIMENSÕES 120X20cm ACETINADO JATOBÁ. REF: FORMIGRES OU SIMILAR				
06	REVESTIMENTO EM PINTURA EPÓXI COR AZUL PROFUNDO.				
07	REVESTIMENTO EM PINTURA EPÓXI COR AREIA.				

QUADRO GERAL DE ESQUADRIAS - PORTAS					
CÓD.	LARGURA	ALTURA	ABERTURA E NÚM. FOLHAS	MATERIAL/ACABAMENTO	QNTD.
P01	80	180	GIRO, 1 FOLHA	PORTA VENEZIANA DE ALUMÍNIO ANODIZADO NATURAL.	12
P02	100	210	GIRO, 1 FOLHA	PORTA VENEZIANA EM ALUMÍNIO ANODIZADO FOSCO	3
P03	100	210	CORRER, 1 FOLHA	PORTA DE MADEIRA SEMIOCA COM PINTURA ESMALTE NA COR BRANCA, BARRA DE APOIO PARA P.C.R. E CHAPA DE AÇO ANTICHOQUE	1
P04	200	210	GIRO, 2 FOLHAS	PORTA VENEZIANA DE ALUMÍNIO ANODIZADO NATURAL.	1
P05	160	100	GIRO, 2 FOLHAS	PORTÃO COM REQUADRO EM AÇO GALVANIZADO E FECHAMENTO EM TELA #5 E FIO 14 PINTADO COM TINTA ESMALTE NA COR BRANCO.	1
P06	100	120	GIRO, 1 FOLHA	PORTA PARA ALÇAPÃO EM ALUMÍNIO ANODIZADO COR NATURAL	1

QUADRO GERAL DE ESQUADRIAS - JANELAS						
CÓD.	ALTURA	LARGURA	ALTURA PETITIL	ABERTURA E NÚM. FOLHAS	MATERIAL/ACABAMENTO	QNTD.
J02	200	40	55	FIXO, 1 FOLHA	FECHAMENTO EM VIDRO FIXO TEMPERADO, COM PERFIS DE ALUMÍNIO ANODIZADO COR NATURAL	8
J04	70	180	180	BASCULANTE, 6 FOLHAS	JANELA EM ALUMÍNIO ANODIZADO COR NATURAL, VIDRO TEMPERADO INCOLOR 4MM	7
J06	100	460	380	BASCULANTE, 12 FOLHAS	JANELA EM ALUMÍNIO ANODIZADO COR NATURAL, VIDRO TEMPERADO INCOLOR 4MM	1

TABELA DE GUARDA-CORPO E CORRIMÃO	
CÓD	DESCRIÇÃO
CC-01	CORRIMÃO DUPLO EM AÇO GALVANIZADO ACABAMENTO NATURAL, FIXADO SOBRE PISO
GC-01	GUARDA-CORPO EM AÇO GALVANIZADO ACABAMENTO NATURAL, FIXADO SOBRE PISO H=130 CM, COM CORRIMÃO DUPLO
GC-02	GUARDA-CORPO EM AÇO GALVANIZADO ACABAMENTO NATURAL, FIXADO SOBRE PISO H=130 CM
GC-03	GUARDA CORPO EM AÇO GALVANIZADO ACABAMENTO NATURAL, COM VIDRO

NOTAS GERAIS:

REV.	DESCRIÇÃO	DATA	EXEC.	VERIF.	APROV.
00	EMISSION INICIAL	03/06/2026	LR	AG	MC
CONTRATADA:	YKS				
CONTRATANTE:	PREFEITURA MUNICIPAL DE EXTREMA				
MUNICÍPIO/ÁREA:	EXTREMA/MG				
PROGRAMA:	CENTRO ESPORTIVO GUMERCINDO LUIZ PINTO PONTEIRO				
TÍTULO E CONTEÚDO:	PROJETO EXECUTIVO DE ARQUITETURA DETALHAMENTO DE RAMPA				
DATA:	ABRIL/2026	ESCALA:	INDICADA	FOLHA:	27/29
ARQUIVO:	ARQ-PE-EXT-CEEX1054-042026-R00				