



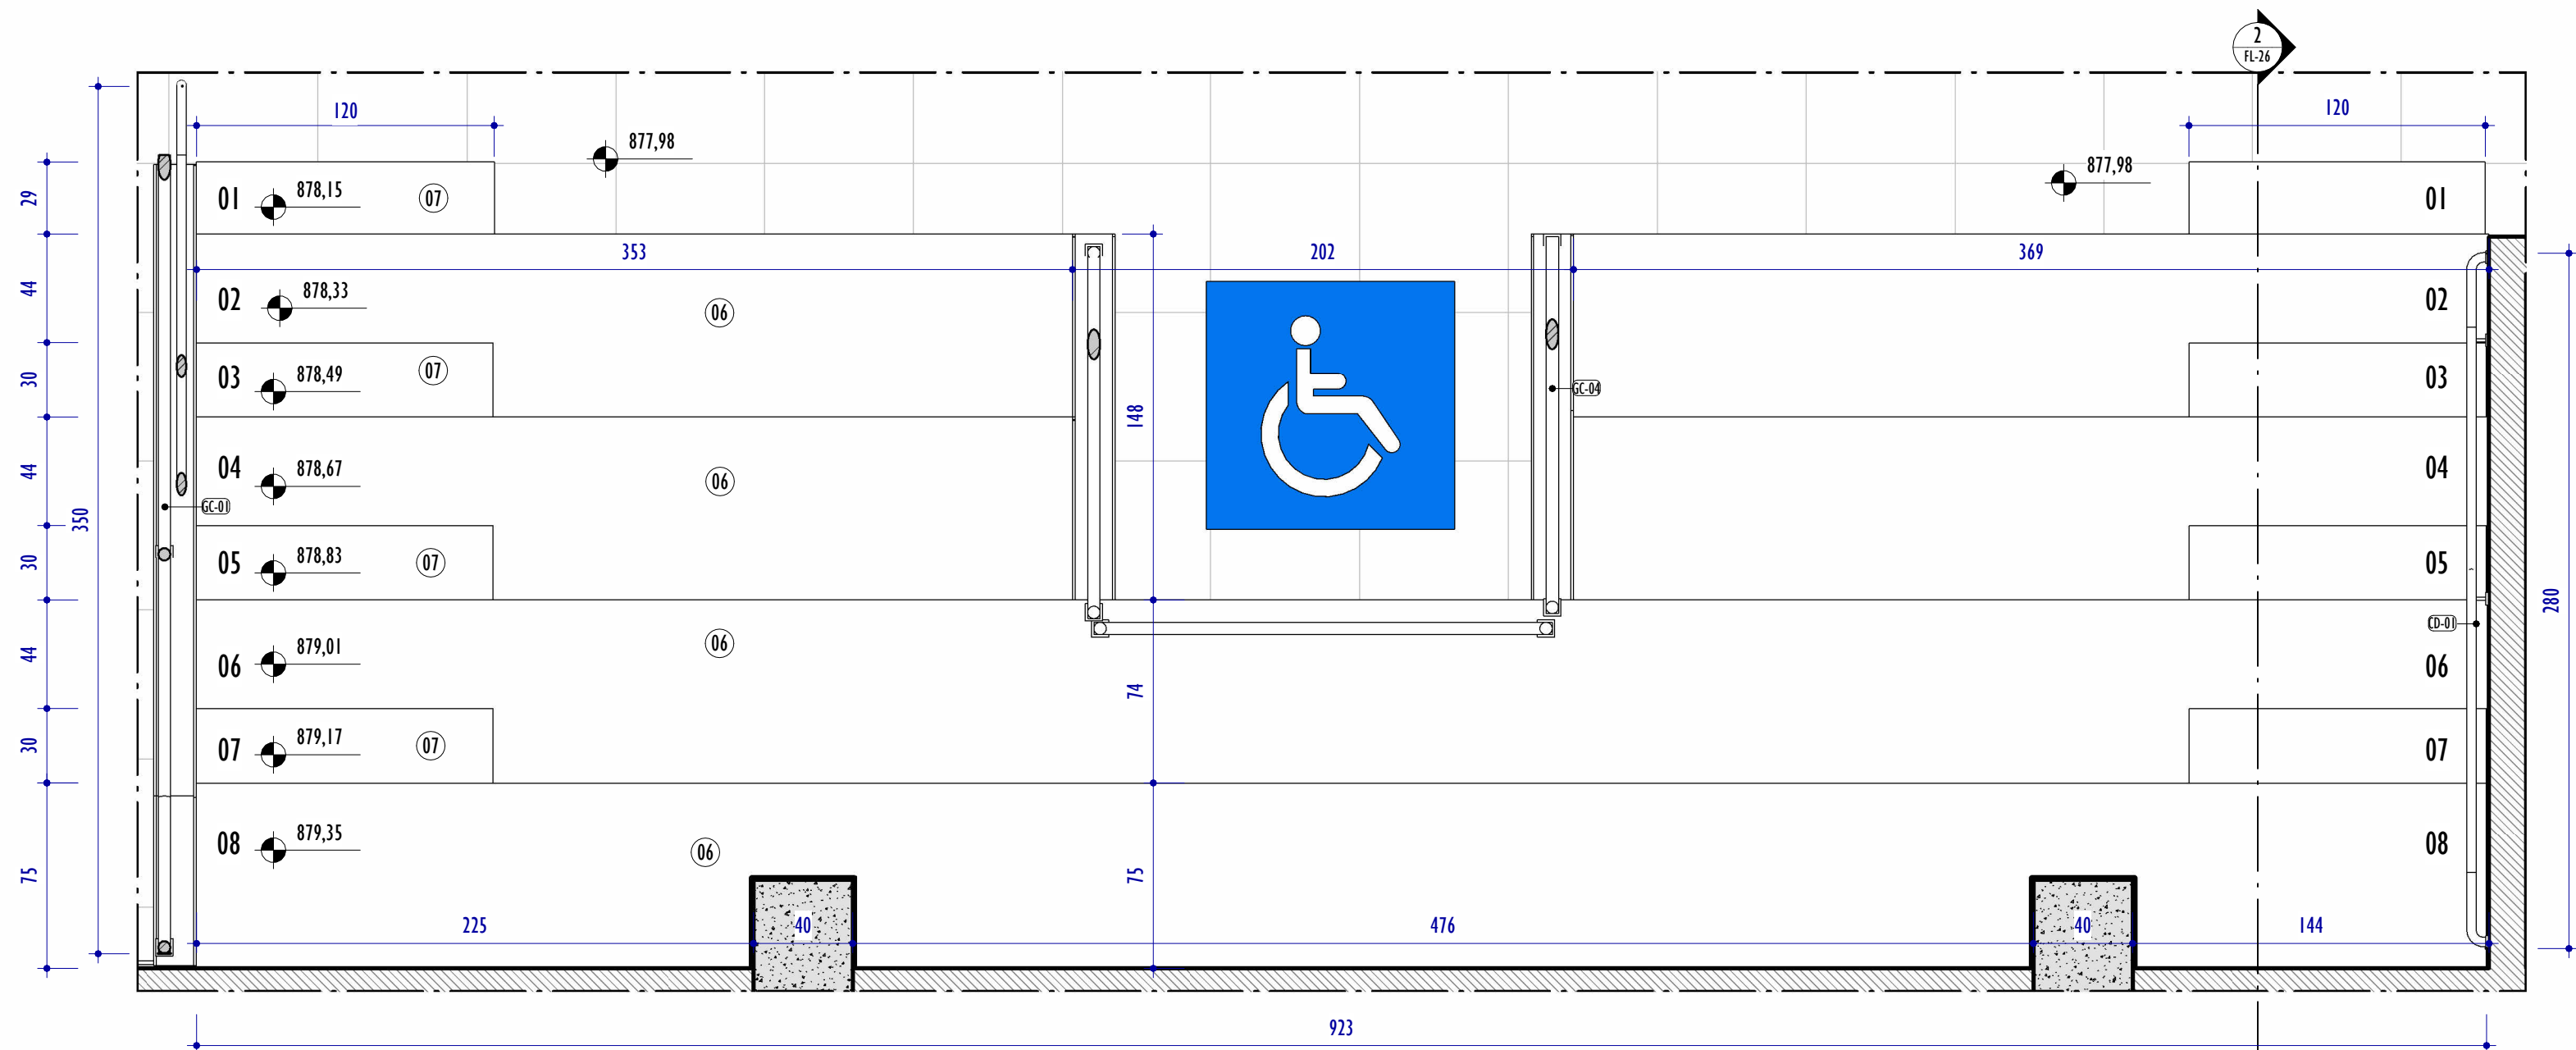


DET. DE ARQUIBANCADA 01

ESCALA: 1 : 25

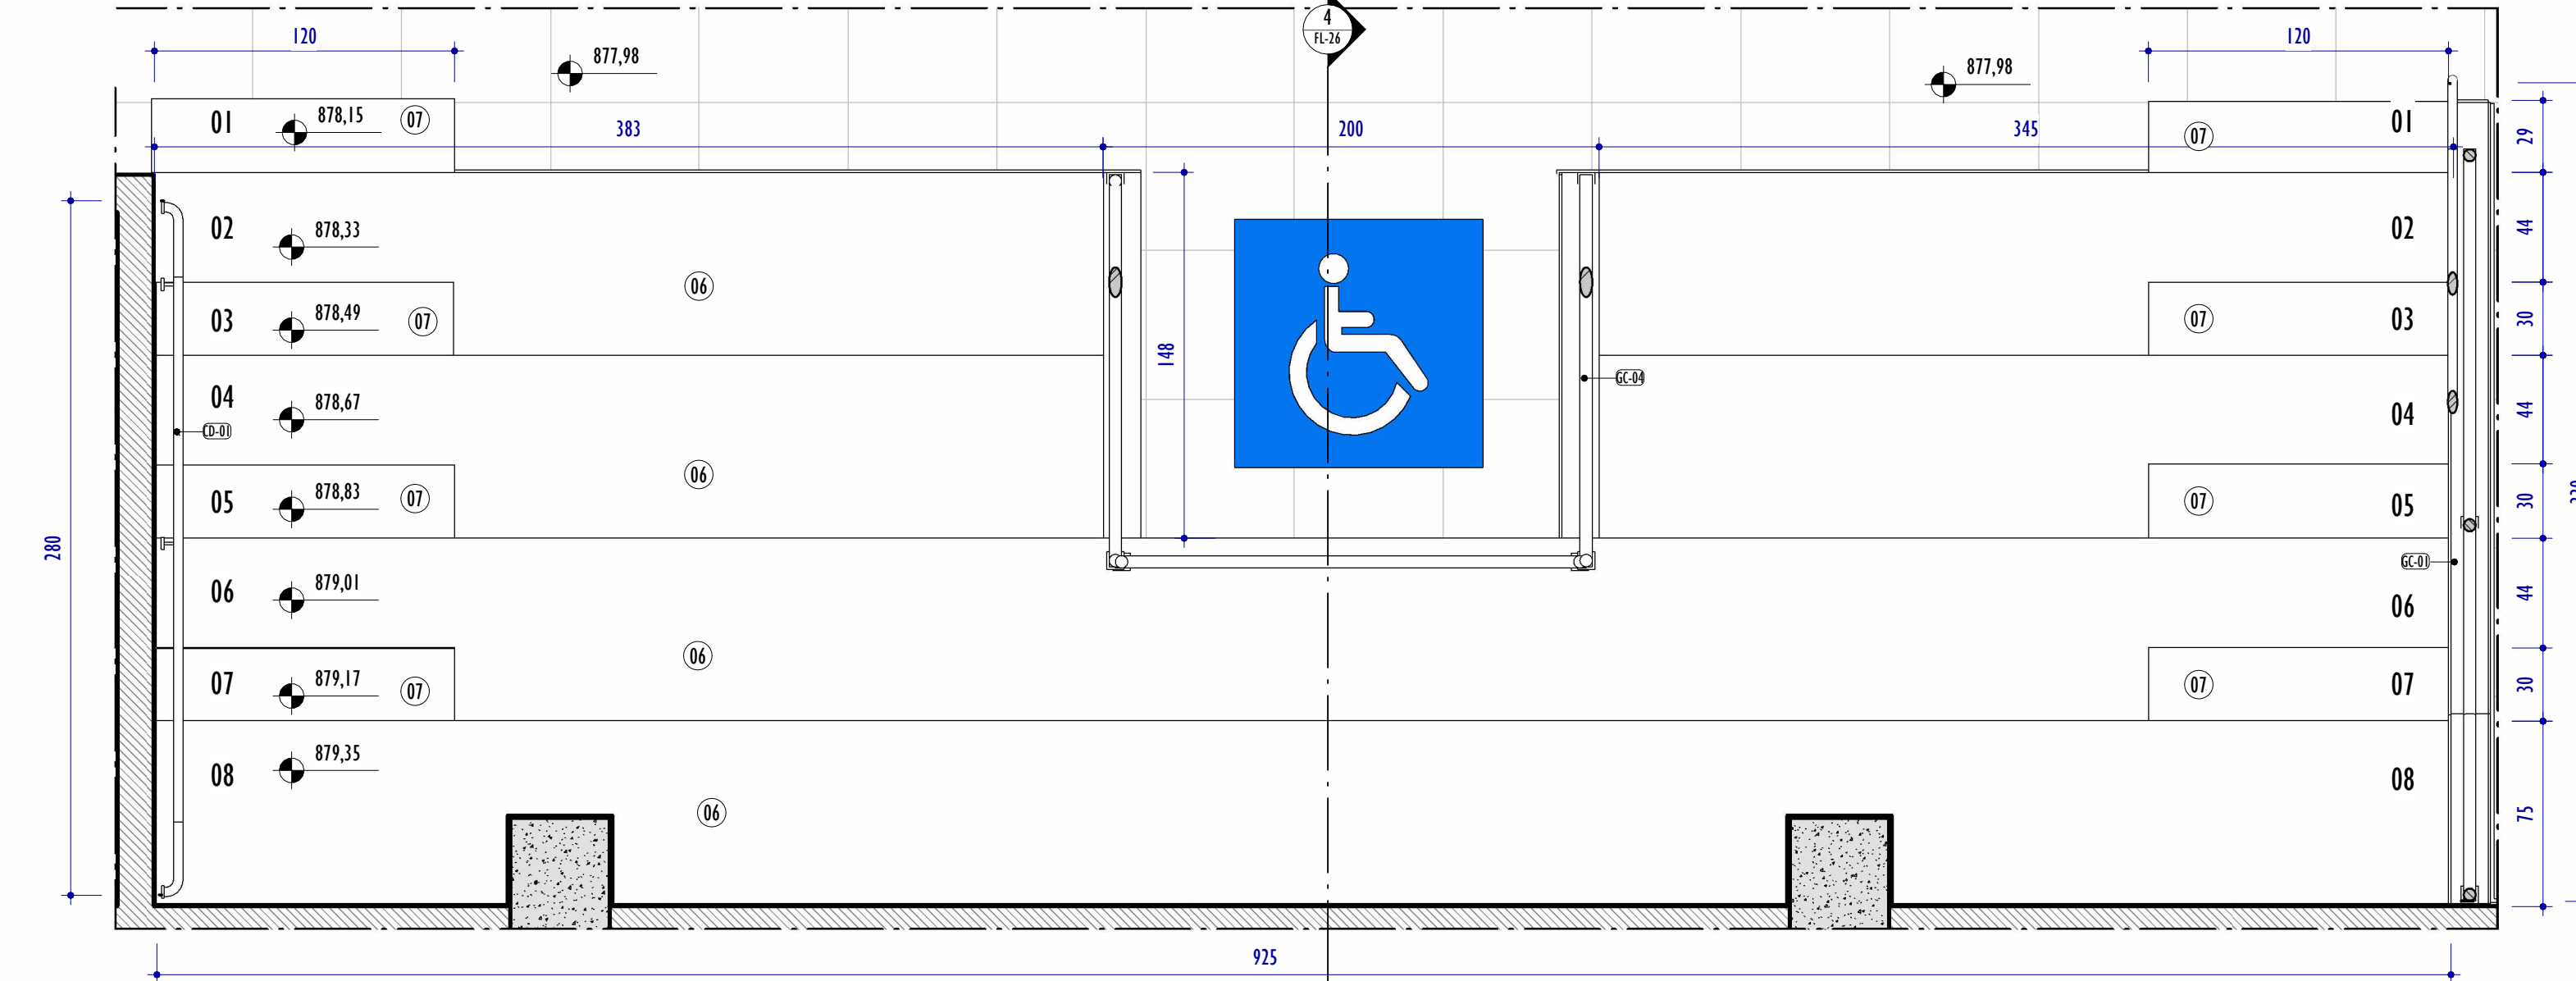


DET. DE ARQUIBANCADA 02

ESCALA: 1 : 25

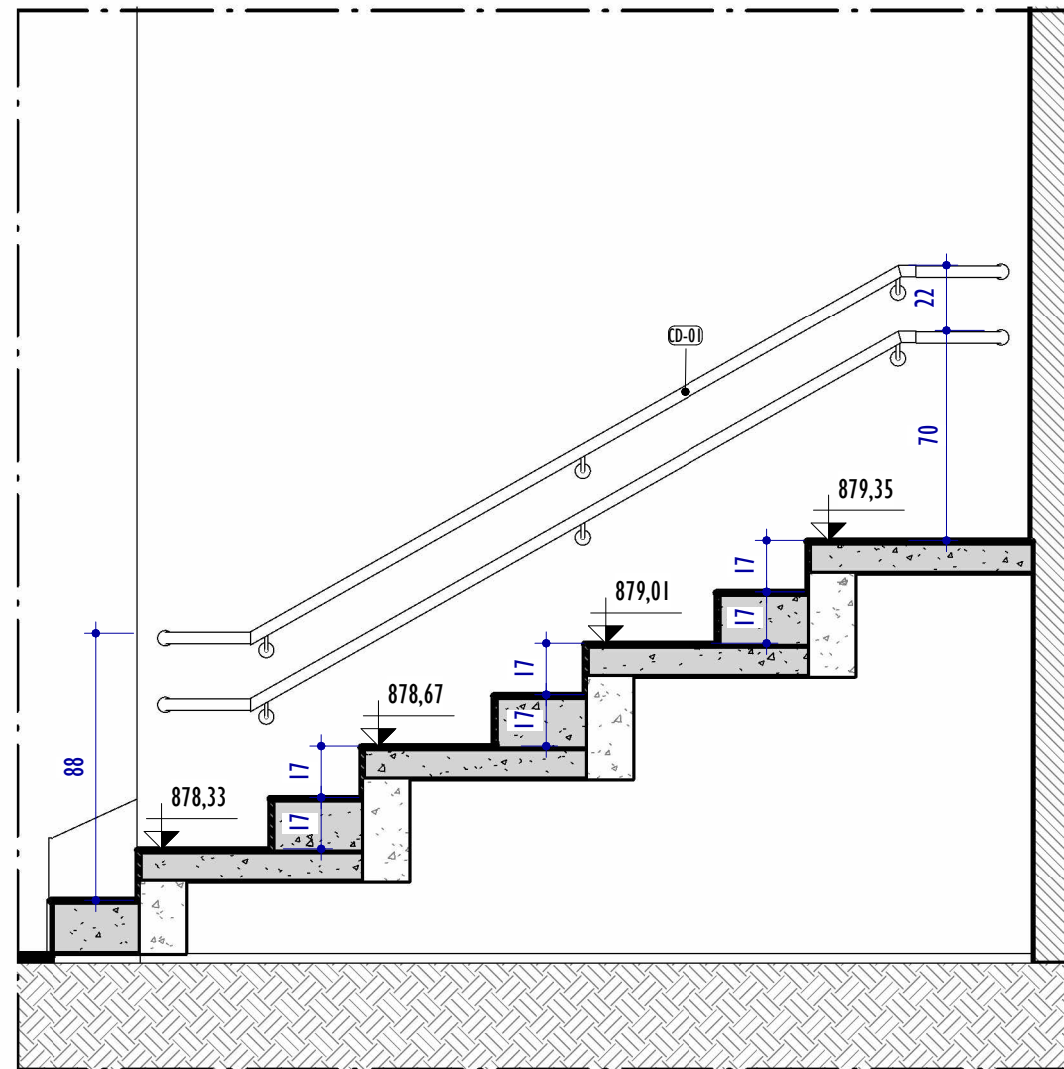

DET. ARQUIBANCADA

ESCALA: 1 : 25

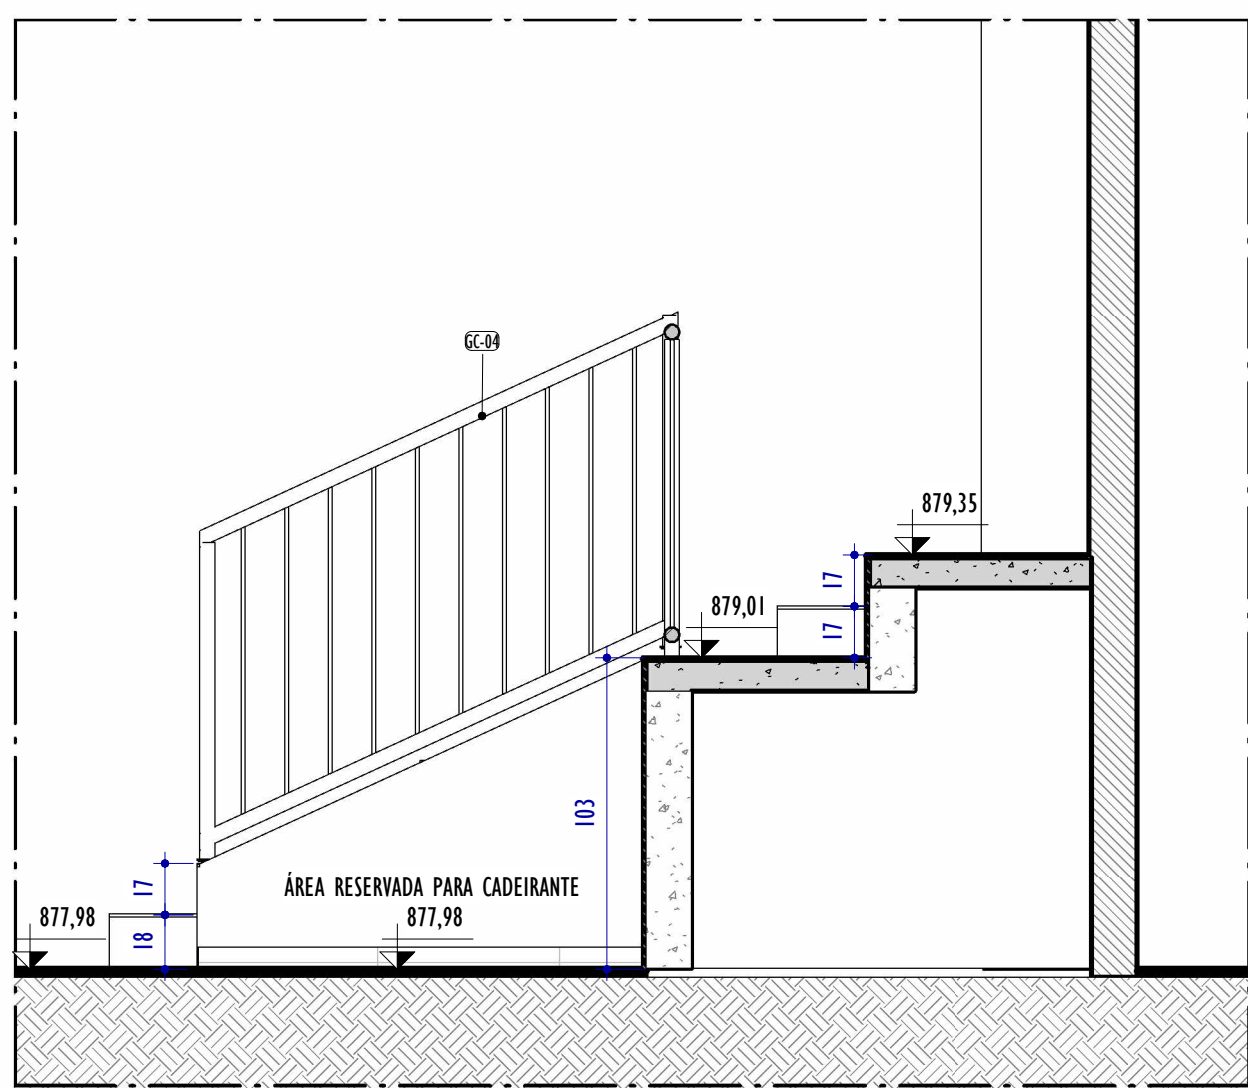

DET. ARQUIBANCADA - ÁREA RESERVADA CADEIRANTE 01 e 02

ESCALA: 1 : 25

NOTAS GERAIS:

LEGENDA ESPECIFICAÇÕES



ACABAMENTOS HORIZONTAIS - PISOS

CÓD.	PISO/SUPERFÍCIES HORIZONTAIS
01	REVESTIMENTO EM CERÂMICA NAS DIMENSÕES 60x60, COR BRANCA, REF: ELIANE OU SIMILAR
02	REVESTIMENTO CIMENTADO POLIDO E IMPERMEABILIZADO COM TRAÇO 1:3:4 (CIMENTO, AREIA GROSSA E PEDRA BRITADA) EM PLACAS DE CONCRETO DE FCK=250 KGF/CM², COM ESPESURA DE 5cm
03	REVESTIMENTO EM CERÂMICA NAS DIMENSÕES 60x60, COR CINZA, REF: ELIANE OU SIMILAR
04	REVESTIMENTO EM PASTILHA CERÂMICA NAS DIMENSÕES 20x20, COR VERDE ÁGUA, REF: MOLD - MINT OU SIMILAR
05	REVESTIMENTO EM CERÂMICA NAS DIMENSÕES 120x20cm ACETINADO JATOBÁ, REF: FORMIGRES OU SIMILAR
06	REVESTIMENTO EM PINTURA EPOXI COR AZUL PROFUNDO.
07	REVESTIMENTO EM PINTURA EPOXI COR AREIA.

TABELA DE GUARDA-CORPO E CORRIMÃO

CÓD	DESCRIÇÃO
CD-01	CORRIMÃO DUPLO EM AÇO GALVANIZADO ACABAMENTO NATURAL, FIXADO EM PAREDE
GC-01	GUARDA-CORPO EM AÇO GALVANIZADO ACABAMENTO NATURAL, FIXADO SOBRE PISO H=130 CM, COM CORRIMÃO DUPLO
GC-04	GUARDA-CORPO EM (AÇO GALVANIZADO) H=110 CM.

REV.	DESCRIÇÃO	DATA	EXEC.	VERIF.	APROV.

00	EMIÇÃO INICIAL	03/06/2026	LR	AG	MC
CONTRATADA:					
	REG. CREA:	MATHEUS CORCINI			
	ASS:	233.410/D			

CONTRATANTE: PREFEITURA MUNICIPAL DE EXTREMA

MUNICÍPIO/ÁREA: EXTREMA/MG

PROGRAMA: CENTRO ESPORTIVO GUMERCINDO LUIZ PINTO PONTEIRO

TÍTULO E CONTEÚDO: PROJETO EXECUTIVO DE ARQUITETURA
DETALHAMENTO DE ARQUIBANCADAS