




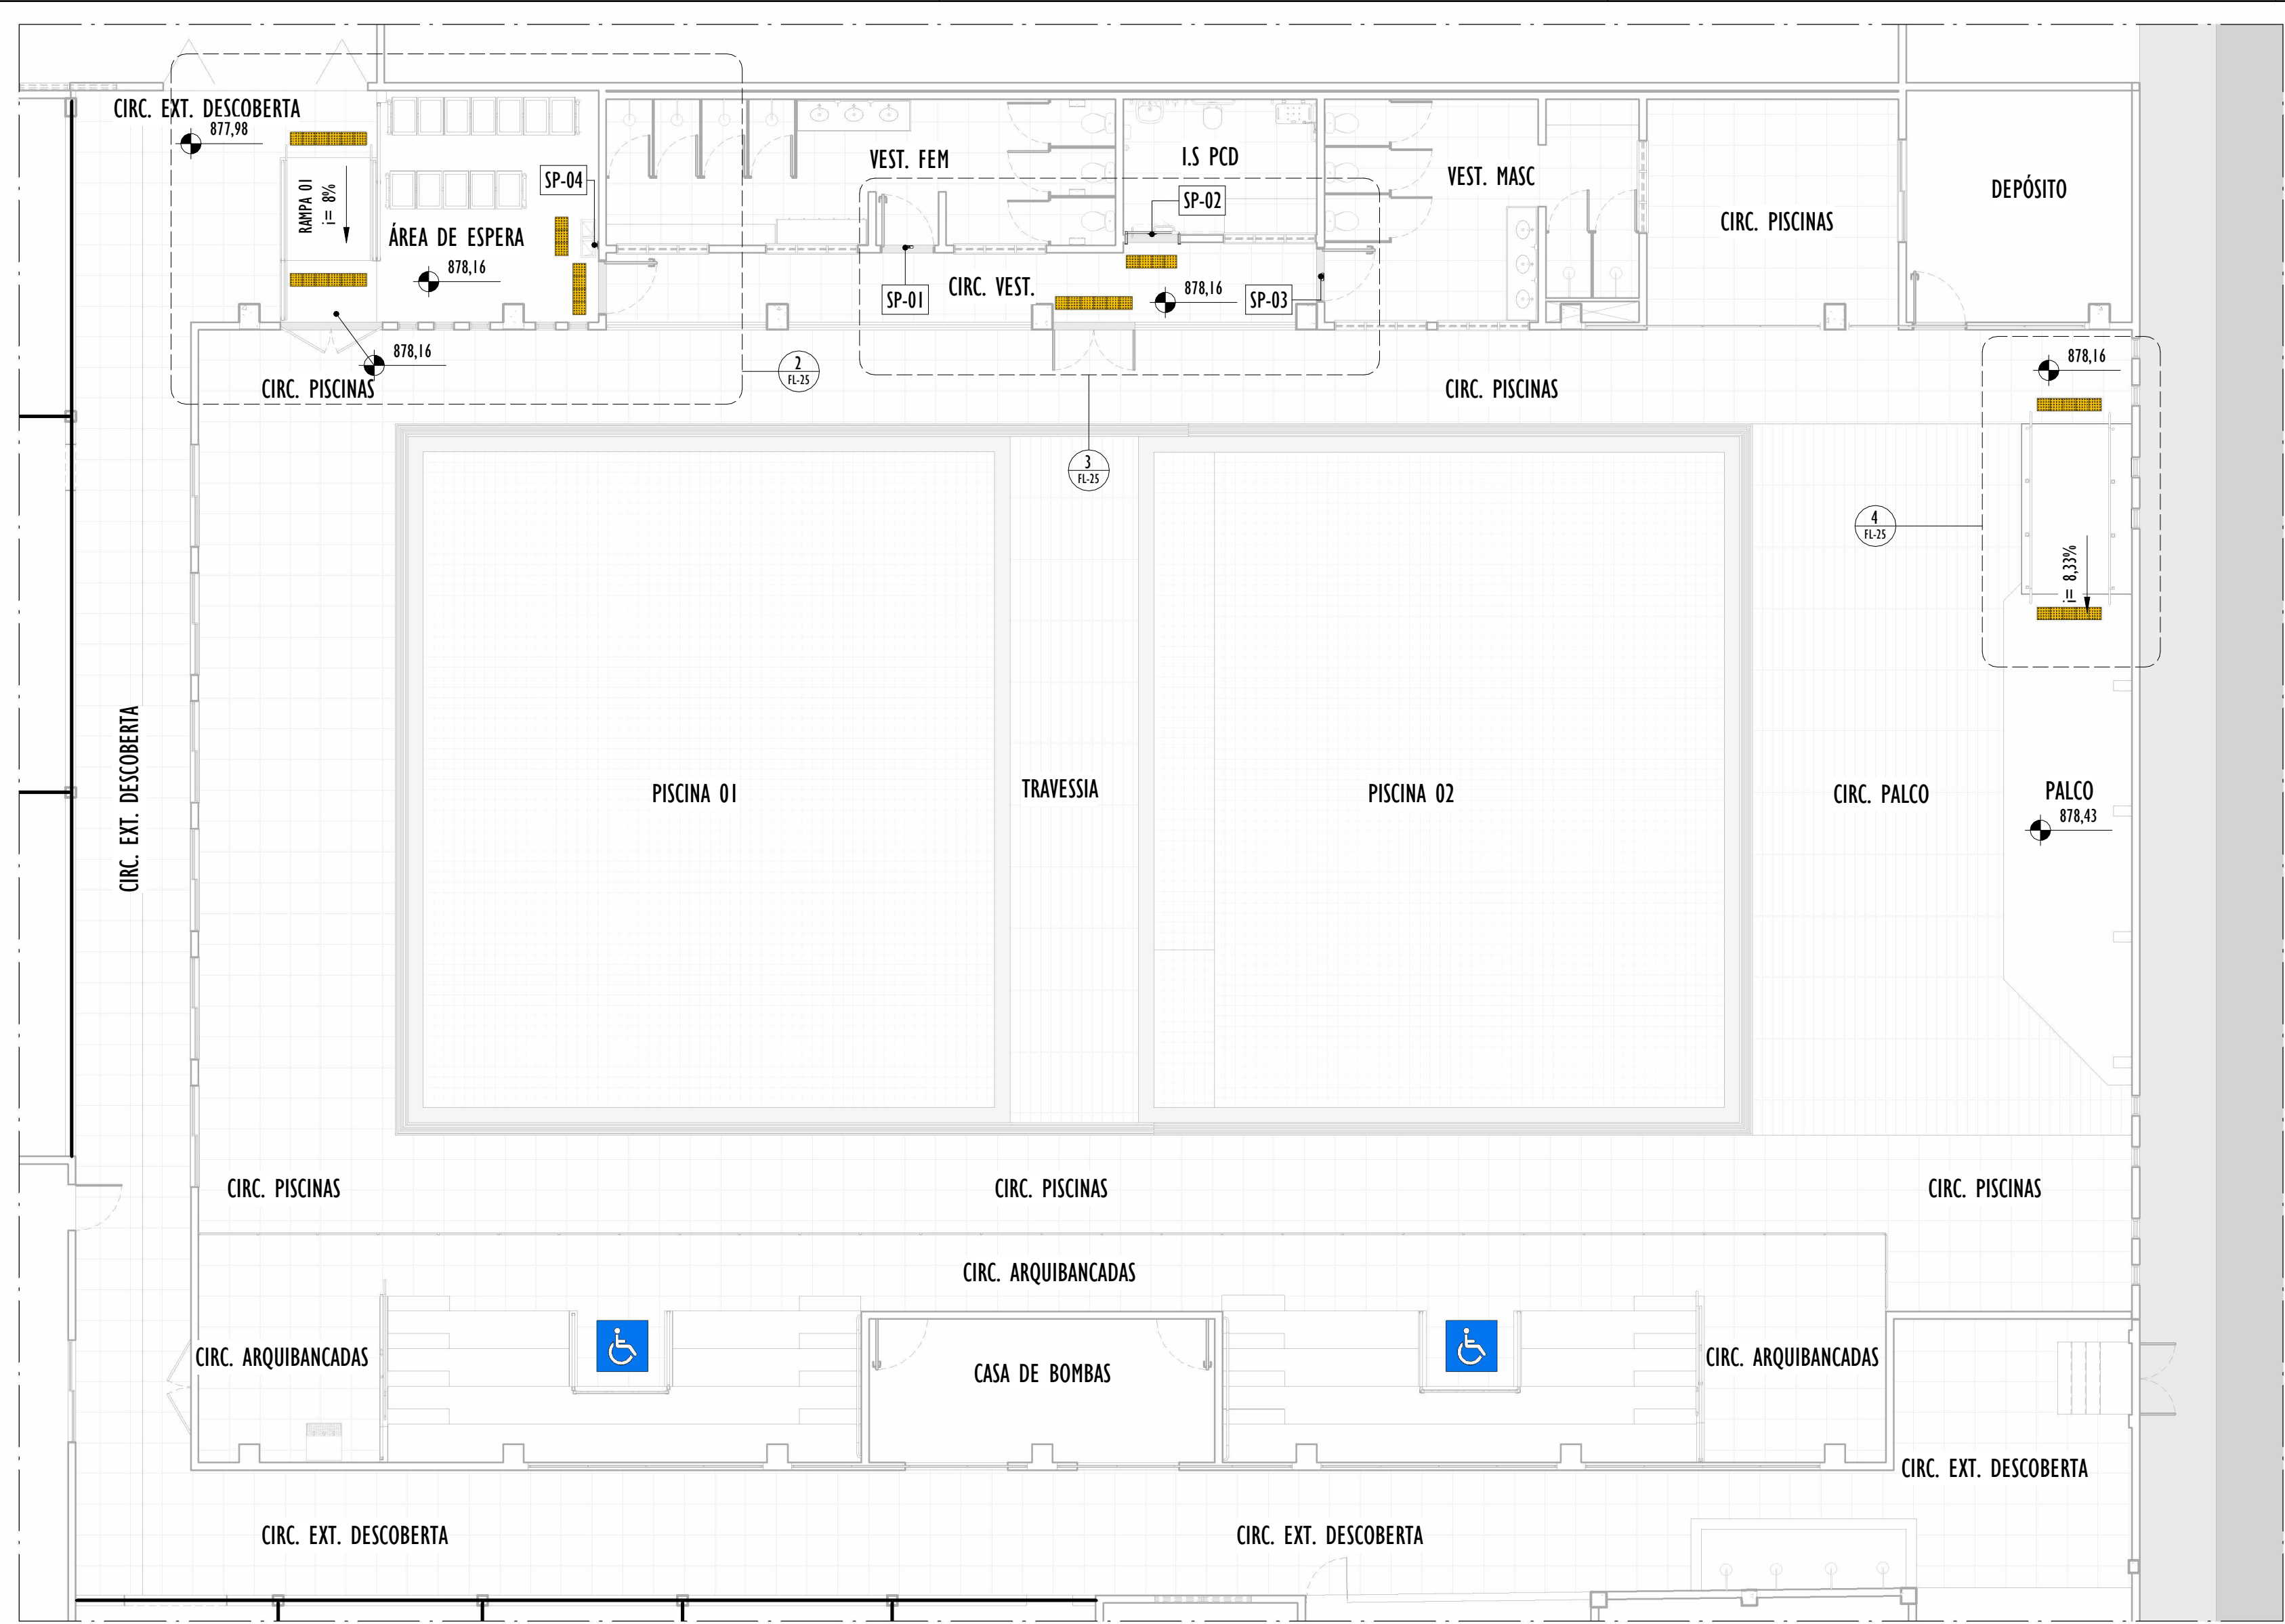

1 SINALIZAÇÃO/COMUNICAÇÃO VISUAL E TÁTIL - PLANTA

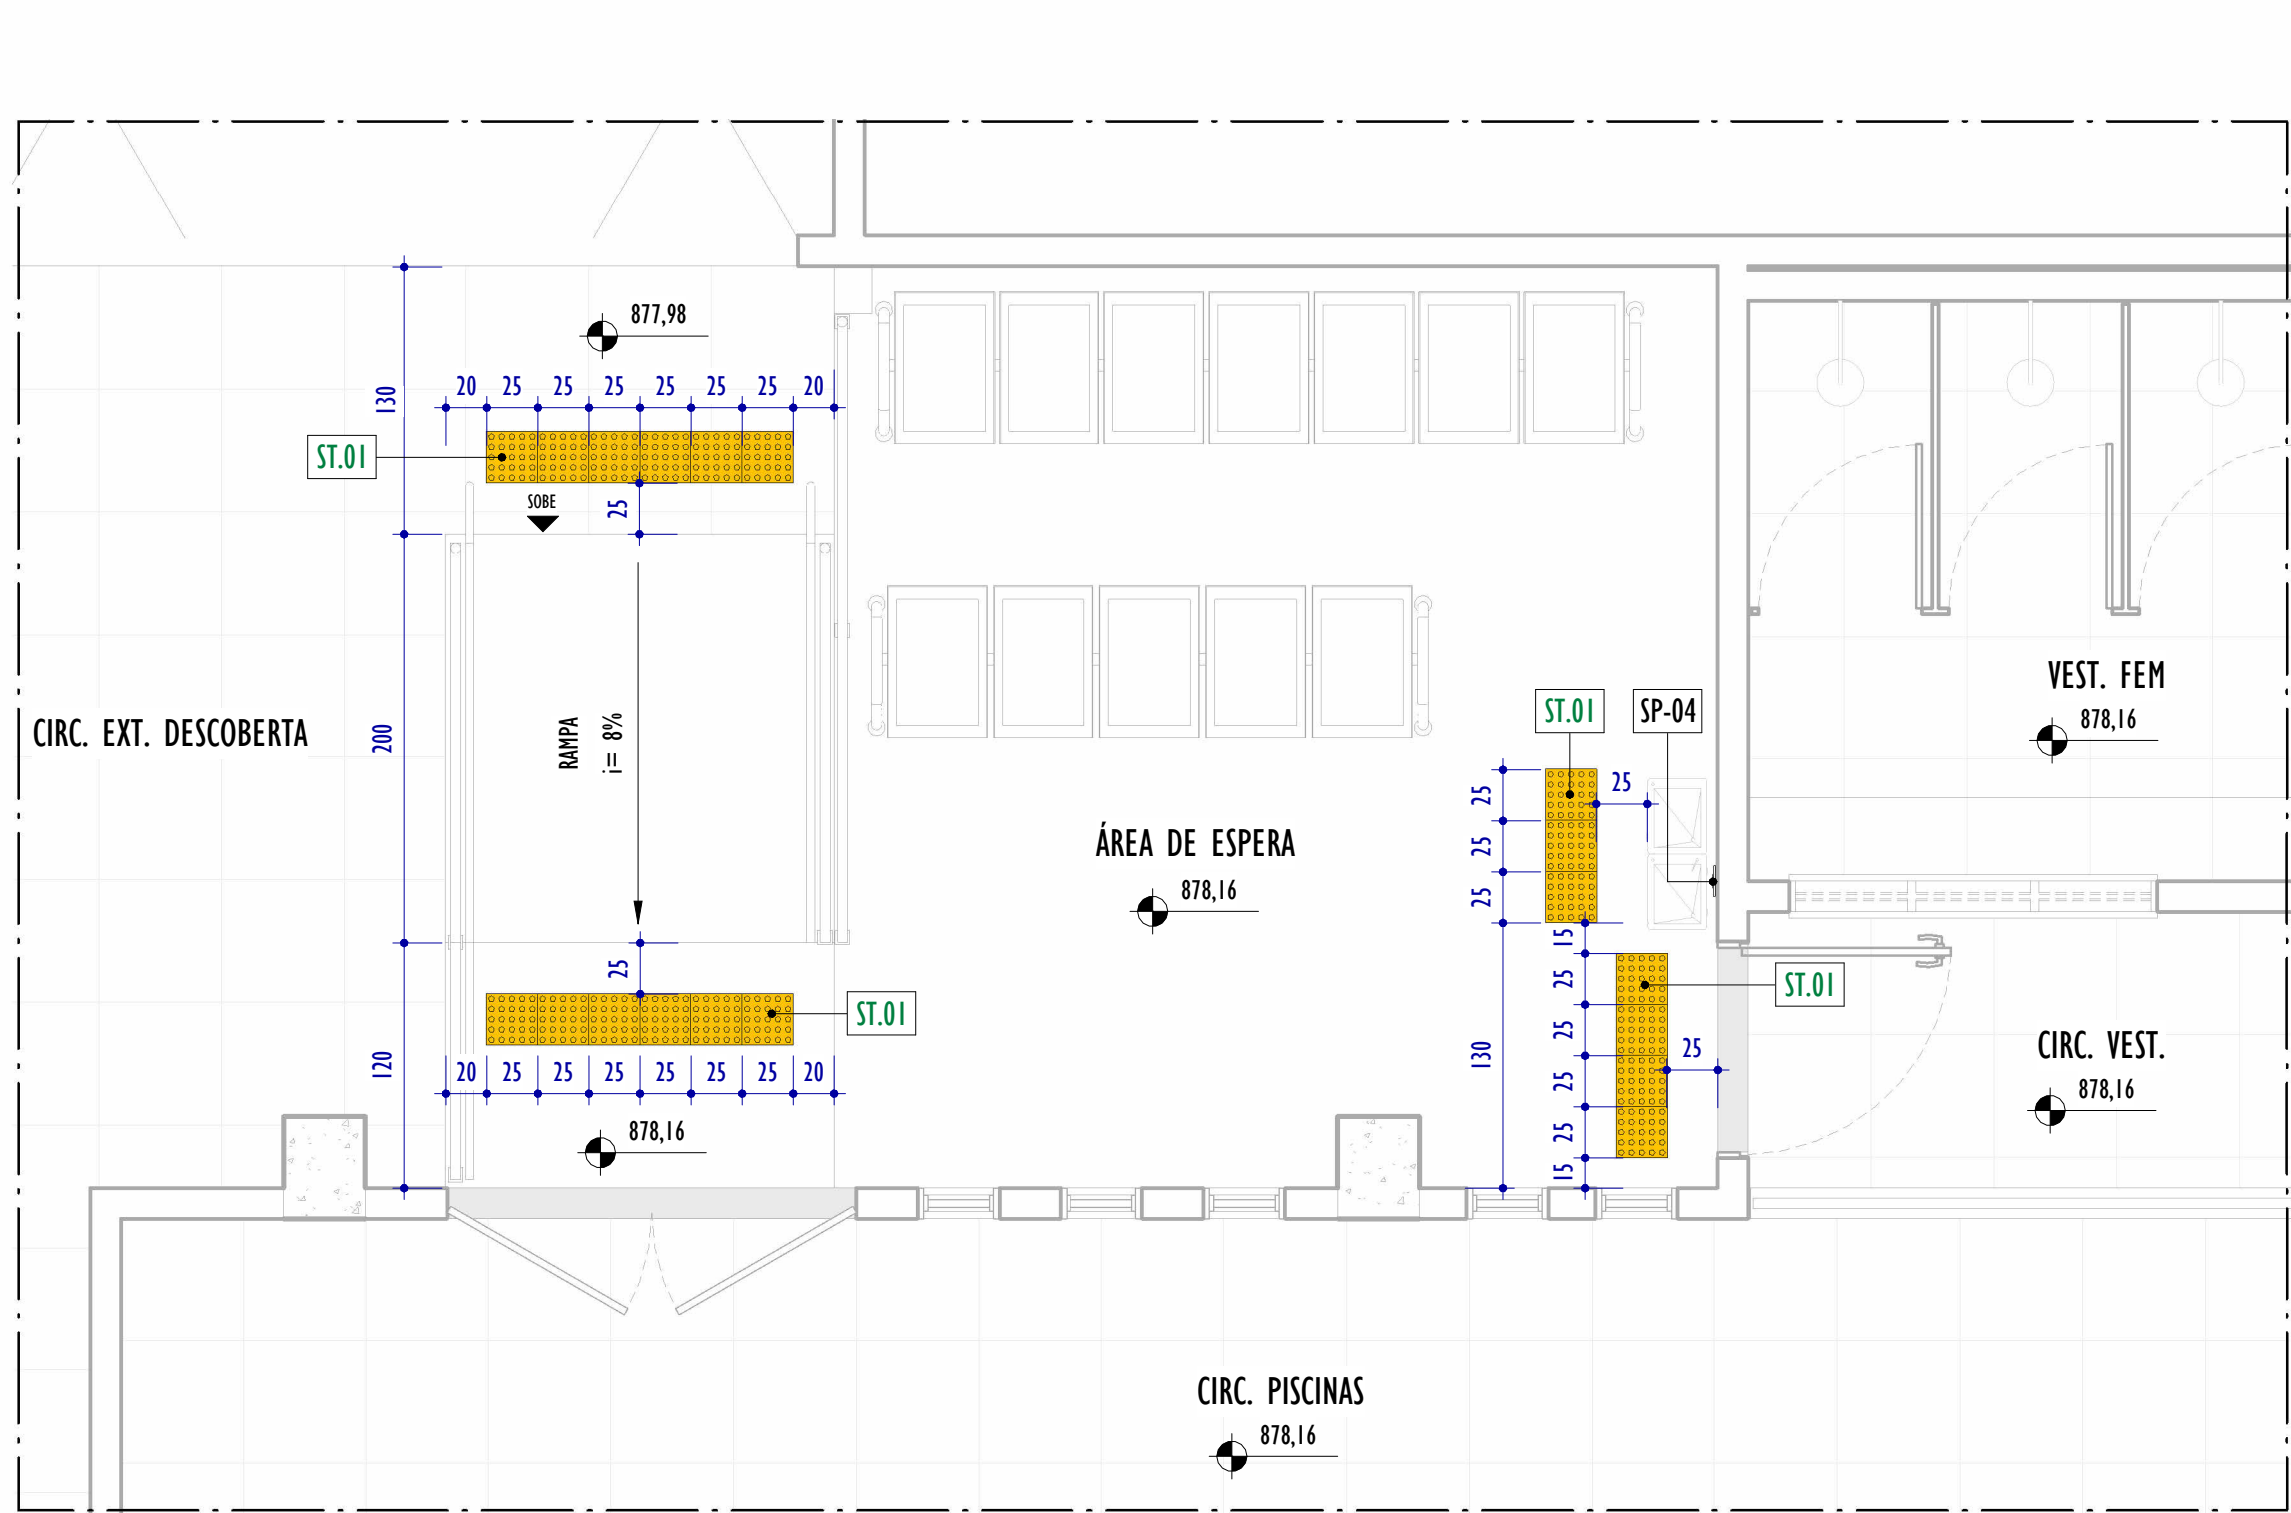

2 SINALIZAÇÃO/COMUNICAÇÃO VISUAL E TÁTIL - PLANTA - PARTE 01

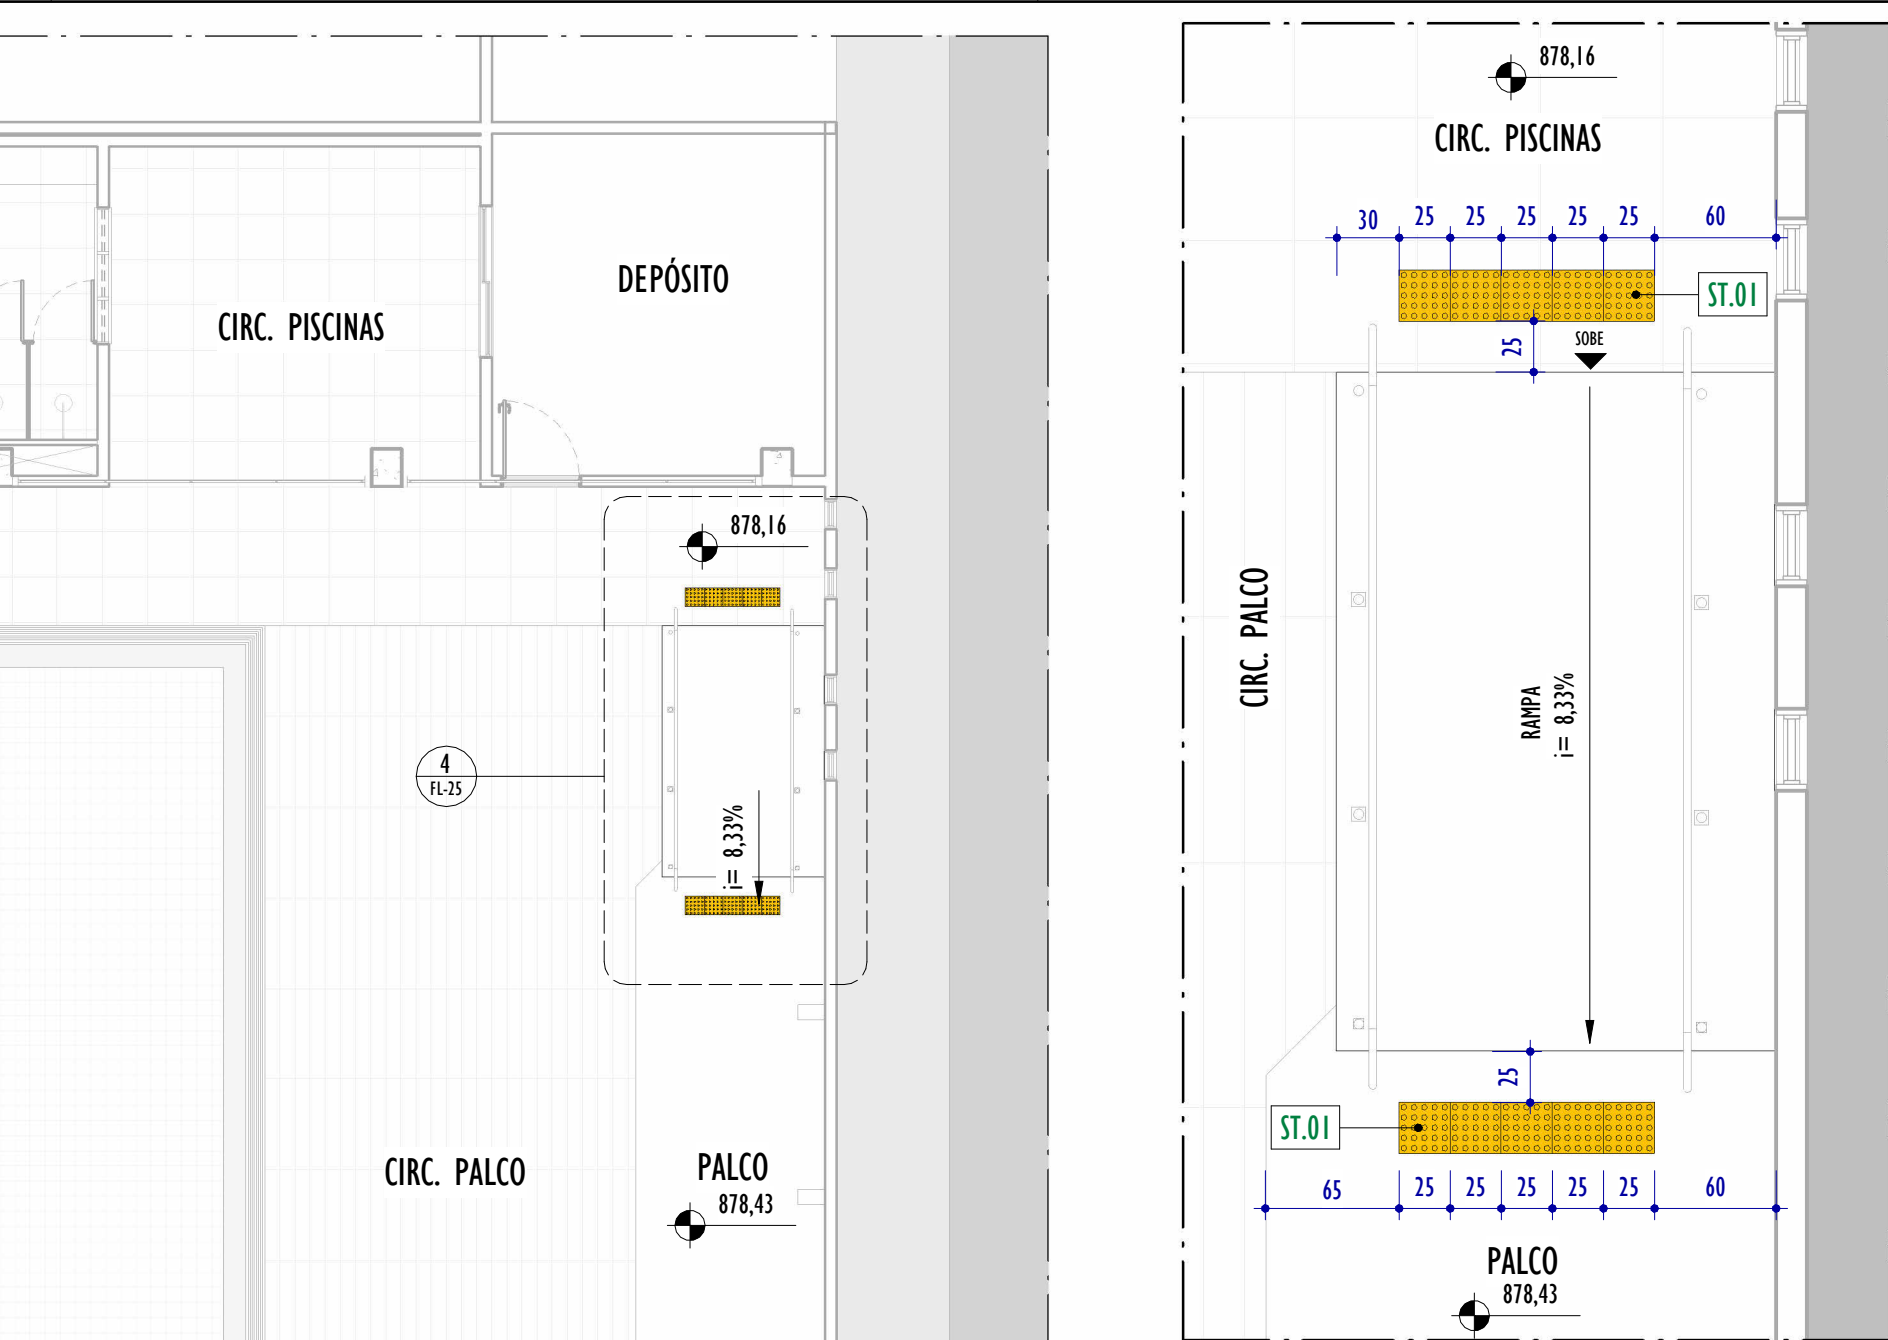


4 SINALIZAÇÃO/COMUNICAÇÃO VISUAL E TÁTIL - PLANTA - PARTE 03




5 DET. DEMARCAÇÃO PISO P.C.D.





7 DET. PLACA SANITÁRIO FEMININO

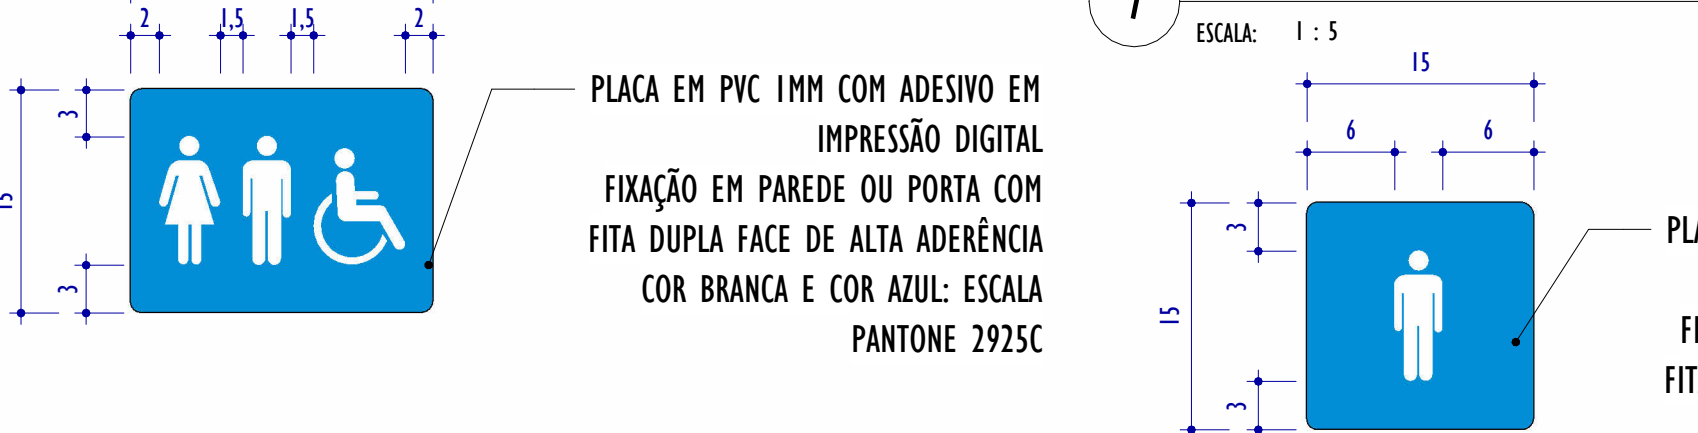

8 DET. PLACA SANITÁRIO MASCULINO

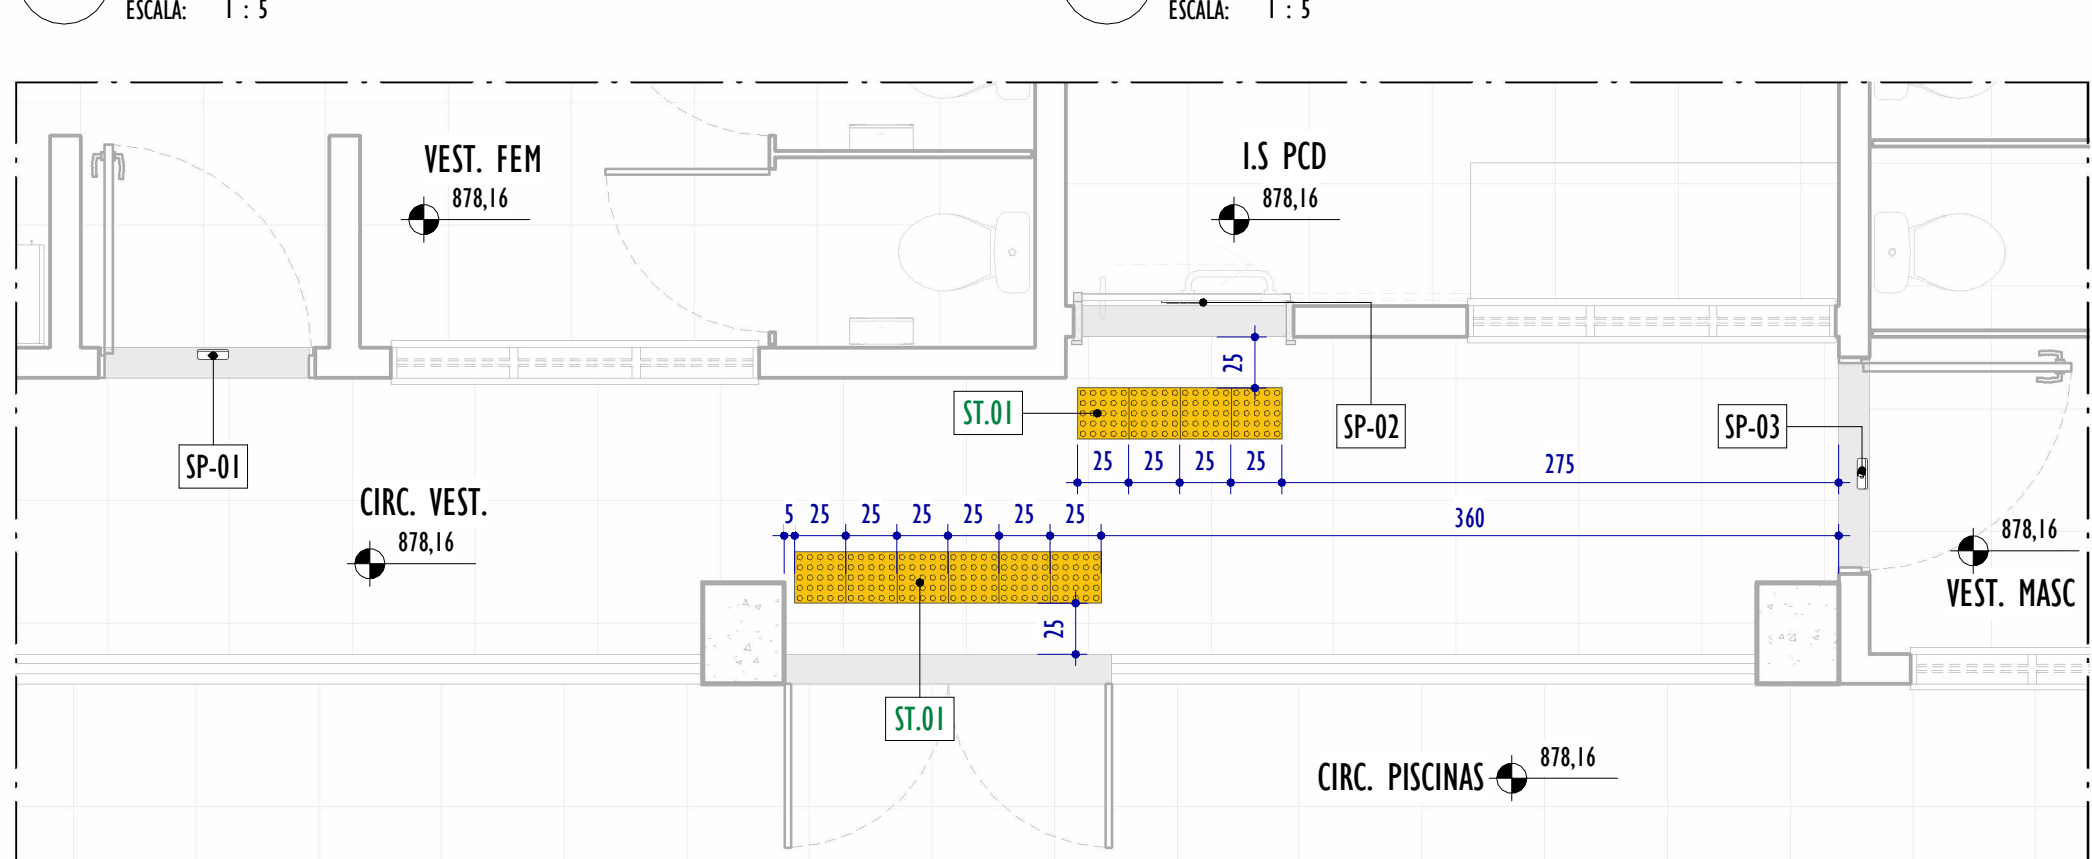

3 SINALIZAÇÃO/COMUNICAÇÃO VISUAL E TÁTIL - PLANTA - PARTE 02

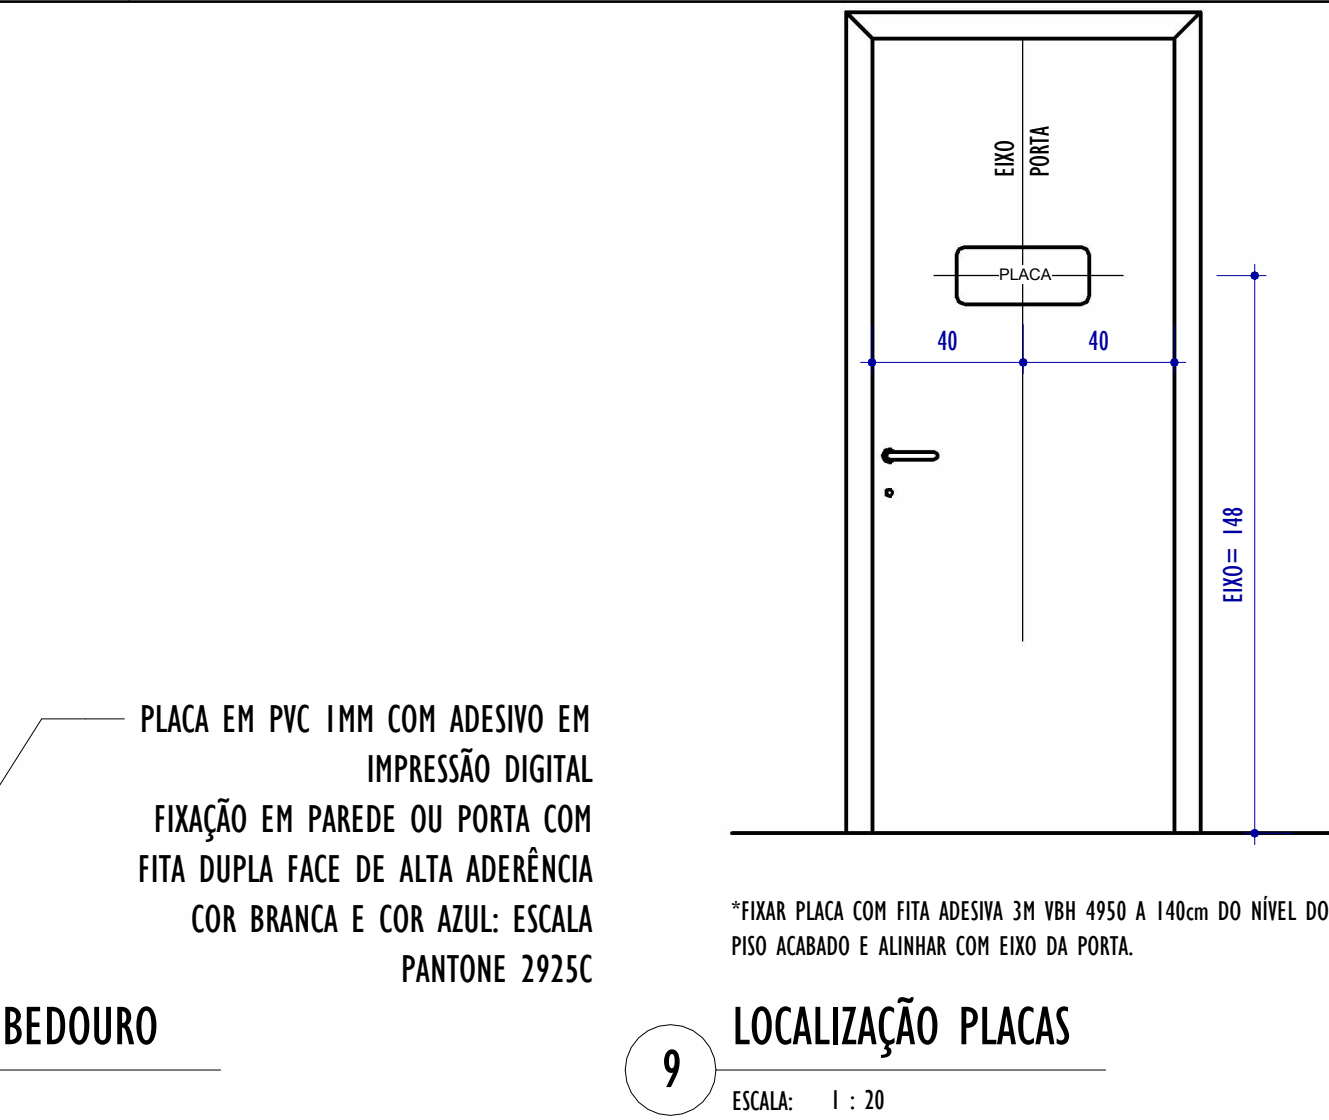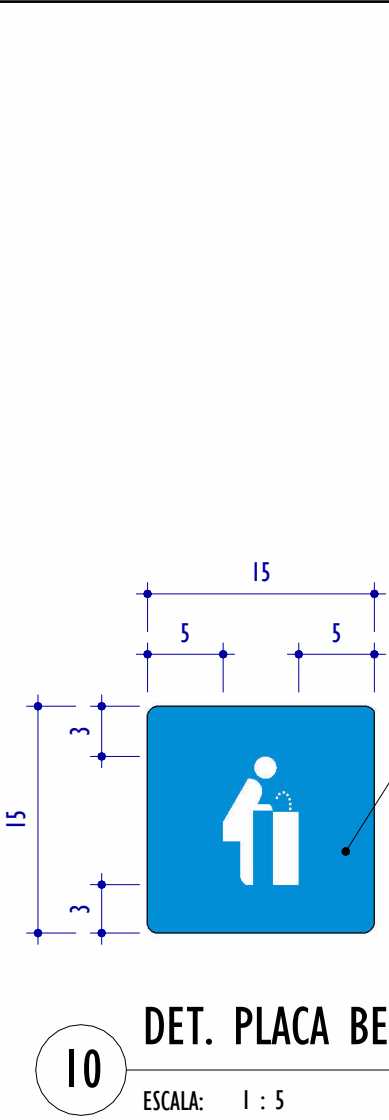

PLACA EM PVC 1MM COM ADESIVO EM IMPRESSÃO DIGITAL
FIXAÇÃO EM PAREDE OU PORTA COM FITA DUPLA FACE DE ALTA ADERÊNCIA
COR BRANCA E COR AZUL: ESCALA PANTONE 2925C

*FIXAR PLACA COM FITA ADESIVA 3M VBM 4950 A 140cm DO NÍVEL DO PISO ACABADO E ALINHAR COM EIXO DA PORTA.

SIMBOLOGIA DAS PLACAS		
SP-XX	PLACA DE SINALIZAÇÃO PORTA	
ST-XX	SINALIZAÇÃO TÁTIL	
QUADRO DE PLACAS		
CÓD.	DESCRIÇÃO	QNTD.
SP-01	PLACA DE IDENTIFICAÇÃO SANITÁRIO FEMININO	1
SP-02	PLACA DE IDENTIFICAÇÃO DE SANITÁRIO MASC/FEM-PELO MODELO 6	1
SP-03	PLACA DE IDENTIFICAÇÃO SANITÁRIO MASCULINO	1
SP-04	PLACA DE IDENTIFICAÇÃO DE BEBEDOURO - MODELO 13	1
TABELA DE PISO TÁTIL		
CÓD	DESCRIÇÃO	QNTD.
ST-01	PISO TÁTIL DE ALERTA DE BORRACHA NA COR AMARELA, 25X25 CM, E=12MM	39
LEGENDA PISO TÁTIL		
	PISO TÁTIL DE ALERTA DE BORRACHA SINTÉTICA 25X25 - ESP. 5mm - COR: TELHA - REF. 0630 DAUD OU EQUIVALENTE	
	PISO TÁTIL DIRECIONAL DE BORRACHA SINTÉTICA 25X25 - ESP. 5mm - COR: TELHA - REF. 0630 DAUD OU EQUIVALENTE	

NOTAS GERAIS:

1. CONFERIR MEDIDAS NO LOCAL;
2. TODAS AS DIMENSÕES ESTÃO EM CENTÍMETROS;
3. AS COTAS PREVALECEM SOBRE O DESENHO;
4. OS DESENHOS DE MAIOR ESCALA PREVALECEM SOBRE OS DE MENOR ESCALA;
5. OS DESENHOS REFEREM-SE ÀS CARACTERÍSTICAS DIMENSIONAIS, FUNCIONAIS E PLÁSTICAS DE CADA ELEMENTO DETALHADO, ASPECTOS RELATIVOS À ESTABILIDADE ESTRUTURAL, ENCAIXES, COLAS E FIXAÇÕES SÃO DE RESPONSABILIDADE DO EXECUTOR;
6. OS CAIMENTOS DAS ÁREAS MOLHADAS DEVERÃO SER NO MÍNIMO DE 0,5%;
7. TODAS AS PEÇAS EM GRANITO DEVERÃO TER ACABAMENTO POLIDO, EXCETO QUANDO INDICADO EM PLANTA DE FORMA DISTINTA;
8. TODAS AS BONECAS DE PORTAS SERÃO DE 10CM, EXCETO QUANDO ANOTADO DE MODO DISTINTO;
9. PORTAS E JANELAS ESTÃO DETALHADAS NA PRANCHA DE DETALHAMENTO DE ESQUADRIAS.

REV.	DESCRIÇÃO	DATA	EXEC.	VERIF.	APROV.
00	EMIÇÃO INICIAL	03/06/2026	LR	AG	MC
CONTRATADA: YKS		RE:	MATHEUS CORCINI		
		REG. CREA:	233.410/D		
		ASS:			
CONTRATANTE: PREFEITURA MUNICIPAL DE EXTREMA					
MUNICÍPIO/ÁREA: EXTREMA/MG					
PROGRAMA: CENTRO ESPORTIVO GUMERCINDO LUIZ PINTO PONTEIRO					
TÍTULO E CONTEÚDO: PROJETO EXECUTIVO DE ARQUITETURA SINALIZAÇÃO/COMUNICAÇÃO VISUAL E TÁTIL - PLANTA					
DATA: ABRIL/2026		ESCALA: INDICADA		FOLHA: 25/29	
ARQUIVO: ARQ-PE-EXT-CEEX1054-042026-R00					