




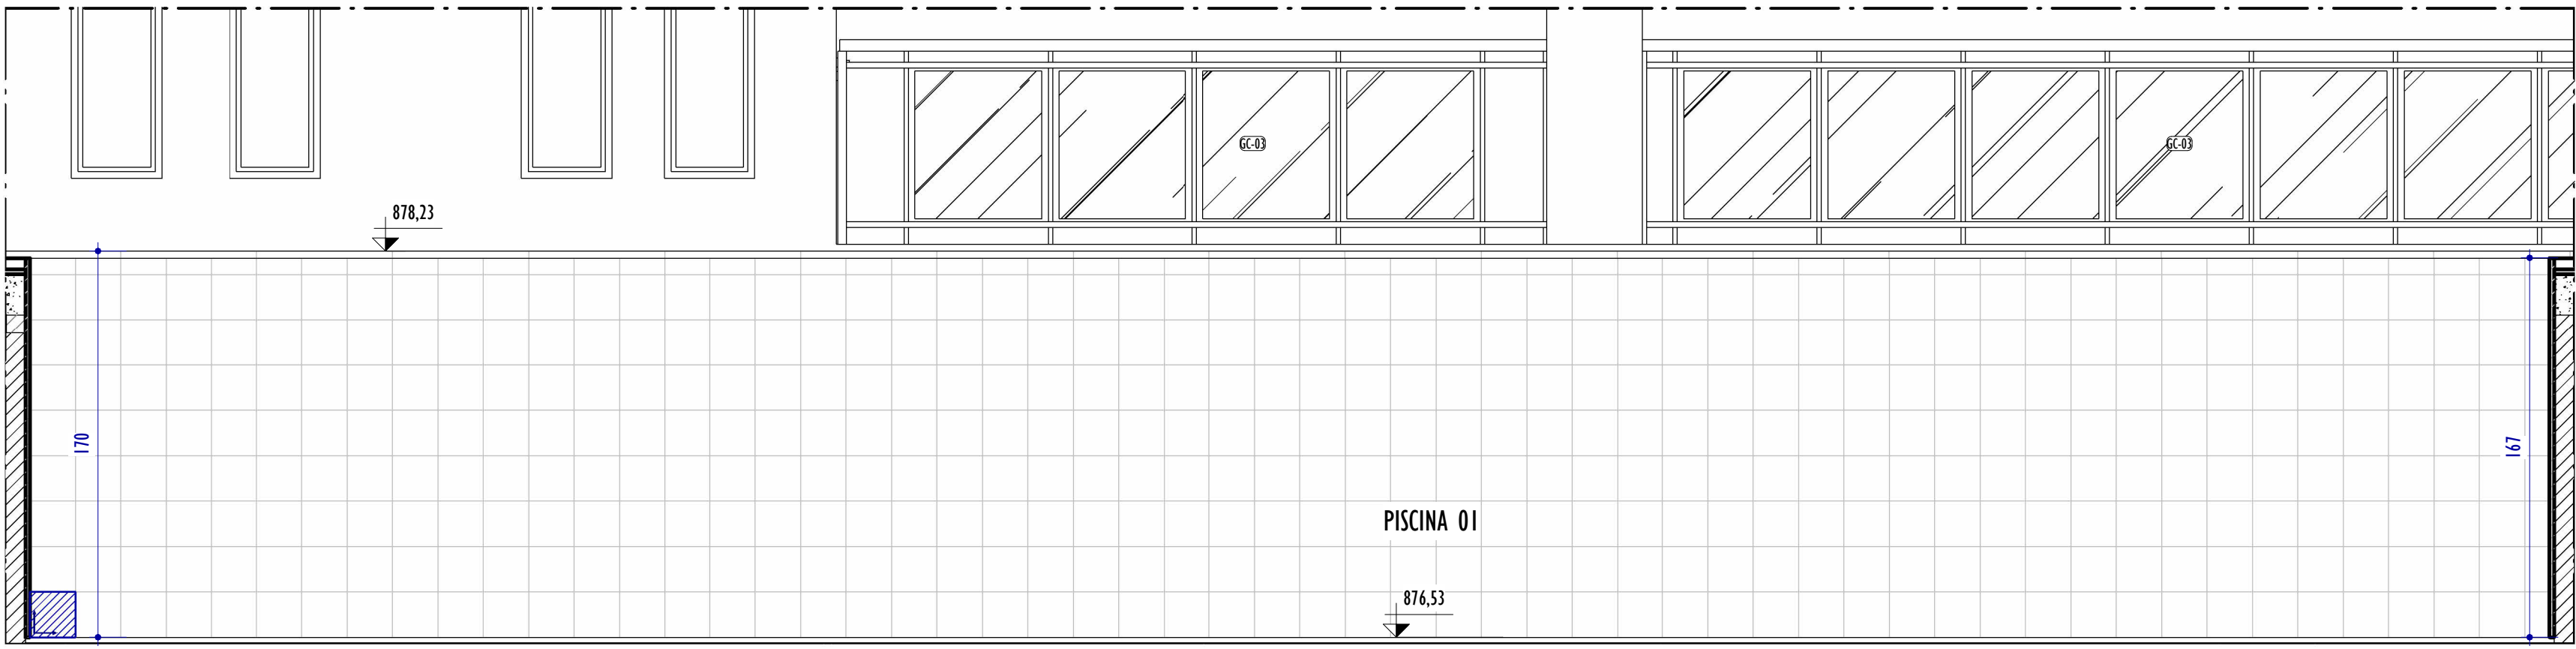


A **ELEVAÇÃO A - PISCINA 01**
ESCALA: 1 : 25

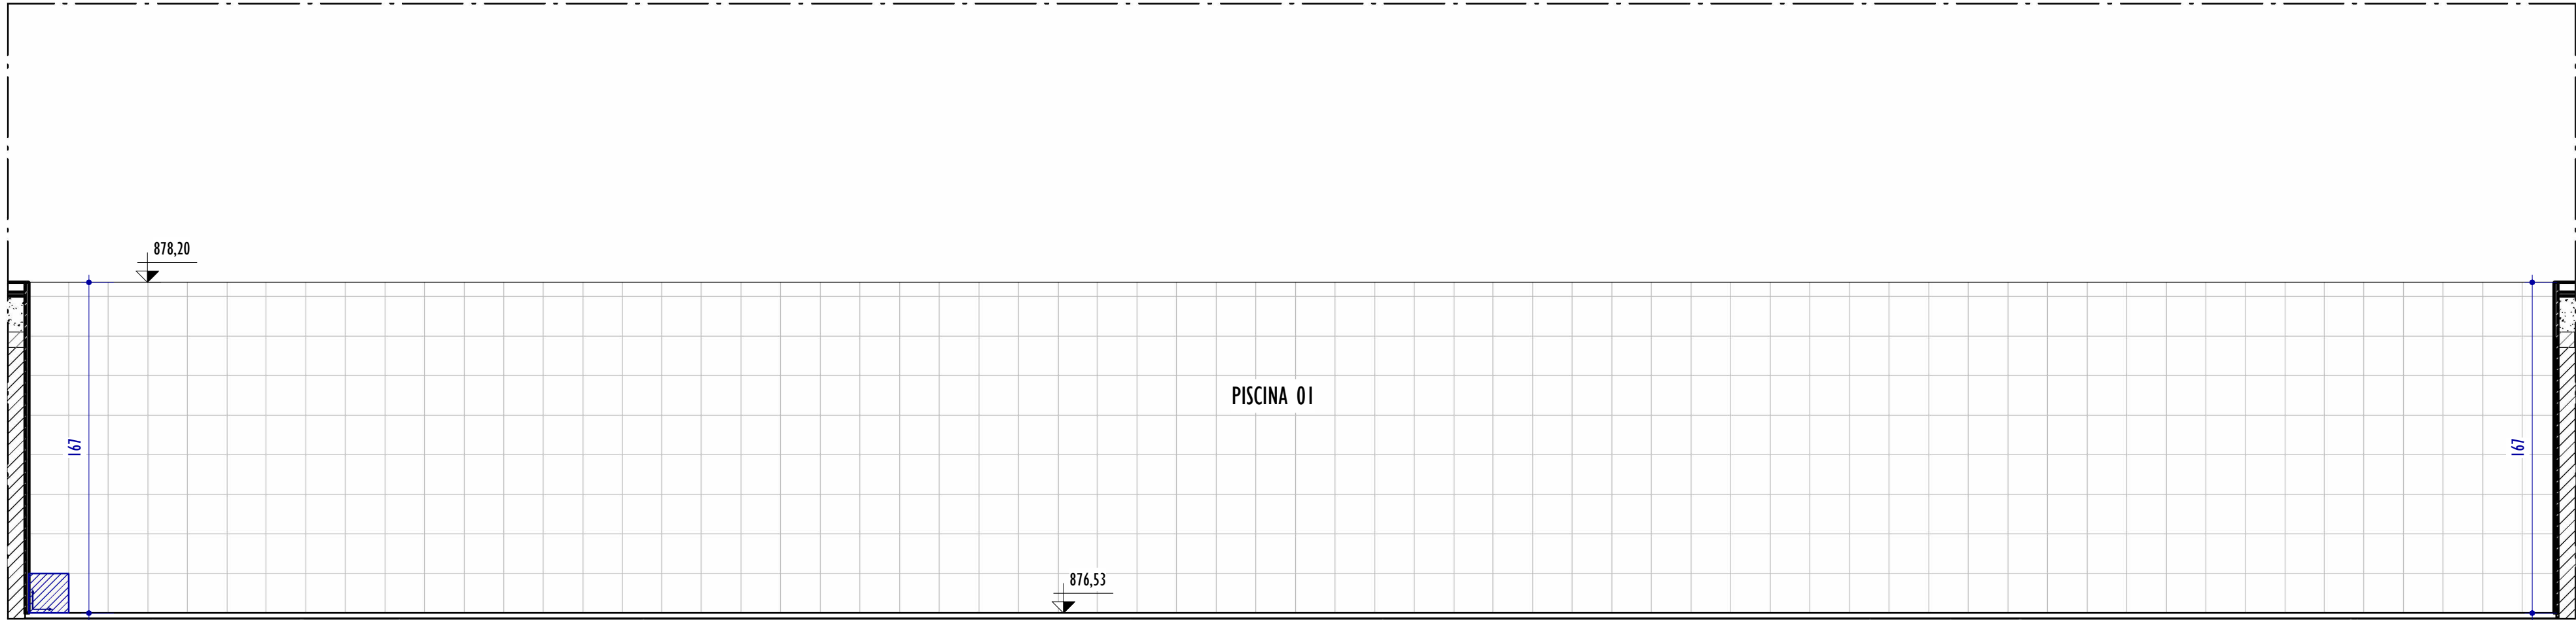


B **ELEVAÇÃO B - PISCINA 01**
ESCALA: 1 : 25

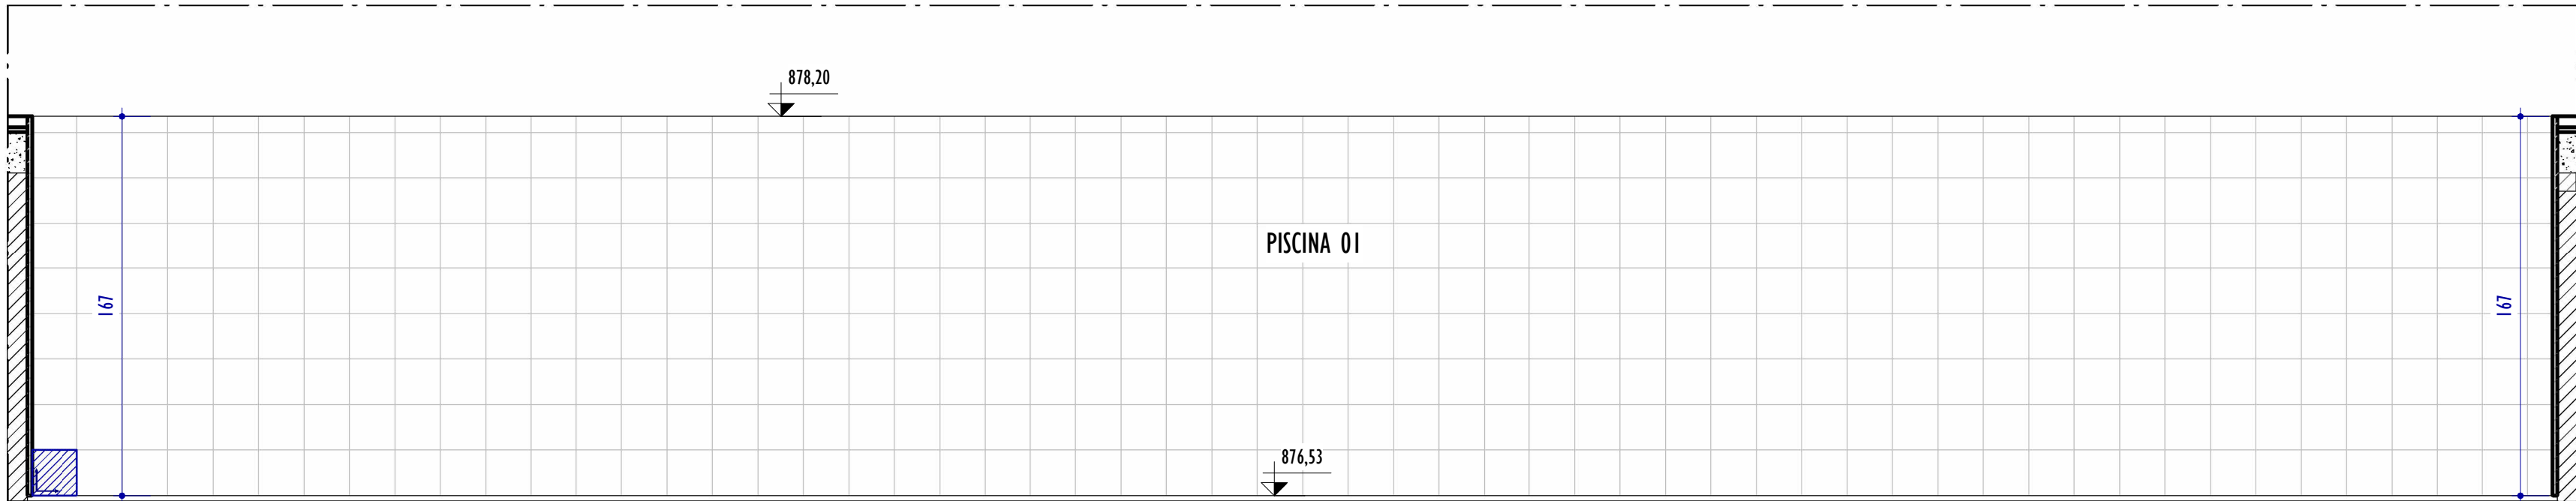

C **ELEVAÇÃO C - PISCINA 01**
ESCALA: 1 : 25

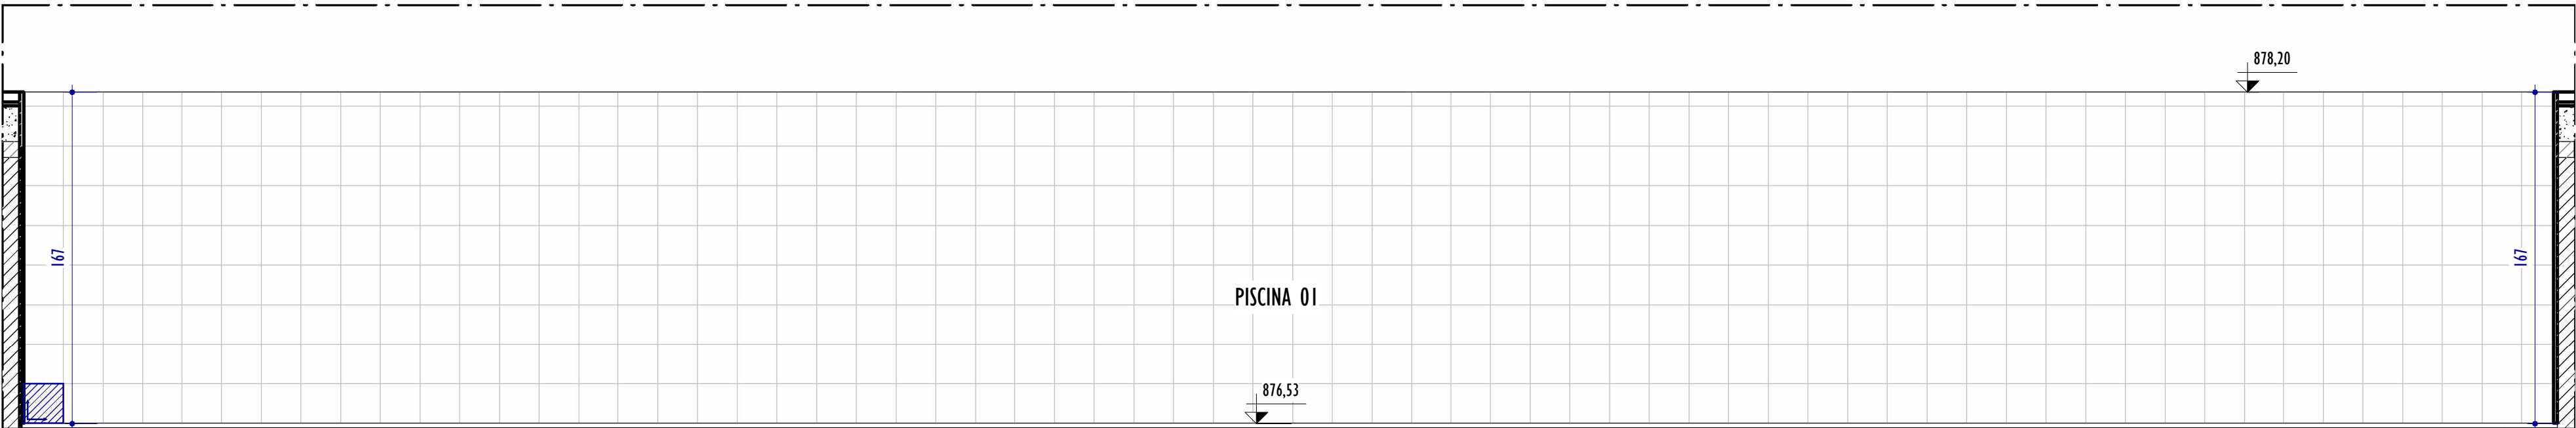

D **ELEVAÇÃO D - PISCINA 01**
ESCALA: 1 : 25

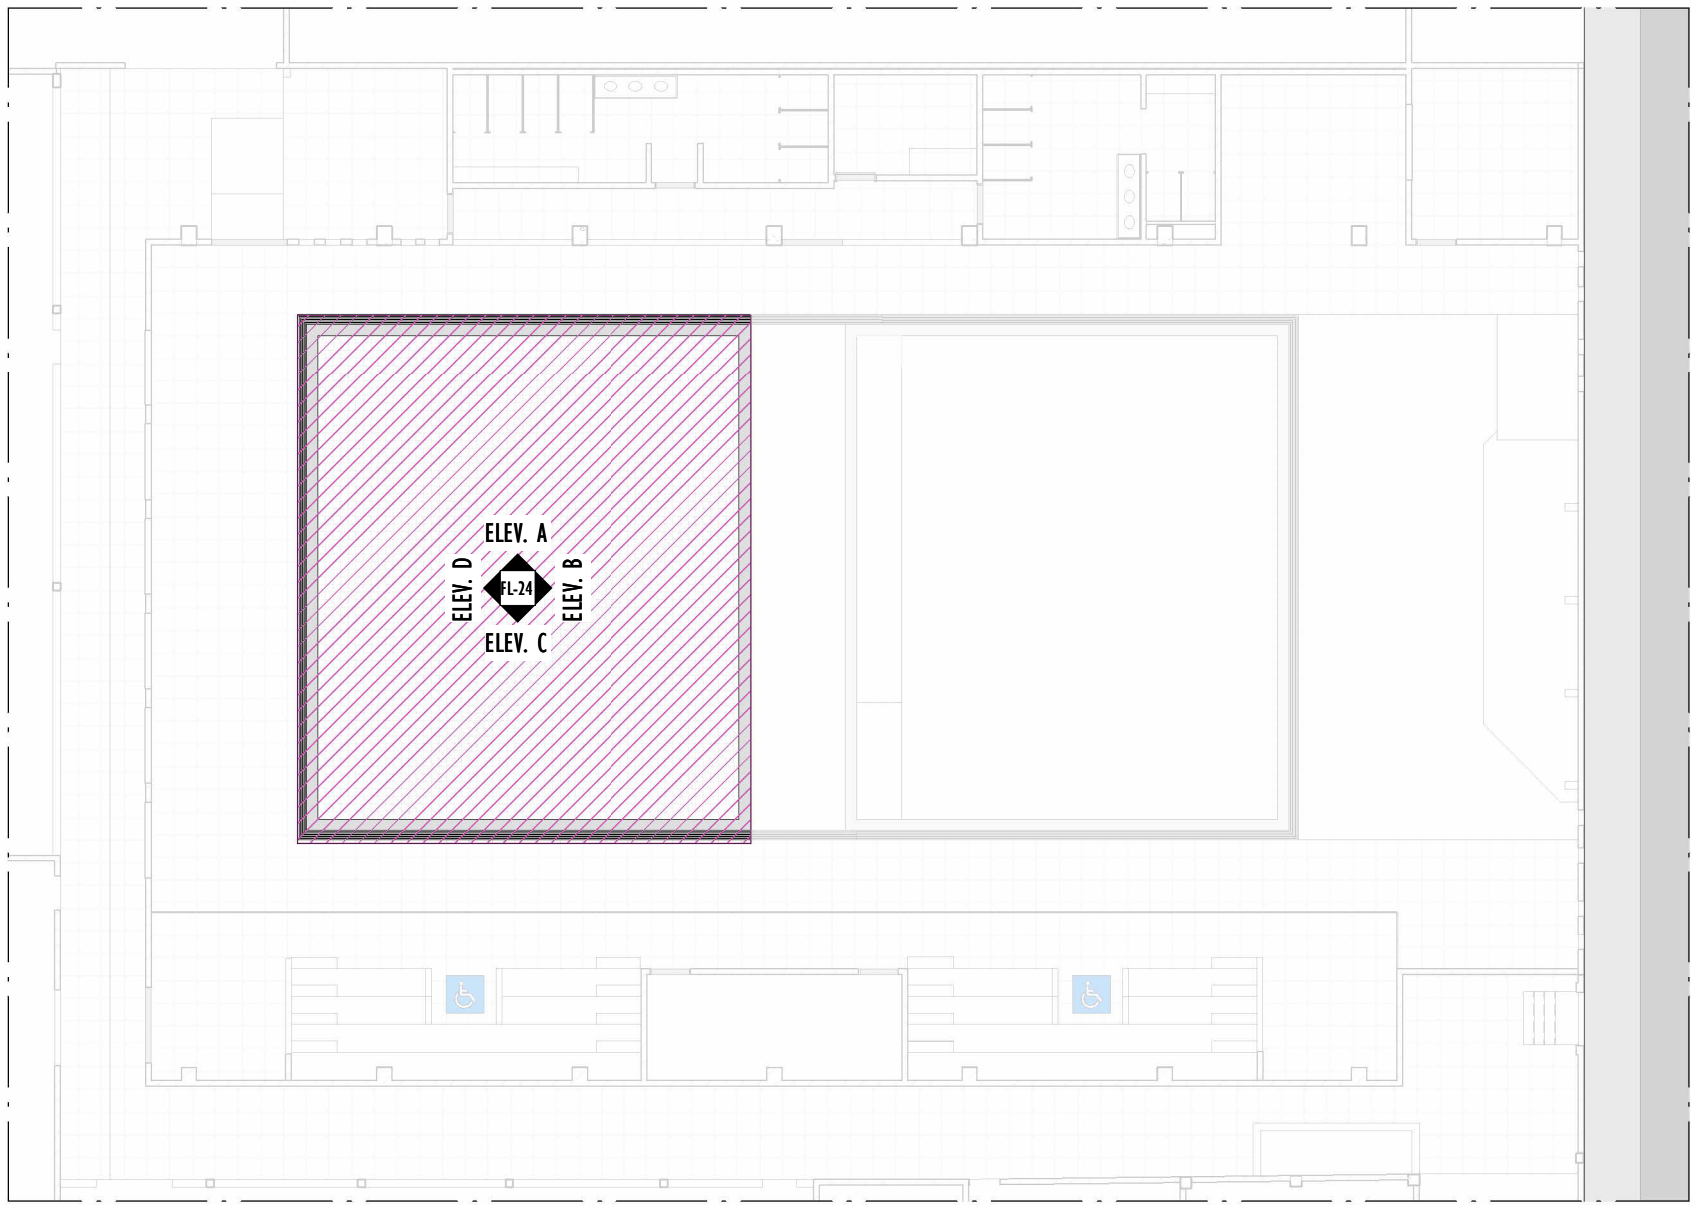

5 **MAPA - CHAVE**
ESCALA: 1 : 200

LEGENDA PAGINAÇÃO							
INÍCIO E SENTIDO DA PAGINAÇÃO DE PISO E REVESTIMENTOS							
TABELA DE GUARDA-CORPO E CORRIMÃO							
CÓD	DESCRIÇÃO						
GC-03	GUARDA CORPO EM AÇO GALVANIZADO ACABAMENTO NATURAL, COM VIDRO						
NOTAS GERAIS:							
1. CONFERIR MEDIDAS NO LOCAL; 2. TODAS AS DIMENSÕES ESTÃO EM CENTÍMETROS; 3. AS COTAS PREVALECEM SOBRE O DESENHO; 4. OS DESENHOS DE MAIOR ESCALA PREVALECEM SOBRE OS DE MENOR ESCALA; 5. OS DESENHOS REFEREM-SE ÀS CARACTERÍSTICAS DIMENSIONAIS, FUNCIONAIS E PLÁSTICAS DE CADA ELEMENTO DETALHADO, ASPECTOS RELATIVOS A ESTABILIDADE ESTRUTURAL, ENCAIXES, COLAS E FIXAÇÕES SÃO DE RESPONSABILIDADE DO EXECUTOR; 6. OS CAIMENTOS DAS ÁREAS MOLHADAS DEVERÃO SER NO MÍNIMO DE 0,5%; 7. TODAS AS PEÇAS EM GRANITO DEVERÃO TER ACABAMENTO POLIDO, EXCETO QUANDO INDICADO EM PLANTA DE FORMA DISTINTA; 8. TODAS AS BONECAS DE PORTAS SERÃO DE 10CM, EXCETO QUANDO ANOTADO DE MODO DISTINTO; 9. PORTAS E JANELAS ESTÃO DETALHADAS NA PRANCHA DE DETALHAMENTO DE ESQUADRIAS.							
REV.	DESCRIÇÃO			DATA	EXEC.	VERIF.	APROV.
00	EMIÇÃO INICIAL			03/06/2026	LR	AG	MC
CONTRATADA: 				RE: MATHEUS CORCINI			
				REG. CRE: 233.410/D			
				ASS:			
CONTRATANTE:				PREFEITURA MUNICIPAL DE EXTREMA			
MUNICÍPIO/ÁREA:				EXTREMA/MG			
PROGRAMA:				CENTRO ESPORTIVO GUMERCINDO LUIZ PINTO PONTEIRO			
TÍTULO E CONTEÚDO:							
PROJETO EXECUTIVO DE ARQUITETURA							
DETALHAMENTO - PISCINA							
DATA:		ABRIL/2026		ESCALA:		INDICADA	
ARQUIVO:		ARQ-PE-EXT-CEEX1054-042026-R00				FOLHA:	
						24/29	