



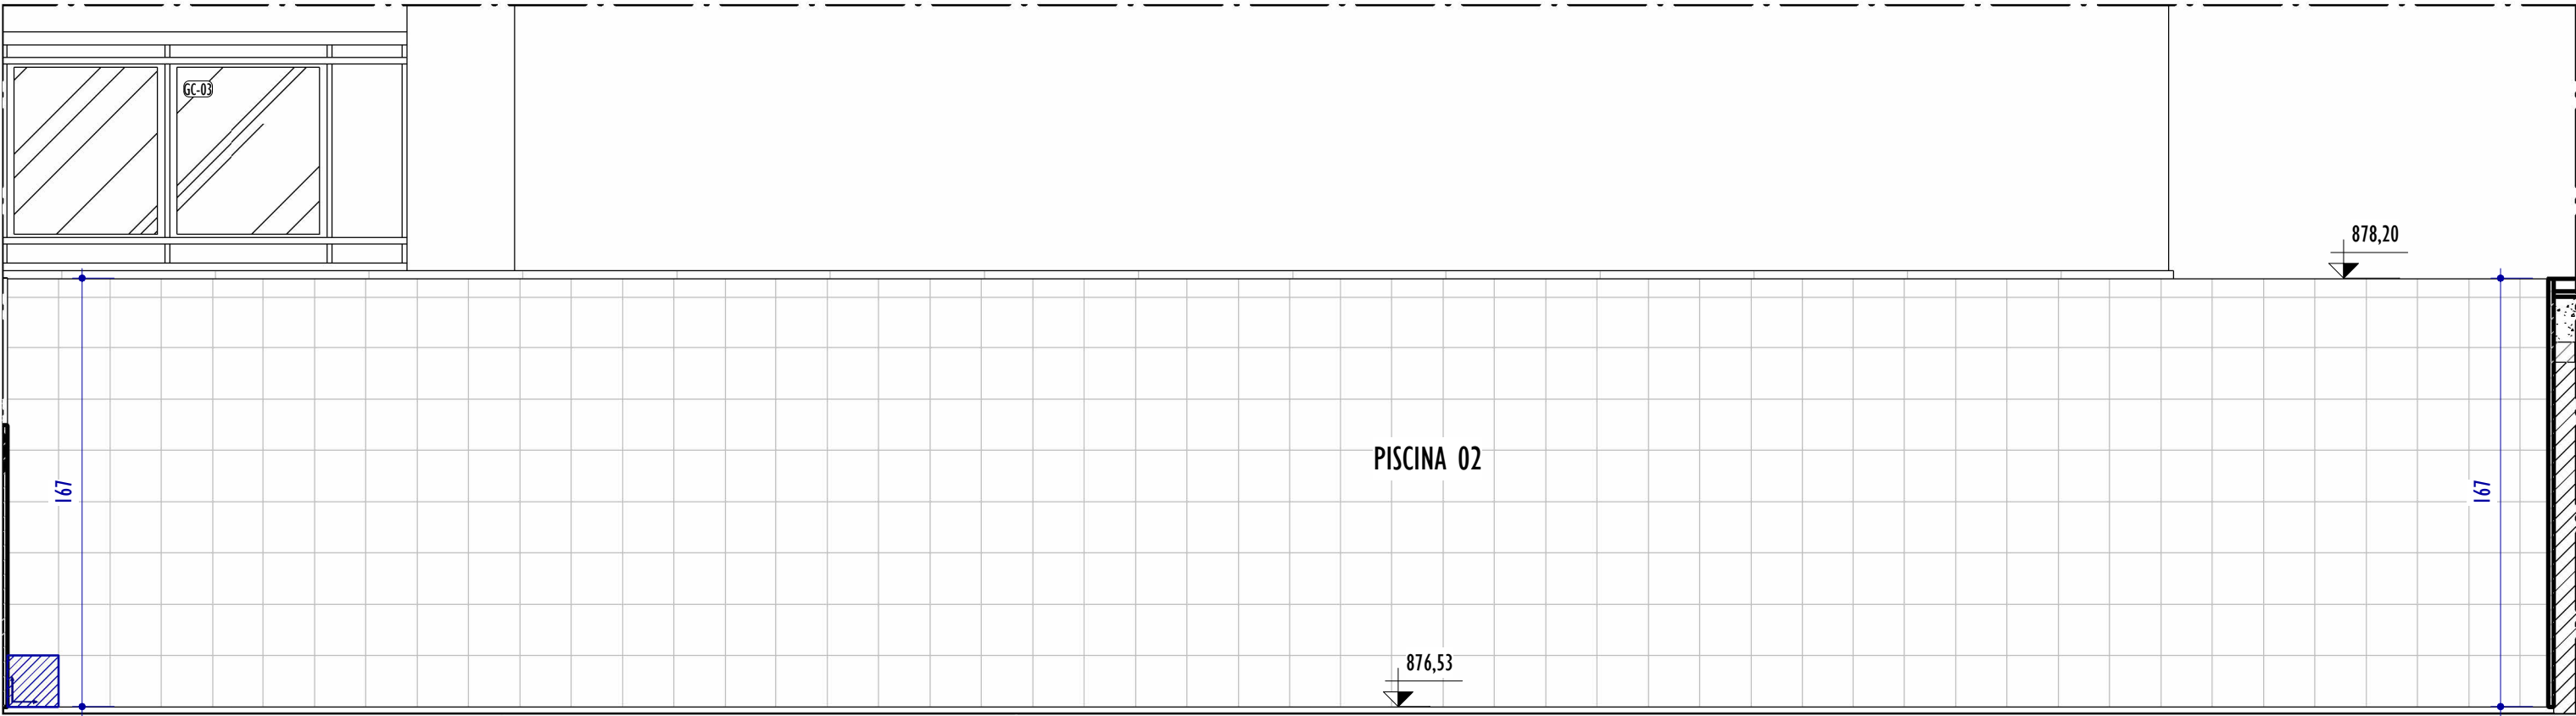


A ELEVÇÃO A - PISCINA 02

ESCALA: 1 : 25

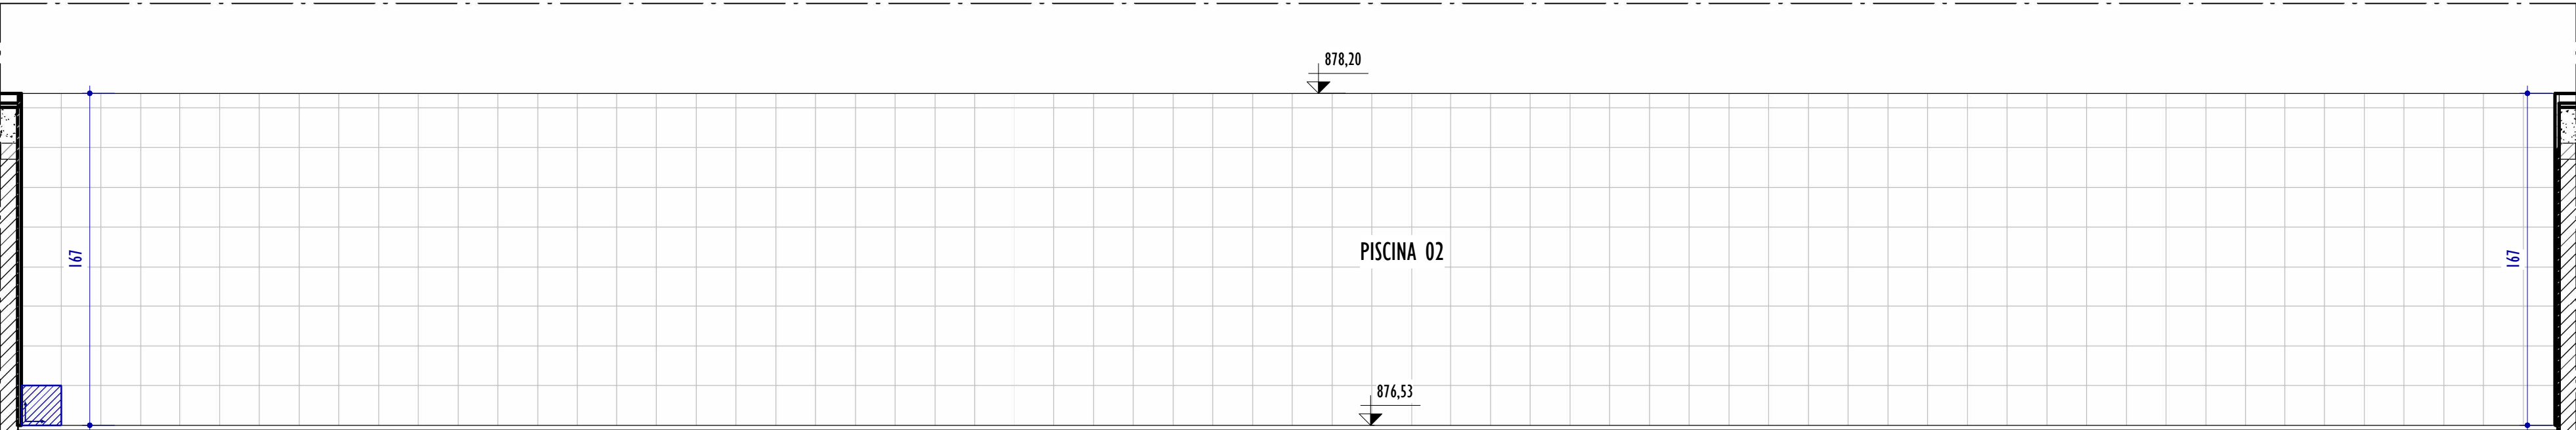


B ELEVÇÃO B - PISCINA 02

ESCALA: 1 : 25

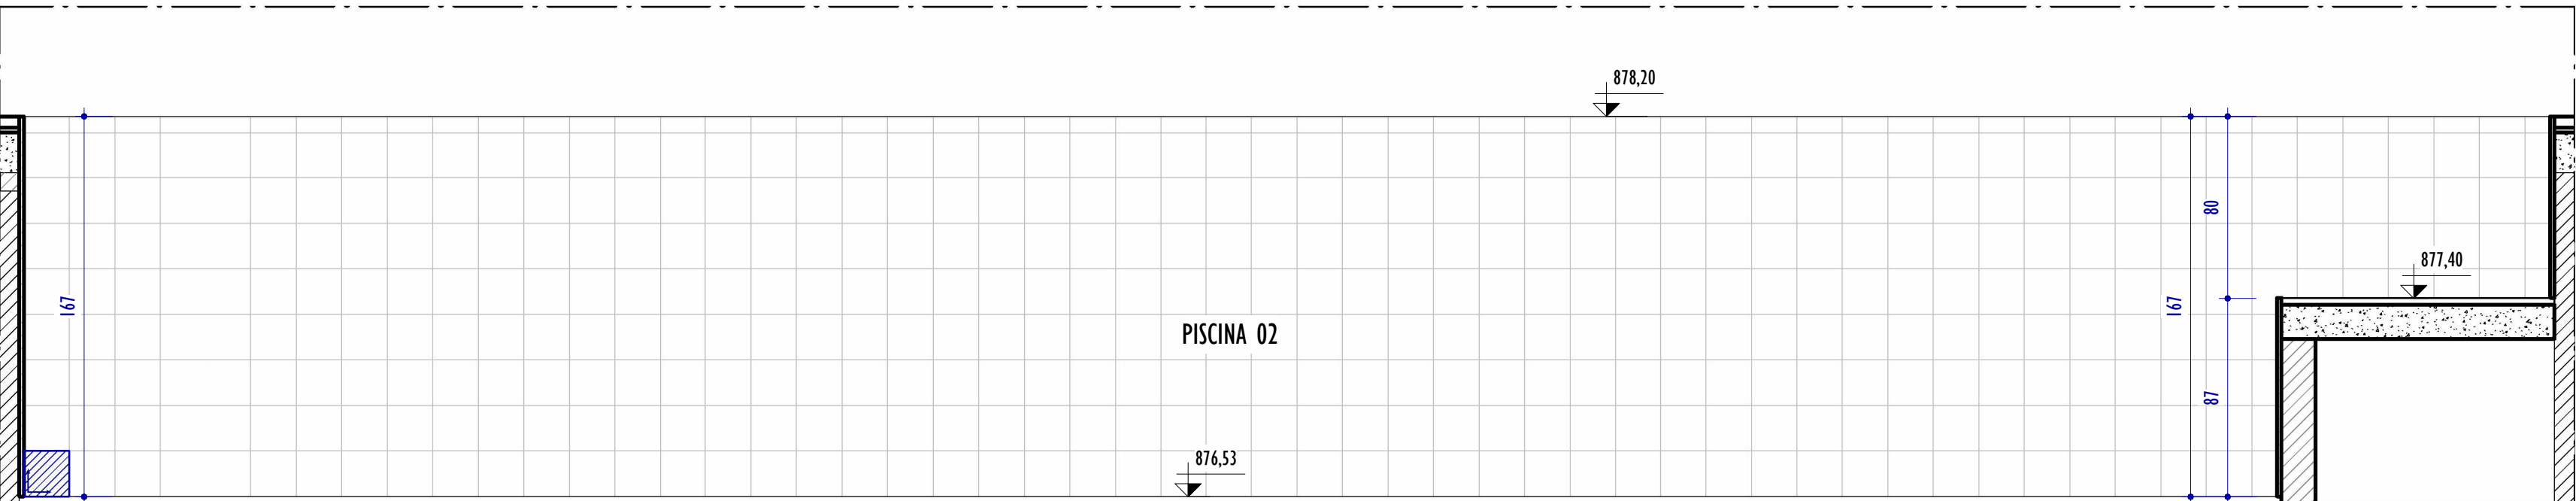

C ELEVÇÃO C - PISCINA 02

ESCALA: 1 : 25


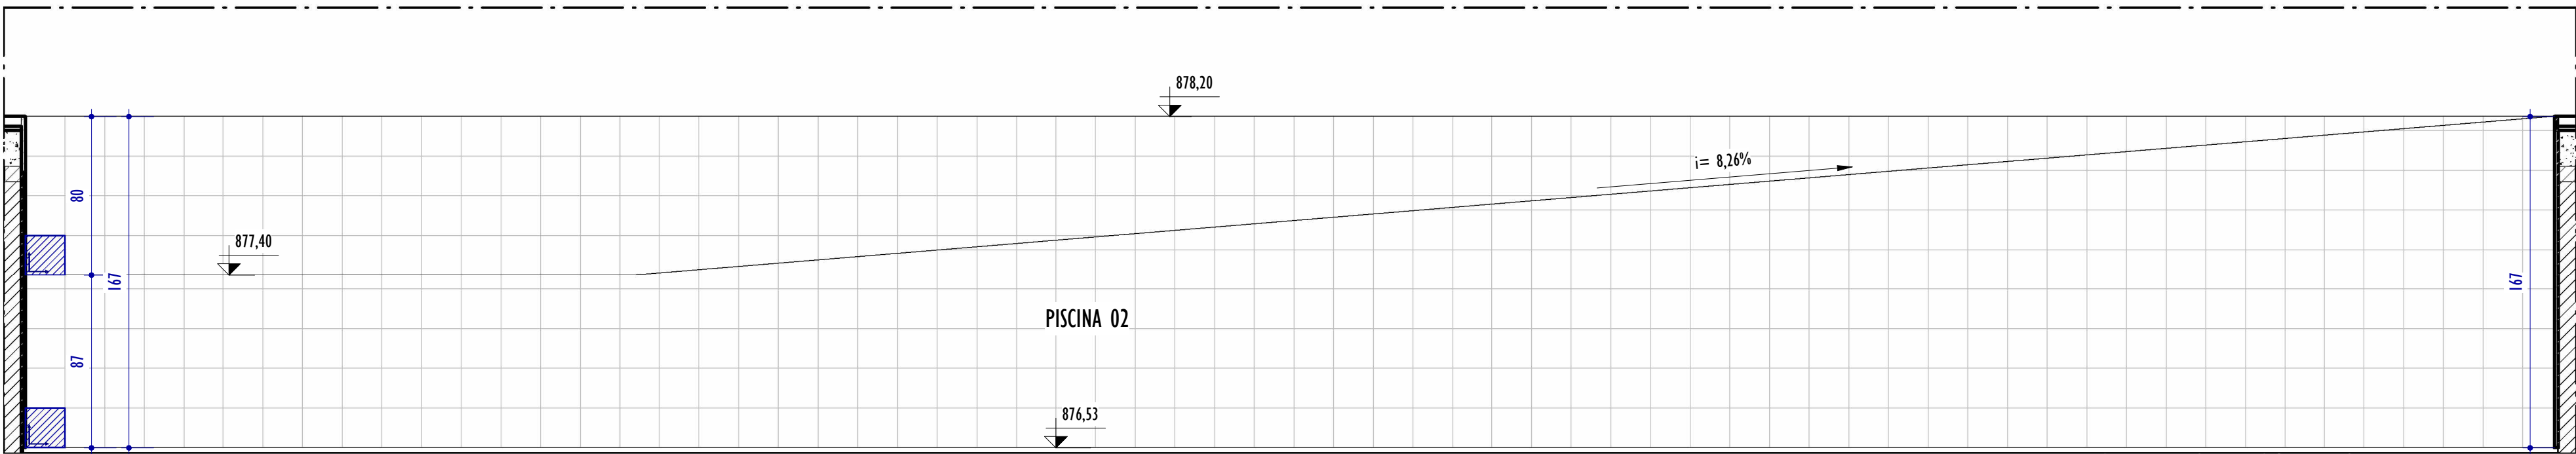


D ELEVÇÃO D - PISCINA 02

ESCALA: 1 : 25

I DET. CAMADAS DA PISCINA - VISTA FRONTAL

ESCALA: 1 : 20

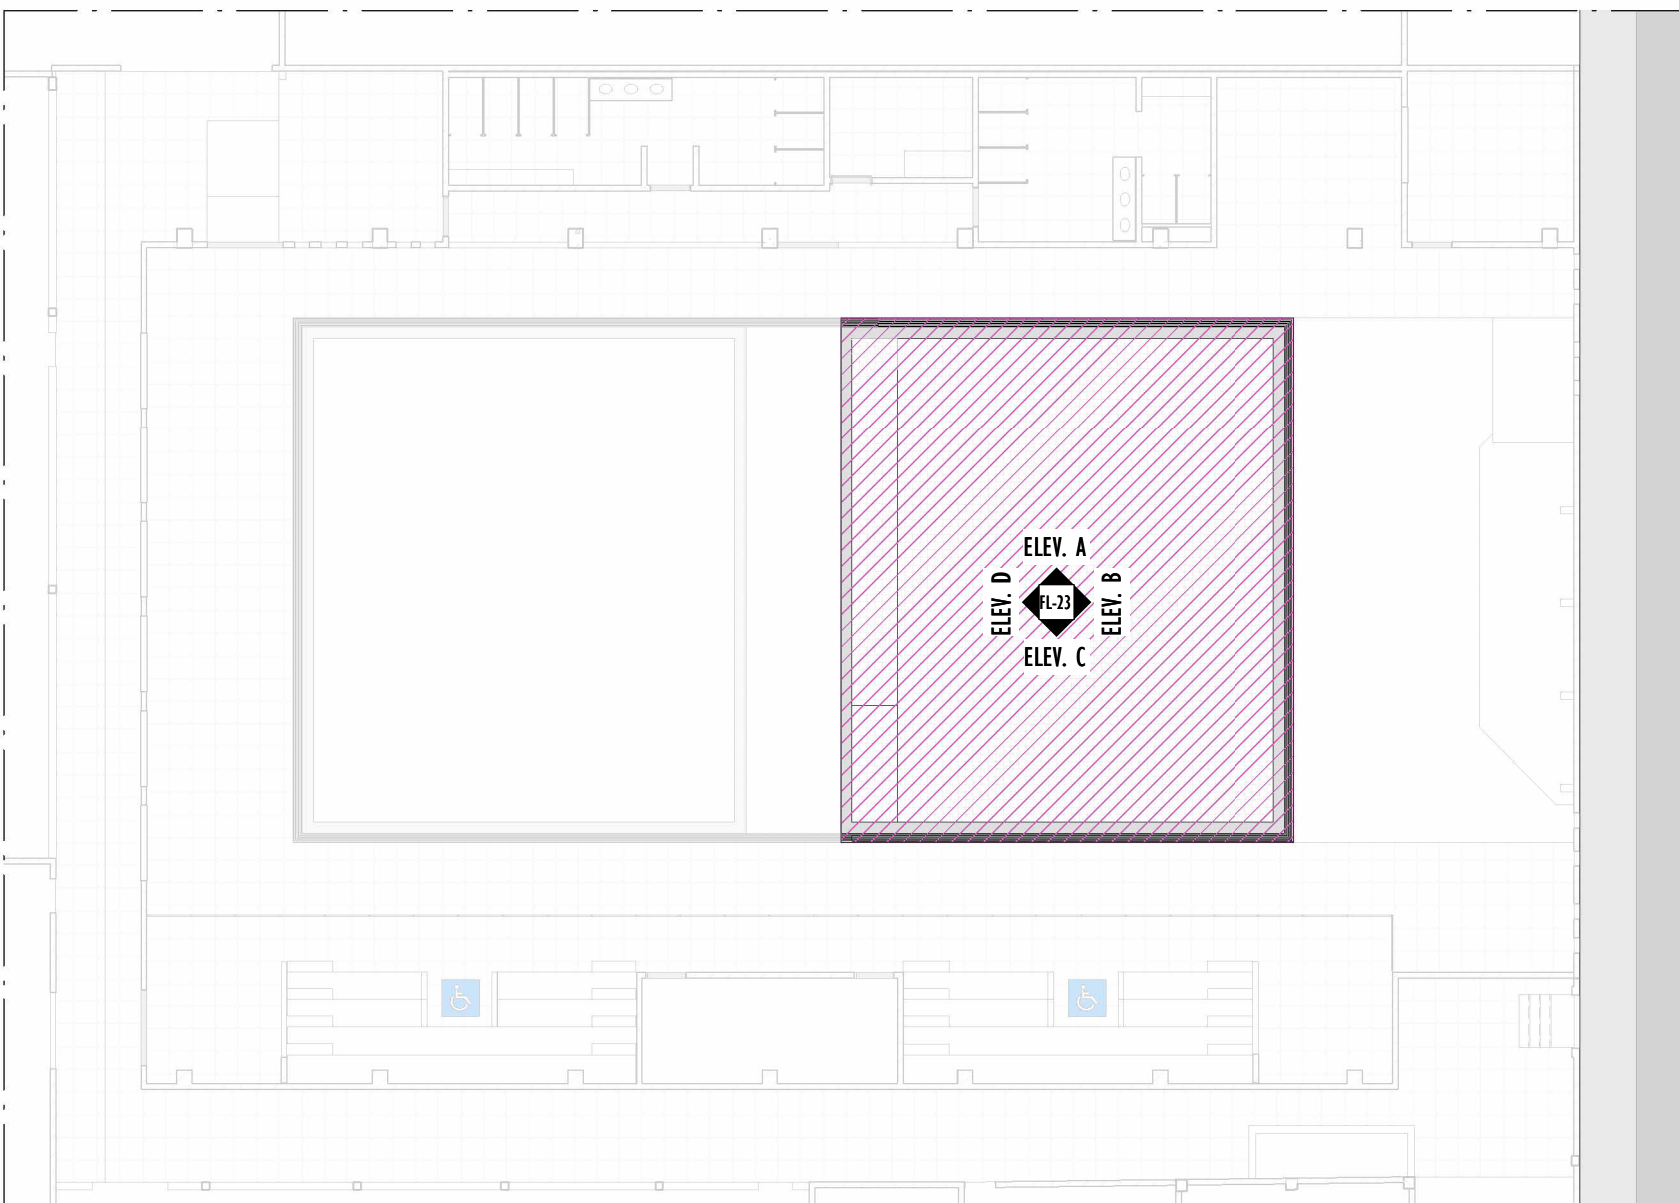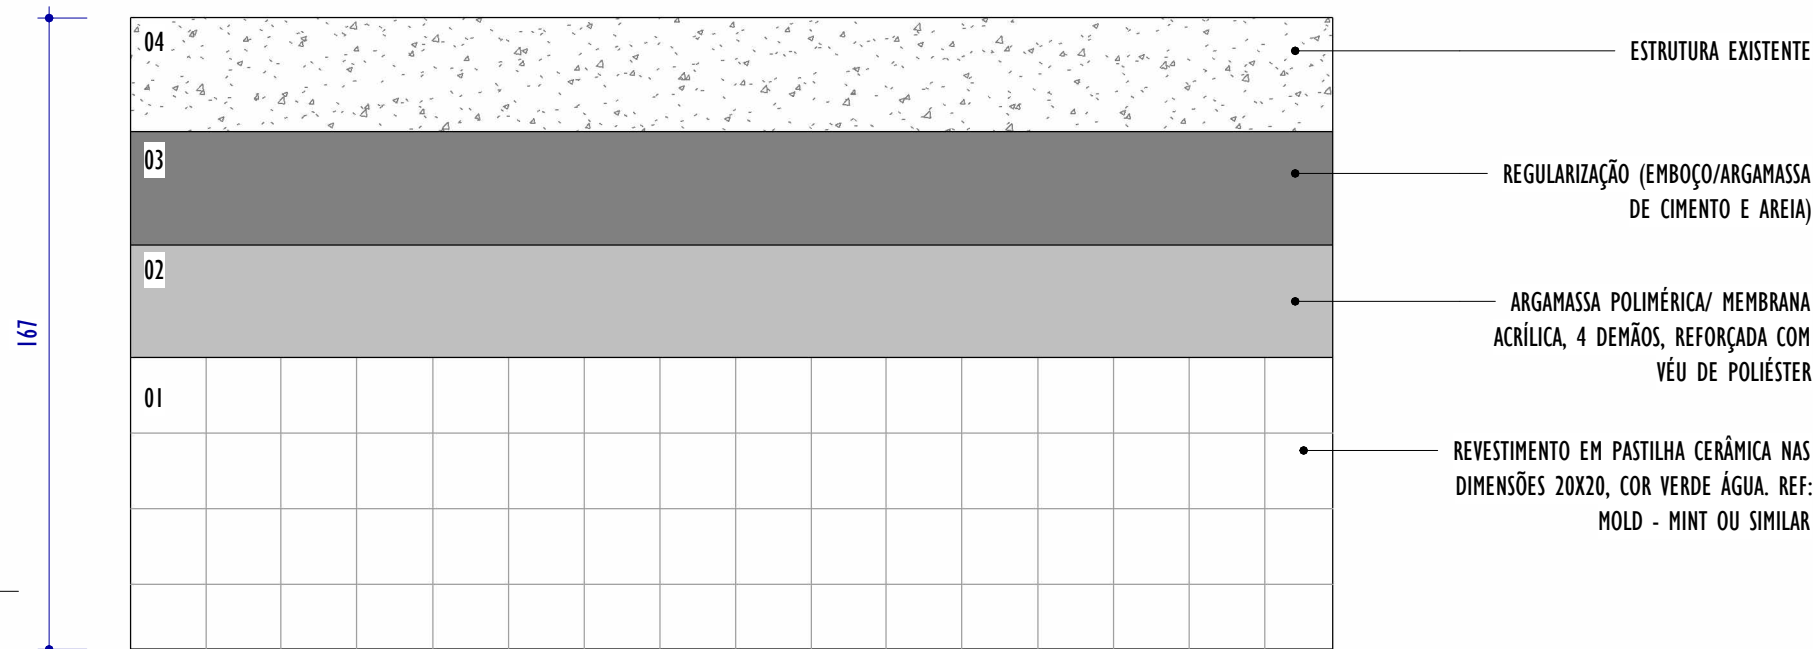

5 MAPA - CHAVE

ESCALA: 1 : 200

LEGENDA PAGINAÇÃO						
INÍCIO E SENTIDO DA PAGINAÇÃO DE PISO E REVESTIMENTOS						
TABELA DE GUARDA-CORPO E CORRIMÃO						
CÓD	DESCRIÇÃO					
GC-03	GUARDA CORPO EM AÇO GALVANIZADO ACABAMENTO NATURAL, COM VIDRO					
NOTAS GERAIS:						
1. CONFERIR MEDIDAS NO LOCAL; 2. TODAS AS DIMENSÕES ESTÃO EM CENTÍMETROS; 3. AS COTAS PREVALECEM SOBRE O DESENHO; 4. OS DESENHOS DE MAIOR ESCALA PREVALECEM SOBRE OS DE MENOR ESCALA; 5. OS DESENHOS REFEREM-SE ÀS CARACTERÍSTICAS DIMENSIONAIS, FUNCIONAIS E PLÁSTICAS DE CADA ELEMENTO DETALHADO, ASPECTOS RELATIVOS À ESTABILIDADE ESTRUTURAL, ENCAIXES, COLAS E FIXAÇÕES SÃO DE RESPONSABILIDADE DO EXECUTOR; 6. OS CAIMENTOS DAS ÁREAS MOLHADAS DEVERÃO SER NO MÍNIMO DE 0,5%; 7. TODAS AS PEÇAS EM GRANITO DEVERÃO TER ACABAMENTO POLIDO, EXCETO QUANDO INDICADO EM PLANTA DE FORMA DISTINTA; 8. TODAS AS BONECAS DE PORTAS SERÃO DE 10CM, EXCETO QUANDO ANOTADO DE MODO DISTINTO; 9. PORTAS E JANELAS ESTÃO DETALHADAS NA PRANCHA DE DETALHAMENTO DE ESQUADRIAS.						
REV.	DESCRIÇÃO		DATA	EXEC.	VERIF.	APROV.
00	EMIÇÃO INICIAL		03/06/2026	LR	AG	MC
CONTRATADA:			REG: MATHEUS CORCINI			
			REG. CRE: 233.410/D			
			ASS:			
CONTRATANTE: PREFEITURA MUNICIPAL DE EXTREMA						
MUNICÍPIO/ÁREA: EXTREMA/MG						
PROGRAMA: CENTRO ESPORTIVO GUMERCINDO LUIZ PINTO PONTEIRO						
TÍTULO E CONTEÚDO: PROJETO EXECUTIVO DE ARQUITETURA DETALHAMENTO - PISCINA						
DATA: ABRIL/2026		ESCALA: INDICADA		FOLHA: 23/29		
ARQUIVO: ARQ-PE-EXT-CEEX1054-042026-R00						