




1 J04 - PLANTA
ESCALA: 1 : 25

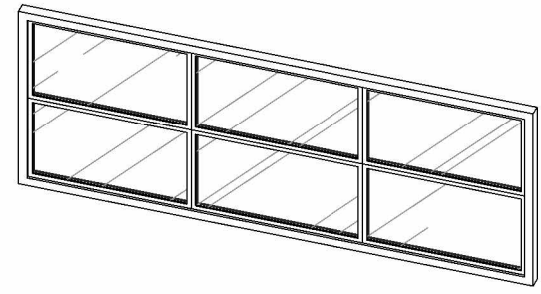


2 J04 - PERSPECTIVA
ESCALA:

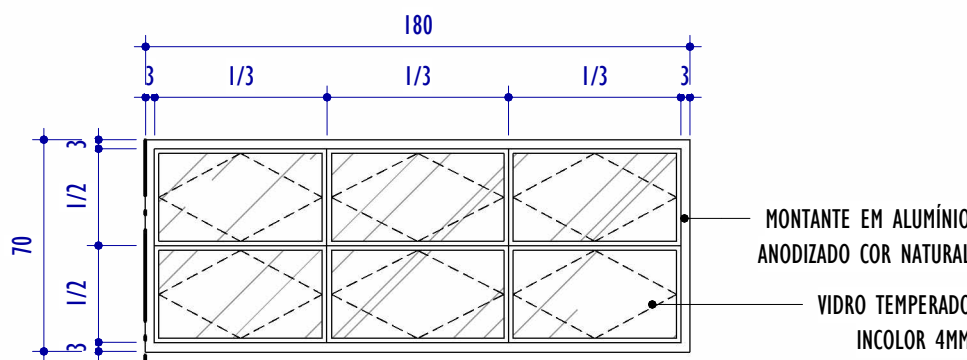


3 J04 - ELEVÇÃO FRONTAL
ESCALA: 1 : 25

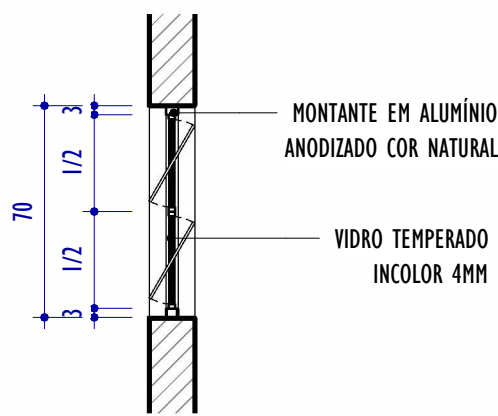


4 J04 - CORTE
ESCALA: 1 : 25

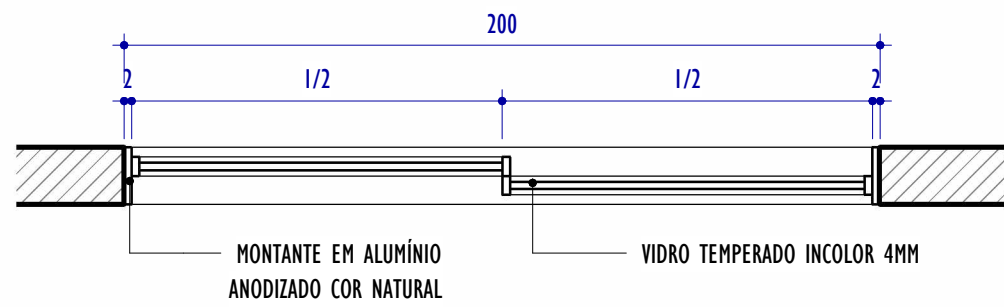


5 J05 - PLANTA
ESCALA: 1 : 20

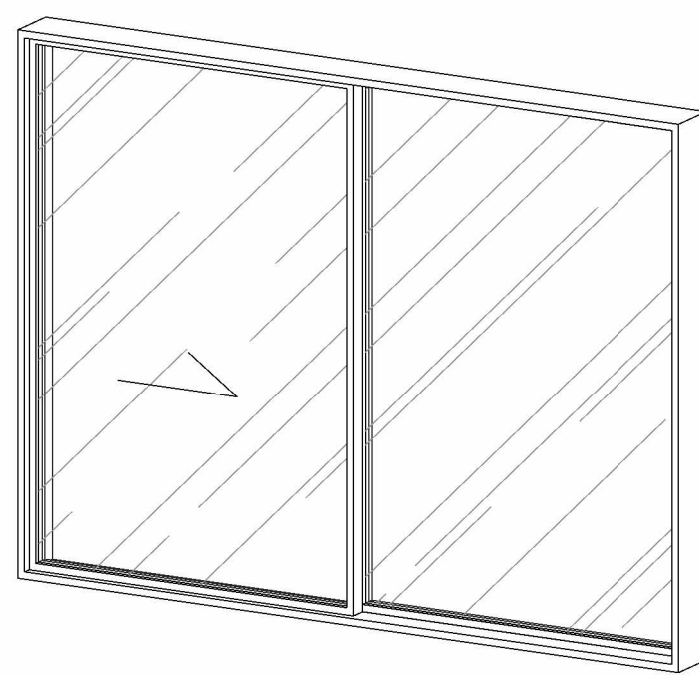


6 J05 - PERSPECTIVA
ESCALA:

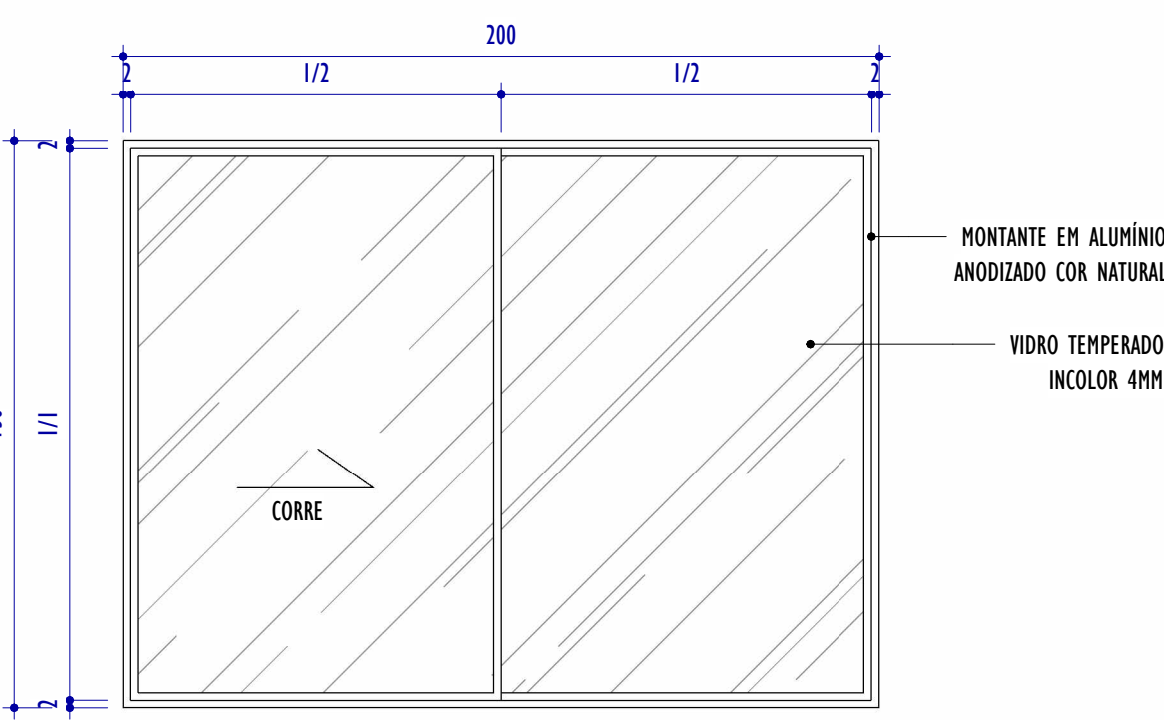


7 J05 - ELEVÇÃO FRONTAL
ESCALA: 1 : 20

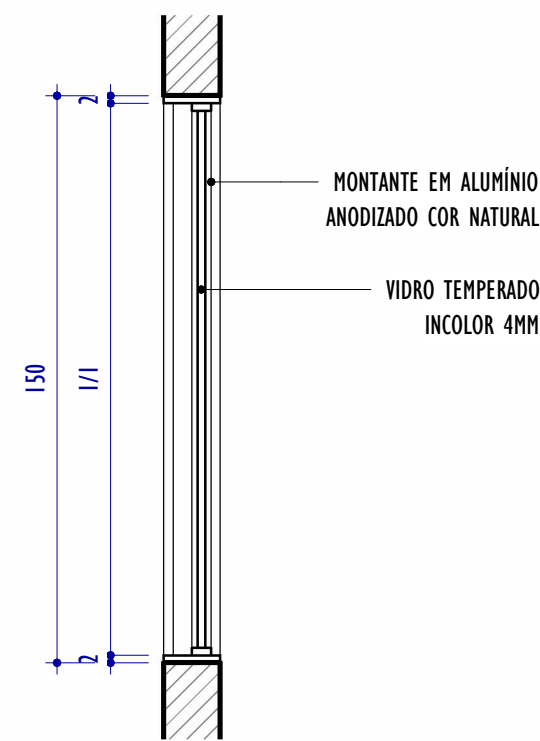


8 J05 - CORTE
ESCALA: 1 : 20

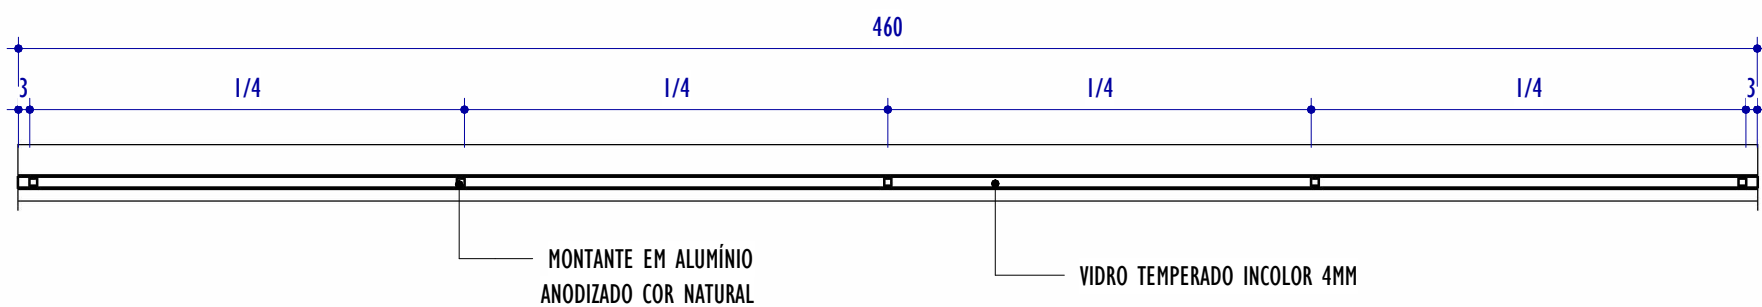


9 J06 - PLANTA
ESCALA: 1 : 20

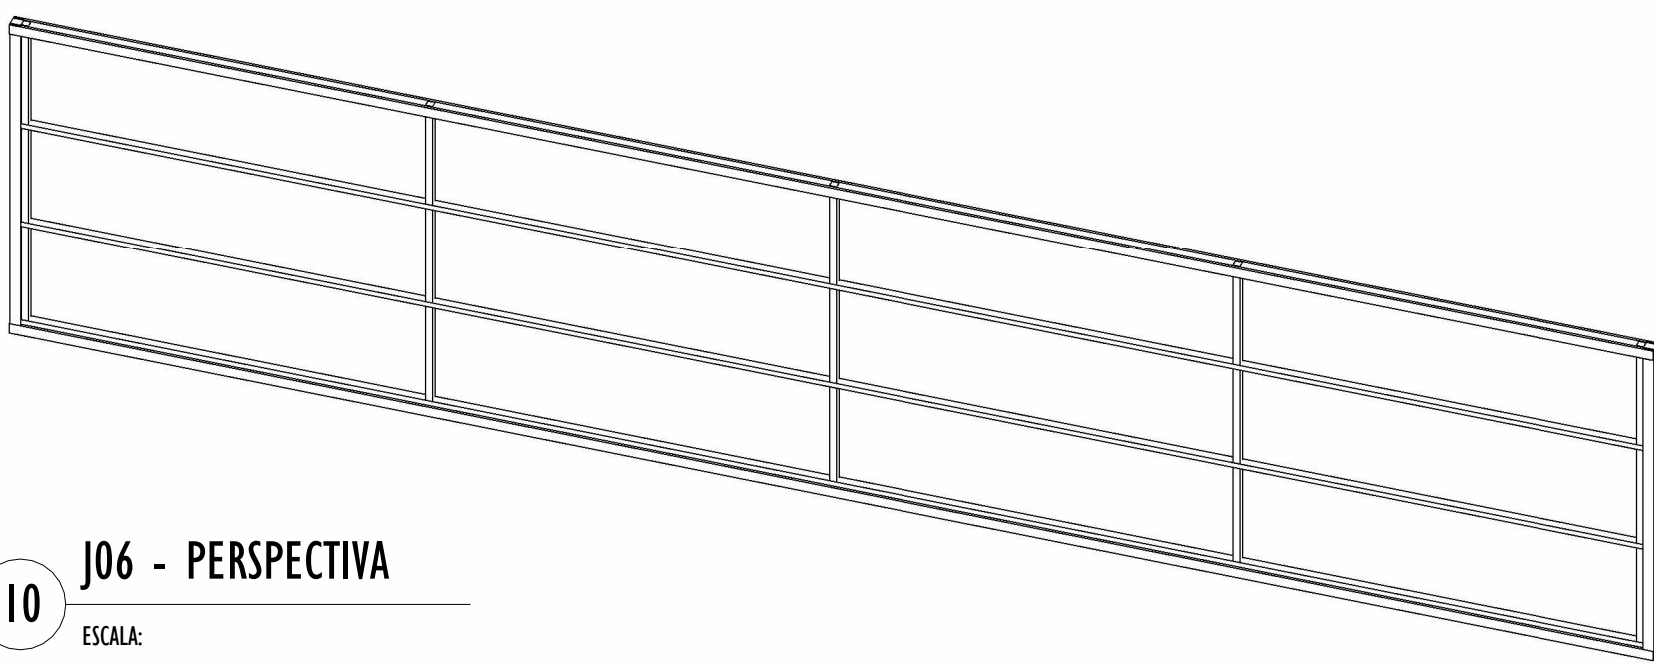

10 J06 - PERSPECTIVA
ESCALA:

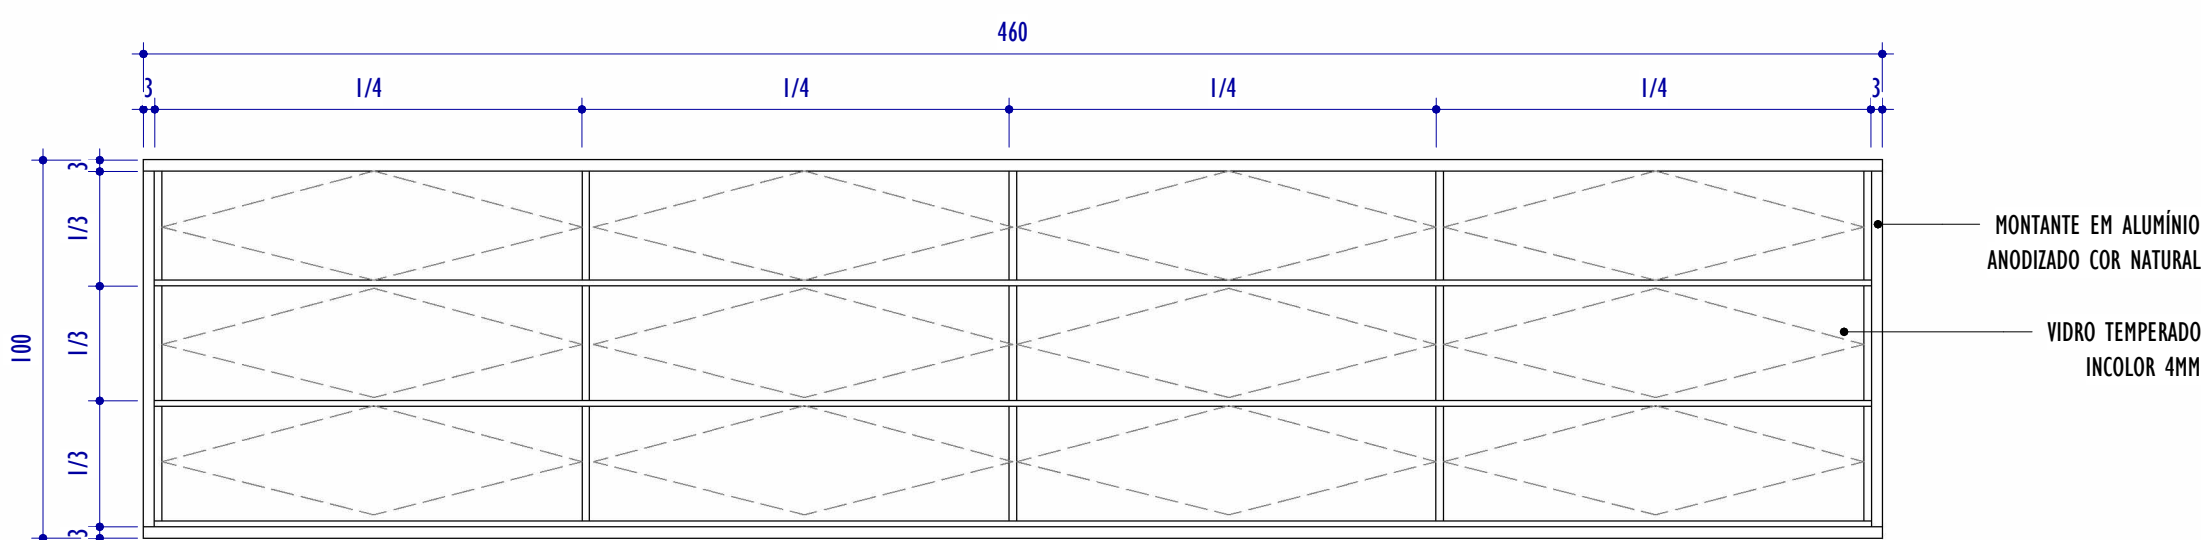

11 J06 - ELEVÇÃO FRONTAL
ESCALA: 1 : 20

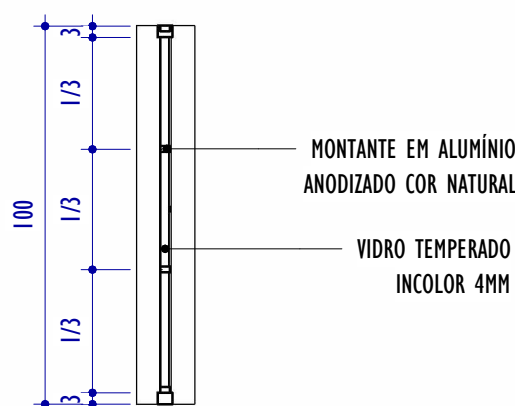

12 J06 - CORTE
ESCALA: 1 : 20

NOTAS GERAIS:

1. CONFERIR MEDIDAS NO LOCAL;
2. TODAS AS DIMENSÕES ESTÃO EM CENTÍMETROS;
3. AS COTAS PREVALECEM SOBRE O DESENHO;
4. OS DESENHOS DE MAIOR ESCALA PREVALECEM SOBRE OS DE MENOR ESCALA;
5. OS DESENHOS REFEREM-SE ÀS CARACTERÍSTICAS DIMENSIONAIS, FUNCIONAIS E PLÁSTICAS DE CADA ELEMENTO DETALHADO, ASPECTOS RELATIVOS À ESTABILIDADE ESTRUTURAL, ENCAIXES, COLAS E FIXAÇÕES SÃO DE RESPONSABILIDADE DO EXECUTOR;
6. OS CAIMENTOS DAS ÁREAS MOLHADAS DEVERÃO SER NO MÍNIMO DE 0,5%;
7. TODAS AS PEÇAS EM GRANITO DEVERÃO TER ACABAMENTO POLIDO, EXCETO QUANDO INDICADO EM PLANTA DE FORMA DISTINTA;
8. TODAS AS BONECAS DE PORTAS SERÃO DE 10CM, EXCETO QUANDO ANOTADO DE MODO DISTINTO;
9. PORTAS E JANELAS ESTÃO DETALHADAS NA PRANCHA DE DETALHAMENTO DE ESQUADRIAS.

QUADRO GERAL DE ESQUADRIAS - JANELAS							
CÓD.	ALTURA	LARGURA	ALTURA PEITORIL	ABERTURA E NÚM. FOLHAS	MATERIAL/ACABAMENTO	QNTD.	
J04	70	180	180	BASCULANTE, 6 FOLHAS	JANELA EM ALUMÍNIO ANODIZADO COR NATURAL, VIDRO TEMPARADO INCOLOR 4MM	1	
J05	150	200	110	CORRER, 2 FOLHAS	JANELA EM ALUMÍNIO ANODIZADO COR NATURAL, VIDRO TEMPARADO INCOLOR 4MM	1	
J06	100	460	380	BASCULANTE, 12 FOLHAS	JANELA EM ALUMÍNIO ANODIZADO COR NATURAL, VIDRO TEMPERADO INCOLOR 4MM	1	
REV.	DESCRIÇÃO				DATA	EXEC.	
						VERIF.	
						APROV.	
00	EMISSÃO INICIAL				03/06/2026	LR	
CONTRATADA:					RE:	MATHEUS CORCINI	
					REG. CREA:	233.410/D	
					ASS:		
CONTRATANTE: PREFEITURA MUNICIPAL DE EXTREMA							
MUNICÍPIO/ÁREA: EXTREMA/MG							
PROGRAMA: CENTRO ESPORTIVO GUMERCINDO LUIZ PINTO PONTEIRO							
TÍTULO E CONTEÚDO: PROJETO EXECUTIVO DE ARQUITETURA							
DETALHAMENTO DE ESQUADRIAS - JANELAS							
DATA:	ABRIL/2026			ESCALA:	INDICADA		
FOLHA:					20/29		
ARQUIVO: ARQ-PE-EXT-CEEX1054-042026-R00							